



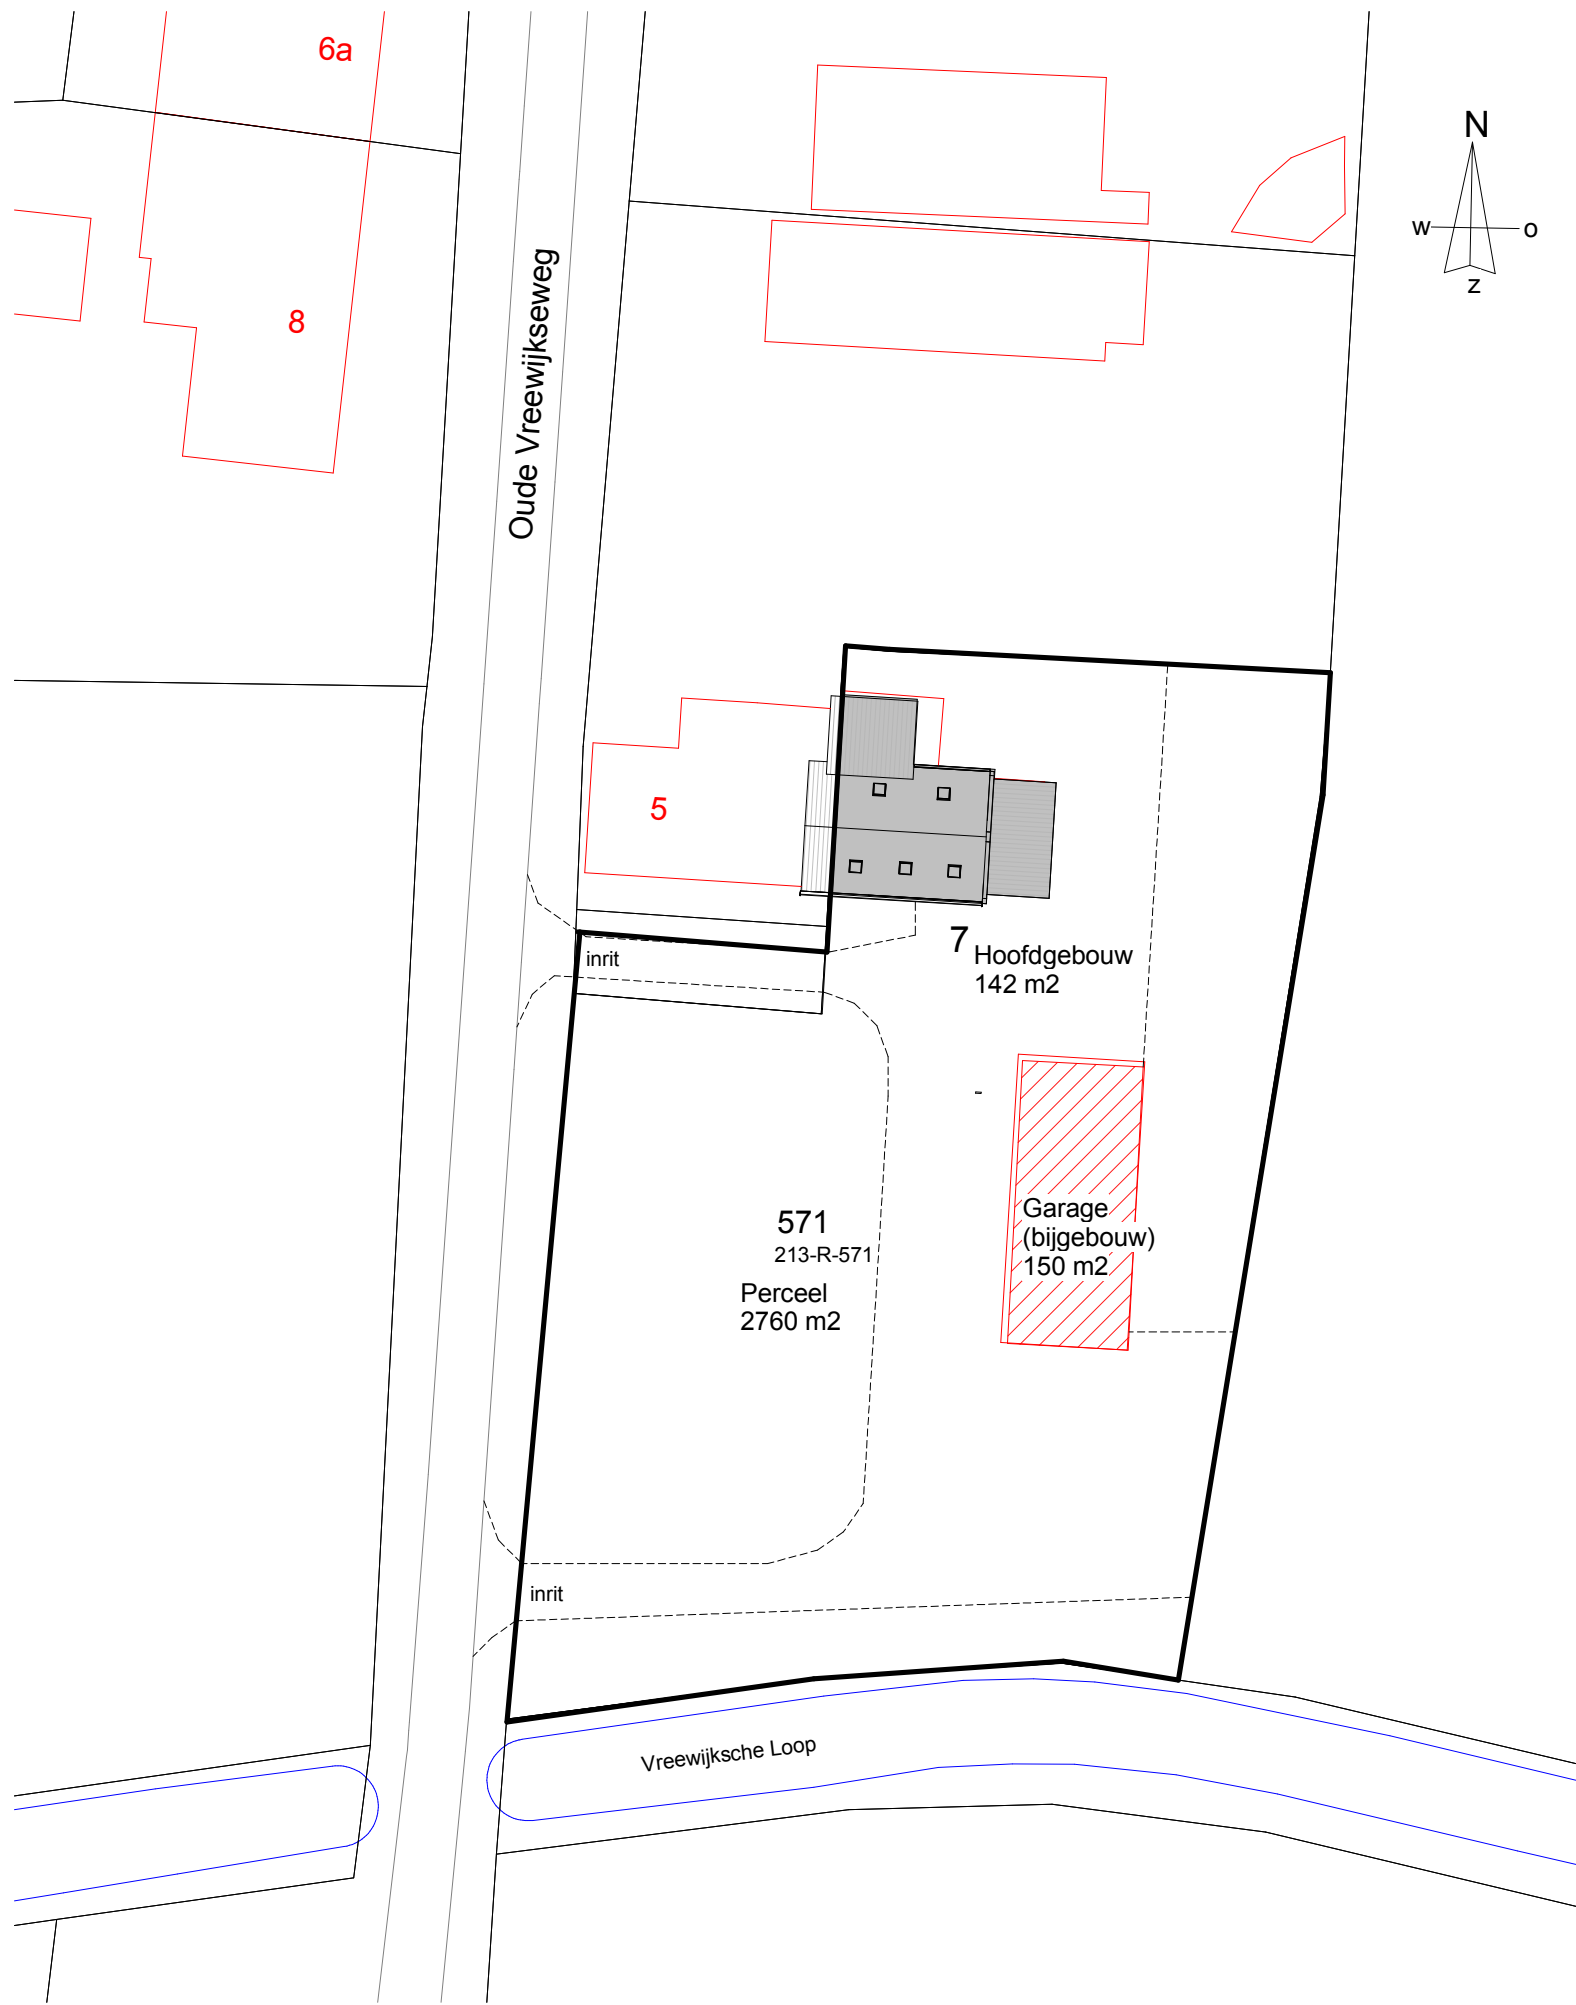

**Situatie oud**

1 : 500

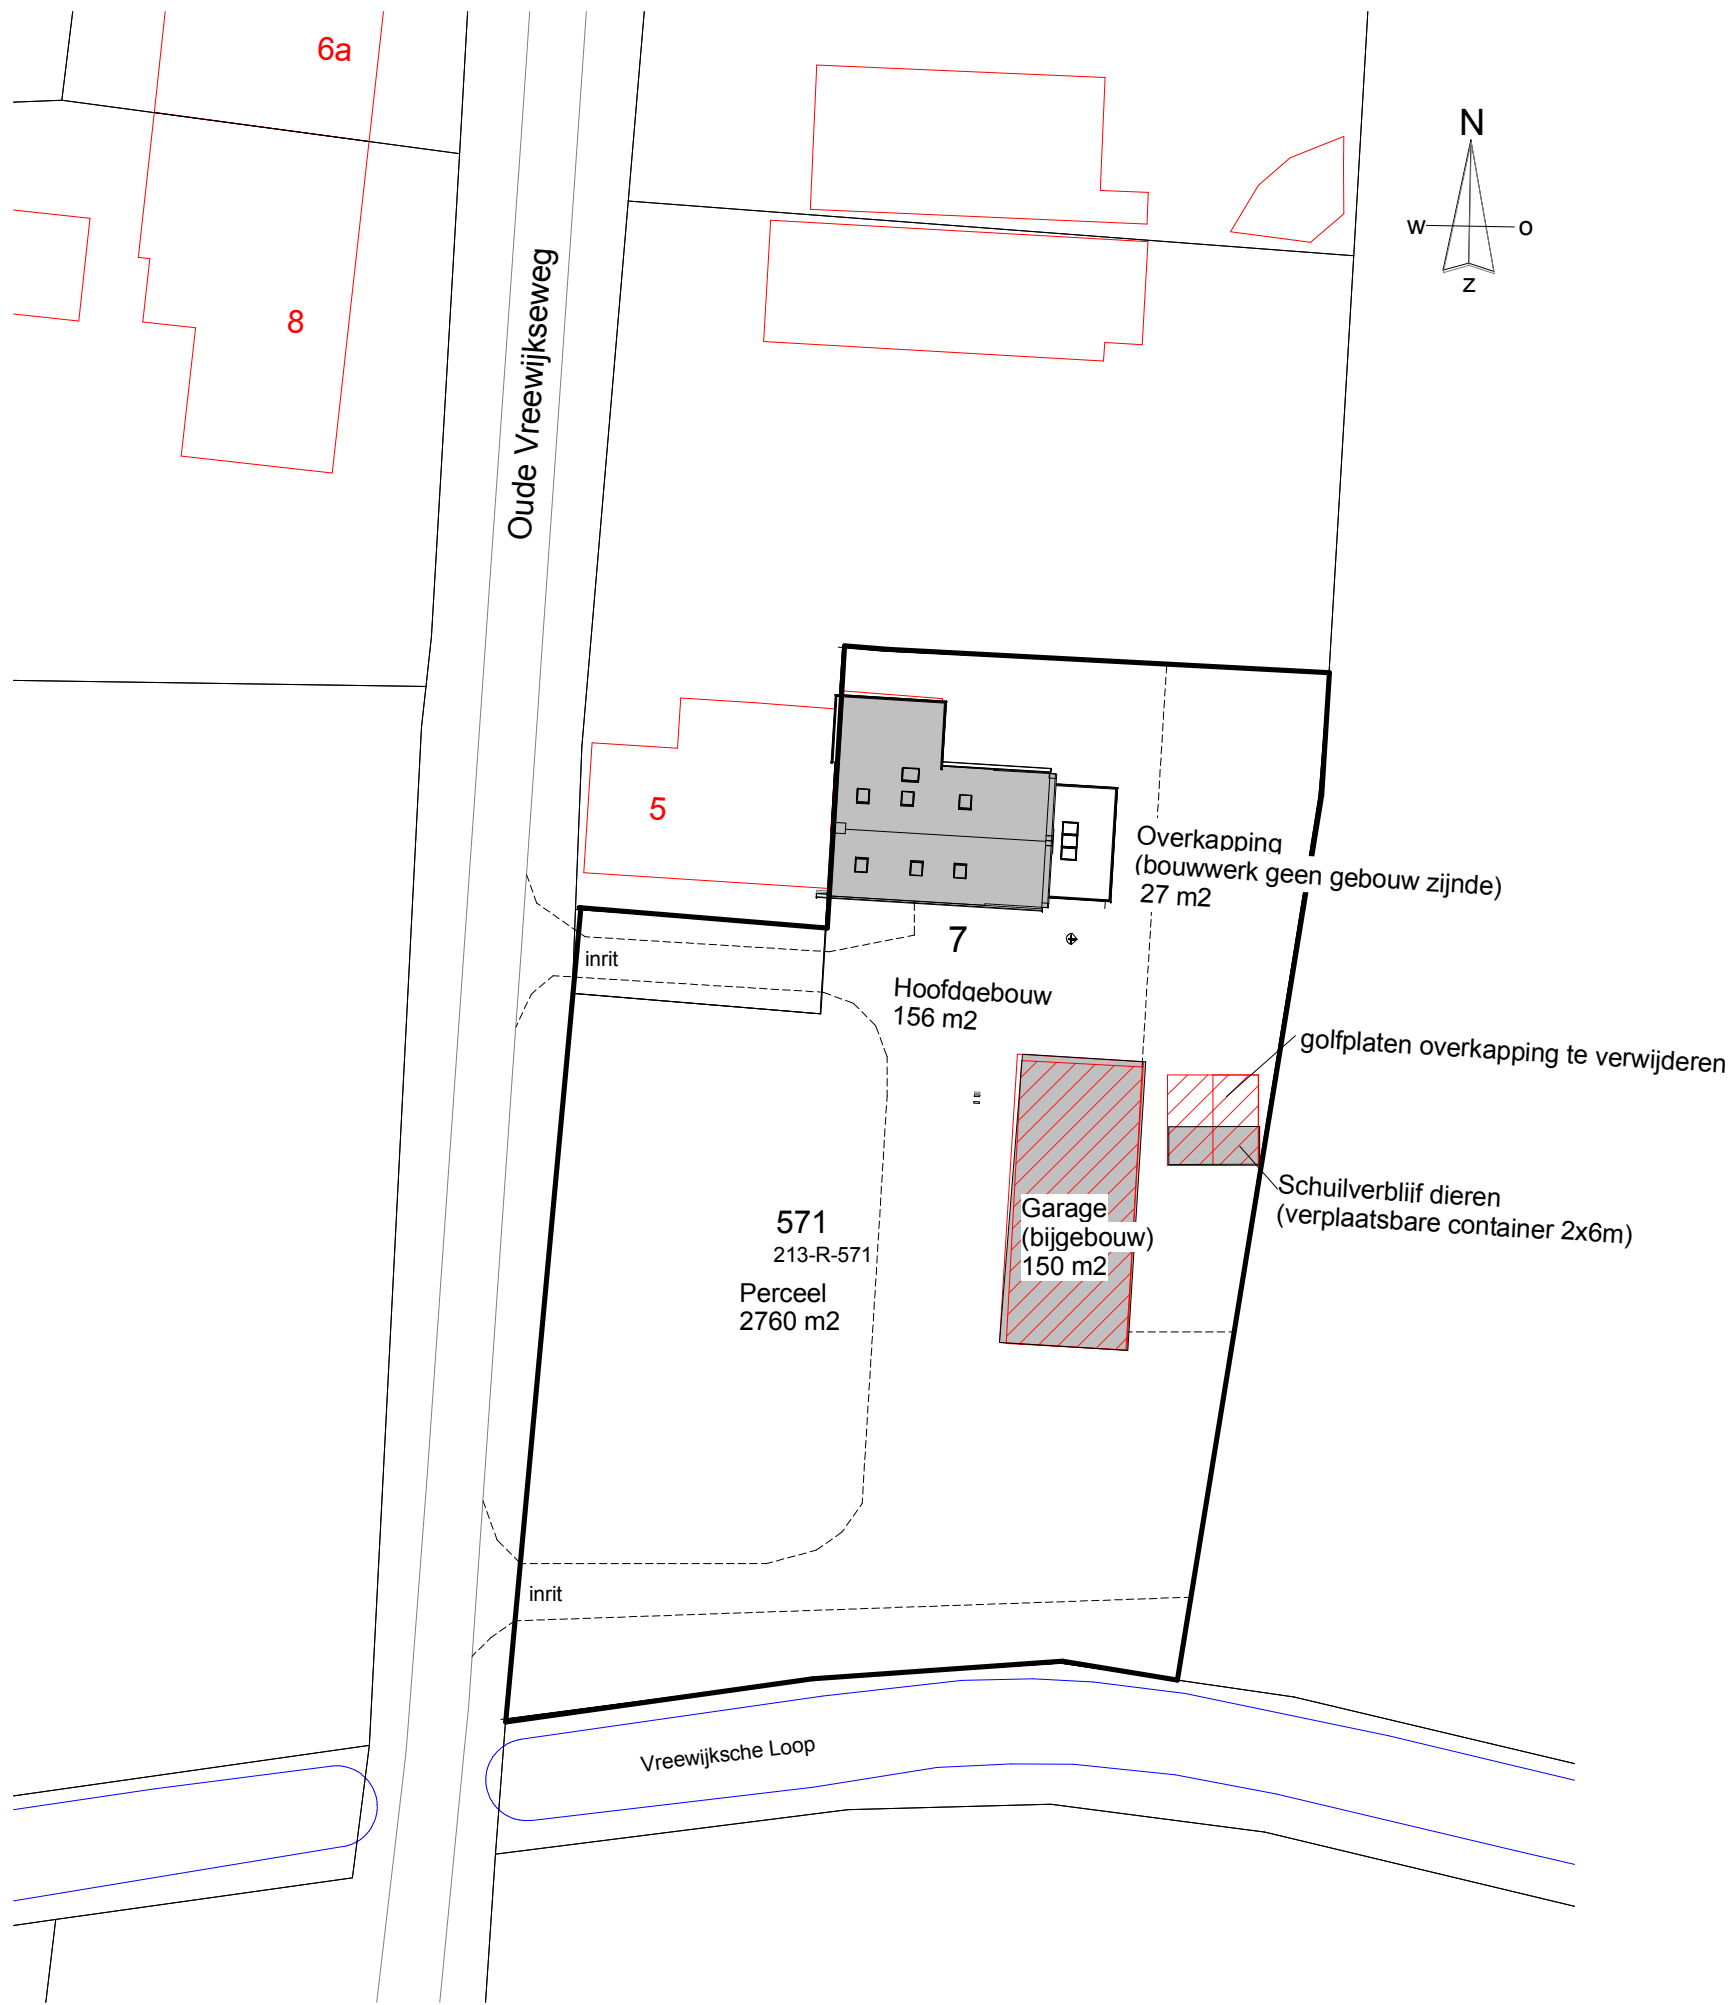

**Situatie nieuw**

1 : 500

**Project**  
Verbouwing woonhuis [redacted]  
**Schaal**  
1:500  
**Formaat**  
A2

**Omschrijving**  
Situatie  
**Datum**  
2-6-2023  
**Tekeningnummer**  
D.03