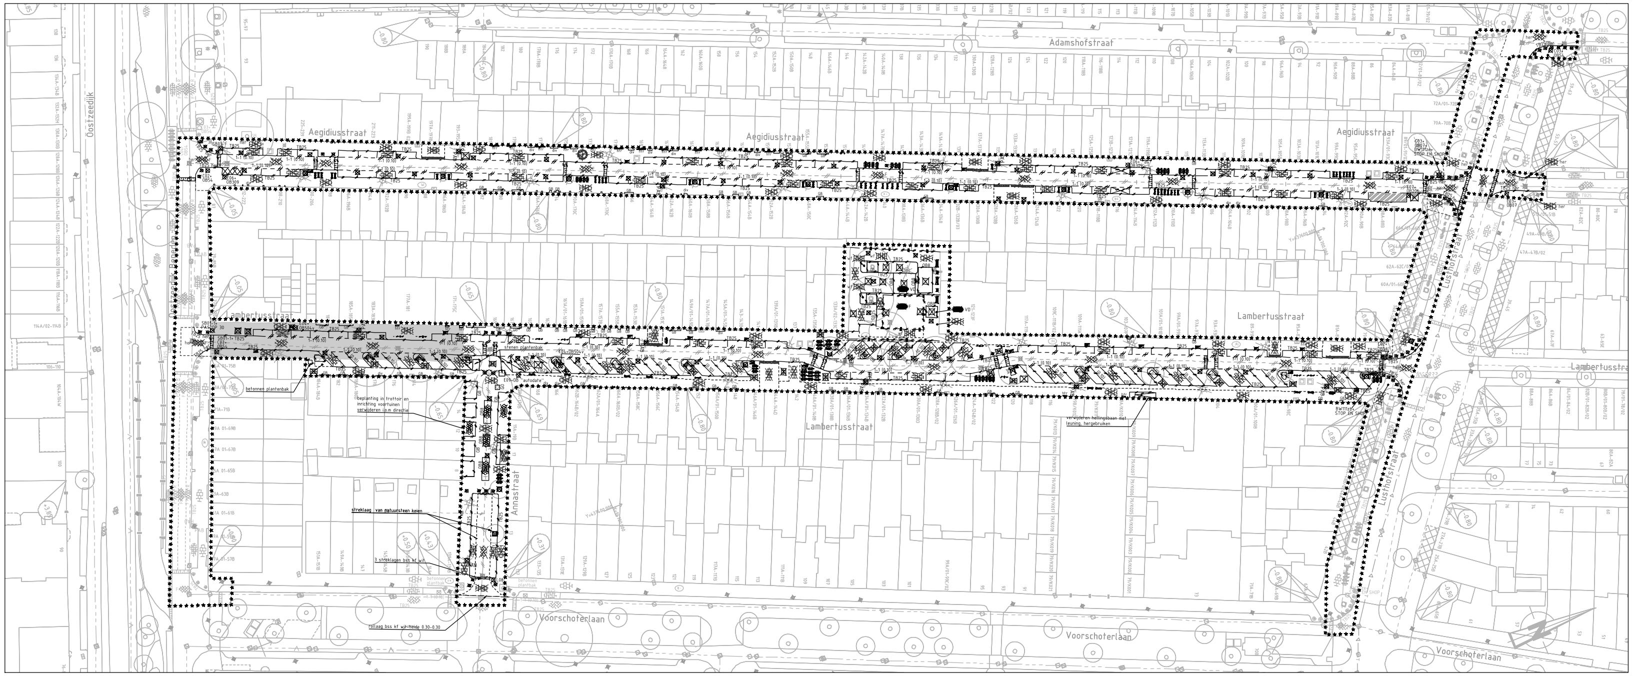

TE VERWIJDEREN SITUATIE
SCHAAL 1 : 500

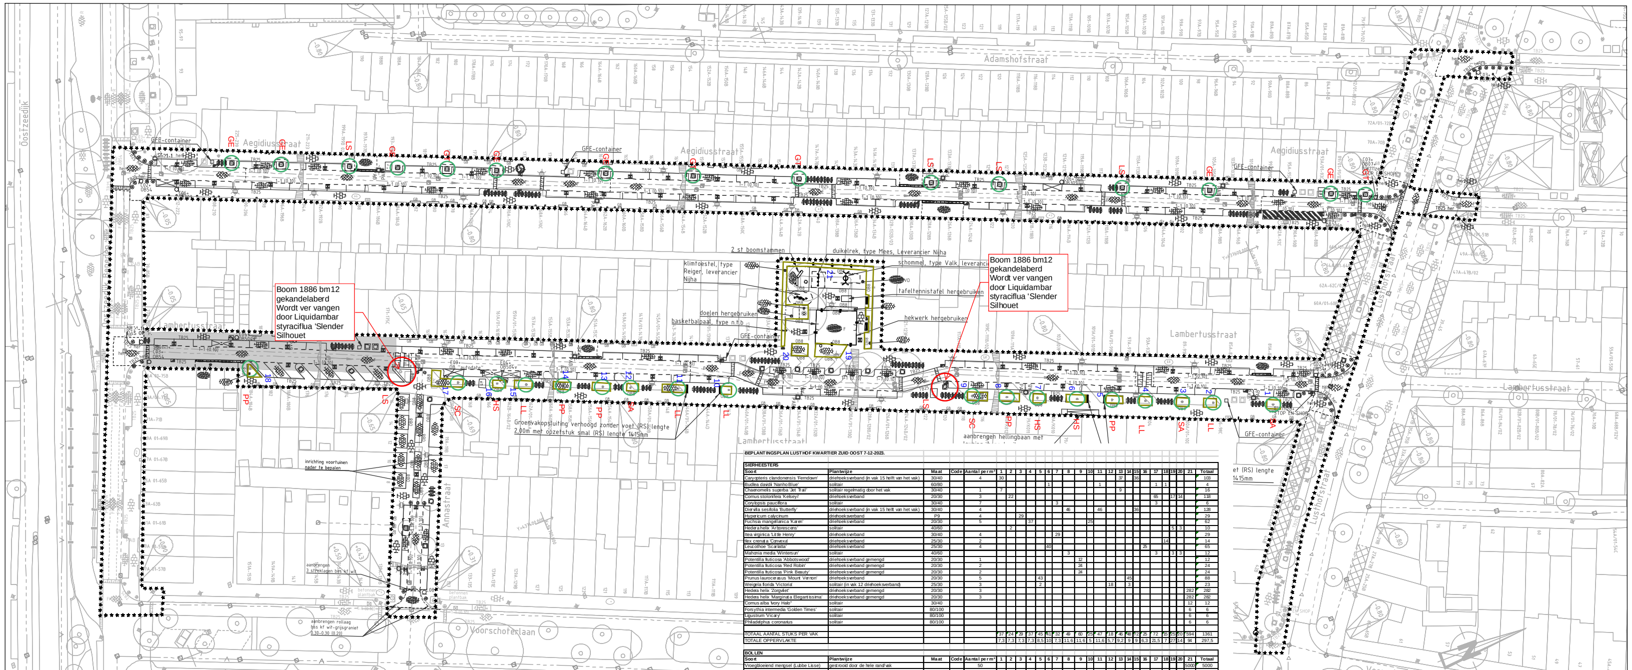

NIEUWE SITUATIE
SCHAAL 1 : 500

BEPLANTINGSPLAN LUSTHOF KWARTIER ZUID OOST 7-12-2023.

SIERHEESTERS

Soort	Plantwijze	Maat	Code	Aantal per m²	1	2	3	4	5	6	7	8	9	10	11	12	13	14	15	16	17	18	19	20	21	Totaal
Caryopteris clandonensis 'Ferndown'	driehoeksverband (in vak 15 helft van het vak)	30/40		4	30												37		36							103
Budlea davidii 'Nanho Blue'	solitair	60/80								1					1						1	1				4
Chaenomelis superba 'Jet Trail'	solitair regelmatig door het vak	30/40		1	7												9									16
Cornus stolonifera 'Kelseyi'	driehoeksverband	20/30		3		22															65		17	14		118
Corylopsis pauciflora	solitair	30/40		7							3										3					6
Diervilla sesifolia 'Butterfly'	driehoeksverband (in vak 15 helft van het vak)	30/40		4								46			46				36							128
Hypericum calycinum	driehoeksverband	P9		4			29																			29
Fuchsia mangellanica 'Karen'	driehoeksverband	20/30		5				37						25												62
Hedera helix 'Arborescens'	solitair	40/60				2																	5	3		10
Itea virginica 'Little Henry'	driehoeksverband	30/40		4							29															29
Ilex crenata 'Convexa'	driehoeksverband	25/30		2																		14				14
Leucothoe 'Scarlatta'	driehoeksverband	25/30		4						40										25						65
Mahonia media 'Wintersun'	solitair	40/60										3									3		3	3		12
Potentilla fruticosa 'Abbotswood'	driehoeksverband gemengd	20/30		1									12													12
Potentilla fruticosa 'Red Robin'	driehoeksverband gemengd	20/30		2									24													24
Potentilla fruticosa 'Pink Beauty'	driehoeksverband gemengd	20/30		2									24													24
Prunus laurocerasus 'Mount Vernon'	driehoeksverband	20/30		5					43									45								88
Weigela florida 'Victoria'	solitair (in vak 12 driehoeksverband)	25/30		3					2							18		3								23
Hedera helix 'Zorgvliet'	driehoeksverband gemengd	20/30		3																					282	282
Hedera helix 'Marginata Elegantissima'	driehoeksverband gemengd	20/30		3																					282	282
Cornus alba 'Ivory Halo''	solitair	30/40																							12	12
Forsythia intermedia 'Golden Times'	solitair	80/100																							6	6
Ligustrum 'Vicary'	solitair	80/100																							6	6
Philadelphus coronarius	solitair	80/100																							6	6
TOTAAL AANTAL STUKS PER VAK					37	24	29	37	45	41	32	49	60	25	47	18	46	48	72	25	72	15	25	20	594	1361
TOTALE OPPERVLAKTE					7,3	7,3	7,3	7,3	8,5	10	7,3	11,6	11,6	5	11,6	5,7	9,2	9	9	6,3	21,5	7	27	14	94	297,5

BOLLEN

Soort	Plantwijze	Maat	Code	Aantal per m²	1	2	3	4	5	6	7	8	9	10	11	12	13	14	15	16	17	18	19	20	21	Totaal
Vroegbloeiend mengsel (Lubbe Lisse)	gestrooid door de hele rand/vak			50																					5000	5000
TOTAAL AANTAL STUKS PER VAK					0	0	0	0	0	0	0	0	0	0	0	0	0	0	0	0	0	0			5000	5000
TOTALE OPPERVLAKTE																									94	94

BOMEN

Soort		Maat	Code	Aantal
Hippophae salicifolius 'Robert'			HS	3
Parrotia persica 'Vanessa'			PP	5
Ginkgo japonica 'Tremonia'			GT	4
Gleditsia triacanthos 'Elegantissima'			GE	7
Ligustrum lucidum			LL	5
Liquidambar styraciflua 'Slender Silhouet'			LS	6
Sorbus alnifolia			SA	3
Styphnolobium japonicum 'Columnaris'			SC	2
TOTAAL				35

Opmerkingen

- Maten in meters, tenzij anders vermeld
- Peilmaten in meters t.o.v. N.A.P., tenzij anders vermeld
- Diameters in millimeters, tenzij anders vermeld
- Kolken rechtstreeks aansluiten op het gemengd riool
- O3504v is een onderbord OB504 met daarboven de tekst "Opladen elektrische voertuigen"
- Plantvakken met bomen in Lambertusstraat aanvullen met 0,80 m teelgrond
- Plantvakken in Annastraat en speeltuin Lambertusstraat aanvullen met 0,50 m teelgrond
- Door derden te verwijderen uit de speeltuin van de Lambertusstraat:
  - hekwerken met rubberen onderrand rondom sportveld
  - bord met ring van de basketbalpaal
  - 2 st stalen doelen van het sportveld
  - 2 st tafeltennistafels
  - 2 st verende speeltoestellen
  - 1 st roestvrijstalen wip
- Door derden aan te brengen in de speeltuin van de Lambertusstraat:
  - speel- en sporttoestellen
  - hekwerken rondom sportveld
  - kunstgrasconstructie sportveld
  - kunstgras met valdempende ondergrond speeltoestellen
  - boomstammen

0 5 10 15 20m

Verklaring

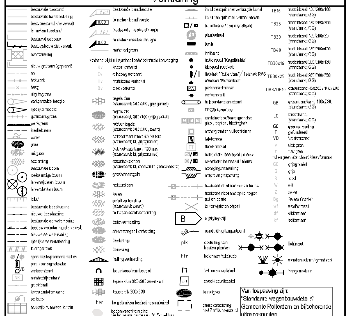

Situatie

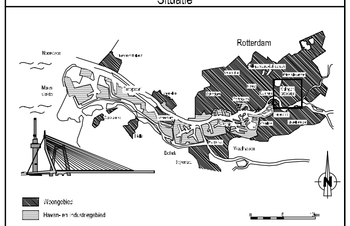

Versie

Versie	Omschrijving	Tekenaar	Datum
f			
e			
d			
c			
b	.		
a	Eerste uitgave	[redacted]	17-10-2023

Bestandsnaam: WEGEN NIEUW Lusthofkwartier ZO.dwg | Projectcode: 10030892 | Verwijzing:

Gemeente Rotterdam
Stadsontwikkeling
Projectmanagement en Engineering
de Rotterdam
Wilhelminakade 179
Postbus 6575 3002 AN Rotterdam
www.rotterdam.nl/ingenieursbureau
[redacted]

KRALINGEN - CROOSWIJK

KRALINGEN WEST
LUSTHOFKWARTIER ZUID-OOST

Beplantingsplan

Documentsoort: Tekening
Geografische code: 8-41-00
Formaat: A0
Blad 1 van 1 bladen
Schaal: 1 : 500
Getekend / Gecontroleerd / Geautoriseerd: [redacted]
Tekeningnummer: 41-W-0690
Wijk/Projectcode - Soort - Volgnummer
Versie: a

\\ROTTERDAM.LOCAL\DATA\SO\PSTAD_PROJECTEN\KRALINGEN-CROOSWIJK\LUSTHOFKWARTIER ZUIDOOST 2024\1_VOORBEREIDING\03 40 1 CONCEPT TEKENINGEN