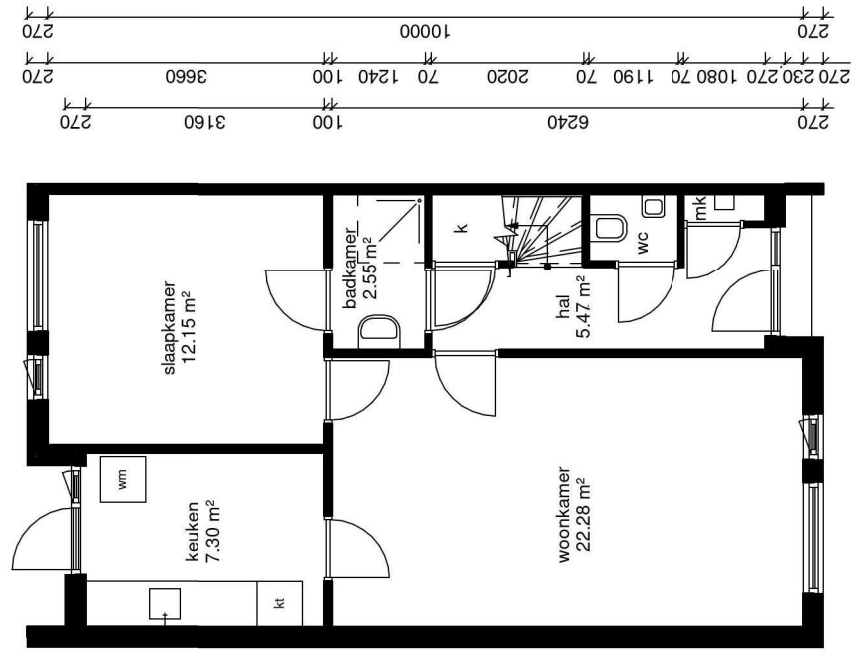


eerste verdieping


Adres: Maassingel 61-69 Nieuw

Postcode: 5751 VK DEURNE

Schaal: 1 : 100

Formaat:	A4
----------	----



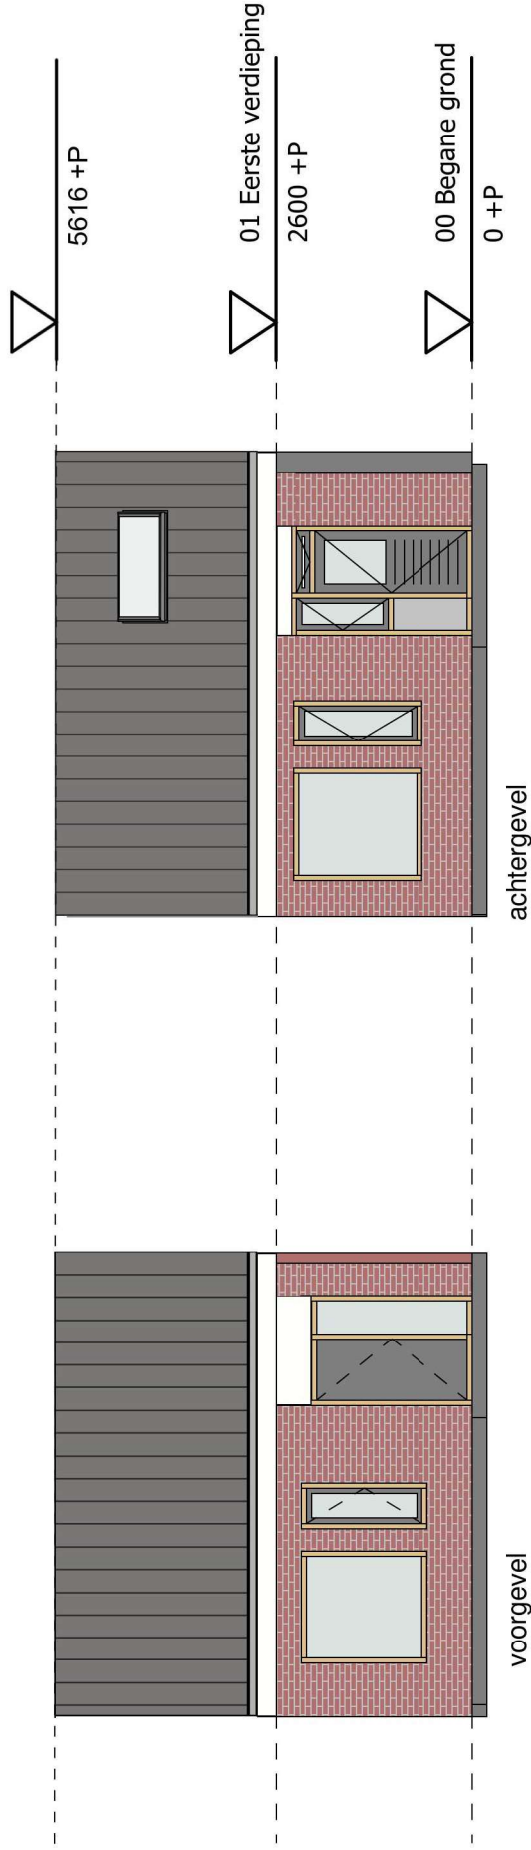

Renvooi

Te vervangen onderdelen	Materiaal	Kleur
Dakbedekking	Betonpan (als bestaand)	Antraciet (als bestaand)

Toe te voegen onderdelen	Materiaal	Kleur
Isolatieplaten	Unidek Reno Dek	
Boeidelen	Rockpanel beplating	Wit

Constructie



- Geen constructieve aanpassingen benodigd, zie berekeningen constructeur

Thermische isolatie



- Dak: bestaand $R_c = 1,3 \text{ m}^2\text{K/W}$ + nieuw $R_c = 6,0 \text{ m}^2\text{K/W}$

Adres: Maassingel 61-69 Nieuw	
Postcode: 5751 VK DEURNE	
Schaal: 1 : 100	Formaat: A4
Datum: 20-09-2023	



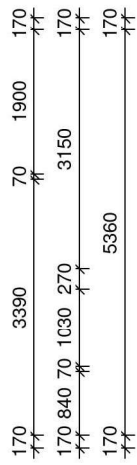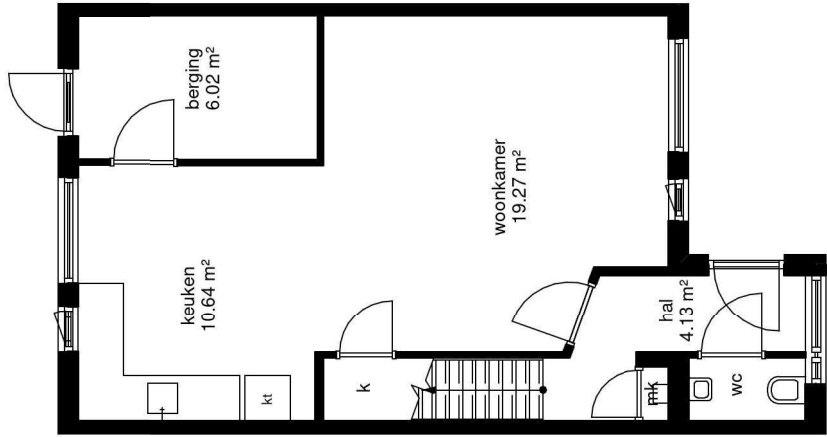


begane grond

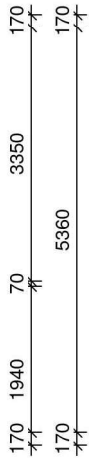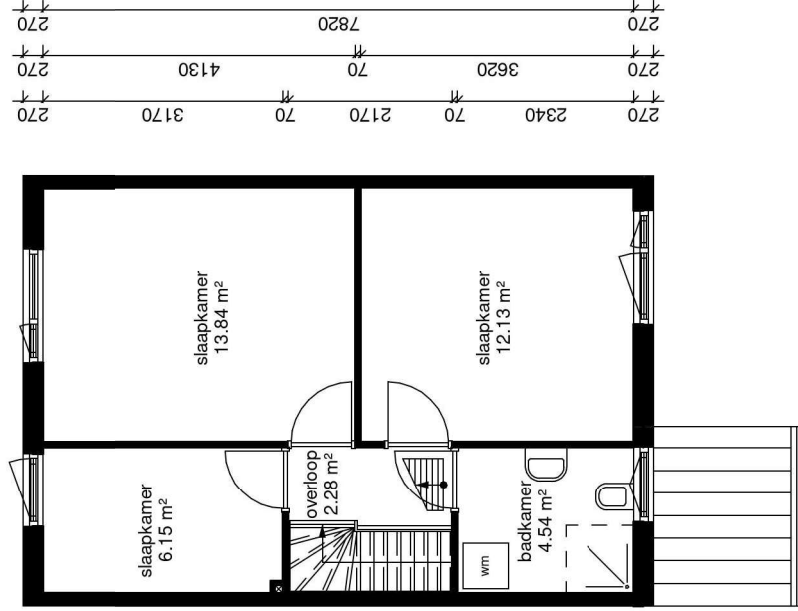

eerste verdieping

Adres: Waal 33-37 Nieuw	
Postcode: 5751 VT DEURNE	
Schaal: 1 : 100	Formaat: A4
Datum: 20-09-2023	



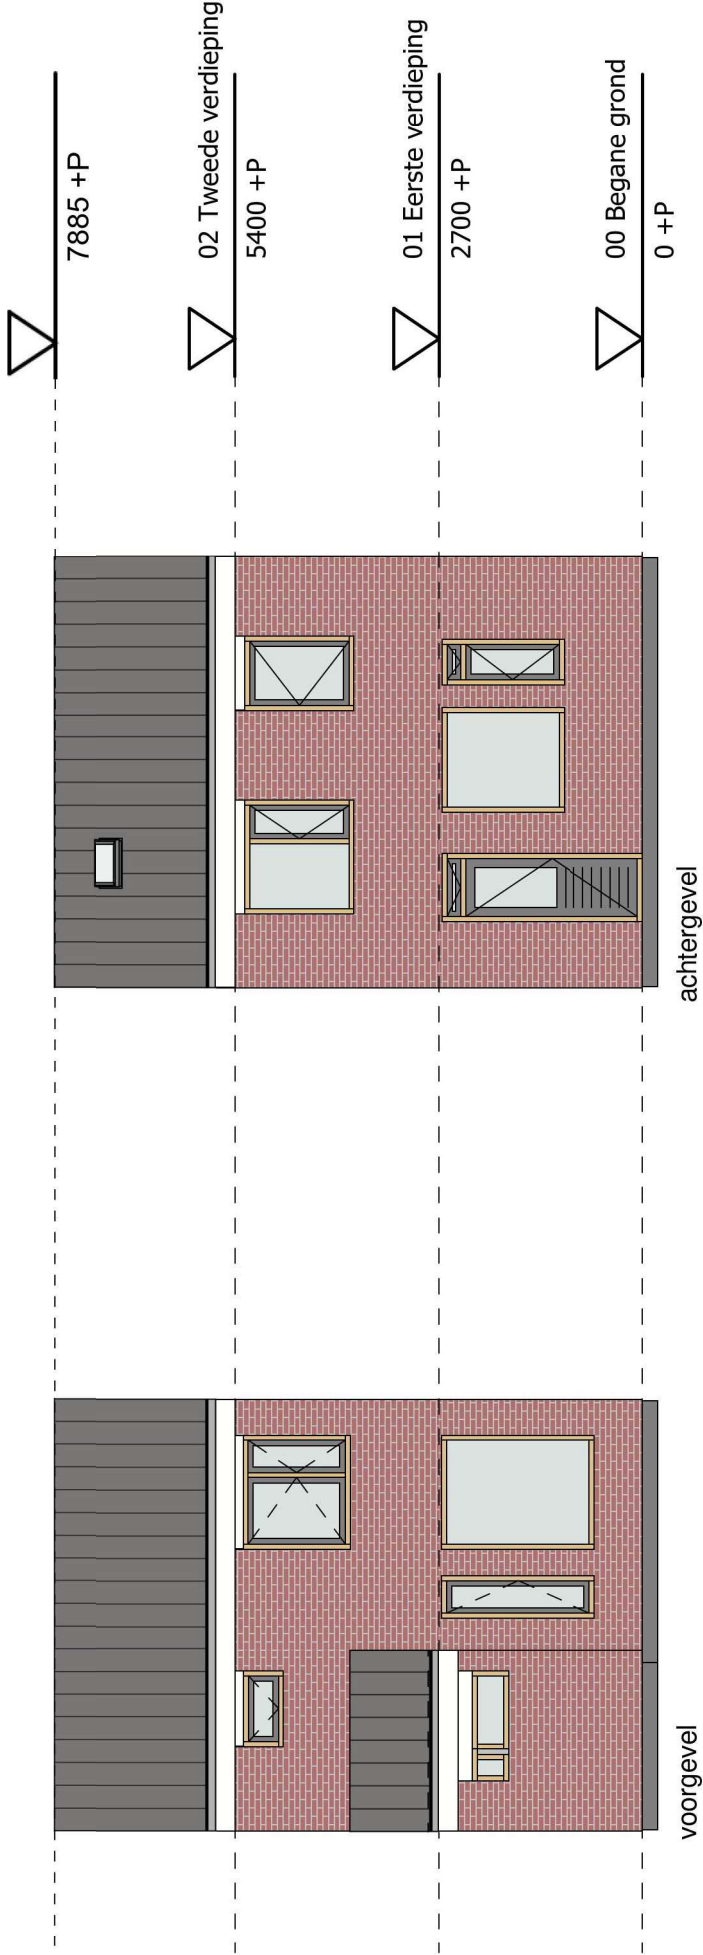

Renvooi

Te vervangen onderdelen	Materiaal	Kleur
Dakbedekking	Betonpan (als bestaand)	Antraciet (als bestaand)

Toe te voegen onderdelen	Materiaal	Kleur
Isolatieplaten	Unidek Reno Dek	
Boeidelen	Rockpanel beplating	Wit

Constructie

- Geen constructieve aanpassingen benodigd, zie berekeningen constructeur

Thermische isolatie

- Dak: bestaand $R_c = 1,3 \text{ m}^2\text{K/W}$ + nieuw $R_c = 6,0 \text{ m}^2\text{K/W}$

Adres: Waal 33-37 Nieuw



Postcode: 5751 VT DEURNE

Schaal: 1 : 100



Datum: 20-09-2023

Formaat: A4




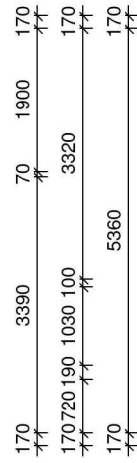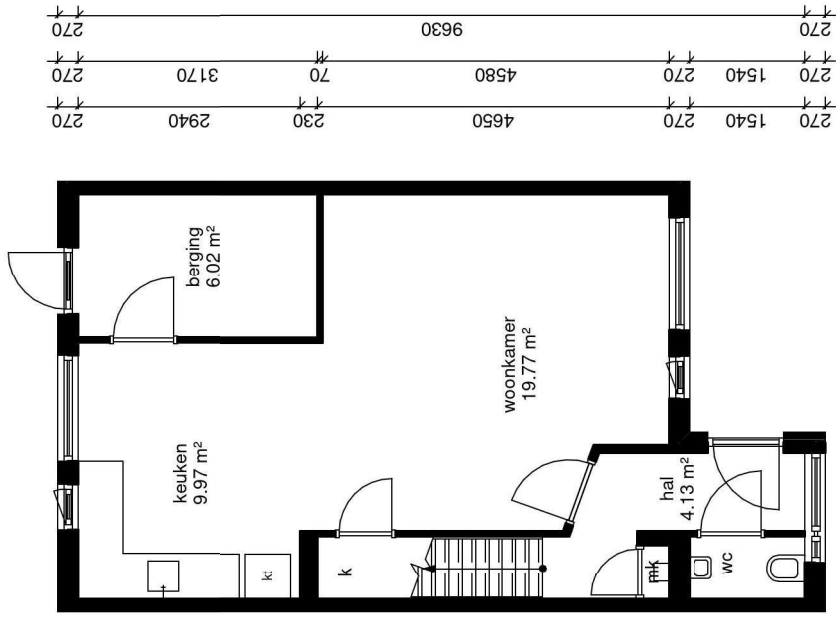


begane grond

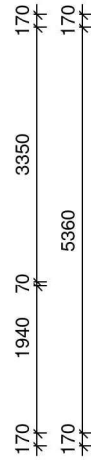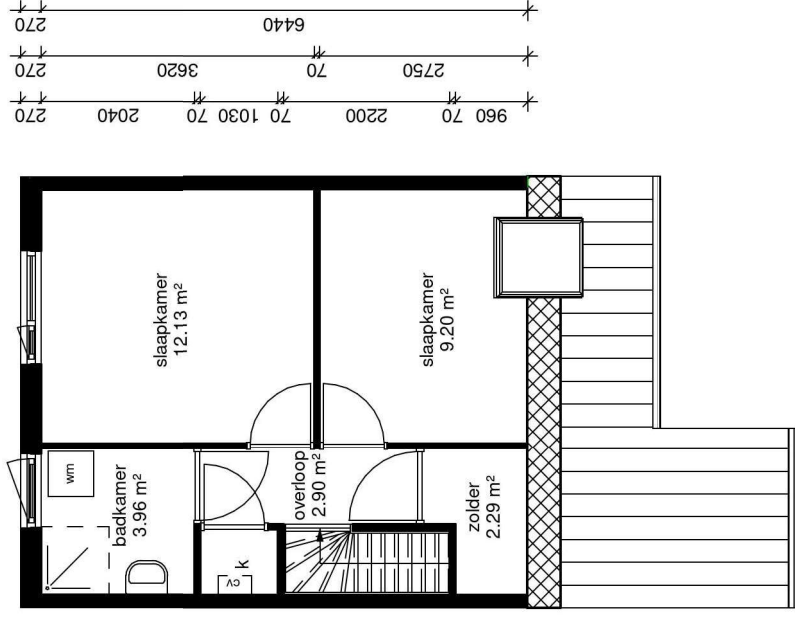


eerste verdieping

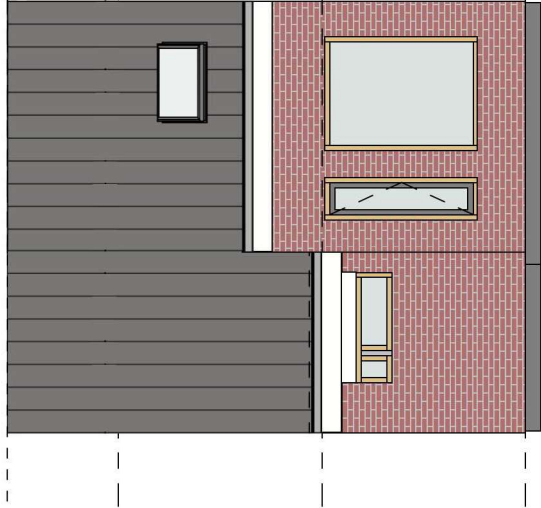

voorgevel

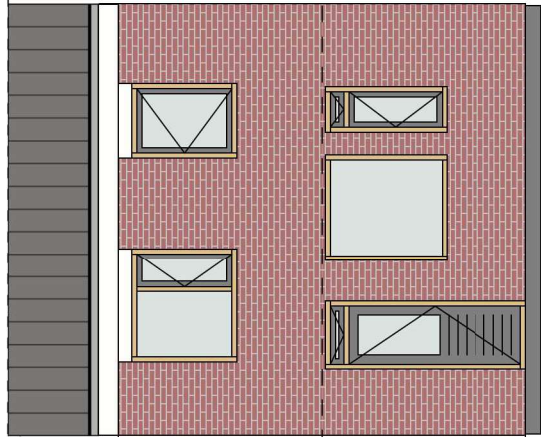

achtergevel

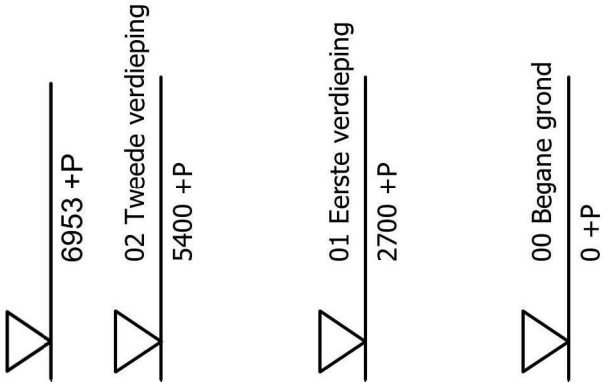

Renvooi

Te vervangen onderdelen	Materiaal	Kleur
Dakbedekking	Betonpan (als bestaand)	Antraciet (als bestaand)

Toe te voegen onderdelen	Materiaal	Kleur
Isolatieplaten	Unidek Reno Dek	
Boeidelen	Rockpanel beplating	Wit

Constructie

- Geen constructieve aanpassingen benodigd, zie berekeningen constructeur

Thermische isolatie

- Dak: bestaand $R_c = 1,3 \text{ m}^2\text{K/W}$ + nieuw $R_c = 6,0 \text{ m}^2\text{K/W}$

Adres: Waal 39-45 Nieuw

Postcode: 5751 VT DEURNE

Schaal: 1 : 100

Datum: 20-09-2023

Formaat: A4

