

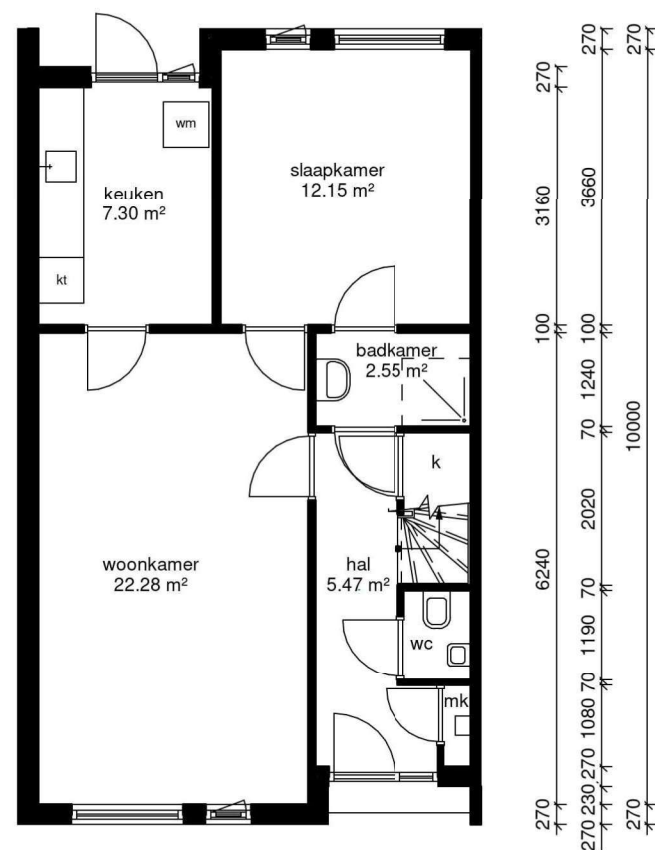


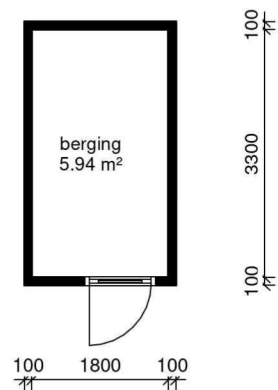


270	2310	100	3320	135
270	3570	100	1100	70
270	5730	135	890	135

begane grond

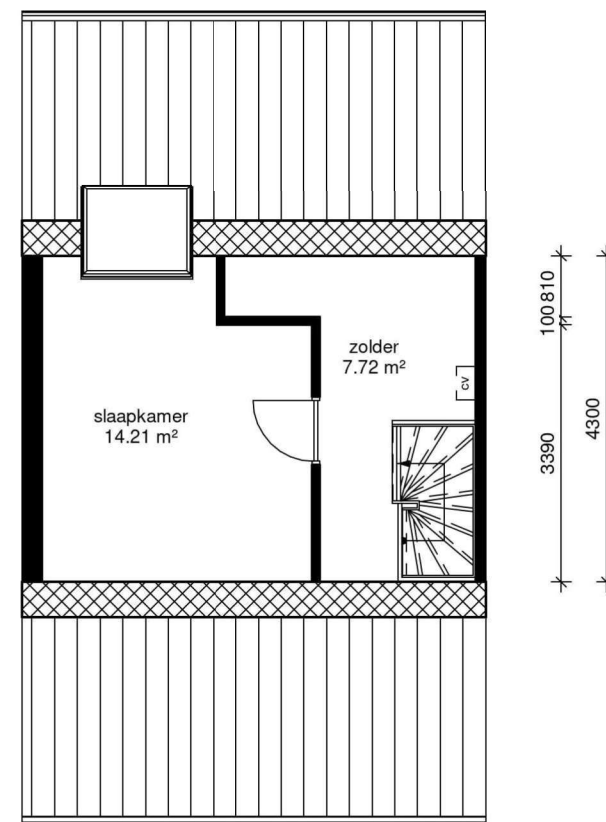

270	2310	100	3320	135
270	3570	100	2060	135
270	5730	135		135

eerste verdieping

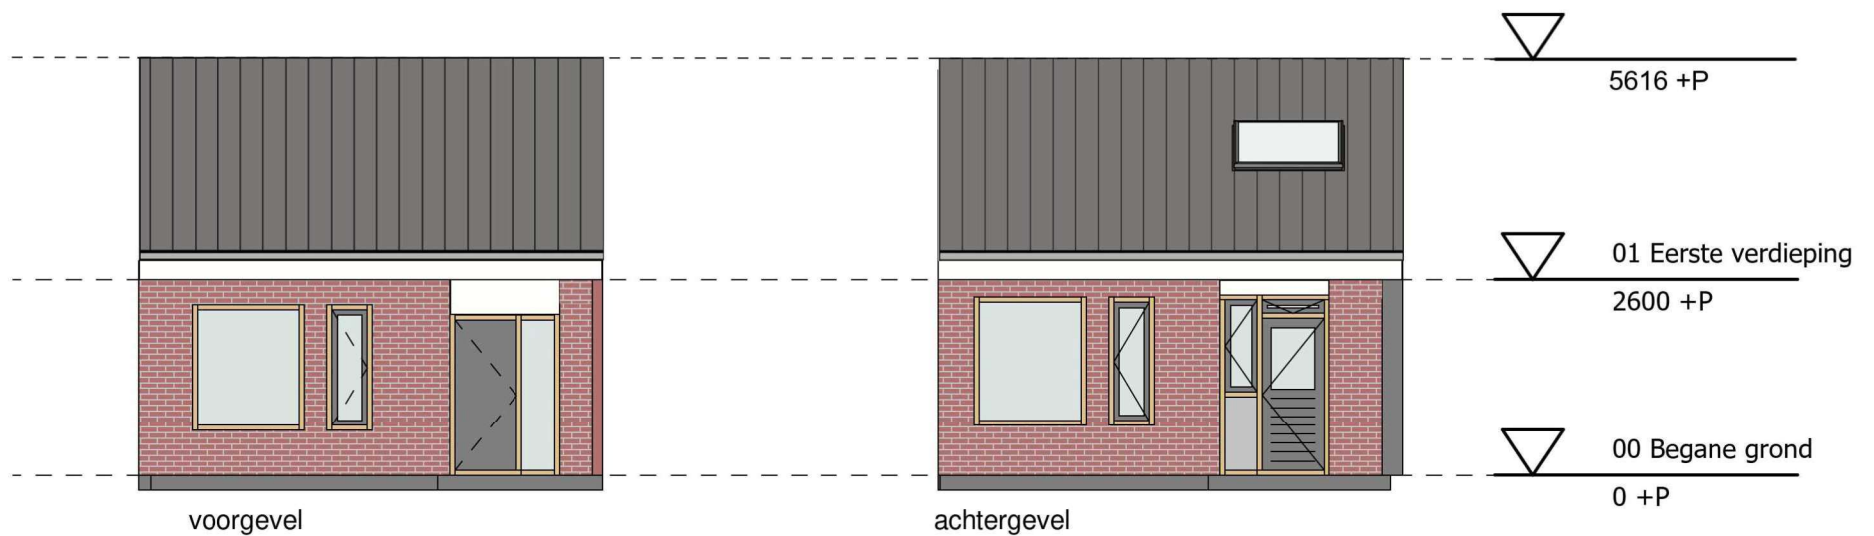

Renvooi

Te vervangen onderdelen	Materiaal	Kleur
Dakbedekking	Betonpan (als bestaand)	Antraciet (als bestaand)
Dakraam	als bestaand	
Toe te voegen onderdelen	Materiaal	Kleur
Isolatieplaten	Unidek Reno Dek	
Boeidelen	Rockpanel beplating	Wit

Constructie

- Geen constructieve aanpassingen benodigd, zie berekeningen constructeur

Thermische isolatie


- Dak: bestaand $R_c = 1,3 \text{ m}^2\text{K/W}$ + nieuw $R_c = 6,0 \text{ m}^2\text{K/W}$

Aanvullende informatie brandveiligheid


- Er worden bij de renovatie geen zonnepanelen geplaatst
- Woningen reeds voorzien van rookmelders op iedere bouwlaag



Adres: Maassingel 61-69 Nieuw		
Postcode: 5751 VK DEURNE		
Schaal: 1 : 100	Formaat: A4	
Datum: 20-09-2023		

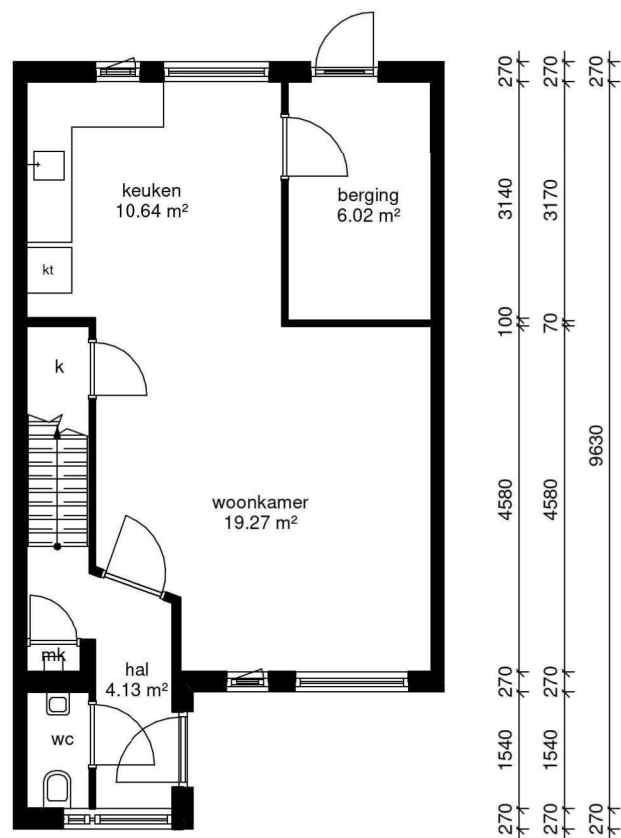

begane grond

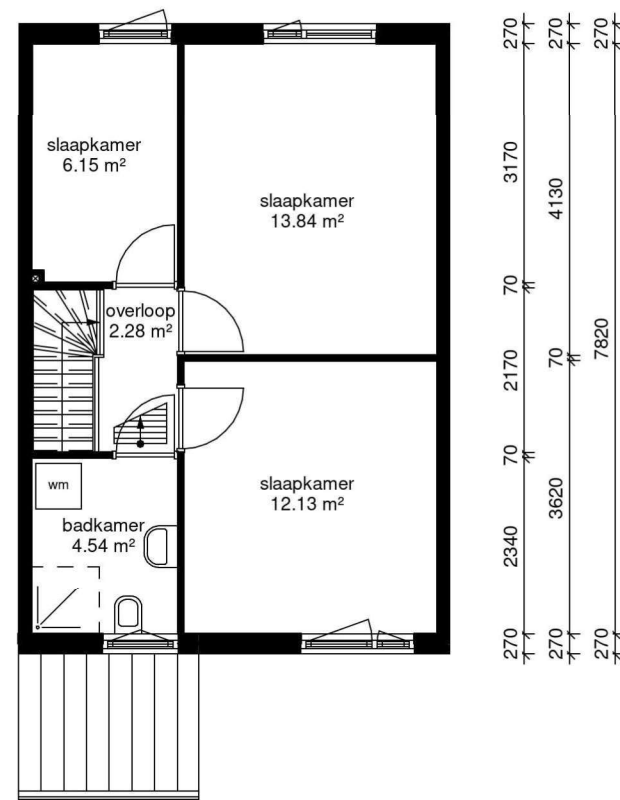

eerste verdieping



Adres: Waal 33-37 Nieuw	
Postcode: 5751 VT DEURNE	
Schaal: 1 : 100	Formaat: A4
Datum: 20-09-2023	



Renvooi

Te vervangen onderdelen	Materiaal	Kleur
Dakbedekking	Betonpan (als bestaand)	Antraciet (als bestaand)
Dakraam	als bestaand	
Toe te voegen onderdelen	Materiaal	Kleur
Isolatieplaten	Unidek Reno Dek	
Boeidelen	Rockpanel beplating	Wit

Constructie

- Geen constructieve aanpassingen benodigd, zie berekeningen constructeur

Thermische isolatie



- Dak: bestaand $R_c = 1,3 \text{ m}^2\text{K/W}$ + nieuw $R_c = 6,0 \text{ m}^2\text{K/W}$

Aanvullende informatie brandveiligheid



- Er worden bij de renovatie geen zonnepanelen geplaatst
- Woningen reeds voorzien van rookmelders op iedere bouwlaag



Adres: Waal 33-37 Nieuw		
Postcode: 5751 VT DEURNE		
Schaal: 1 : 100	Formaat: A4	
Datum: 20-09-2023		

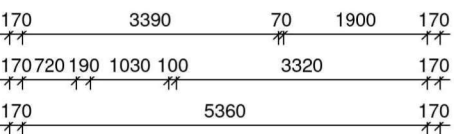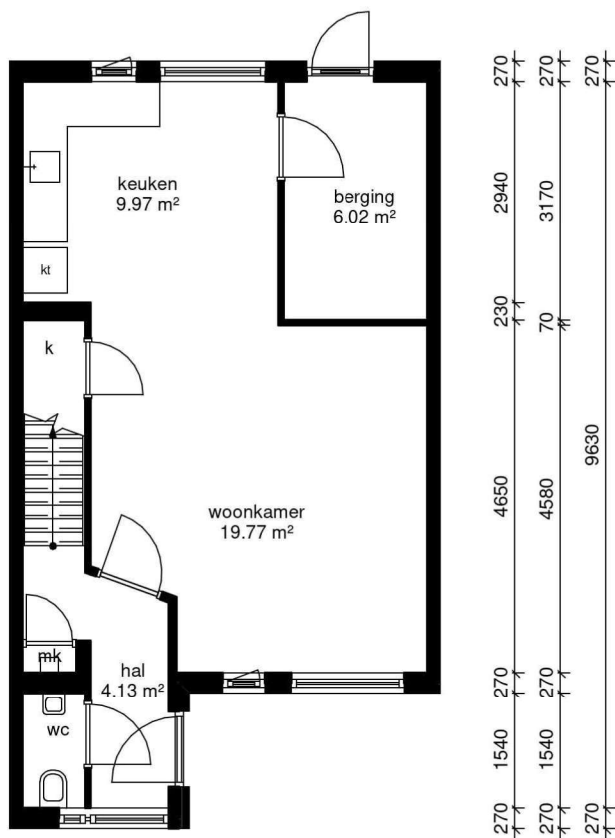

begane grond

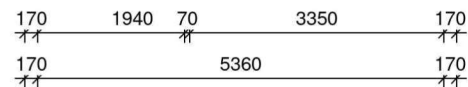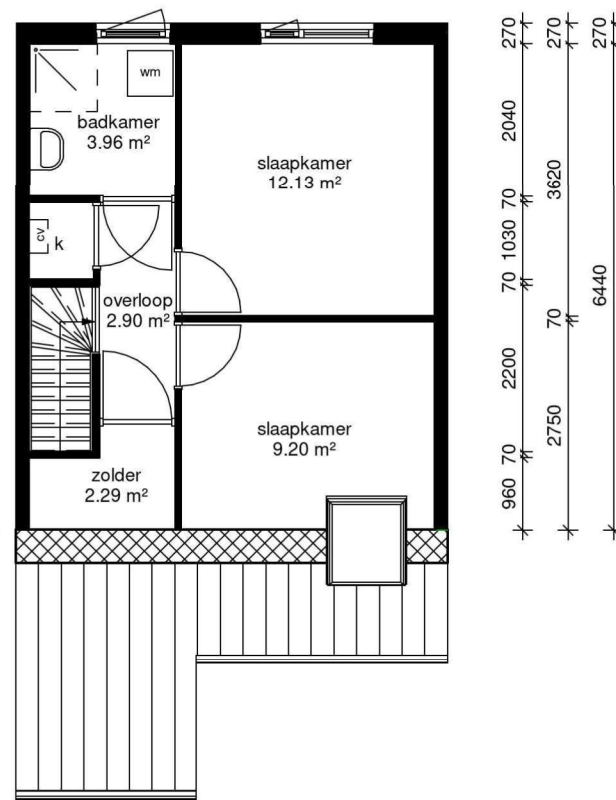

eerste verdieping



Renvooi

Te vervangen onderdelen	Materiaal	Kleur
Dakbedekking	Betonpan (als bestaand)	Antraciet (als bestaand)
Dakraam	als bestaand	
Toe te voegen onderdelen	Materiaal	Kleur
Isolatieplaten	Unidek Reno Dek	
Boeidelen	Rockpanel beplating	Wit

Constructie

- Geen constructieve aanpassingen benodigd, zie berekeningen constructeur

Thermische isolatie

- Dak: bestaand $R_c = 1,3 \text{ m}^2\text{K/W}$ + nieuw $R_c = 6,0 \text{ m}^2\text{K/W}$

Aanvullende informatie brandveiligheid

- Er worden bij de renovatie geen zonnepanelen geplaatst
- Woningen reeds voorzien van rookmelders op iedere bouwlaag



Adres: Waal 39-45 Nieuw		
Postcode: 5751 VT DEURNE		
Schaal: 1 : 100	Formaat: A4	
Datum: 20-09-2023		