


Bovenaanzicht situatie totaal  
 schaal 1 : 500

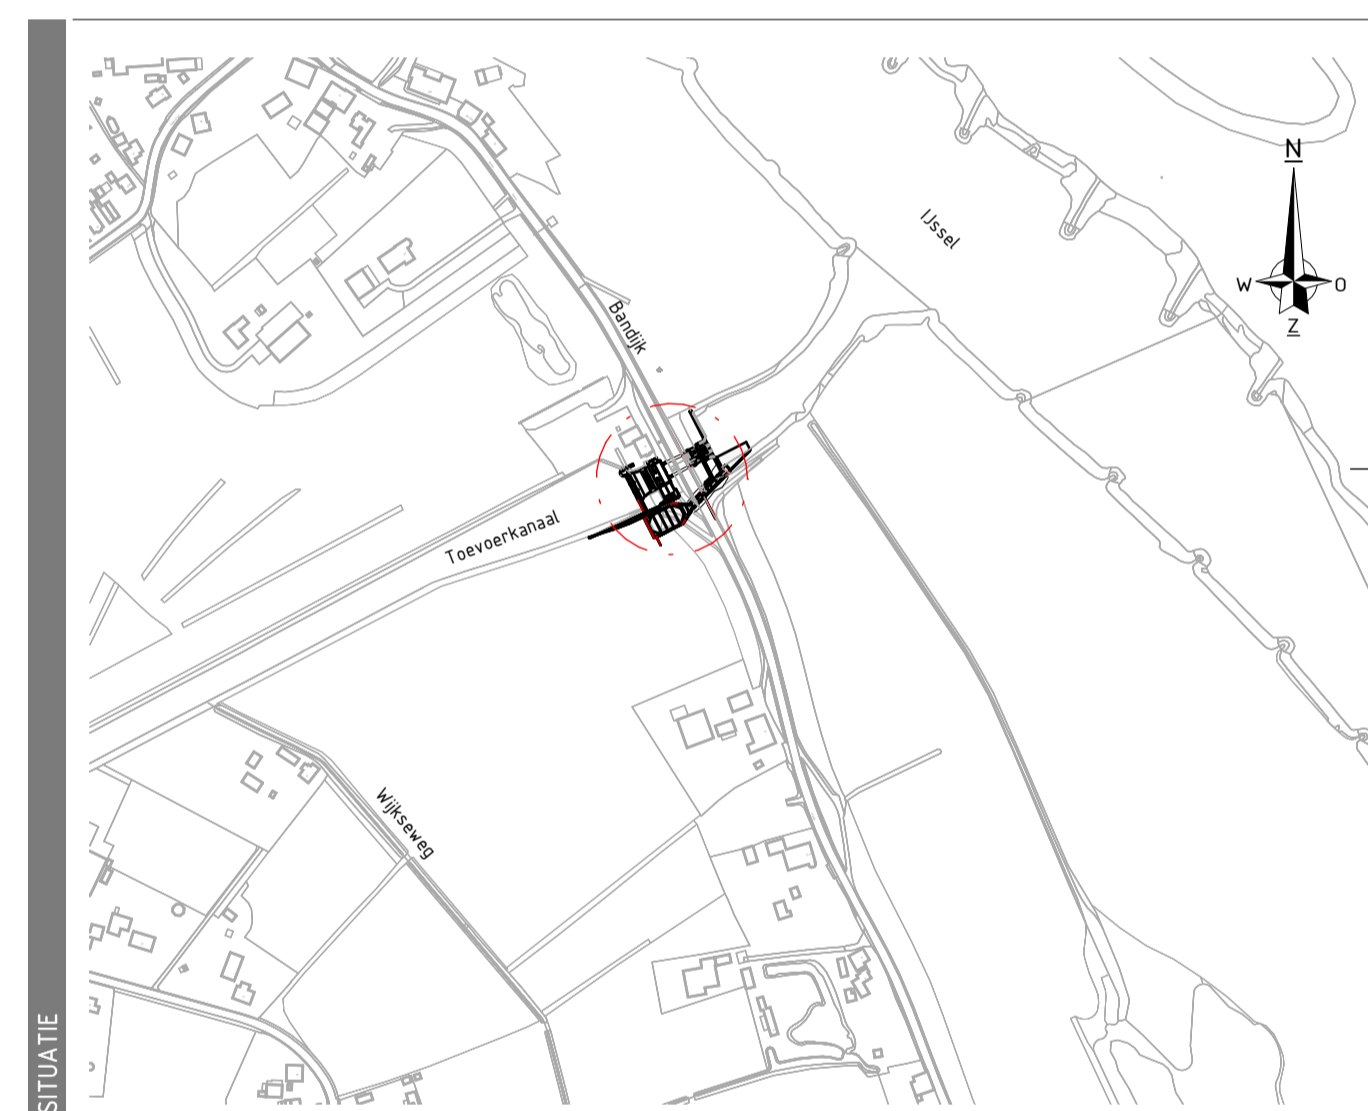

LEGENDA	
	Aan te kopen grond (520 m <sup>2</sup> )
	Aan te kopen grond t.b.v ontgraven instroomkanaal (1615 m <sup>2</sup> )
	Inrichting bouwplaats (indicatief)
	Kadastrale grens
	Systeemgrens

- ALGEMEEN
- Maatvoering in millimeters, tenzij anders vermeld
  - Leidingdiameters in millimeters, tenzij anders vermeld
  - Hoogtemaatvoering in meters t.o.v. N.A.P., tenzij anders vermeld
  - Coördinaten (RD-stelsel) in meters, tenzij anders vermeld
  - Toepassen vellingkant 15x15mm

REVISIE				
Wijz.	Datum	Get.	Gec.	Concept / Aard der wijziging

**DUBBINK**  
 Aannemingsbedrijf Dubbink Vriezenveen BV  
 Nieuwe Daarferveensweg 1-L  
 7671 SK Vriezenveen  
 T. 0546 - 56 14 24  
 E. info@dubbink.nl  
 W. www.dubbink.nl

**NEPOCON**  
 ingenieurs & adviseurs  
 Moesweg 21 | 7556 PC | Mengelo  
 Maanlander 47 | 3824 MN | Amersfoort  
 T. 074 763 04 90  
 E. info@nepocon.nl  
 W. www.nepocon.nl

Project	Gemaal Terwolde		
Onderdeel	Situatie gemaal Terwolde Kadastrale aanduiding te ontgronden terrein		
Oprachtgever	Aannemingsbedrijf Dubbink Vriezenveen BV		
Projectleider	R. Haghuis	Status	Definitief
Tekenaar	D. Smit	Datum	26-06-2023
Formaat	A1	Schaal	Zie tekening
Project nummer	230200	Tekening nummer	DO-7101