


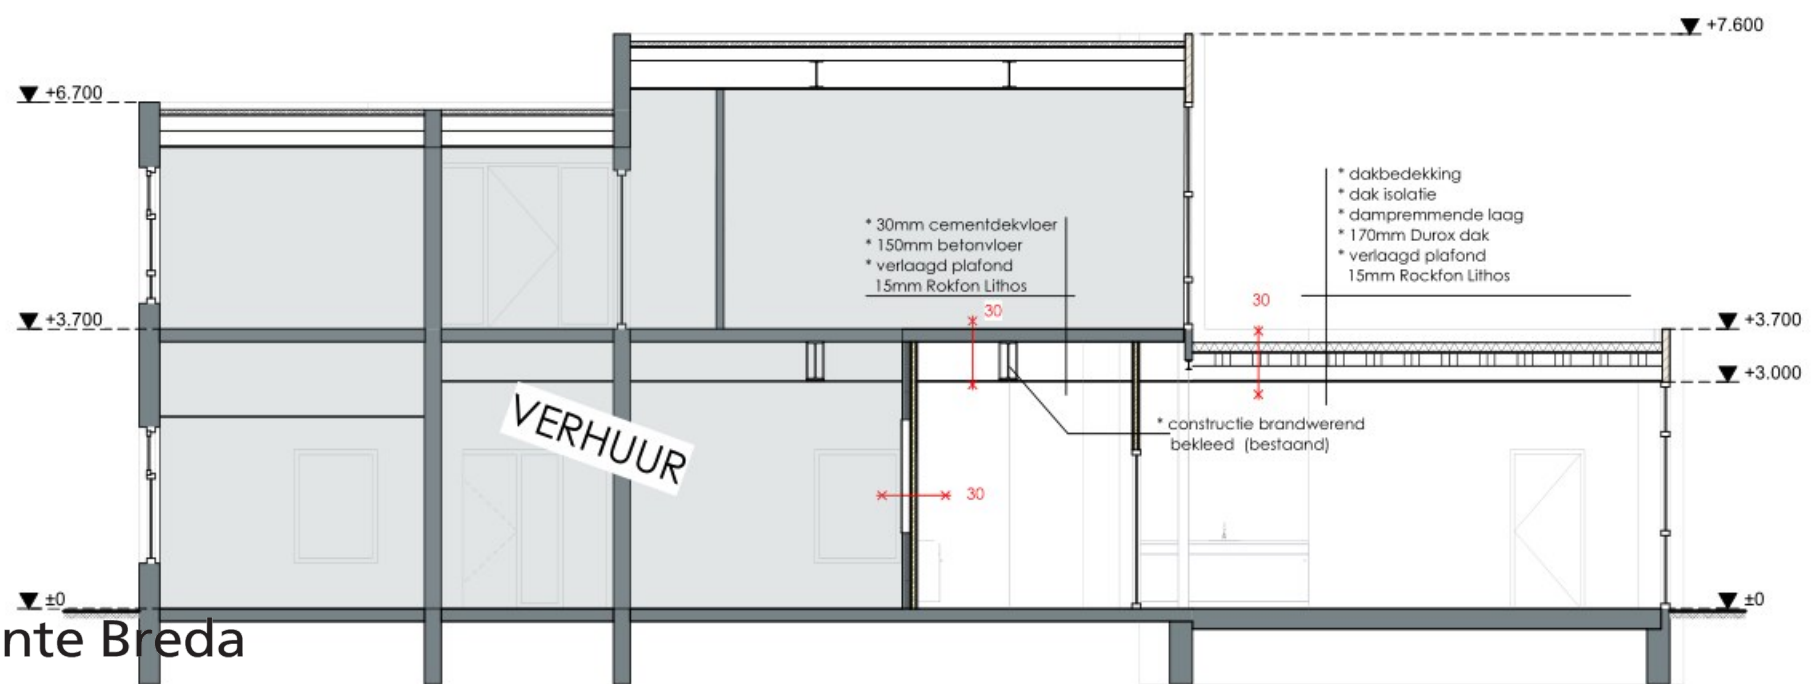

PLATTEGROND

TOTAAL Kinderdagverblijf + BSO	
BVO oppervlakte:	309,1m²
gebruiksoppervlakte:	291,5m²
max aantal personen:	8x Personen + 46x kinderen
TOTAAL Verhuur (tandarts praktijk)	
BVO oppervlakte:	593,3m²
gebruiksoppervlakte:	556,3m²
max aantal personen:	32x Personen



RENVOOI			
OMSCHRIJVING	FUNCTIE	AANTAL PERSONEN	VLOER OPPELVAK
Entree	Verkeer		30,5m²
Toiletten	Toiletten	4x personen	9,1m²
Besprek ruimte	Kantoor	2x persoon	10,6m²
Groepsruimte 1	Bijeenkomst	2x begeleiders + 14 kinderen 0-4jaar	49,5m²
Groepsruimte 2	Bijeenkomst	2x begeleiders + 16 kinderen 0-4jaar	56,1m²
Groepsruimte 3	Bijeenkomst	2x begeleiders + 16 kinderen 0-4jaar	56,0m²
Slaapkamer 1	Bijeenkomst	8 kinderen 0-1,5jaar	5,2m²
Slaapkamer 2	Bijeenkomst	16 kinderen 0-1,5jaar	11,0m²
BSO	Bijeenkomst	2x begeleiders + 15 kinderen	53,7m²

RENVOOI			
OMSCHRIJVING	FUNCTIE	AANTAL PERSONEN	VLOER OPPELVAK
Verhuur (tandarts)	Bedrijf	8x personeel	
Verhuur (tandarts)	Bedrijf	10x Klanten	189,3m²

BRANDWEER SYMBOLEN

- ↑ = brandweer ingang
- ☒ = brandblusser
- ☒ = brandslanghaspel 30m slanglengte
- ☒ = vluchtroute aanduiding / nooduitgang
- ☒ = richting wijziging vluchtroute
- ☒ = neven indicator
- ☒ = optische melder
- ☒ = optische rookmelder
- ☒ = slow whoop
- ☒ = optische rookmelder + slow whoop
- ☒ = termo differentiaal melder + slow whoop
- ☒ = multi sensor melder + slow whoop
- ☒ = gecertificeerde brandmeldinstallatie conform eisen NEN 2535 en ontzorgingsinstallatie als bedoeld in NEN 2575. Met volledige bewaking (PVE)

Doorvoeringen door brandwerende scheidingsconstructies worden geacht te voldoen wanneer de brandwerende afwerking wordt gerealiseerd overeenkomstig de publicatie "brandveilige doorvoeringen", uitgave 2014 door ISSO/SBR.

De hoofd draagconstructie dient vlg. NEN 702 een brandwerendheid met betrekking tot bezwijken te bezitten van 60 minuten (Bouwbesluit artikel 2.10 en 2.11) tot de onderkant van de bovenste verdiepingvloer.


Luitvoering brandmeldinstallatie volgens de PVE installateur

☒ = gedeelte van het gebouw dat buiten de aanvaars valt ind. de verdieping i.v.m. verhuur aan derden


HOOFDDRAAG CONSTRUCTIE DIE BUITEN HET BRANDCOMPARTMENT VAN HET KINDERDAGVE OOK VOLDOEN AAN 30MIN. BRANDWERENDHEID ZODAT DE SCHEIDINGSWAND TEN ALLE TIJDEN

Materialen:

- Bestaande stenen- of spouwmuur
- dikte vlg. reëleving
- Bestaande lichte scheidingswand
- dikte vlg. reëleving
- Bestaande houten dakrand boven het kozijn
- 100mm wand 30min WBDBO:
 - 12,5mm gipsplaat
 - 75mm metaalstud met daartussen 60mm glaswol isolatie met en persing van 20
 - 12,5mm gipsplaat

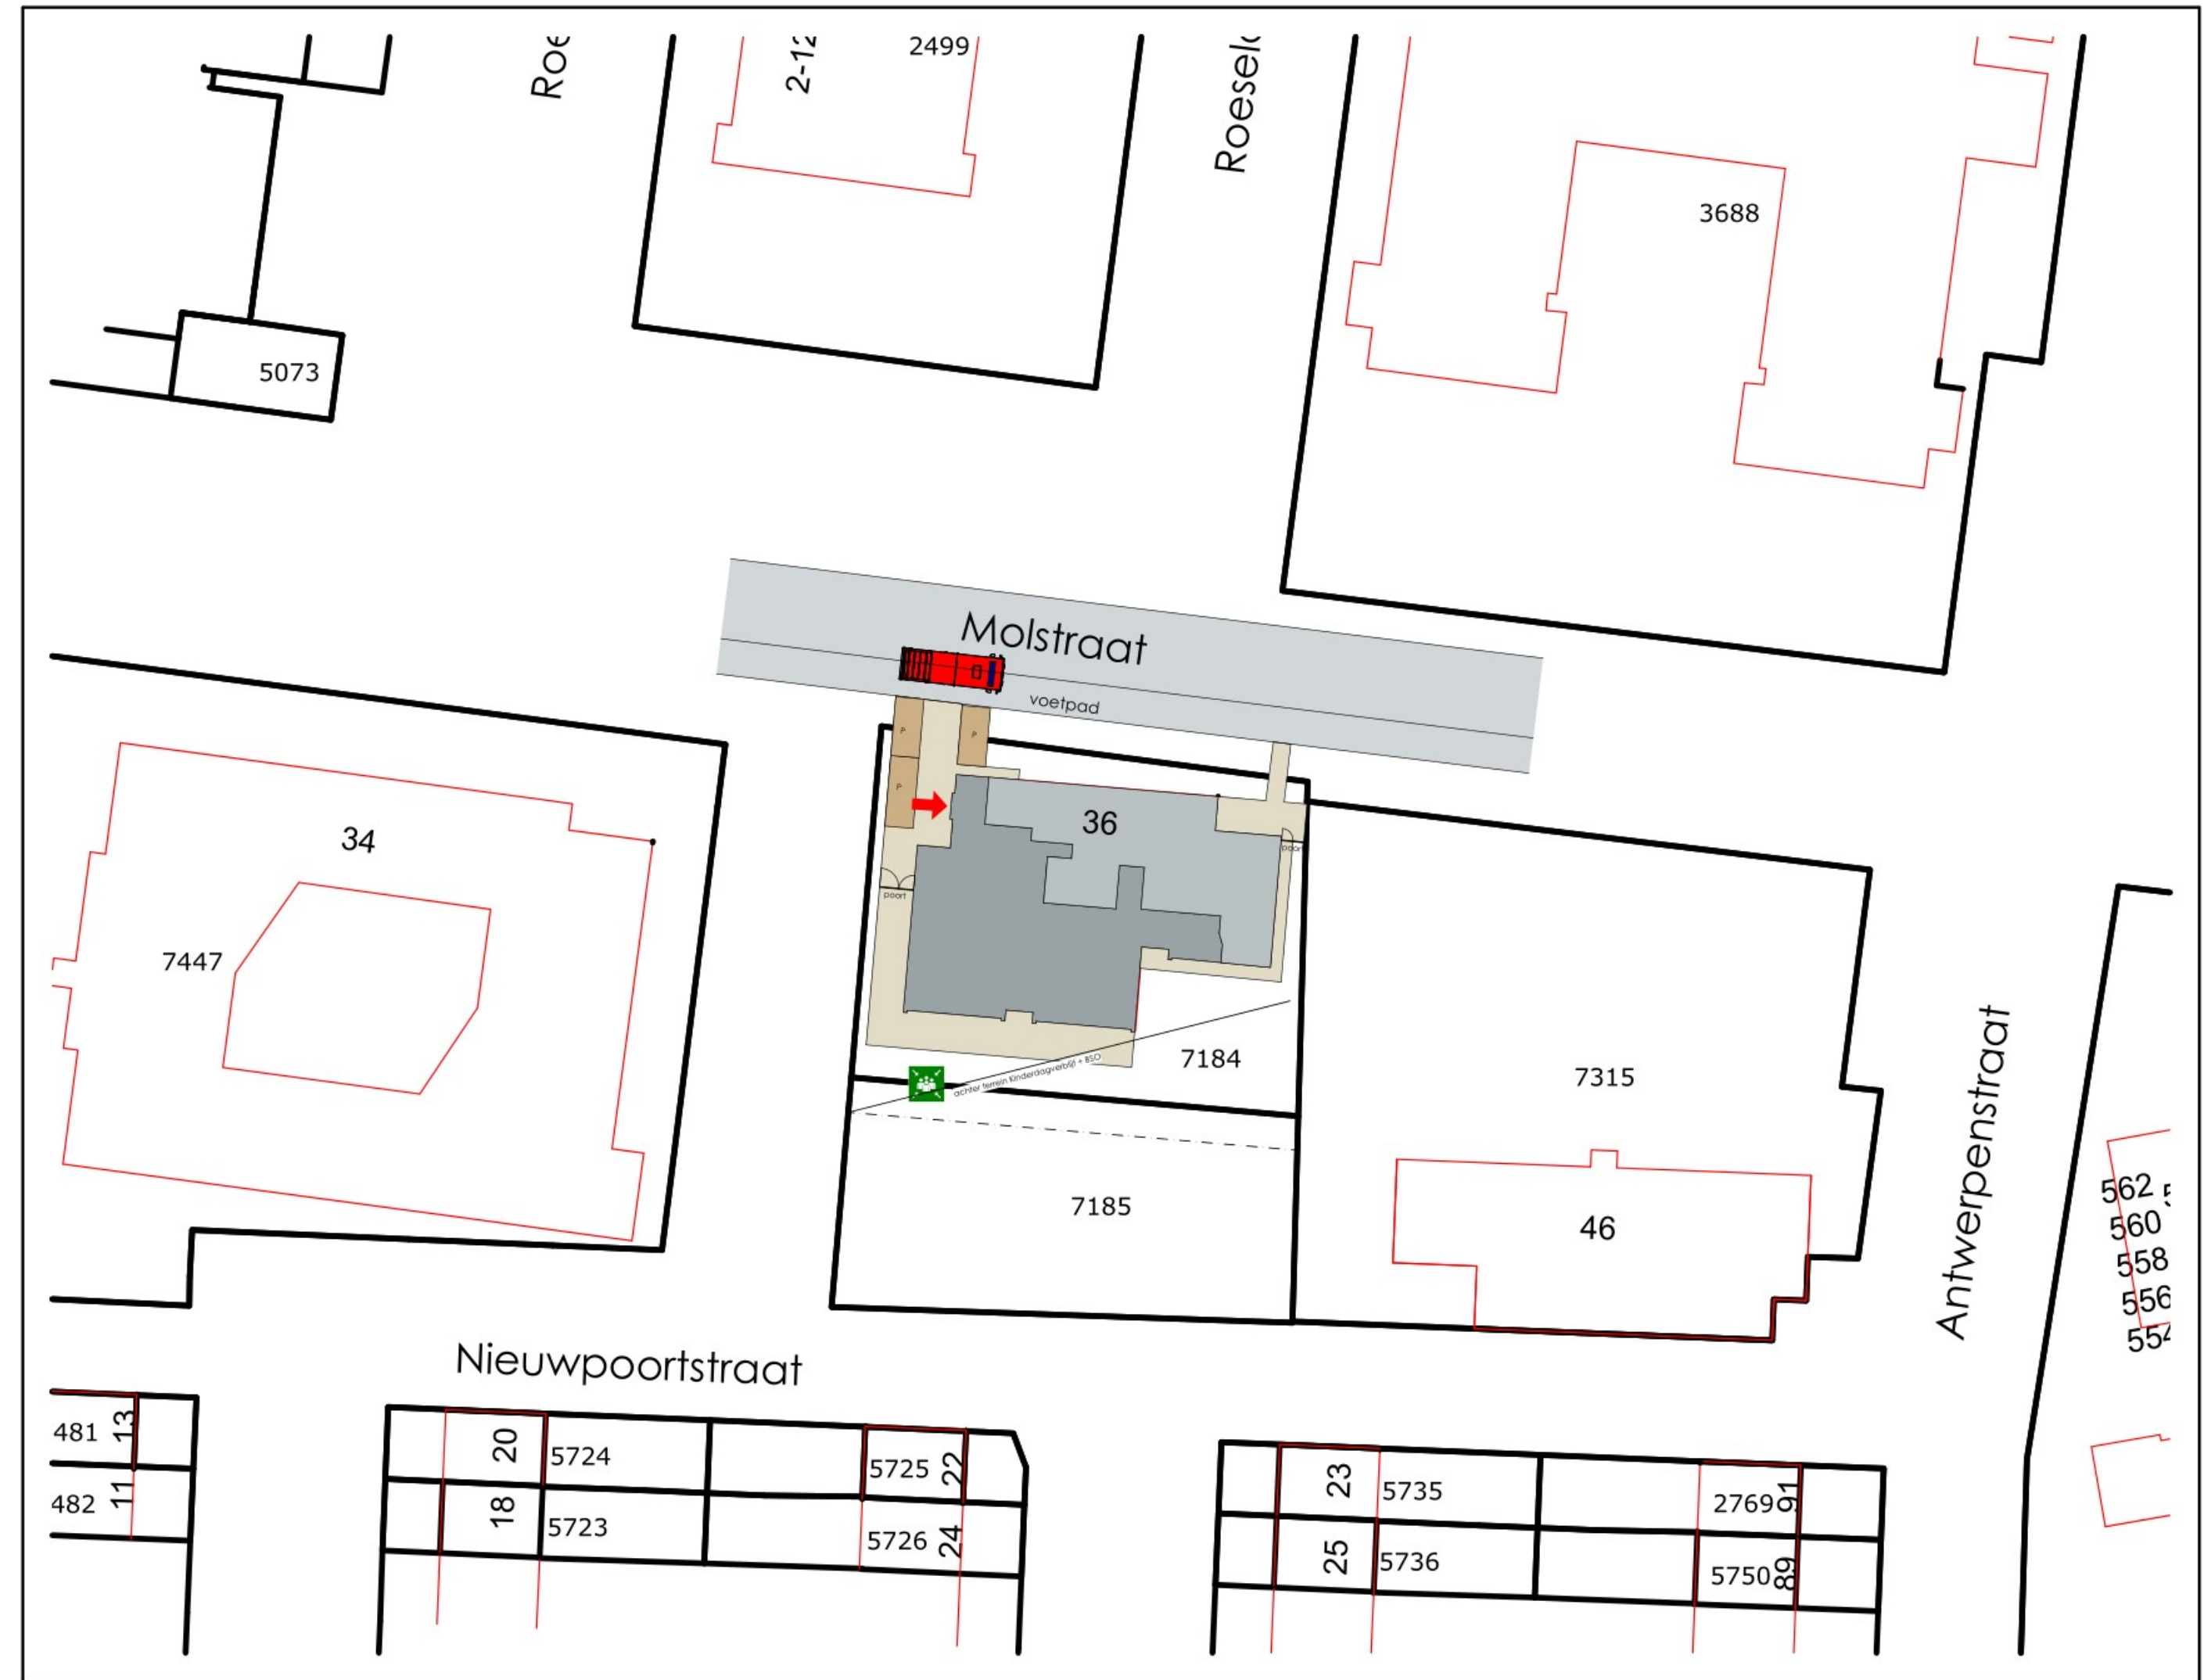

HOOFDDRAAG CONSTRUCTIE DIE BUITEN HET BRANDCOMPARTMENT VAN HET KINDERDAGVERBLIJF ZIT MOET OOK VOLDOEN AAN 30MIN. BRANDWERENDHEID ZODAT DE SCHEIDINGSWAND TEN ALLE TIJDEN BLIJFT STAAN. INDIEN MOGELIJK DE HOOFDDRAAGCONSTRUCTIE BIJ DE COMPARTIMENTENWAND LOS KOPPELEN VAN ELKAAR

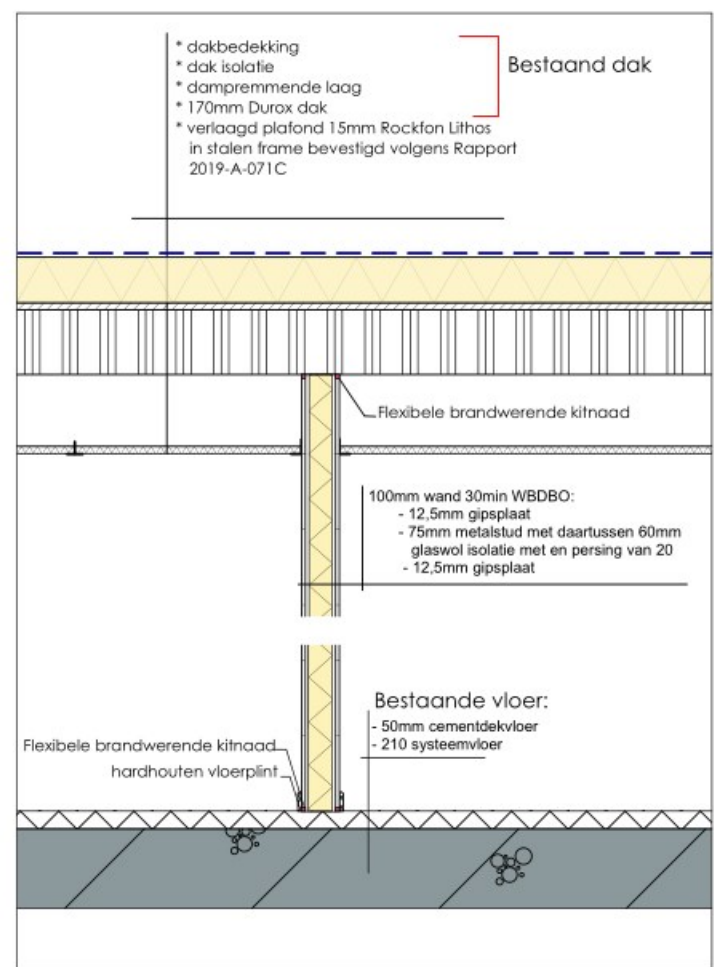

Brandwand

SITUATIE
GEMEENTE: Breda
SECTIE: G nr. 7184-7185
SCHAAI: 1:500

☒ = parkeerplaats
☒ = opstelplaats brandweerwagen

Datum	Get.	Wijziging
14-11-2023	A.B.	Aanvulling brandwerendheid hoofd draag constructie

M2M
ARCHITECTUUR

Doomboomstraat 36 5091 CB Middelbeers | T: 013 - 514 1594
www.M2Marchitectuur.nl info@M2Marchitectuur.nl

Project:	Wijziging gebruikfunctie gebouw
Locatie:	Molstraat 36 4826 KA Breda
Onderdeel:	Brandveiligheid
Schaal:	1:100, 1:500, 1:20
Datum:	26-07-2023/08-09-2023
Getekend:	A.B.
Formaat:	A1

Projectnummer: 23-073
Bladnummer: BR1