






PLATTEGROND

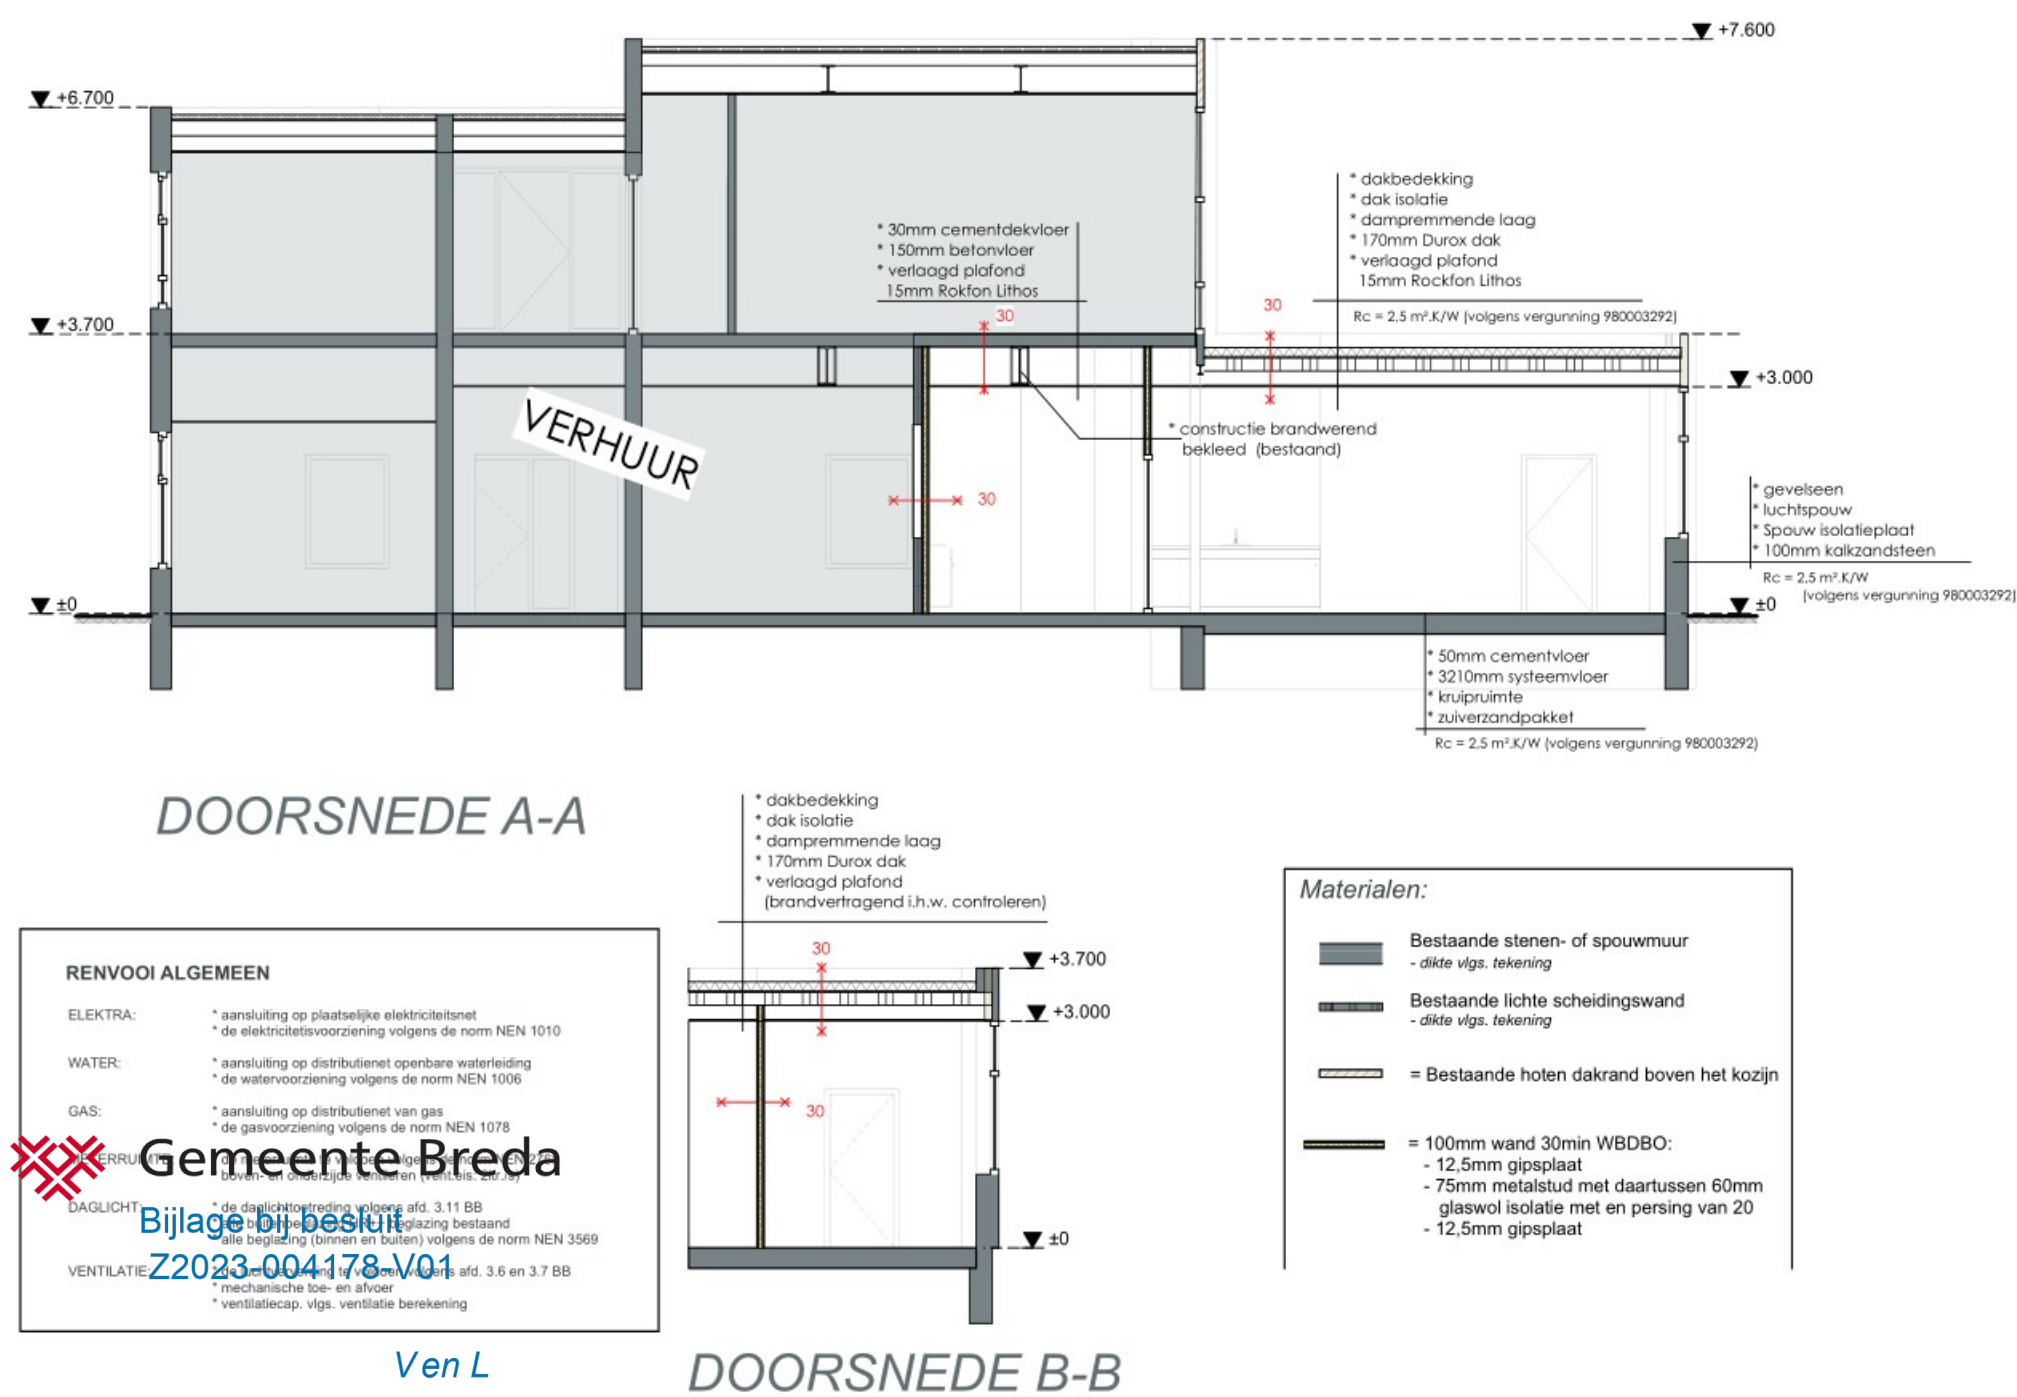


DOORSNEDE A-A

DOORSNEDE B-B

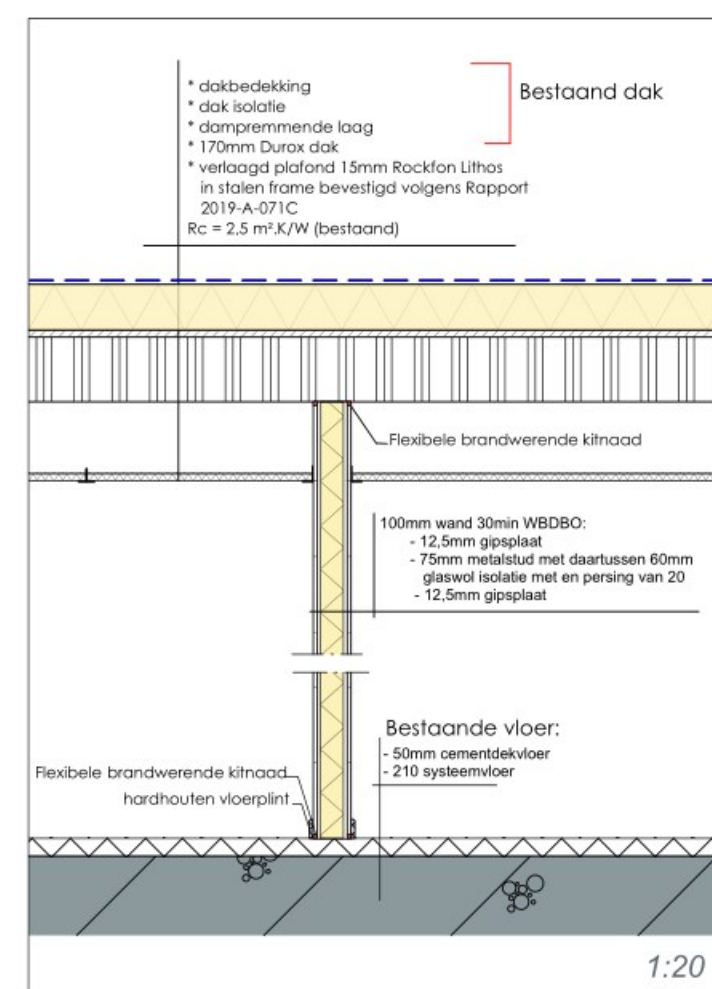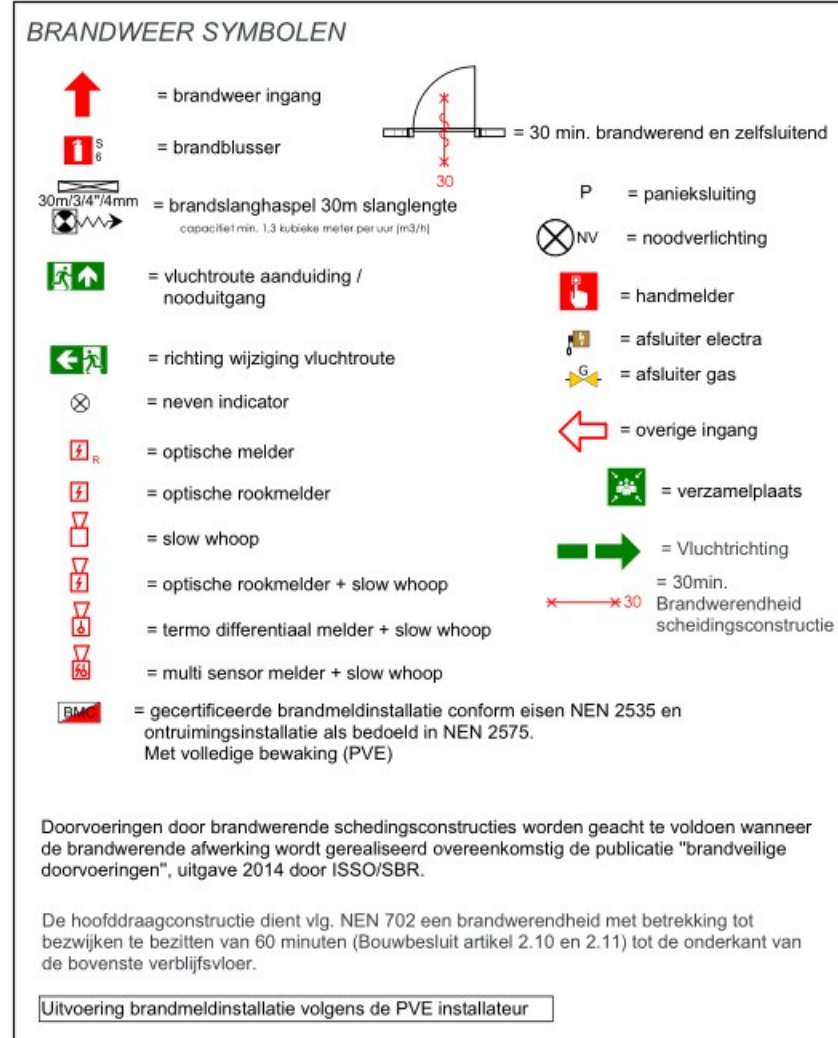


Brandwand

Achtergevel

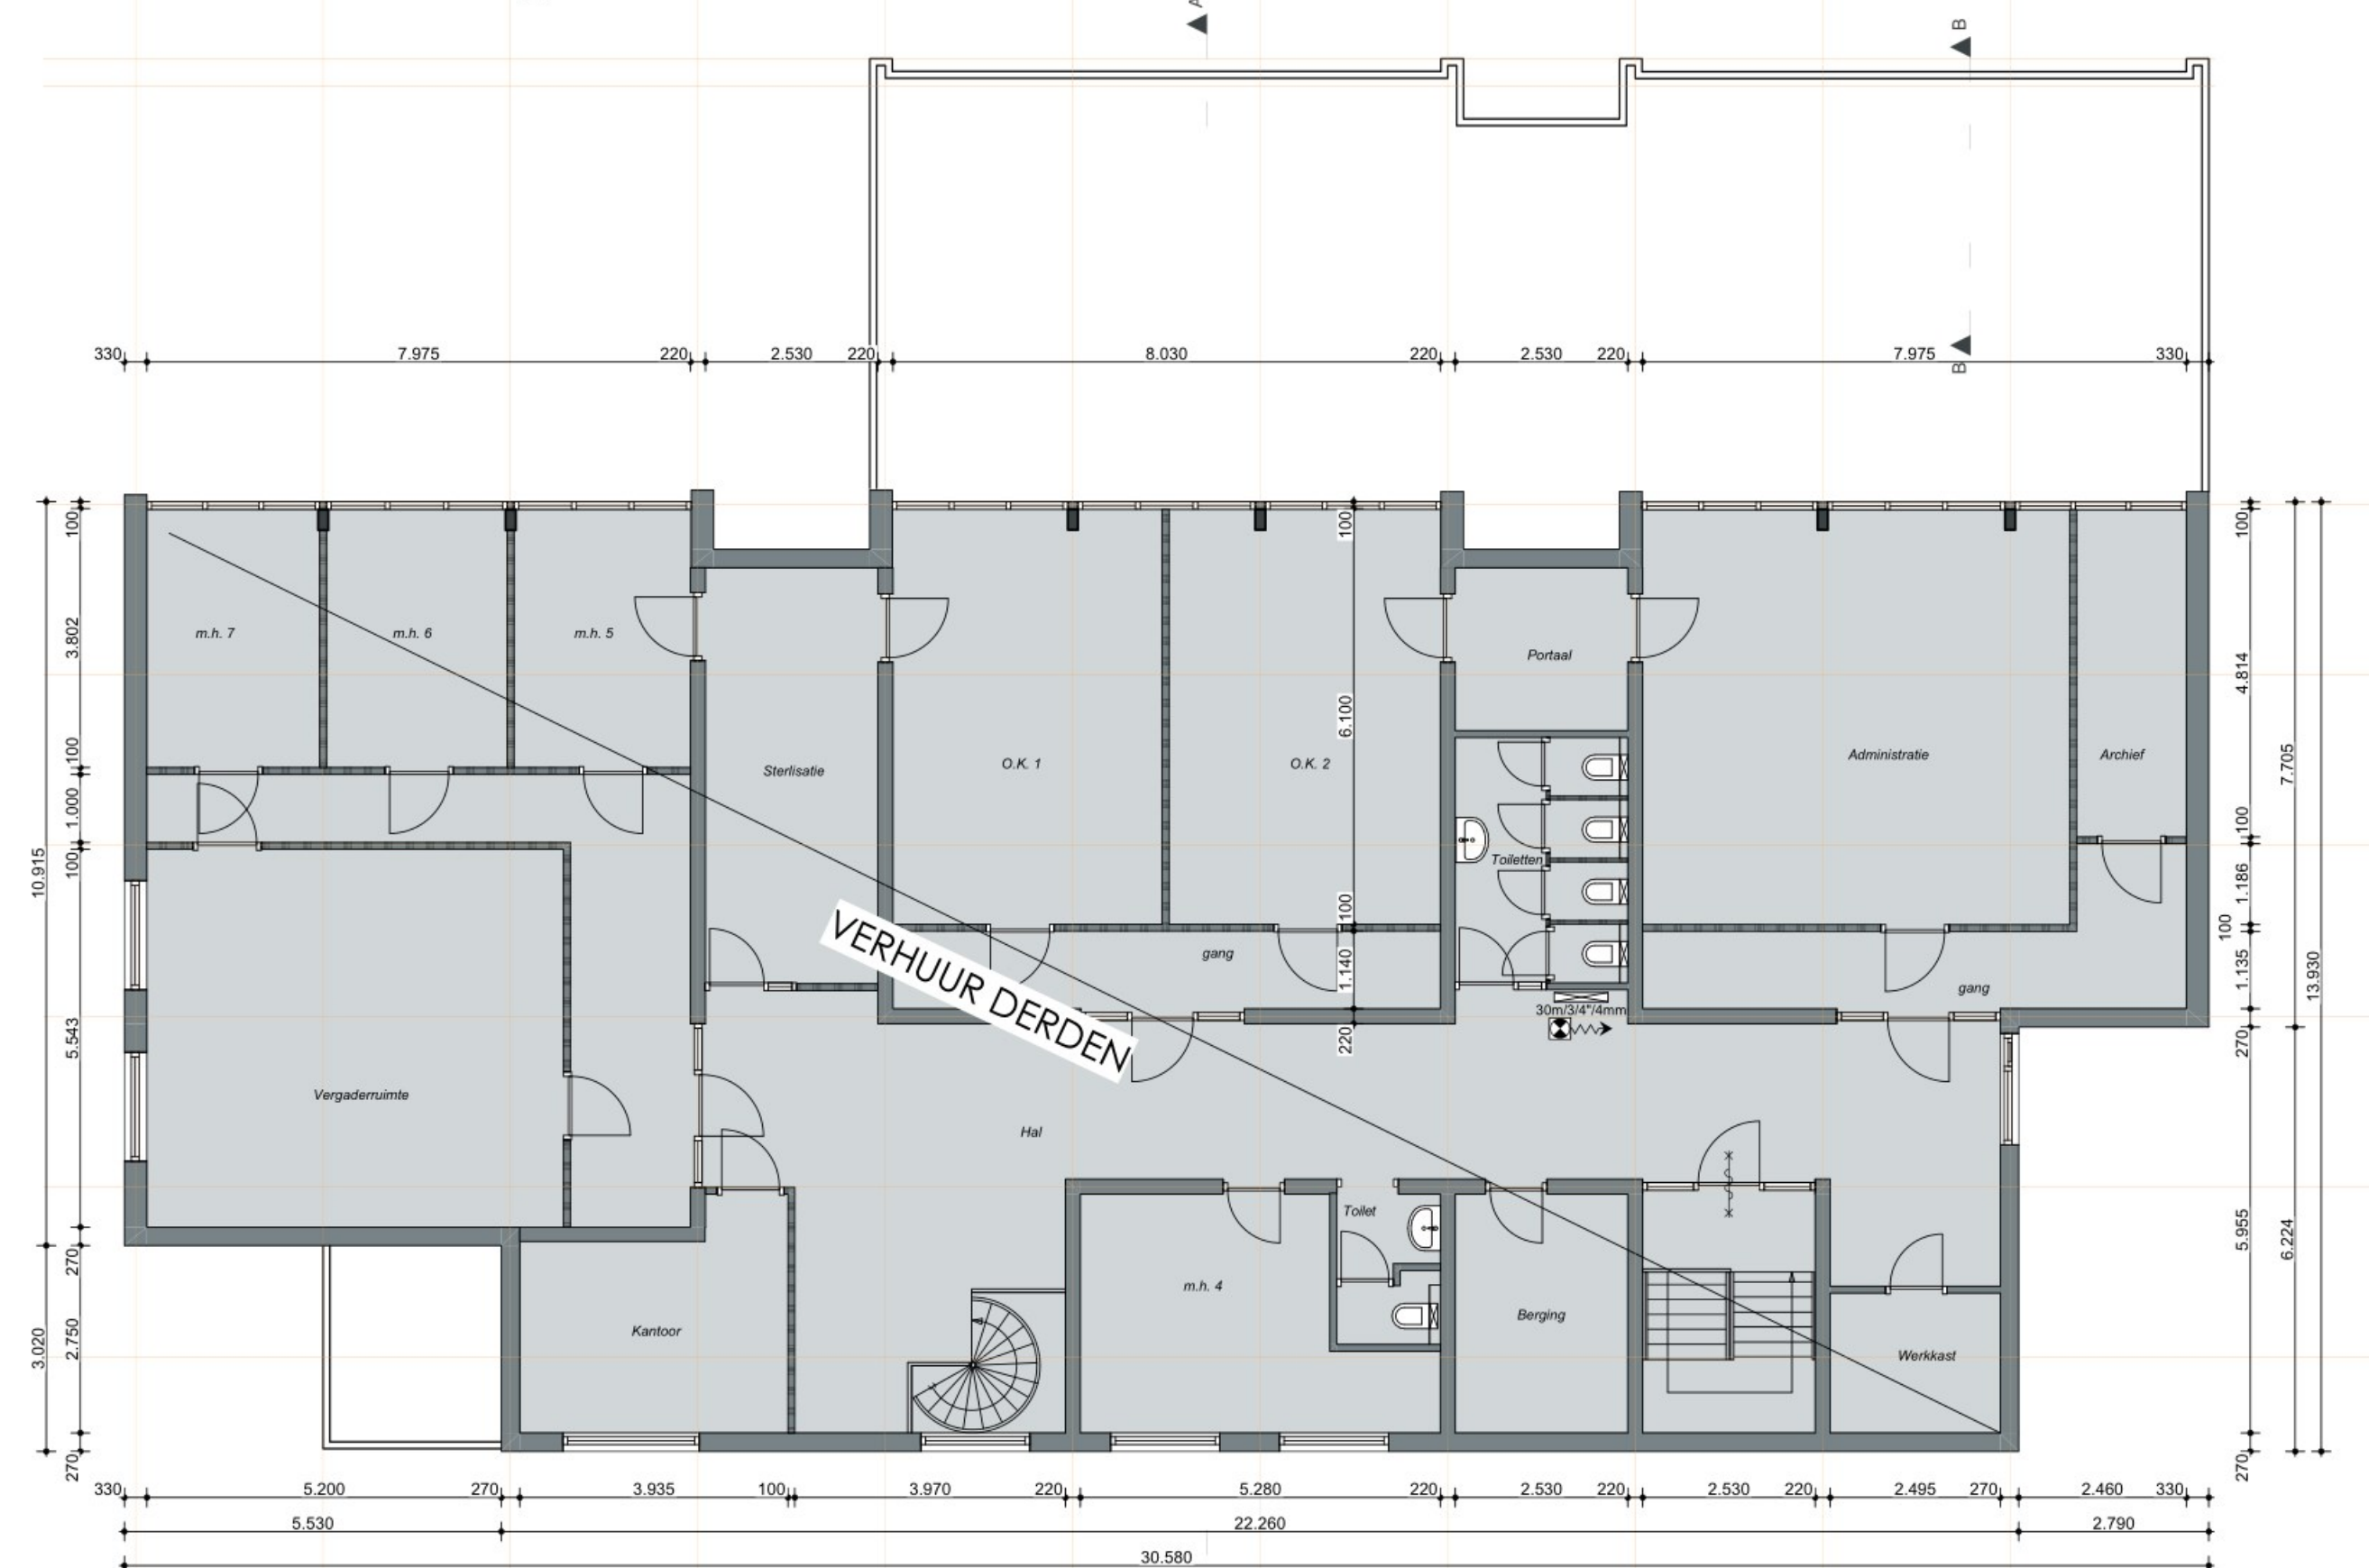

VERDIEPING

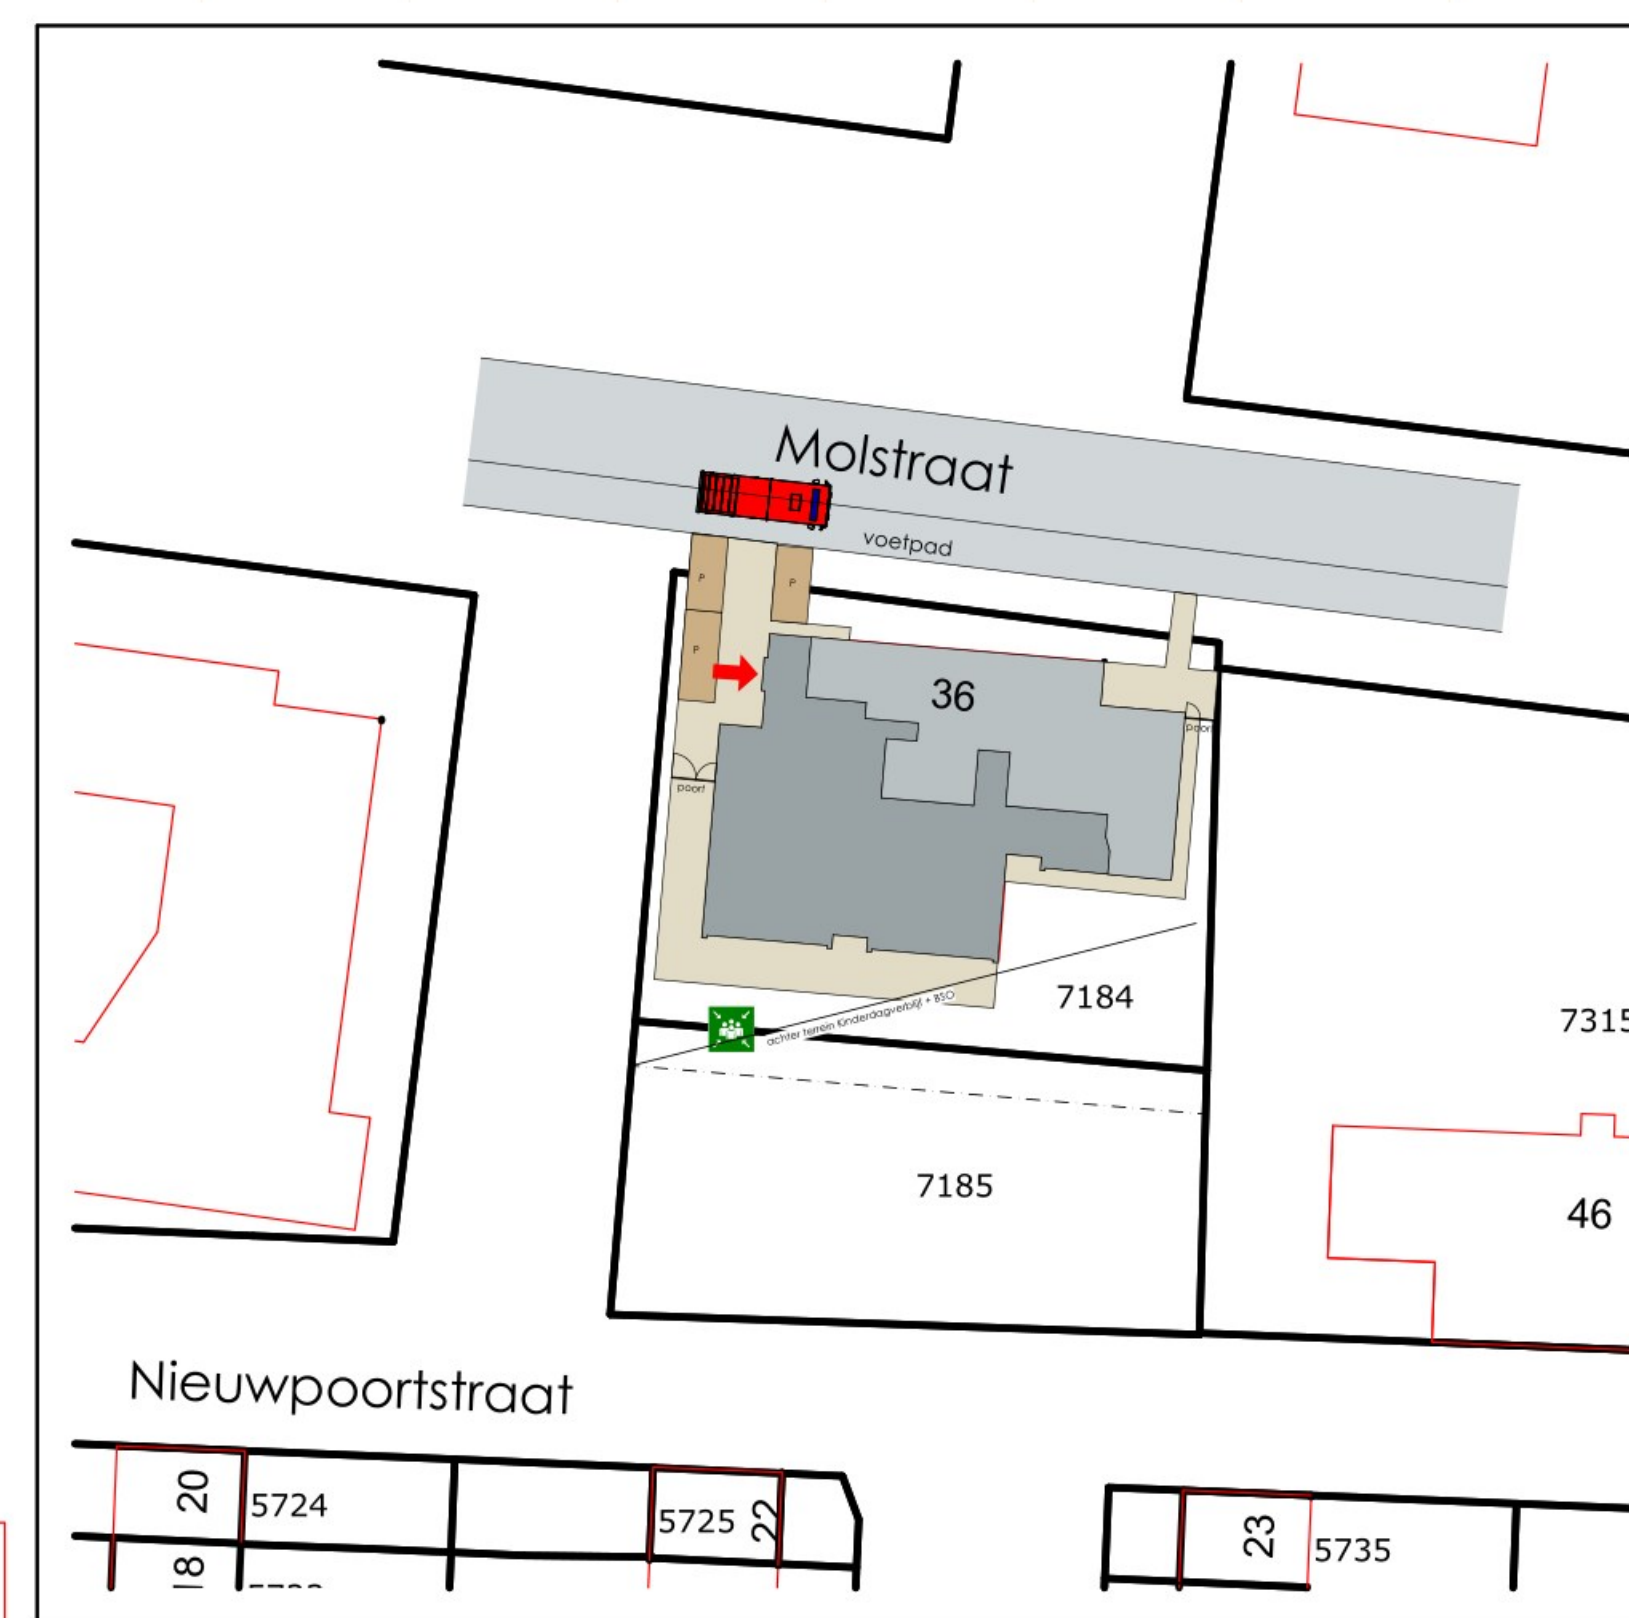

Datum	Get.	Wijziging
18-09-2023	A.B.	Aanvulling plattegronden
14-11-2023	A.B.	Aanvulling brandwerendheid hoofdconstructie
22-11-2023	A.B.	Aanvulling bouwbesluit

M2M
ARCHITECTUUR

Doornbosstraat 36 5091 CB Middelbeers | T: 013 - 514 1594
www.M2Marchitectuur.nl | info@M2Marchitectuur.nl

Project:	Wijziging gebruiksfunctie gebouw
Locatie:	Molstraat 36 4626 KA Breda
Onderdeel:	Bestektekening
Schaal:	1:100, 1:500, 1:20, 1:133,33
Datum:	26-07-2023
Getekend:	A.B.
Formaat:	A1

Projectnummer: 23-073
Bladnummer: B01