



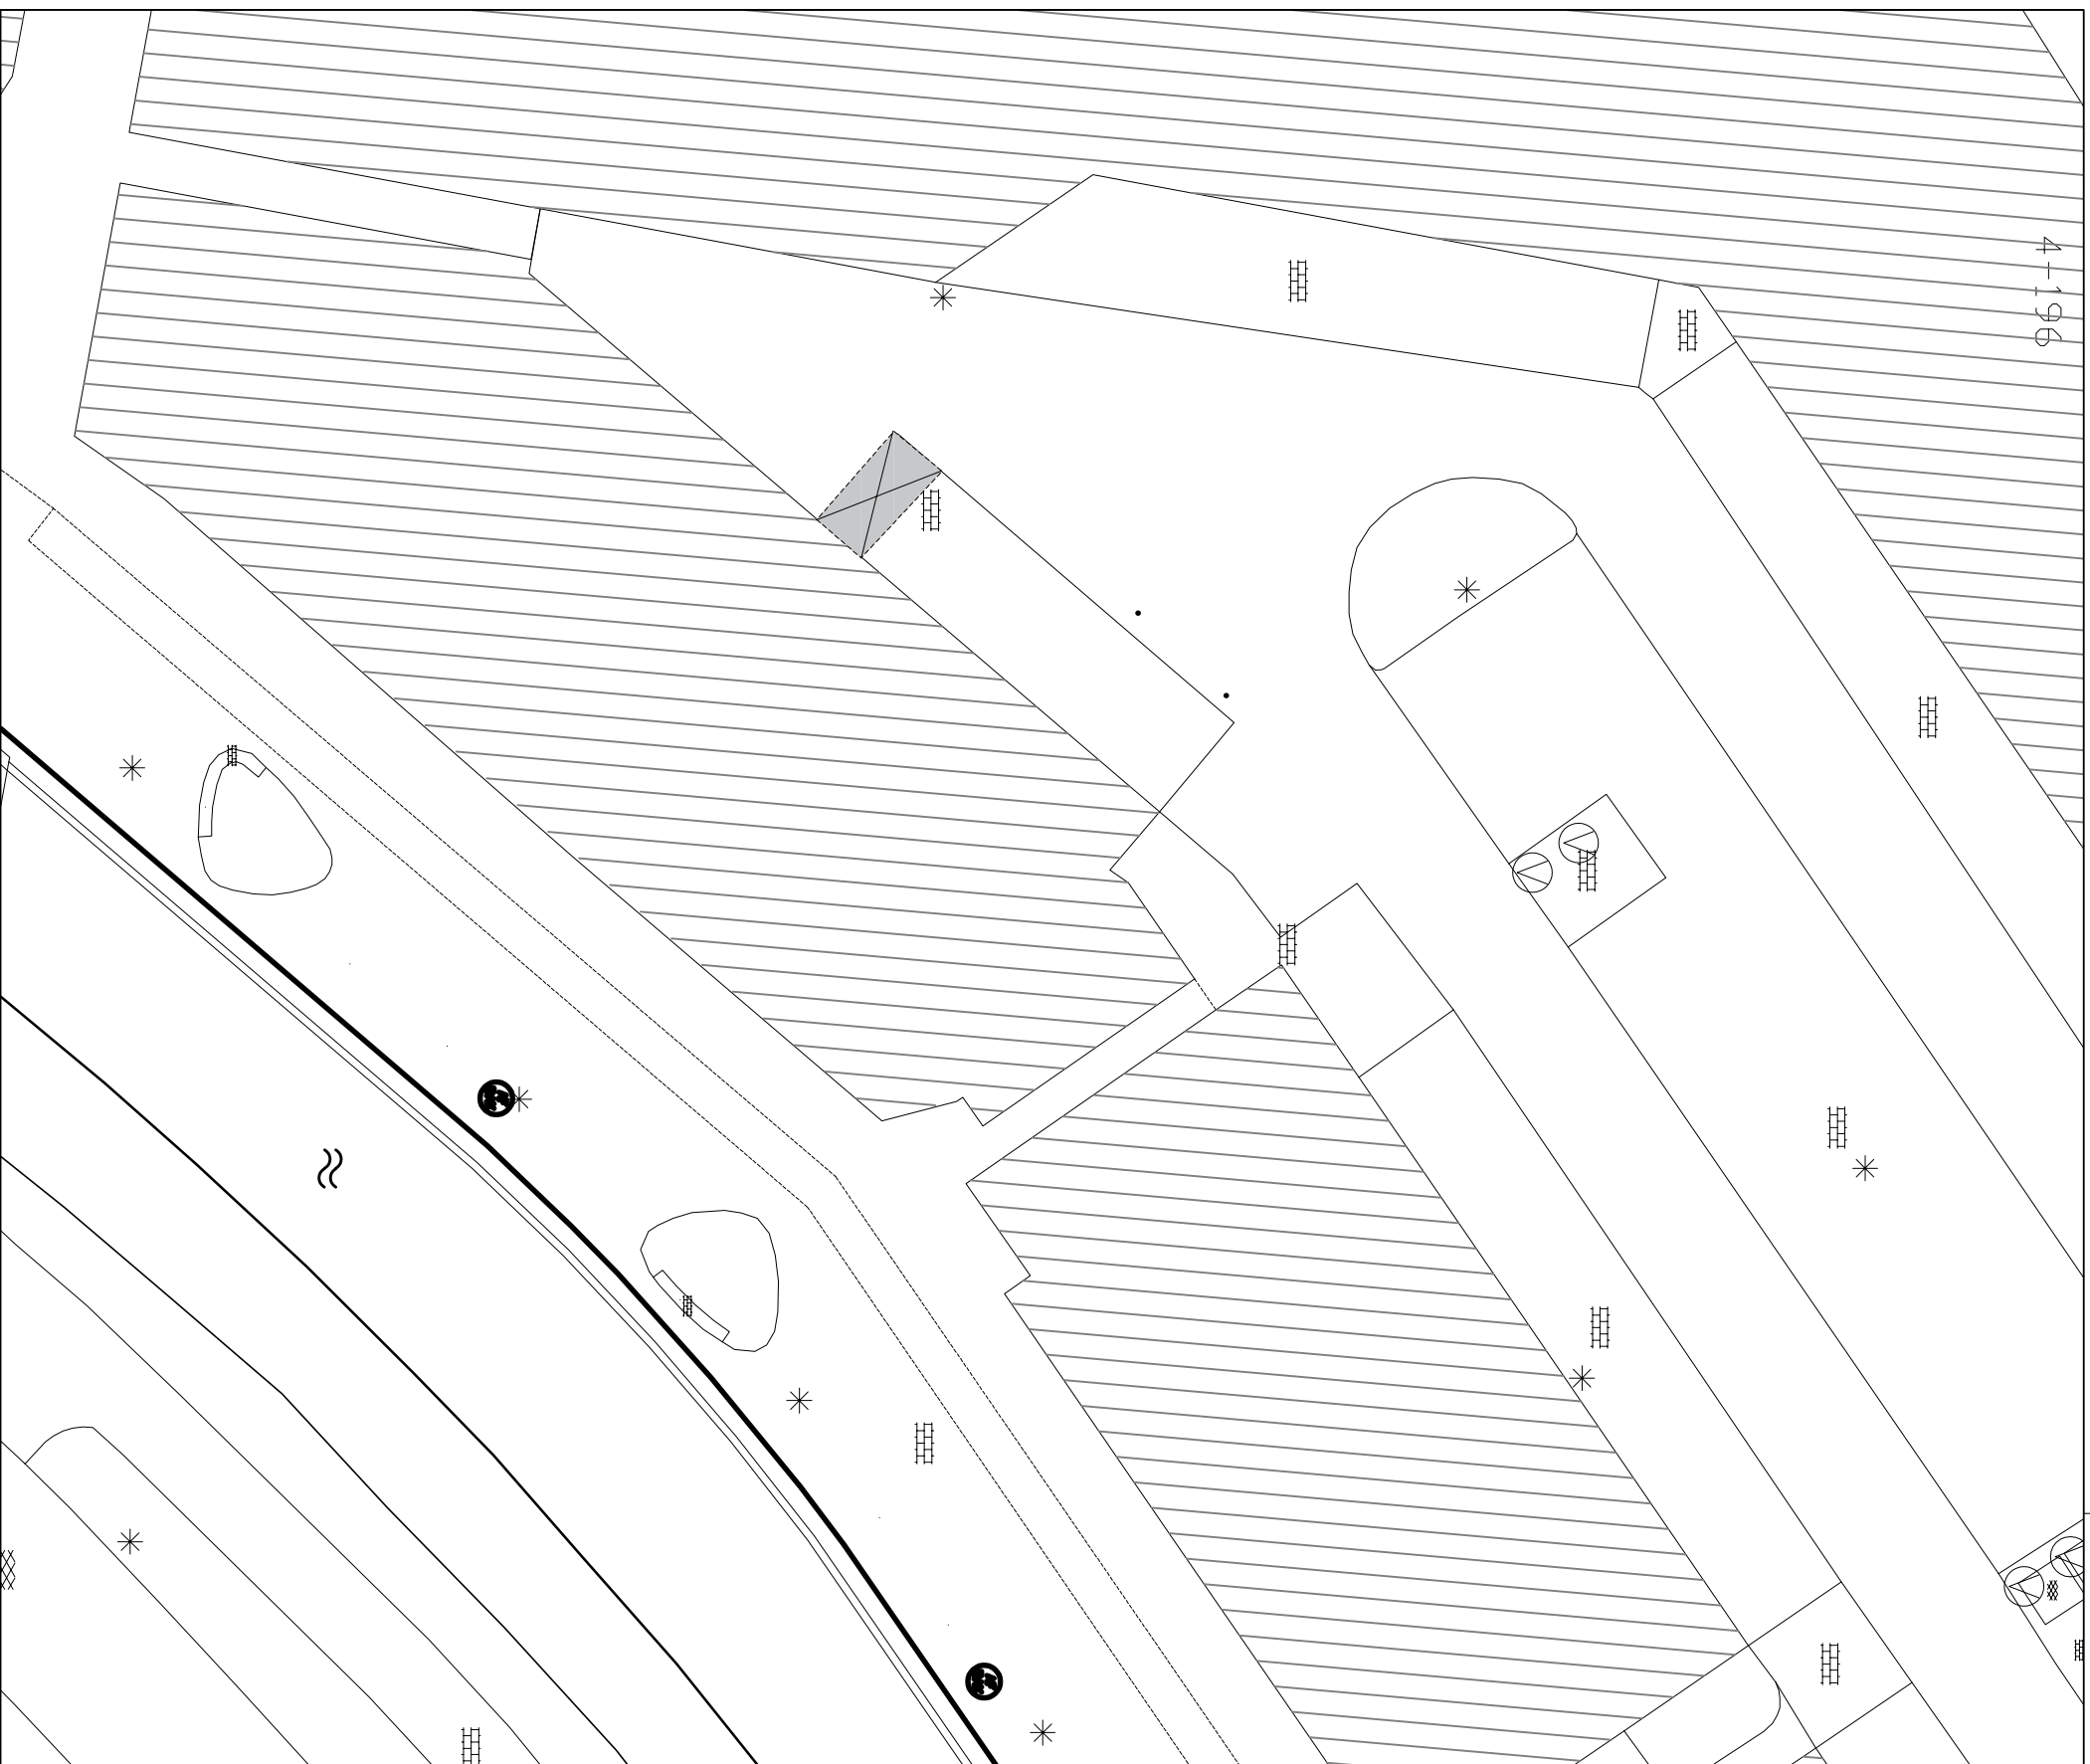


- Locatie binnen de omgeving

Bestaande gehandicapten parkeerplaats

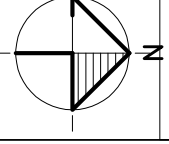

In te richten als gehandicapten parkeerplaats
t.b.v. voertuig met kenteken

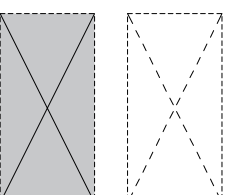

Alle maten in millimeters



GEMEENTE
voorne aan Zee

Oostzanddijk 26
Postbus 13
3220 AA HELLEVOETSLUIS
Telefoon : 14 0181

Getekend: JB	Datum: 19-07-2023	Formaat: A3	Schaal: 1:300
Betreft: Gehandicaptenparkeerplaats			
GPP tpv: Struytse Hoeck nabij 112, Hellevoetsluis			
Project no.: 23 - 015	Tekening no.: 008	Status: definitief	wijziging: 0