


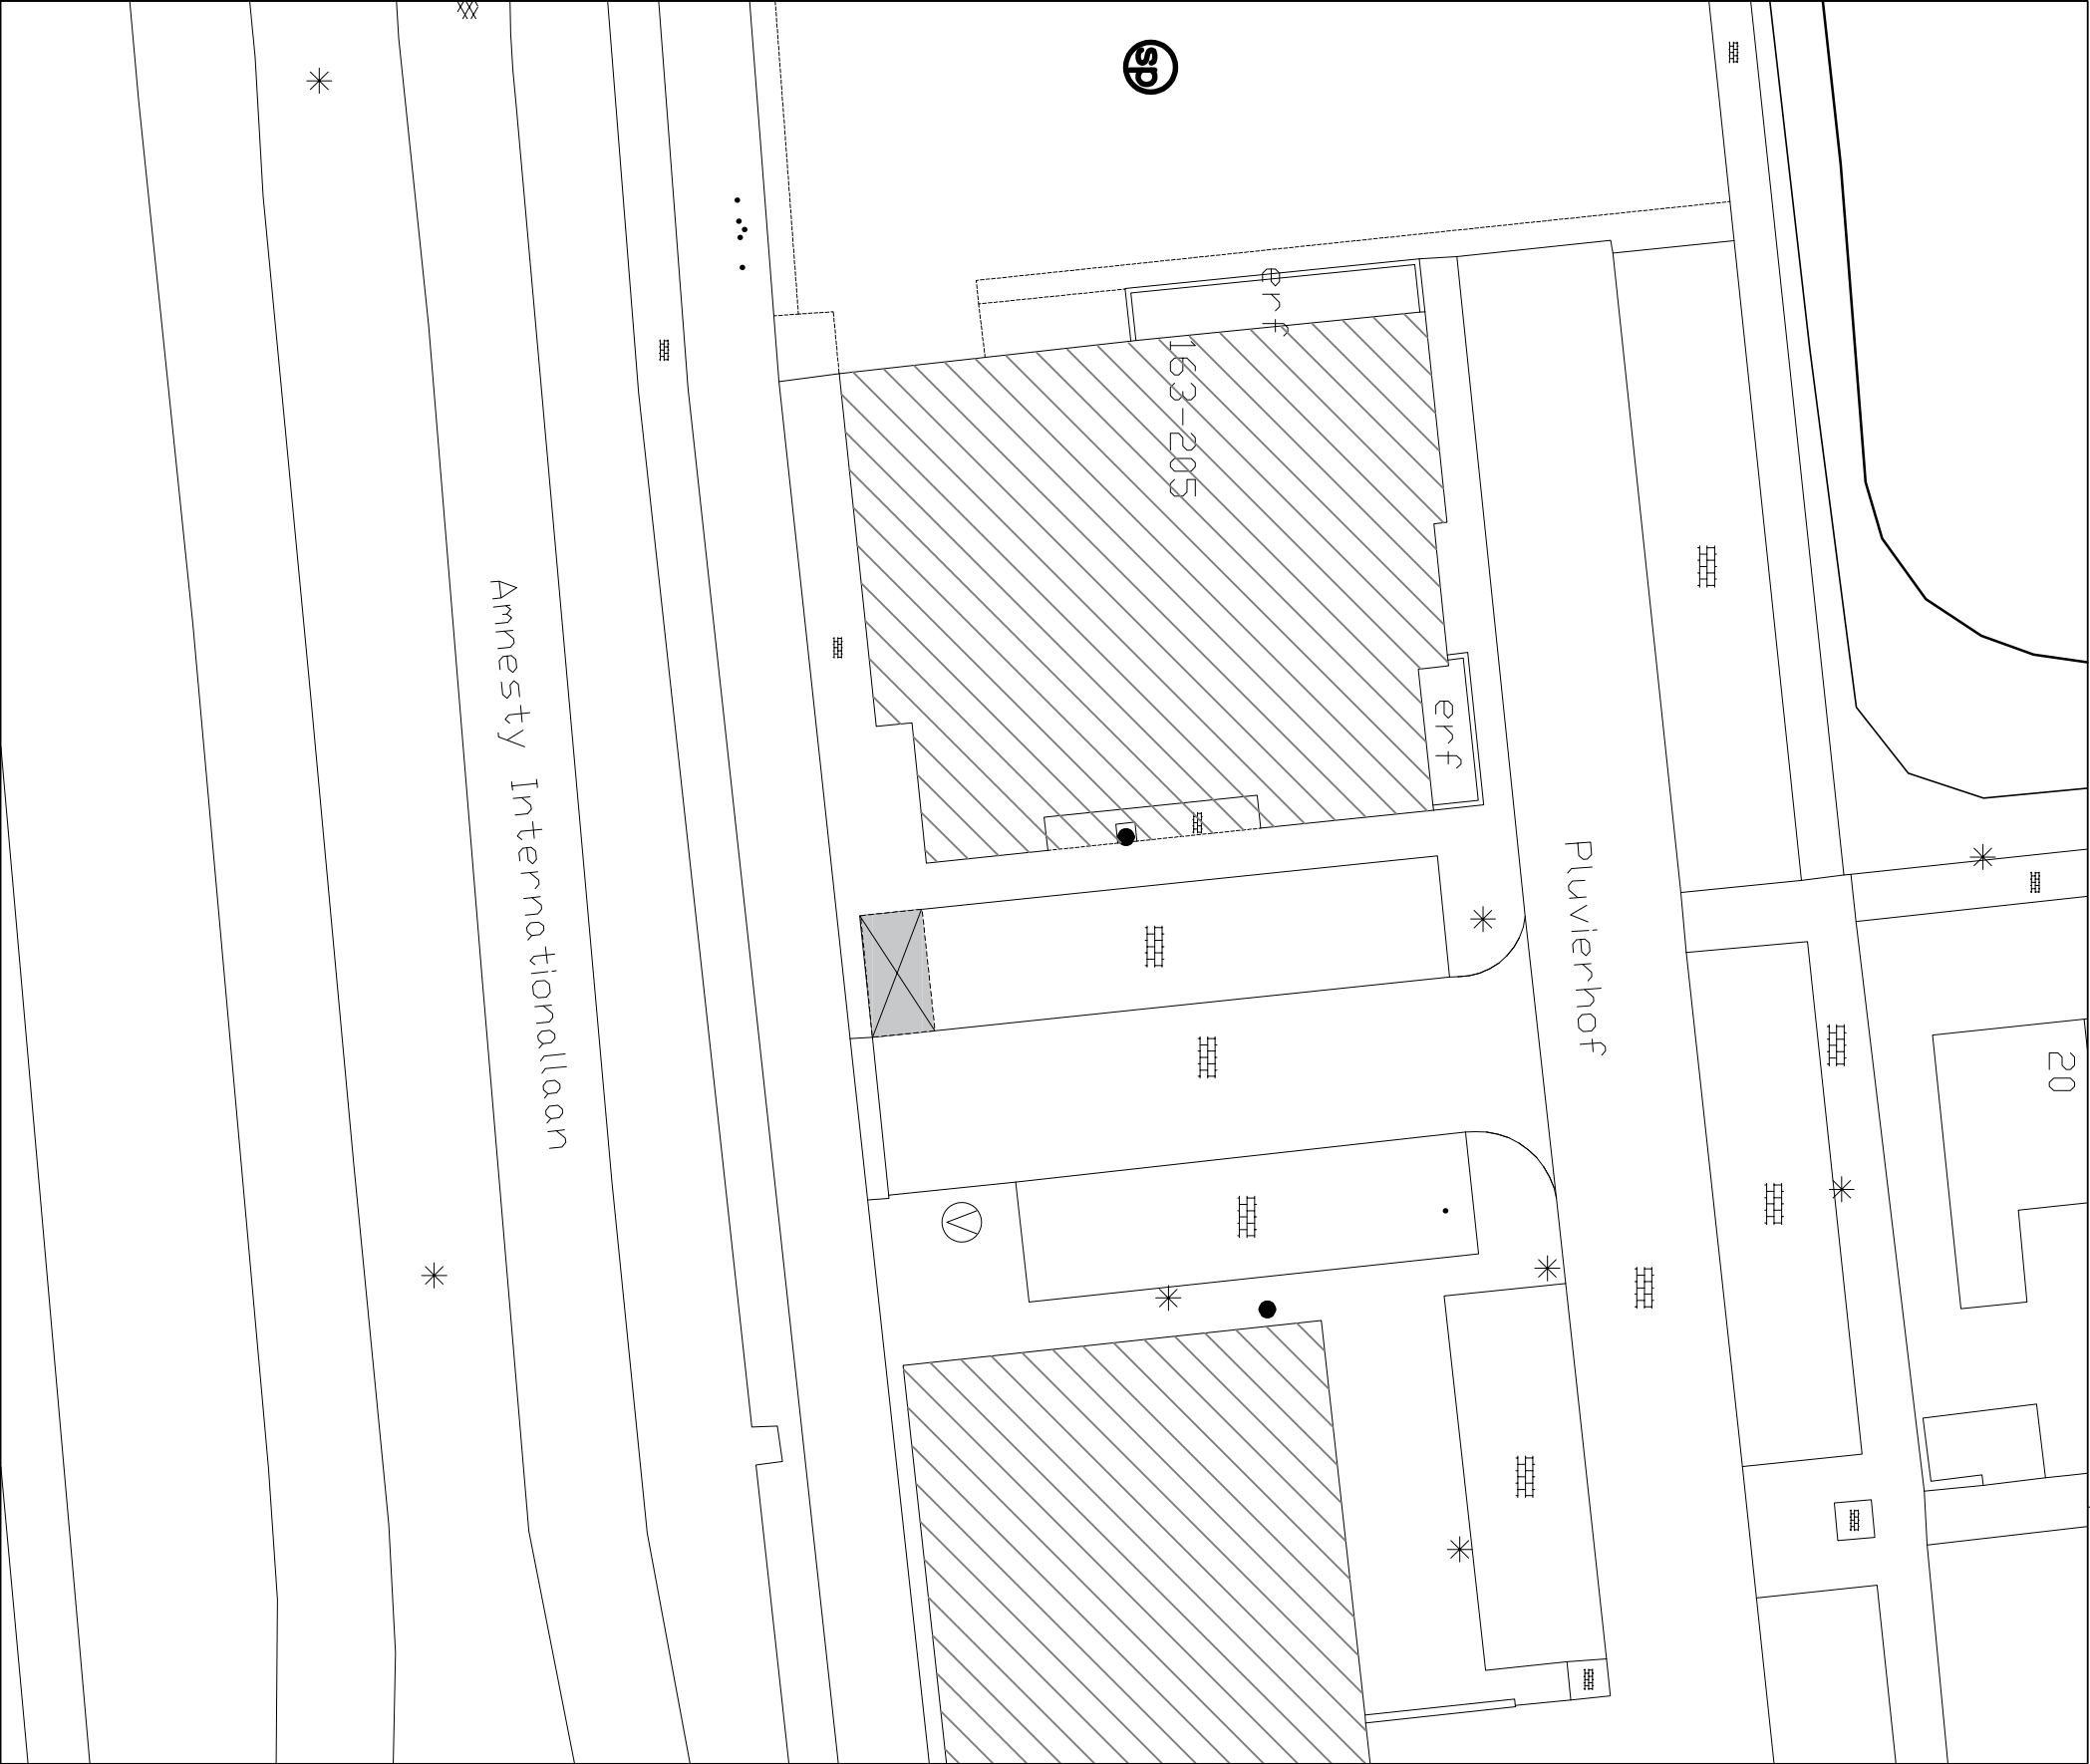

● Locatie binnen de omgeving

Bestaande gehandicapten parkeerplaats

In te richten als gehandicapten parkeerplaats
t.b.v. voertuig met kenteken

Alle maten in millimeters

0 1000 5000

Oostzanddijk 26
Postbus 13
3220 AA HELLEVOETSLUIS
Telefoon : 14 0181

Getekend: JB	Datum: 19-07-2023	Formaat: A3	Schaal: 1:300
Betreft: Gehandicaptenparkeerplaats			
GPP tpv: Pluvierhof nabij 171, Hellevoetsluis			
Project no.: 23 - 015	Tekening no.: 010	Status: definitief	wijziging: 0