

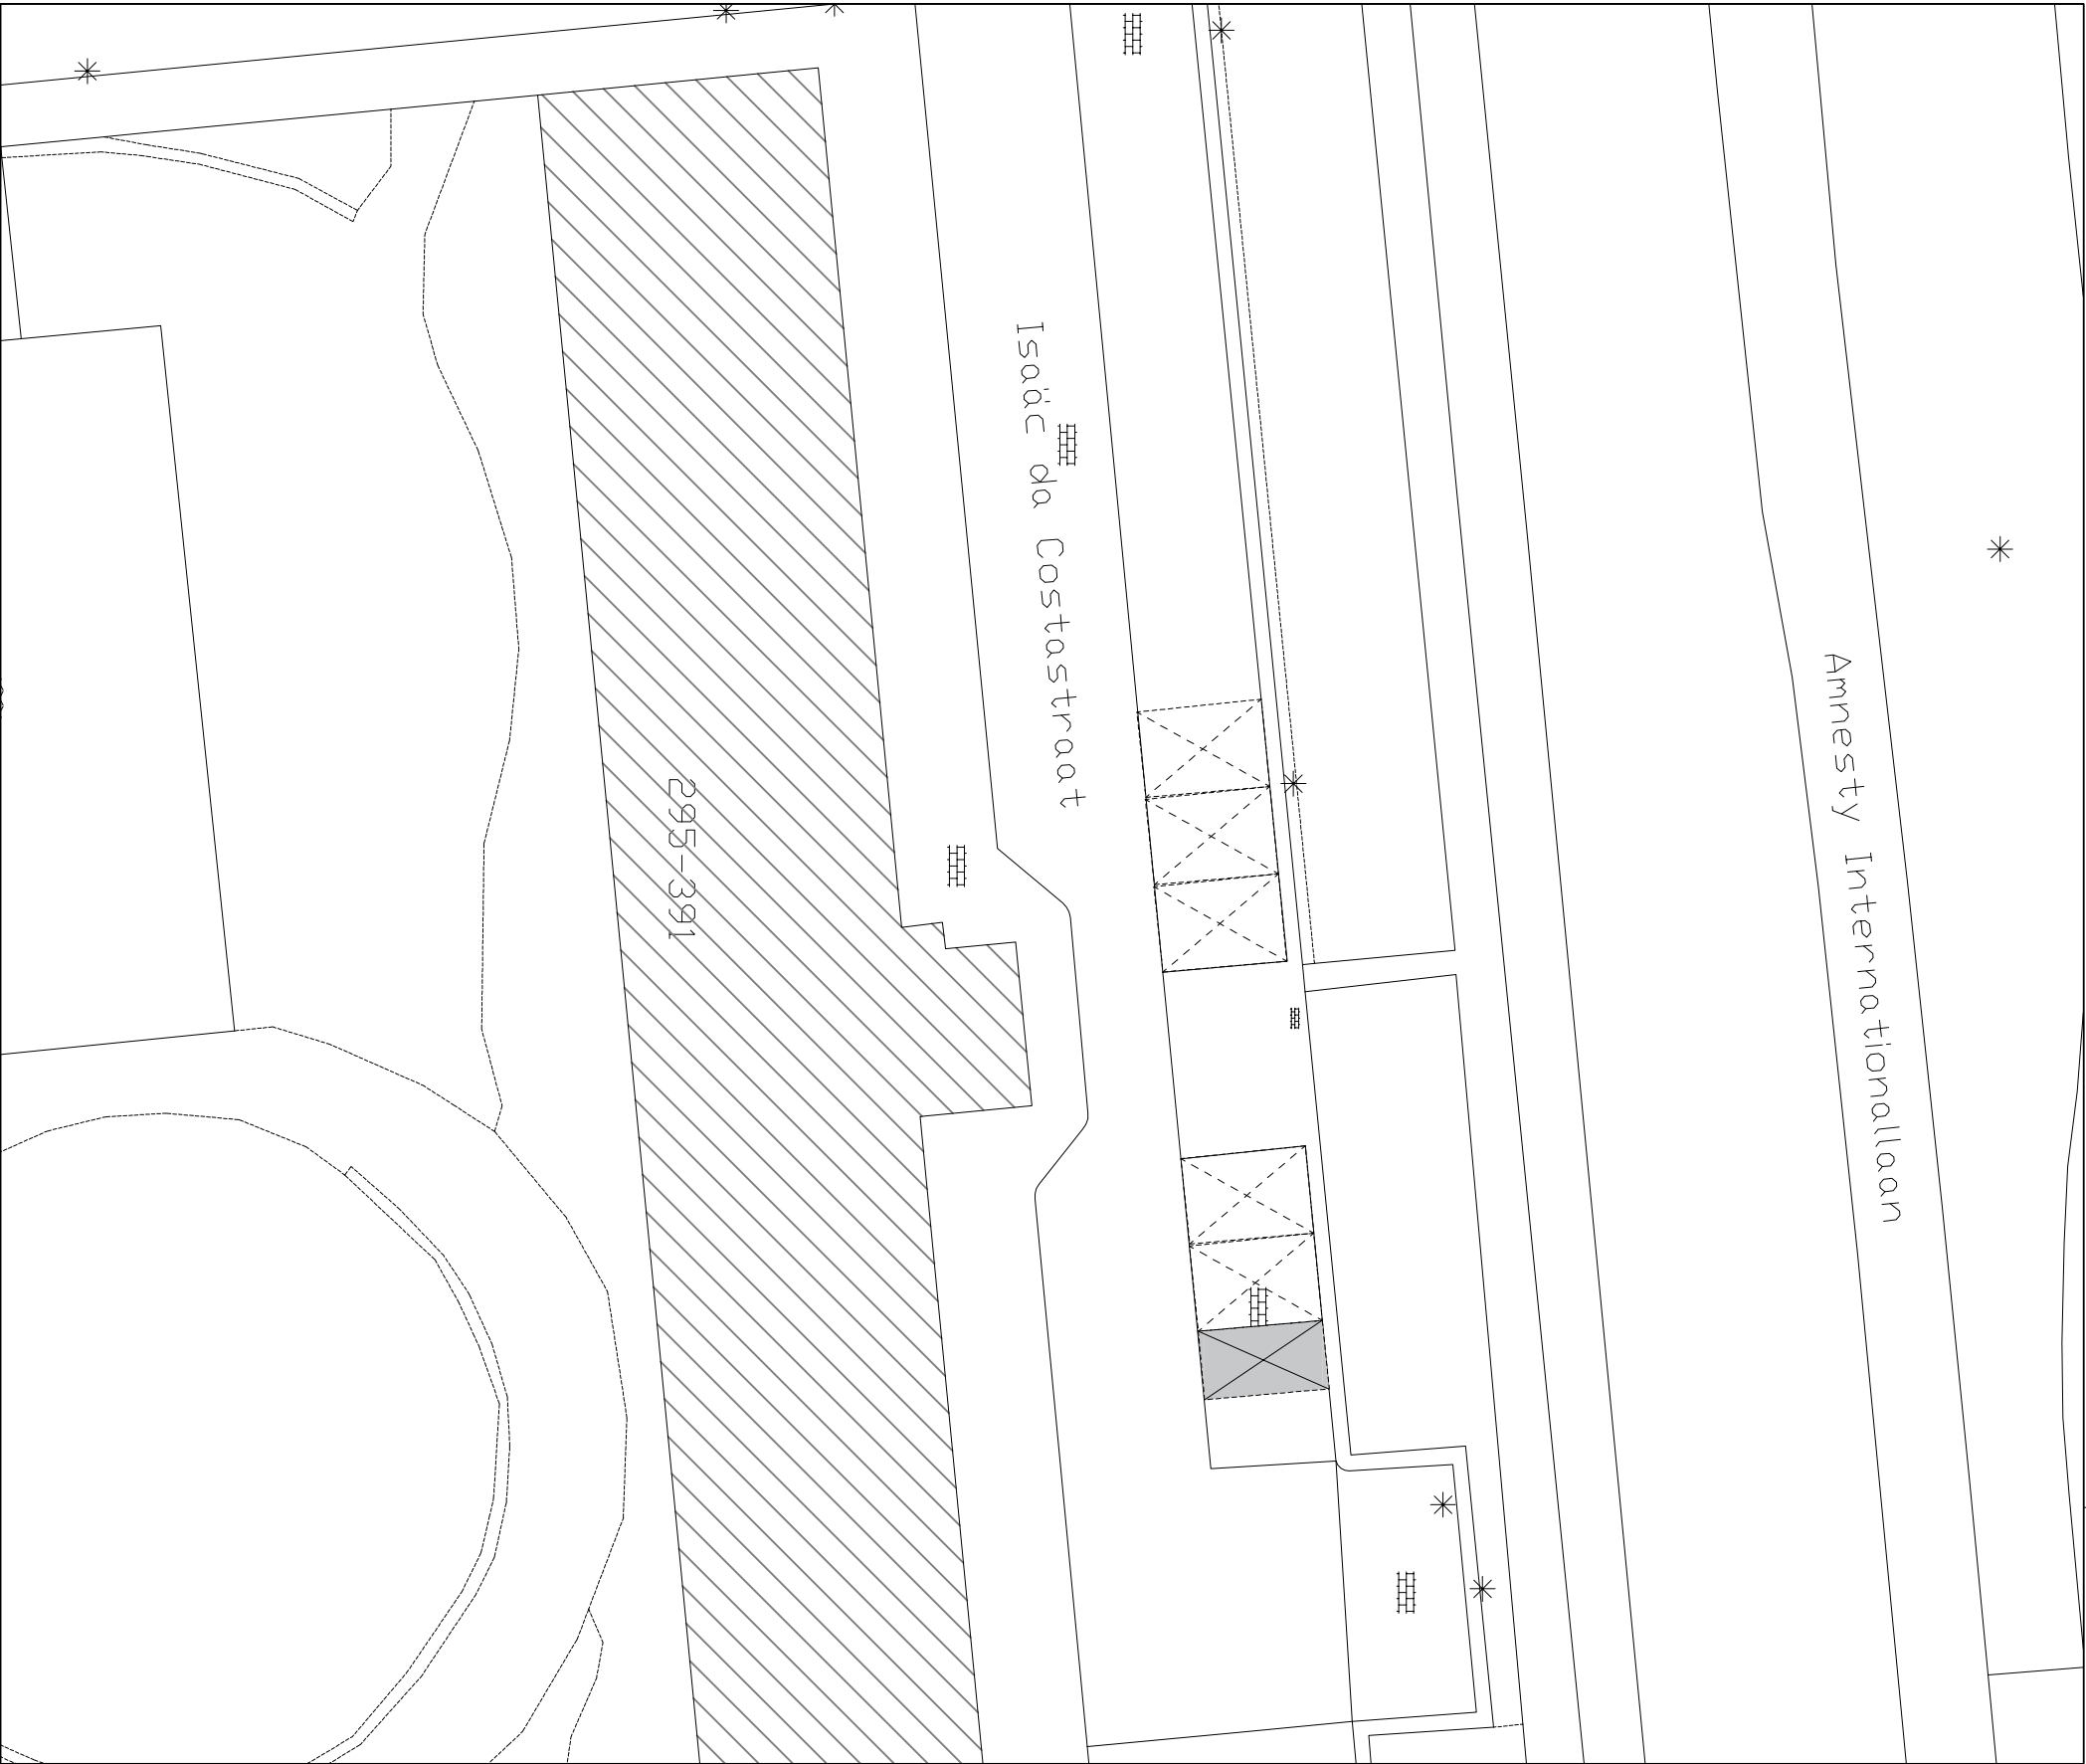


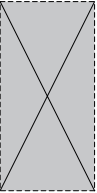


● Locatie binnen de omgeving

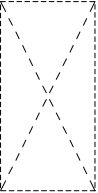

Bestaande gehandicapten parkeerplaats

In te richten als gehandicapten parkeerplaats

t.b.v. voertuig met kenteken

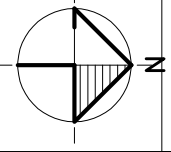

Alle maten in millimeters

0

1000

5000

 GEMEENTE voorne aan zee Oostzanddijk 26 Postbus 13 3220 AA HELLEVOETSLUIS Telefoon : 14 0181							
Getekend:	JB	Datum:	19-07-2023	Formaat:	A3	Schaal:	1:300
Betreft: Gehandicaptenparkeerplaats GPP tpv: Isaac da Costastraat nabij 359, Hellevoetsluis							
Project no.:	23 - 015	Tekening no.:	011	Status:	definitief	wijziging:	0