


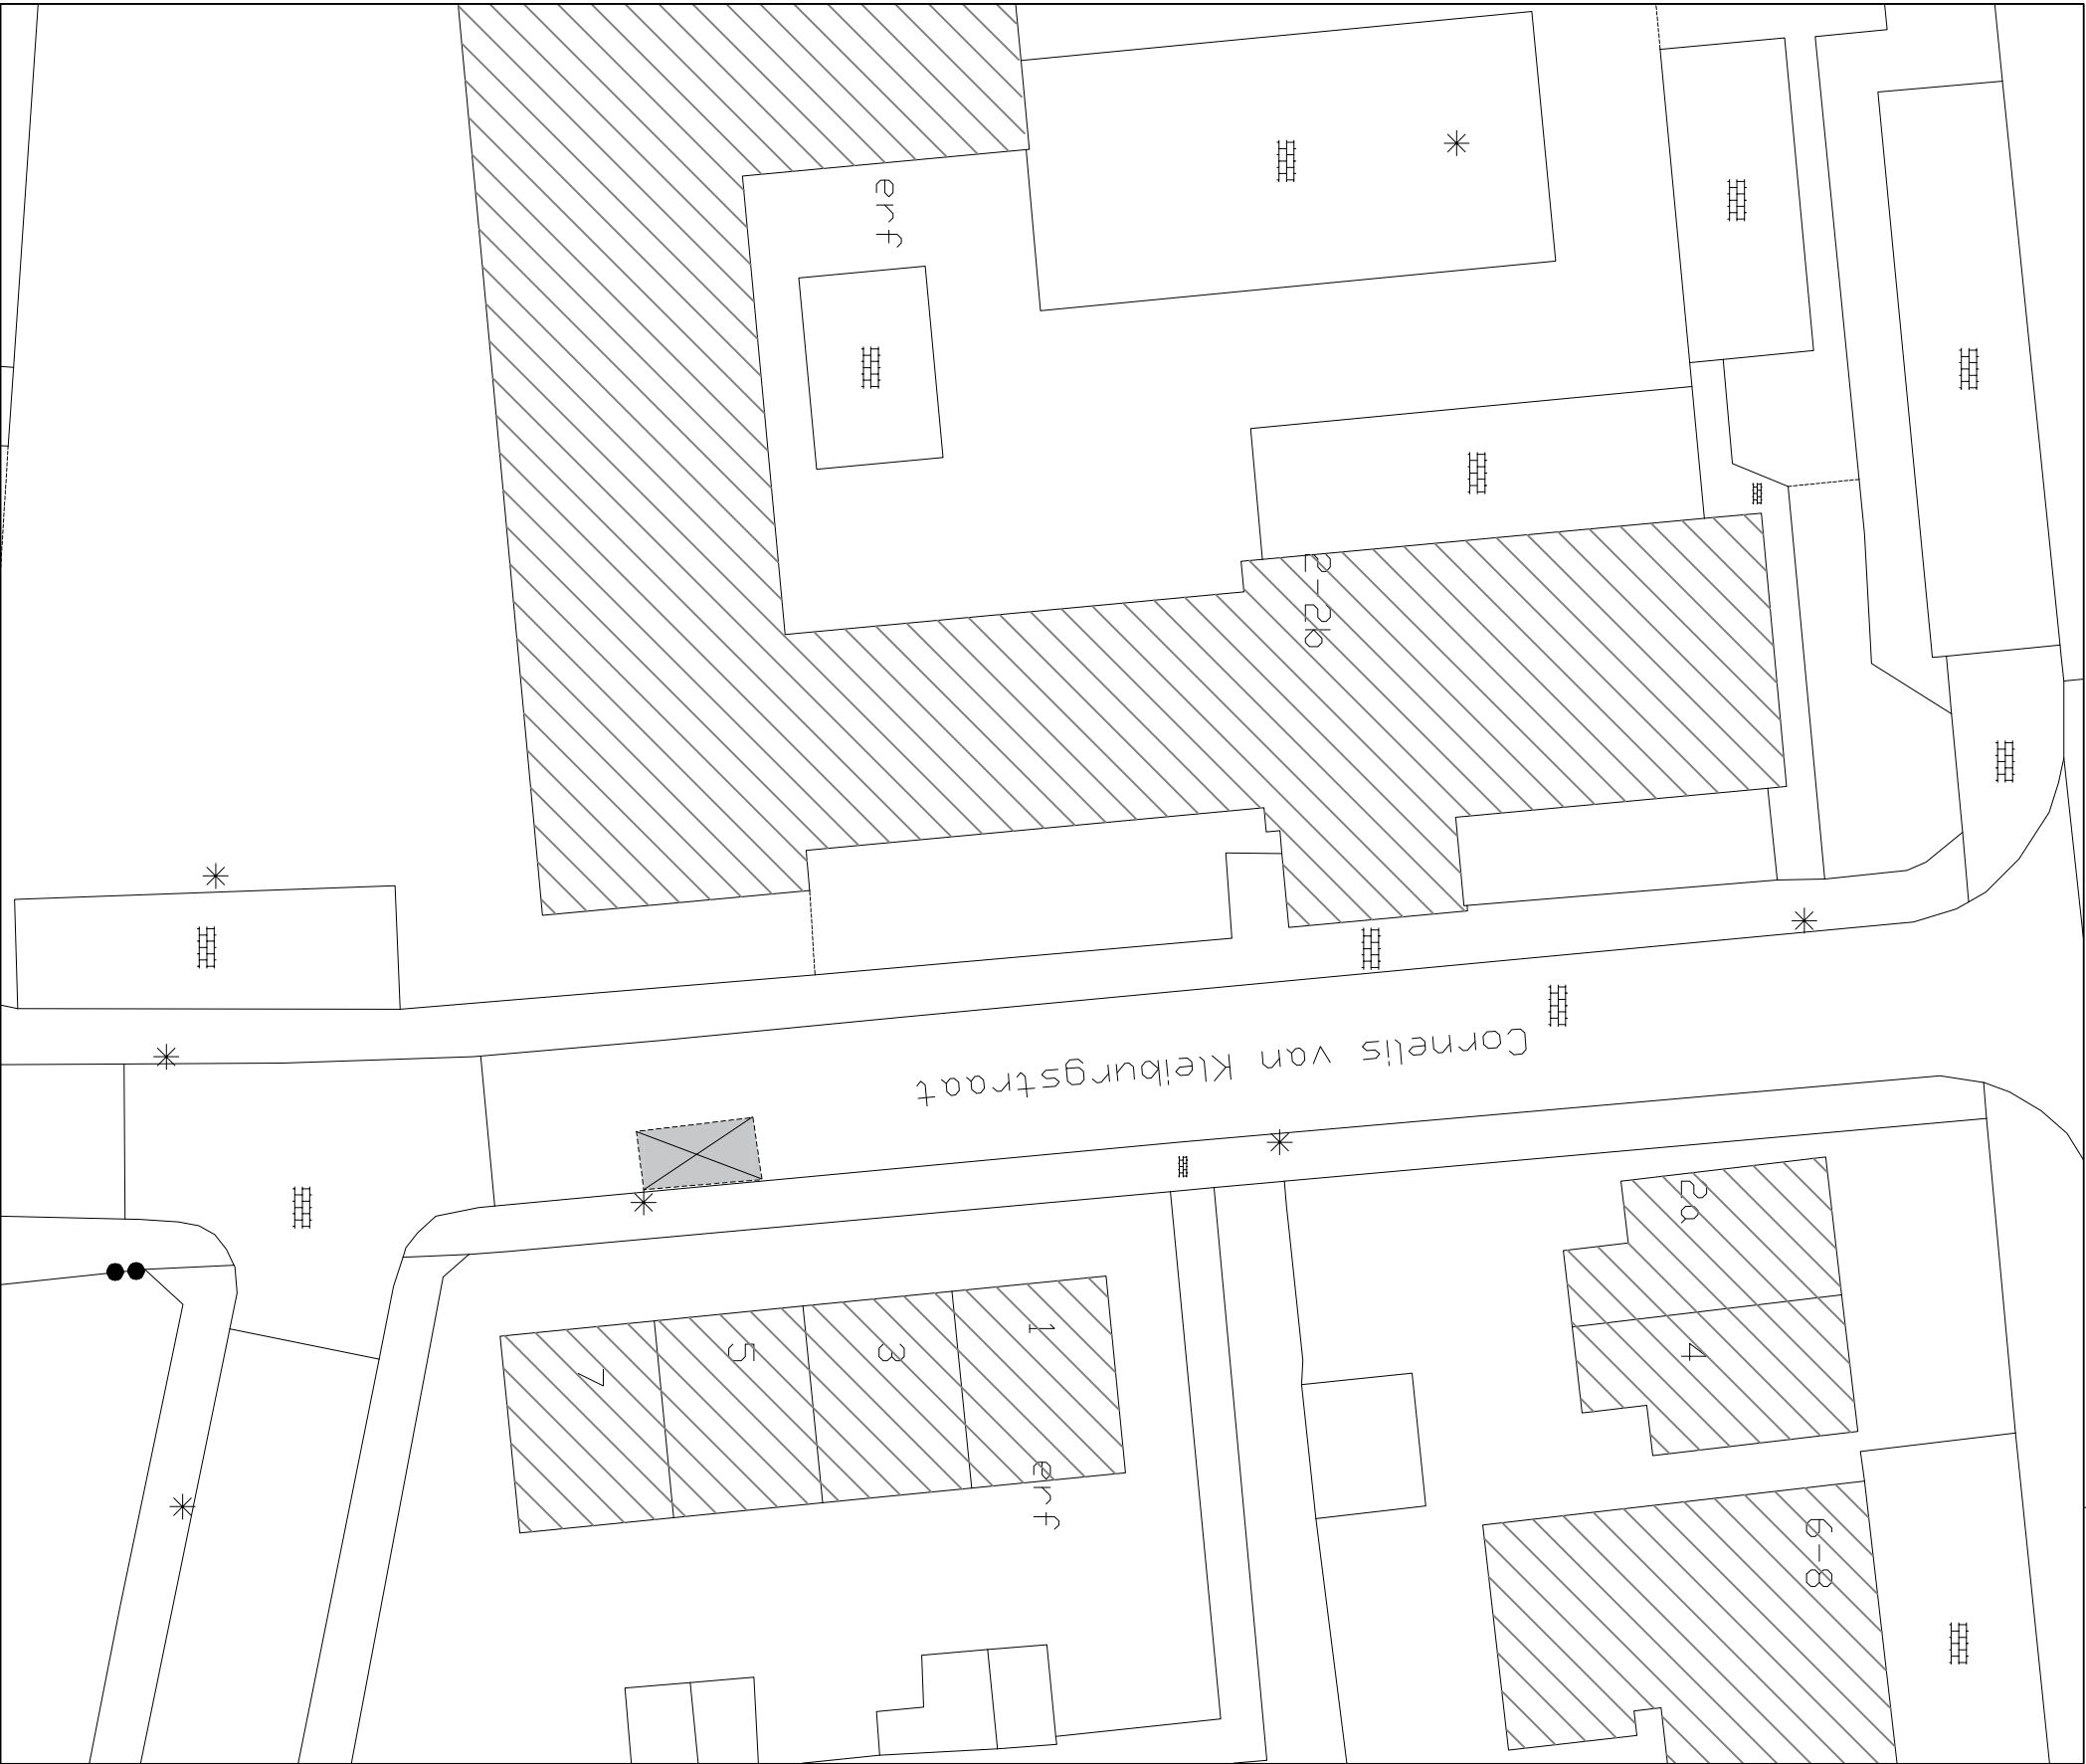


● Locatie binnen de omgeving

Bestaande gehandicapten parkeerplaats

In te richten als gehandicapten parkeerplaats
t.b.v. voertuig met kenteken

Alle maten in millimeters

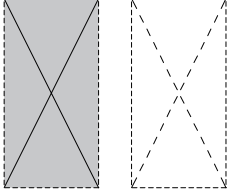



GEMEENTE
voorne aan zee

Oostzanddijk 26
Postbus 13
3220 AA HELLEVOETSLUIS
Telefoon : 14 0181

Getekend:	JB	Datum:	25-08-2023	Formaat:	A3	Schaal:	1:300
-----------	----	--------	------------	----------	----	---------	-------

Betreft: Gehandicaptenparkeerplaats
GPP tpv: C. van Kleiburgstraat nabij 5, Hellevoetsluis

Project no.:	Tekening no.:	Status:	wijziging:
23 - 015	014	definitief	0