


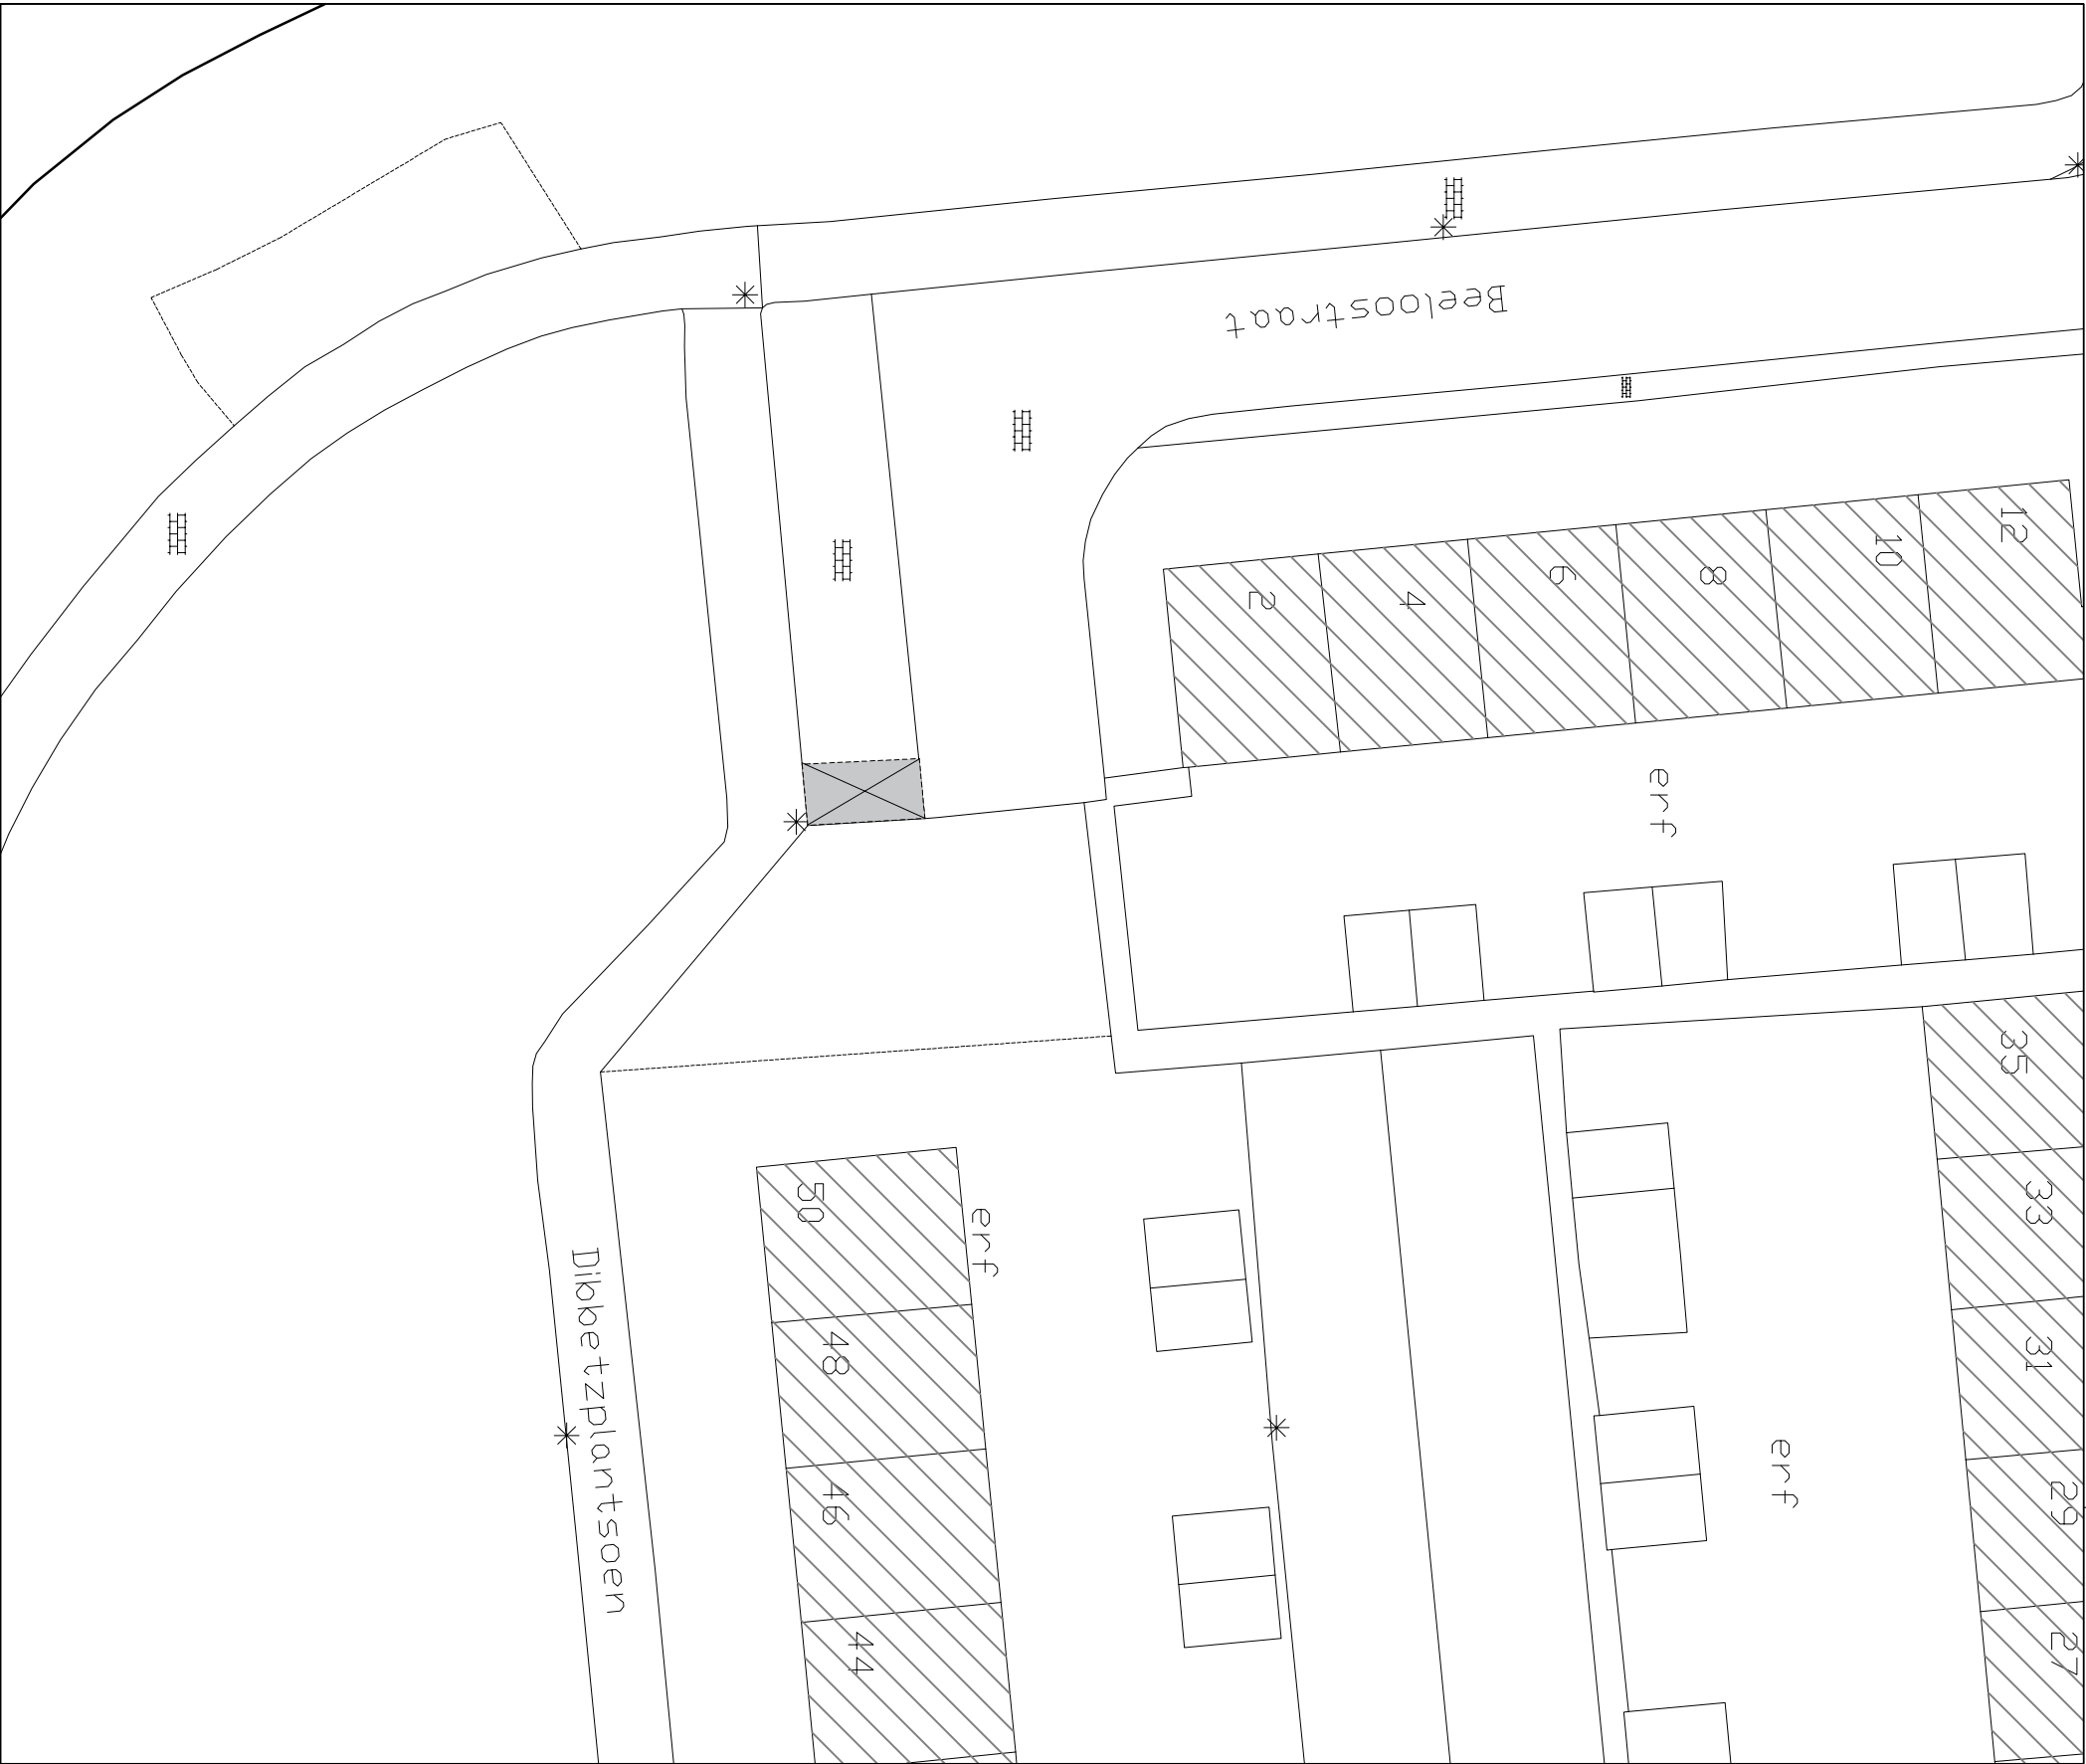

● Locatie binnen de omgeving

Bestaande gehandicapten parkeerplaats

In te richten als gehandicapten parkeerplaats

t.b.v. voertuig met kenteken

Alle maten in millimeters



 GEMEENTE voorne aan zee Oostzanddijk 26 Postbus 13 3220 AA HELLEVOETSLUIS Telefoon : 14 0181							
Getekend:	JB	Datum:	02-10-2023	Formaat:	A3	Schaal:	1:300
Betreft: Gehandicaptenparkeerplaats							
GPP tpv: Dibbetzplantsoen nabij 46, Hellevoetsluis							
Project no.:	23 - 015	Tekening no.:	019	Status:	definitief	wijziging:	0