


- Lozingsverbod hemelwater en grondwater op gemengd of dwa riool
- Lozingsverbod hemelwater en grondwater op drukriolering
- 36mm/m2 bergen op eigen terrein met overloop gemengd riool
- 36mm/m2 bergen op eigen terrein met overloop op hwa riool
- Geen lozingsverbod

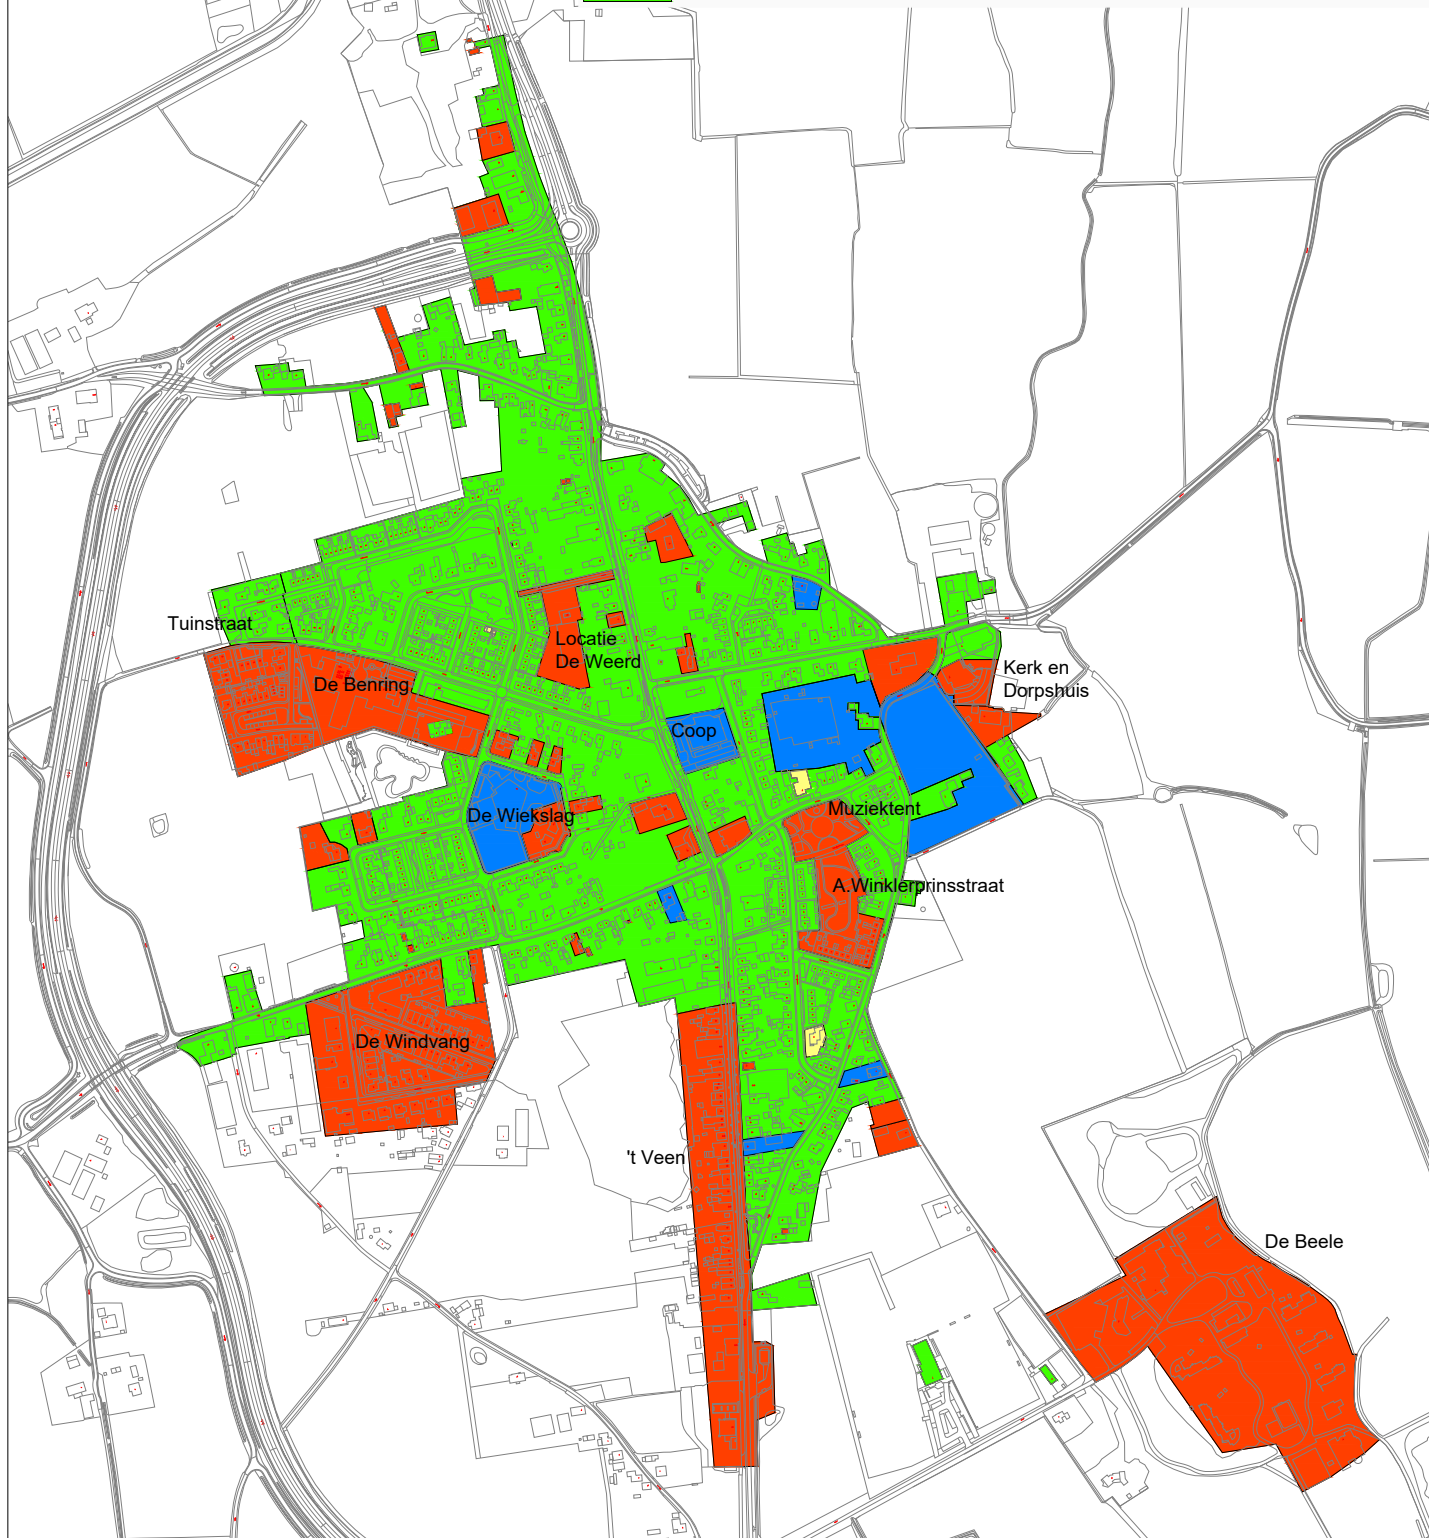

Tekening behorend bij Verordening afvoer hemelwater en grondwater 2023 gemeente Voorst



VOORST

H.W. Iordensweg 17
7391 KA Twello
Telefoon: (0571-279911)
Telefax: (0571-274385)

Tekening behorend bij Verordening afvoer hemelwater en grondwater 2023 gemeente Voorst

get. : P. van Dijk	dd: 5-9-2017	gez:	afd: G&I	
wijz. 1: P. van Dijk	dd: 16-3-2022	gez:	bestek nr:	aantal bt:
wijz. 2: P. van Dijk	dd: 20-6-2023	gez:	werk nr:	blad nr:
wijz. 3:	dd:	gez:	formaat:	tek. nr:
wijz. 4:	dd:	gez:	A4	schaal: n.v.t.
wijz. 5:	dd:	gez:		