


[illegible]

- Metselwerk
- Kalkzandsteen
- Steenachtige lichte scheidingswand
- Steenachtige lichte scheidingswand, geluidswerend
- Isolatie
- Voertegels
- RM Rookmelder
- MV afvoerpunt mechanische ventilatie WTW
- MV toevorpunt mechanische ventilatie WTW

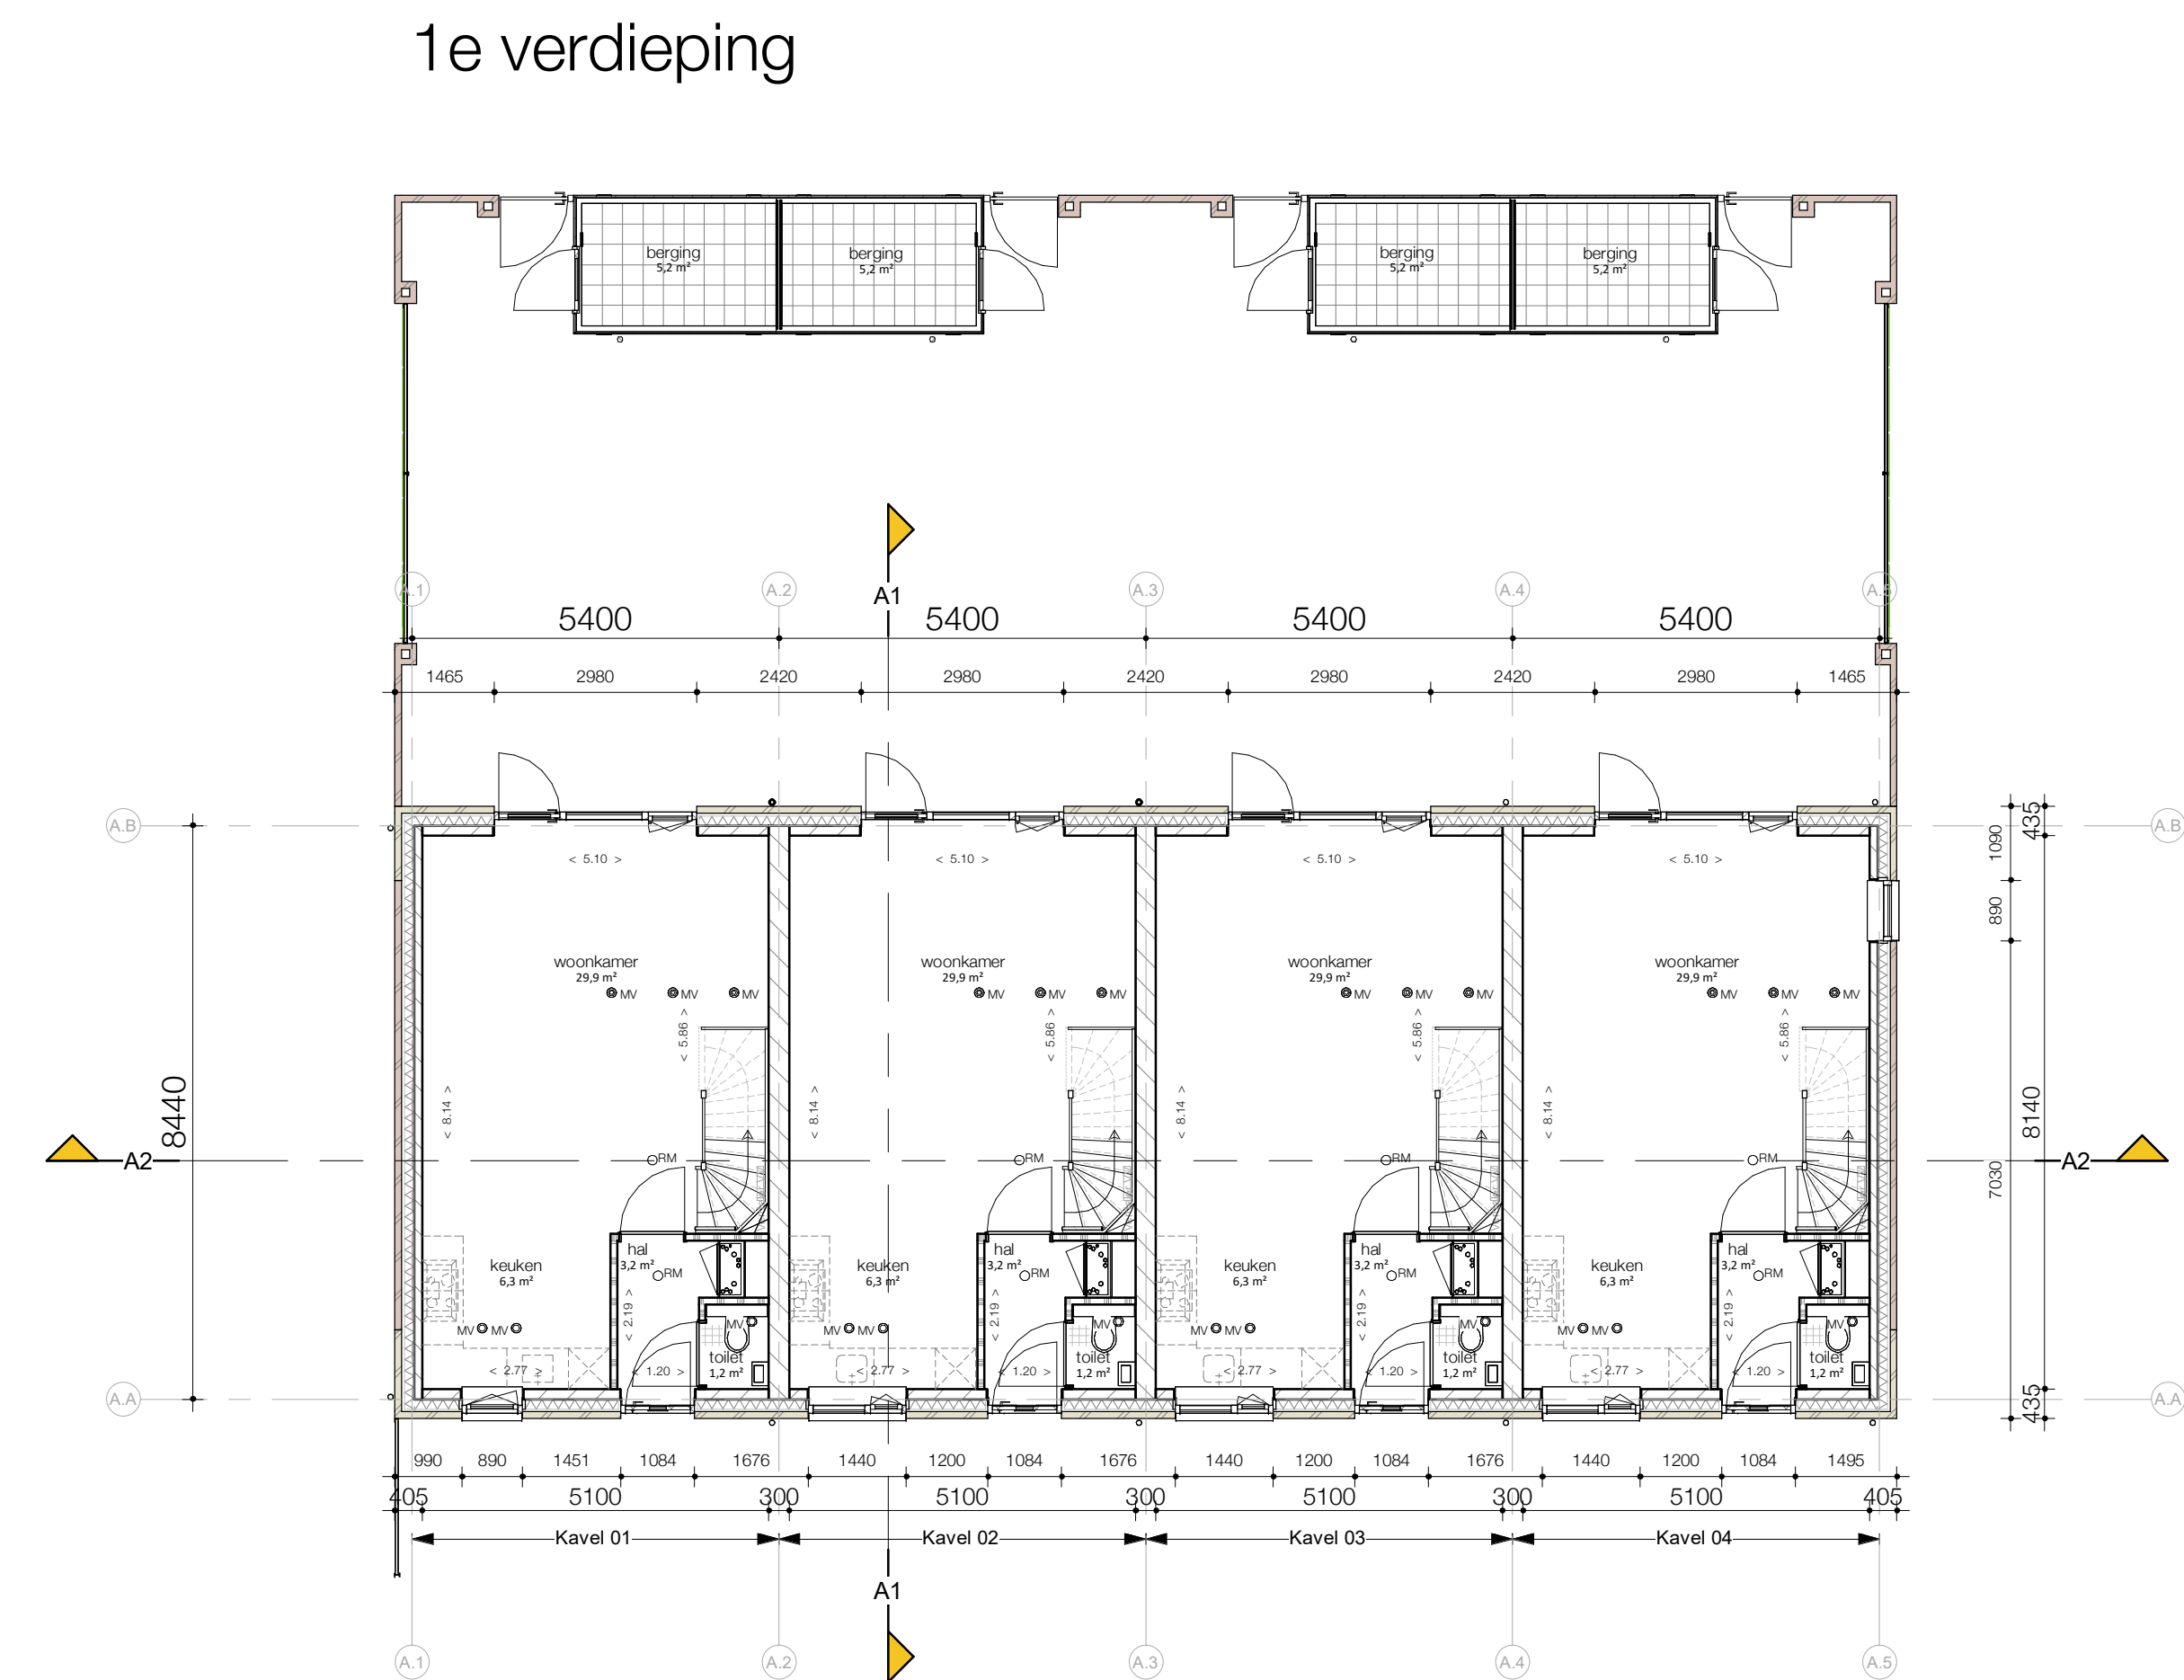