



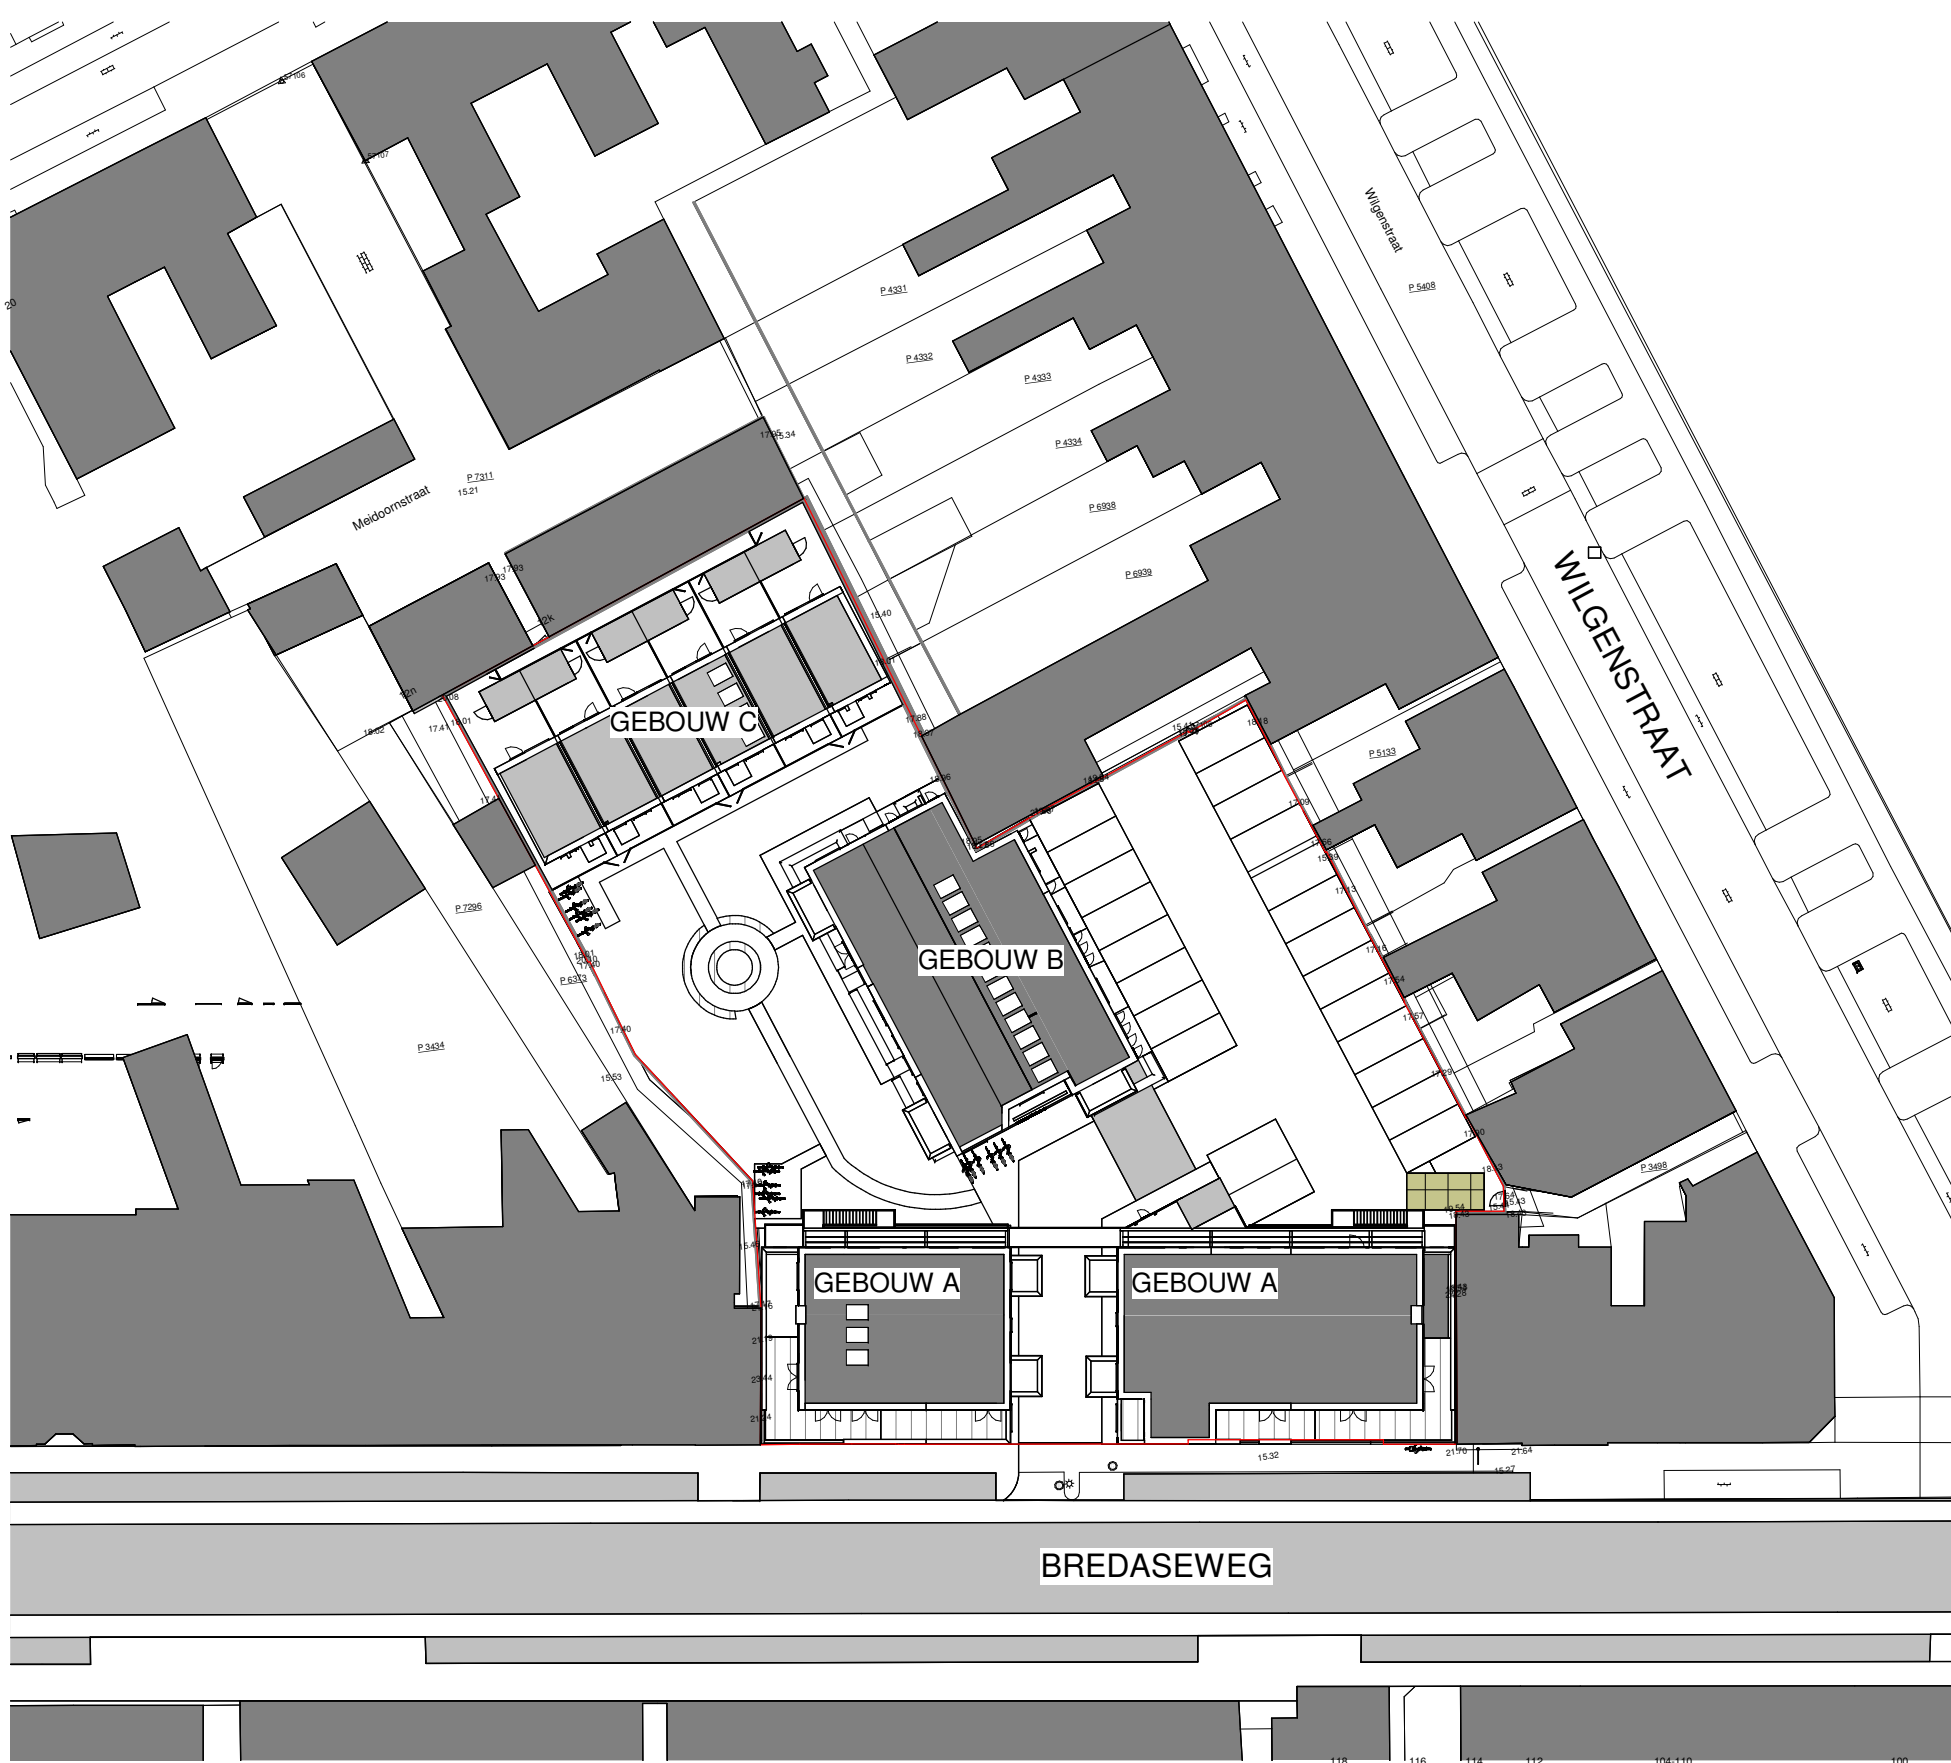


SITUATIE
1 : 100

Locatie
Bredaseweg 61 - 65 in Tilburg
Kadastraal:
Sectie P, nummer 7312,
Sectie P, nummer 7290,

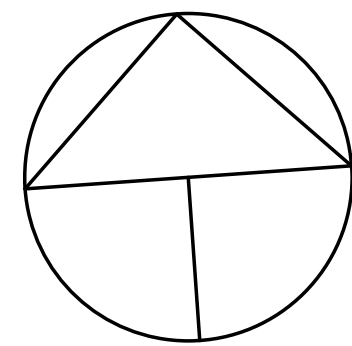

SITUATIE 1-500
1 : 500

GEBOUW A	26 WONINGEN
GEBOUW B	11 WONINGEN
GEBOUW C	6 RIJWONINGEN
TOTAAL	43 WONINGEN

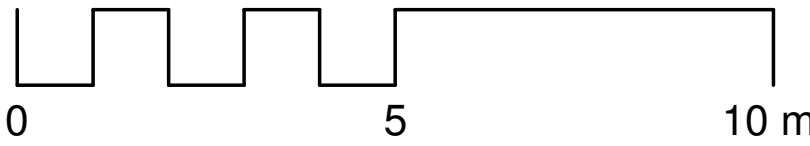

Wijziging nr.	Wijziging datum	Wijziging omschrijving
---------------	-----------------	------------------------

	opdrachtgever	Loeff van de Wal vastgoed BV	datum	08-12-2023
	werk	Bredaseweg 61-65 te Tilburg	schaal	zie tekening
	bestuur	Residentie Bredaseweg Woningbouwcomplex	getekend	D.L.M.
	overzetter	Situatie	tek. nr.	2479 00 02
Bredaseweg 204-02 5038 NK Tilburg tel.: +31 (0)18 5360889 tilburg@forumarchitecten.nl www.forumarchitecten.nl				