
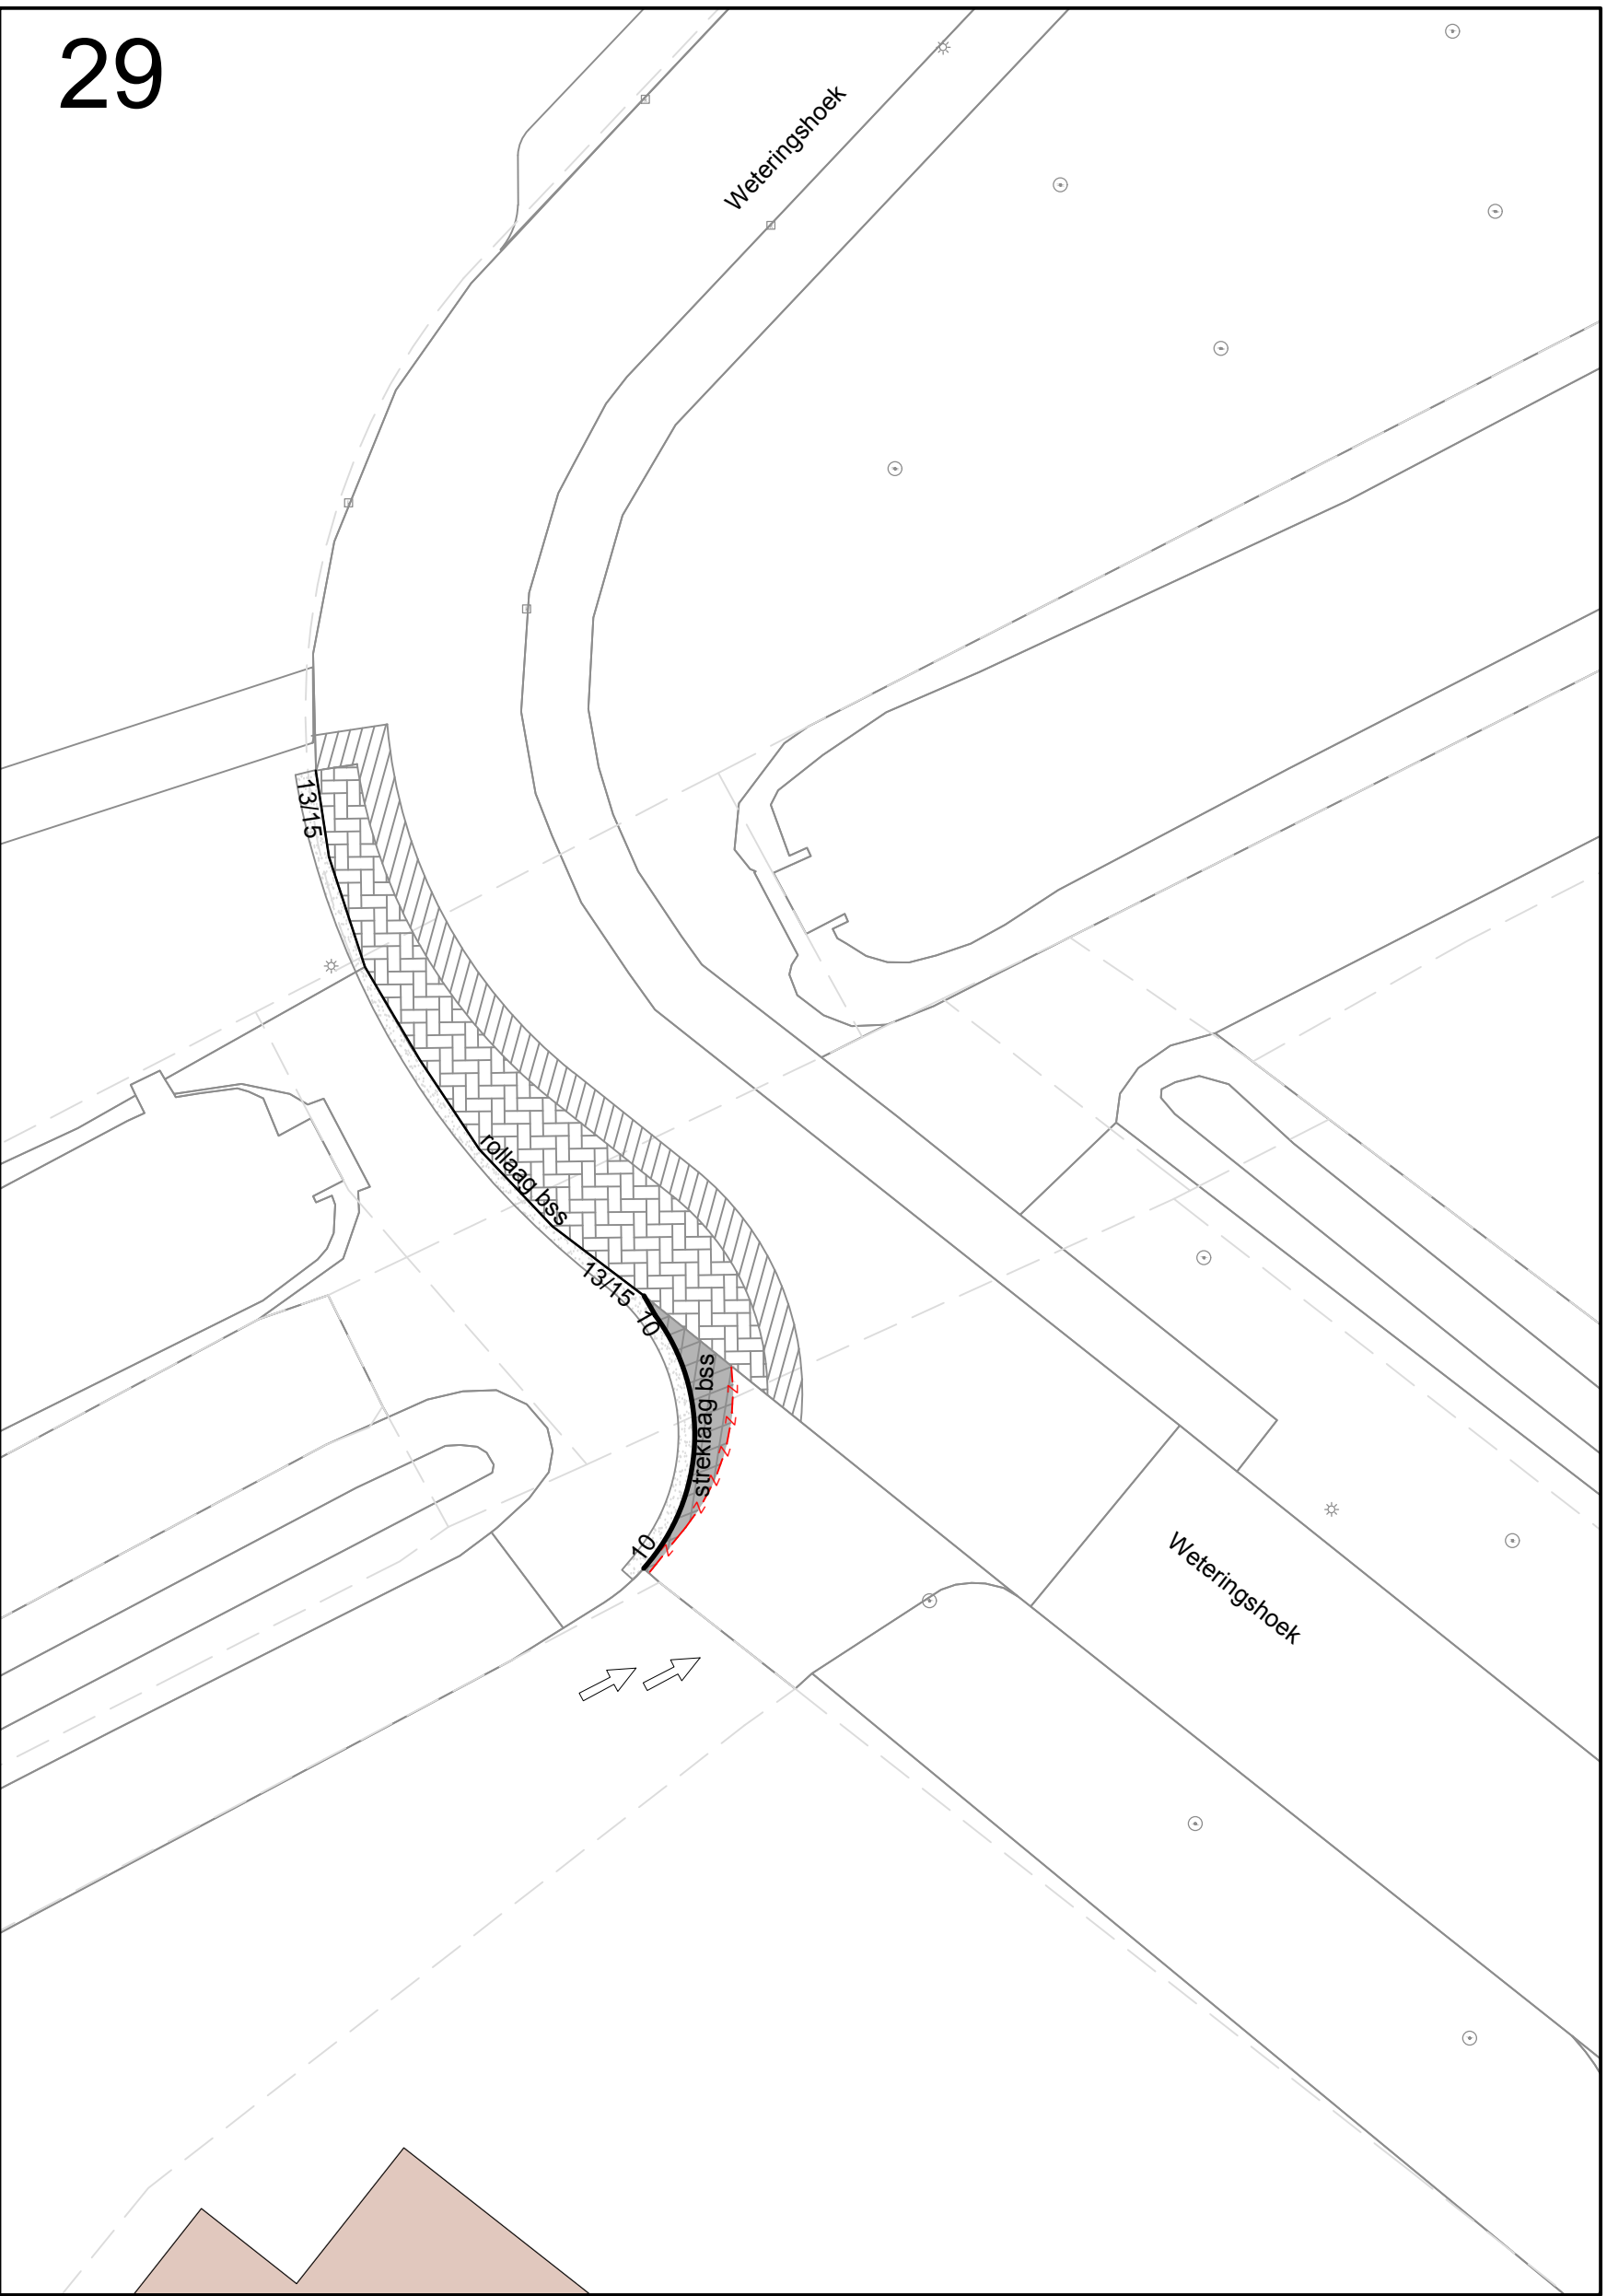
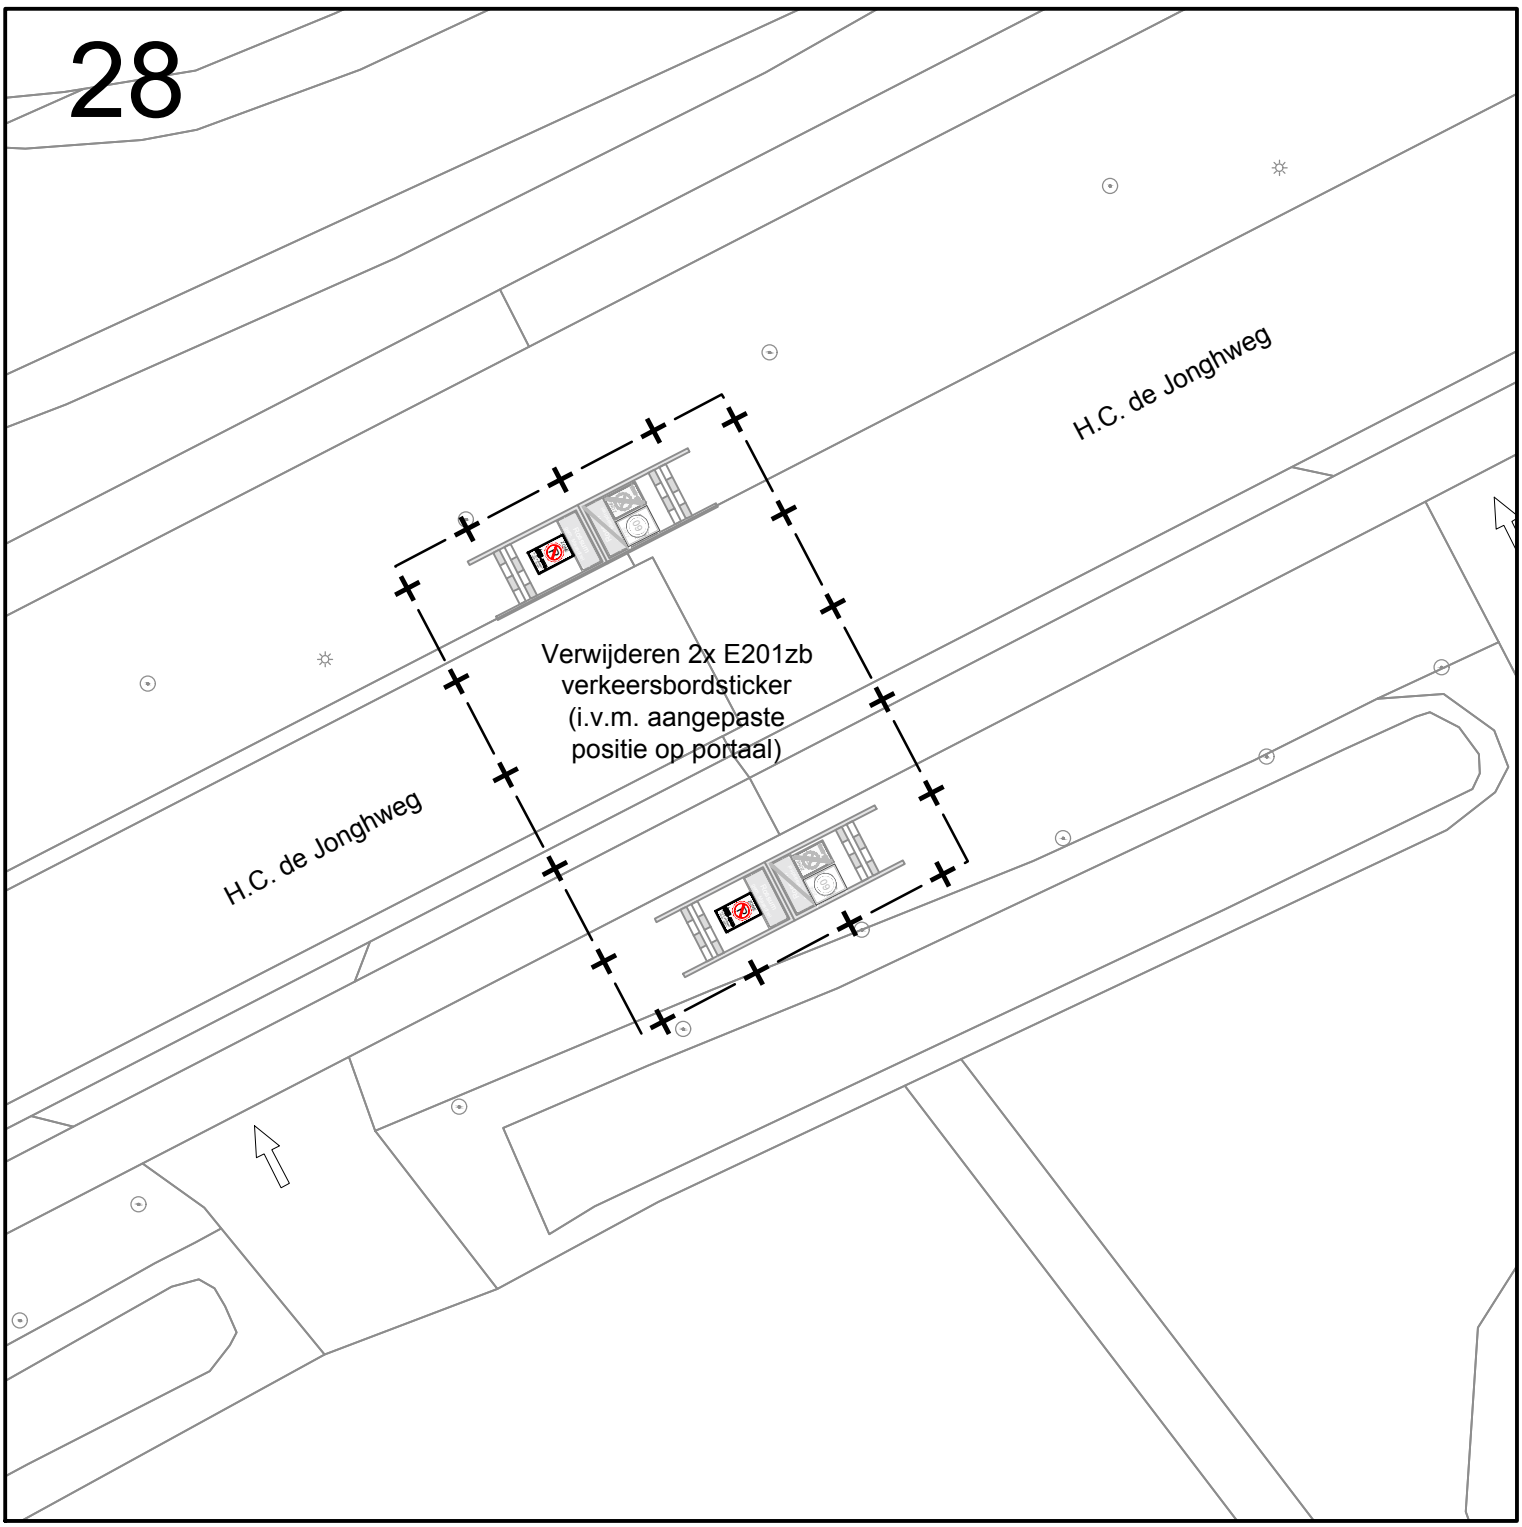
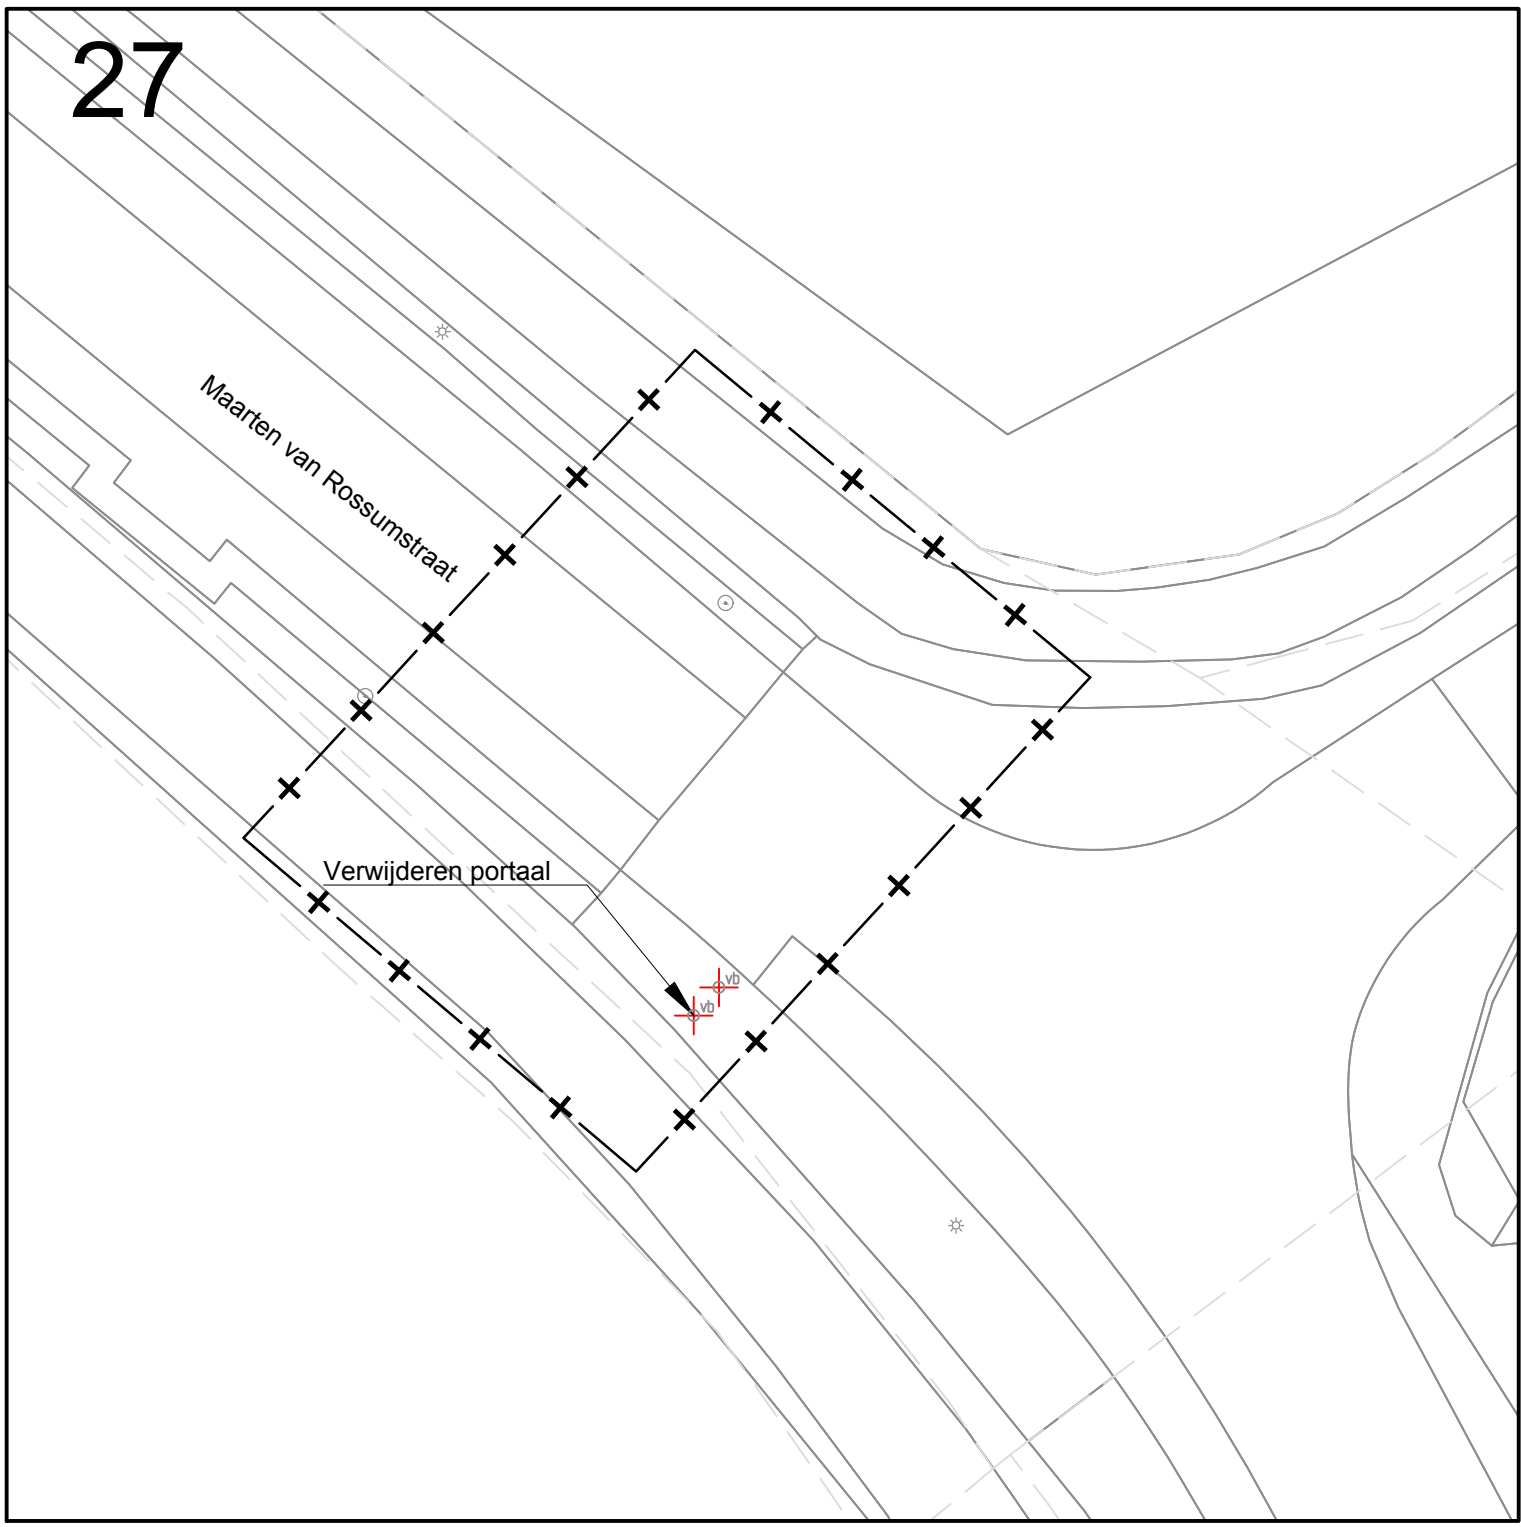
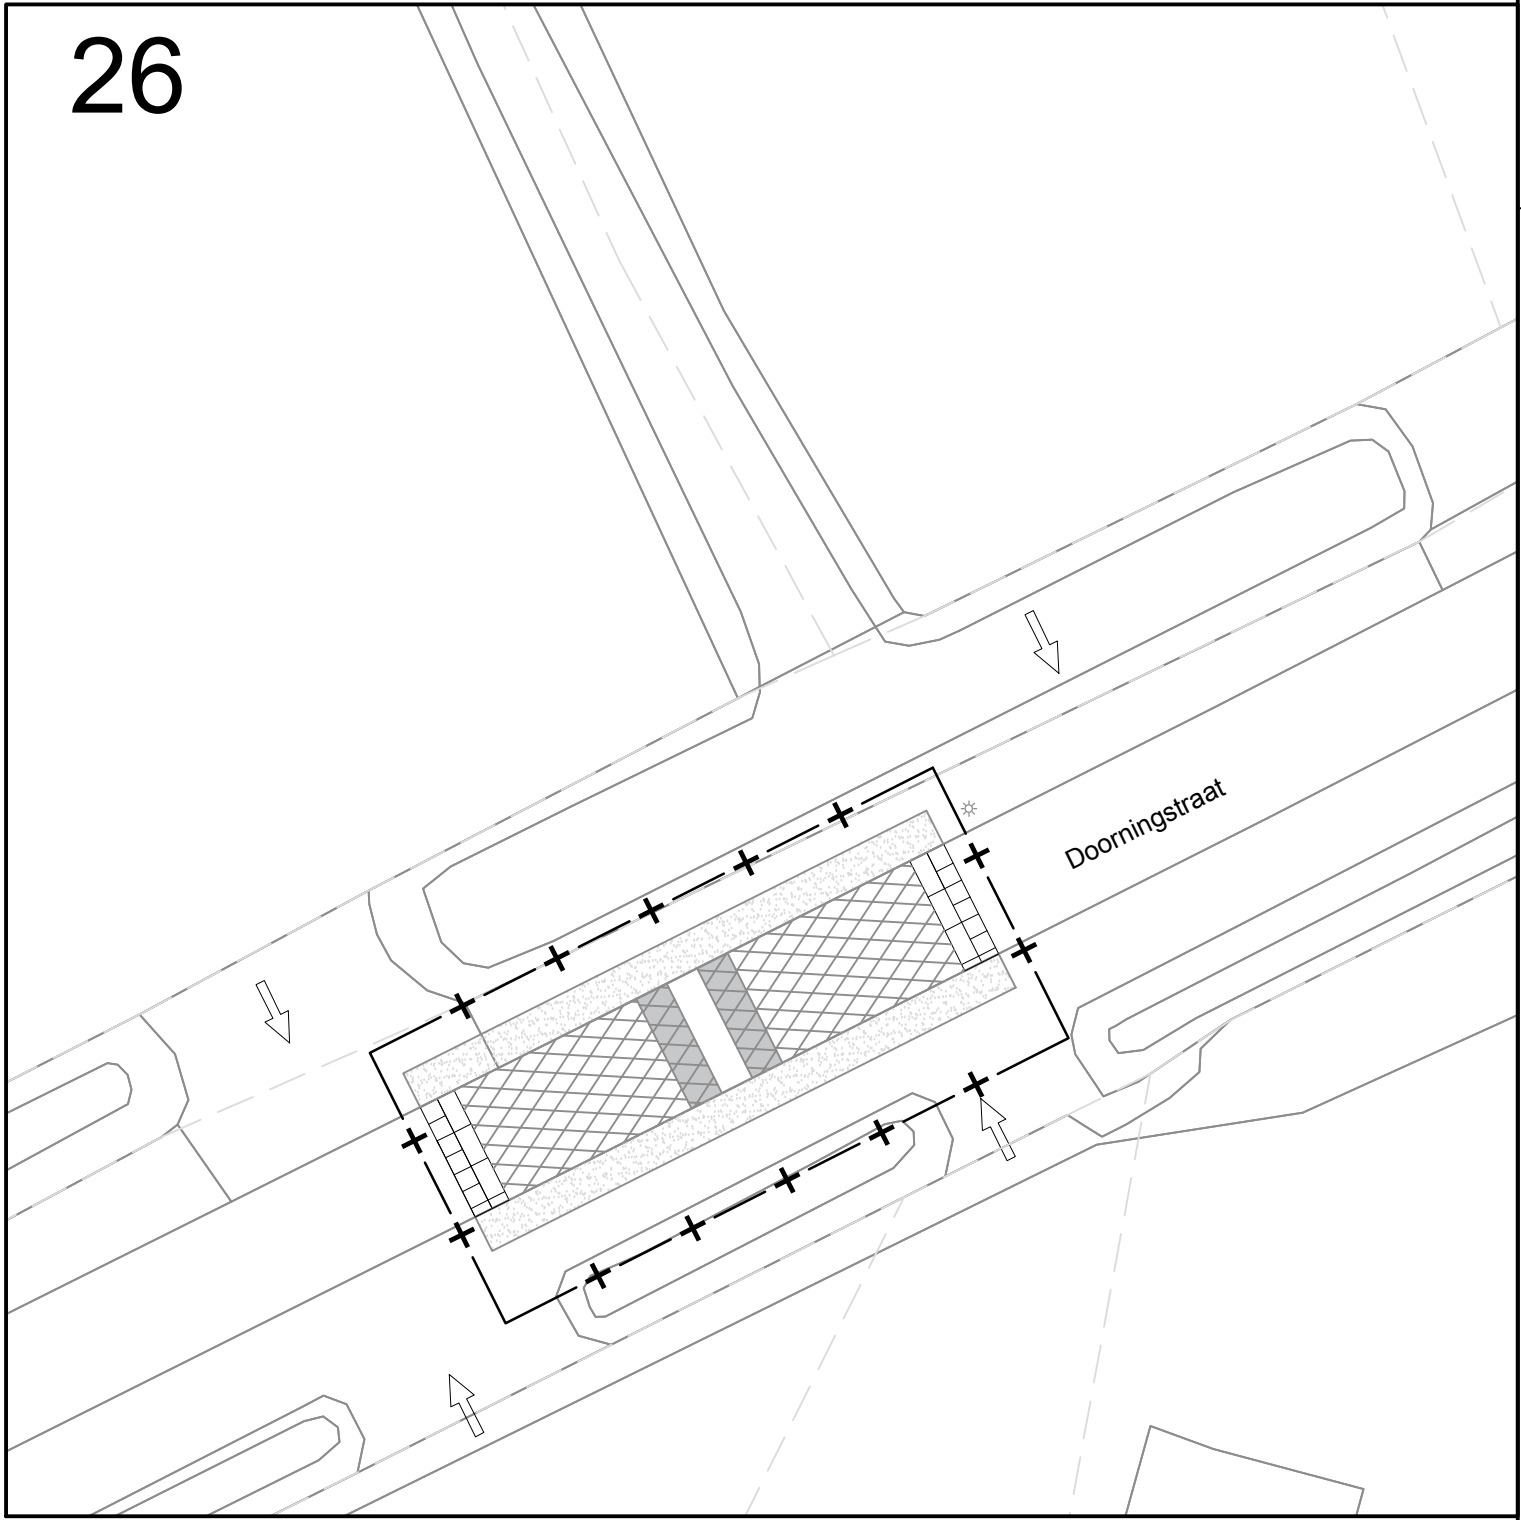
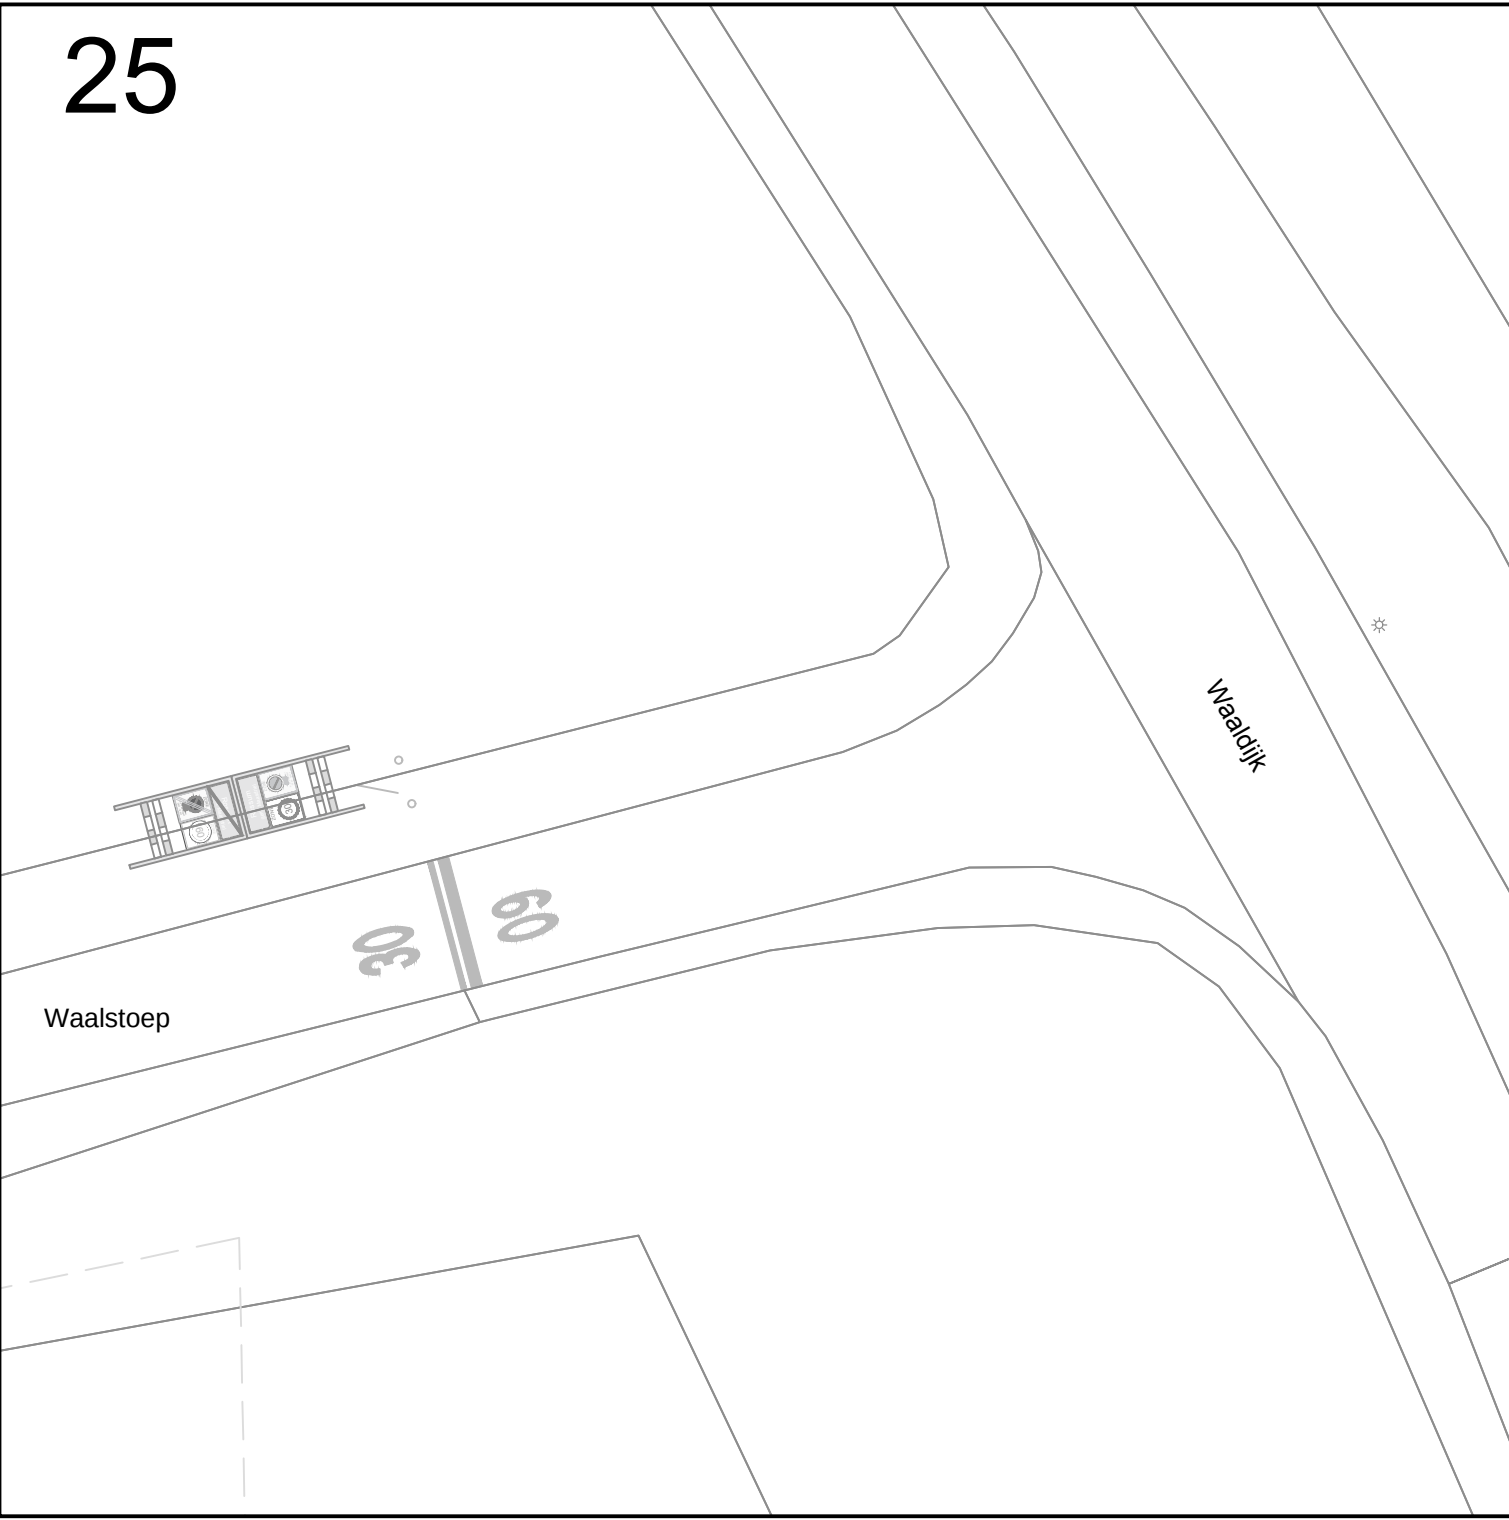
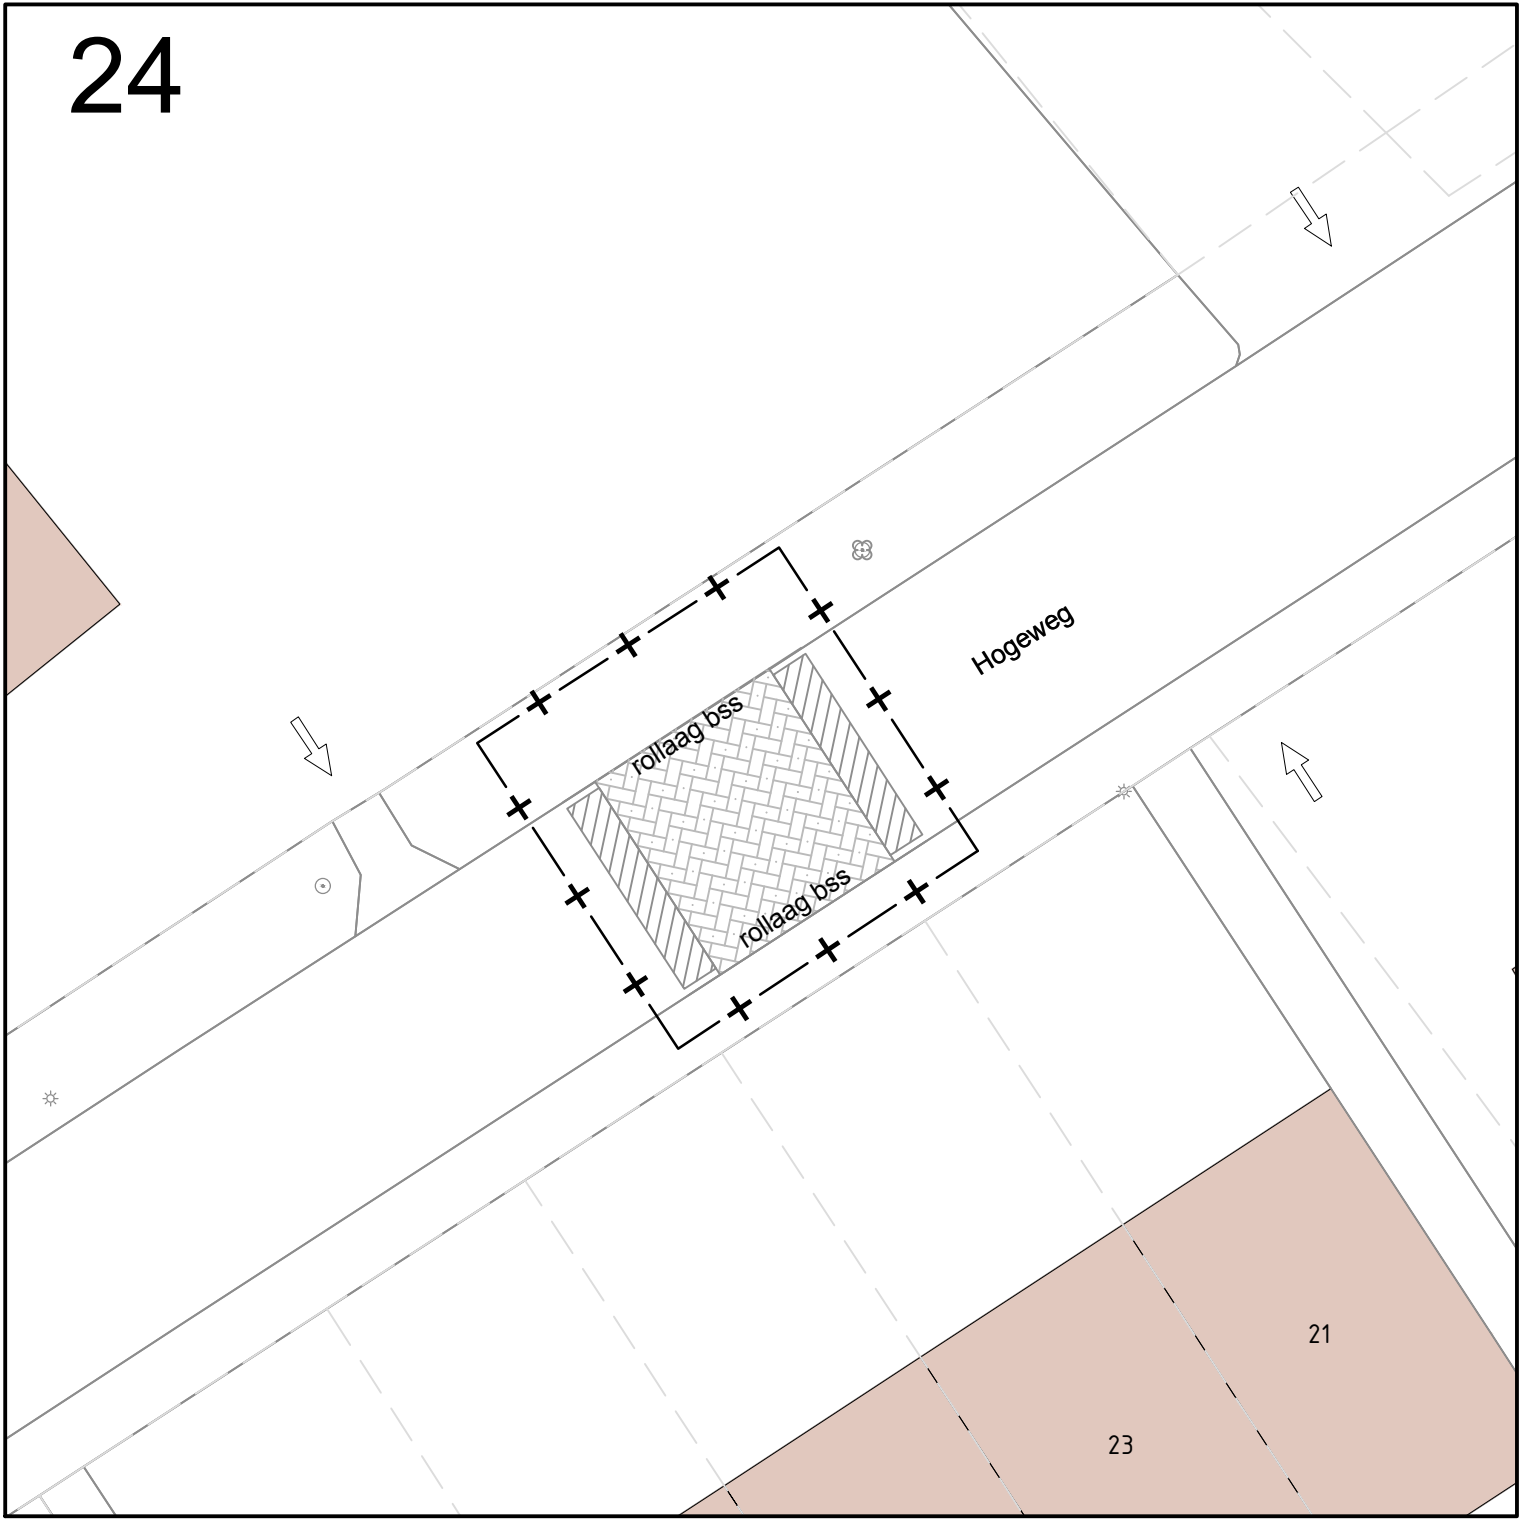
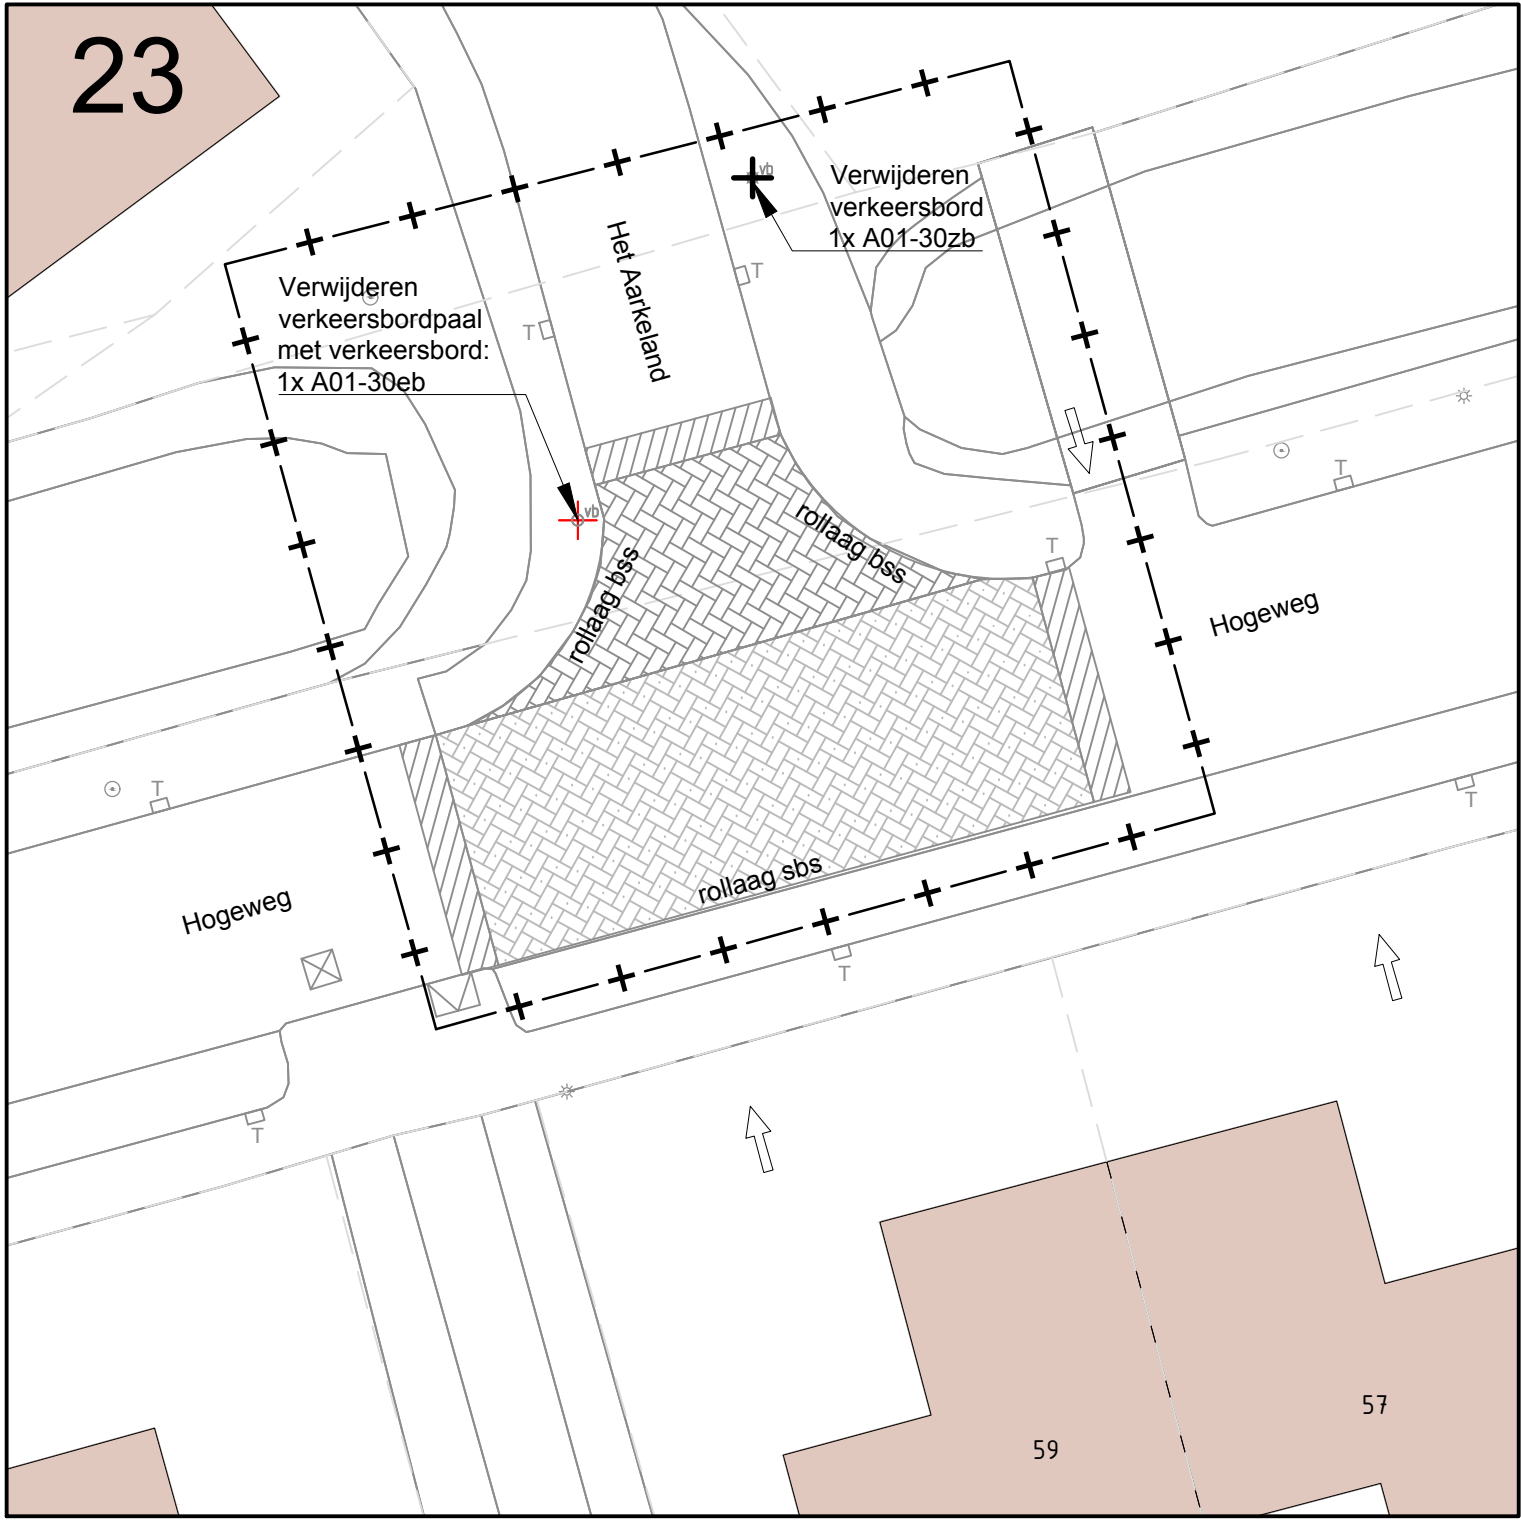
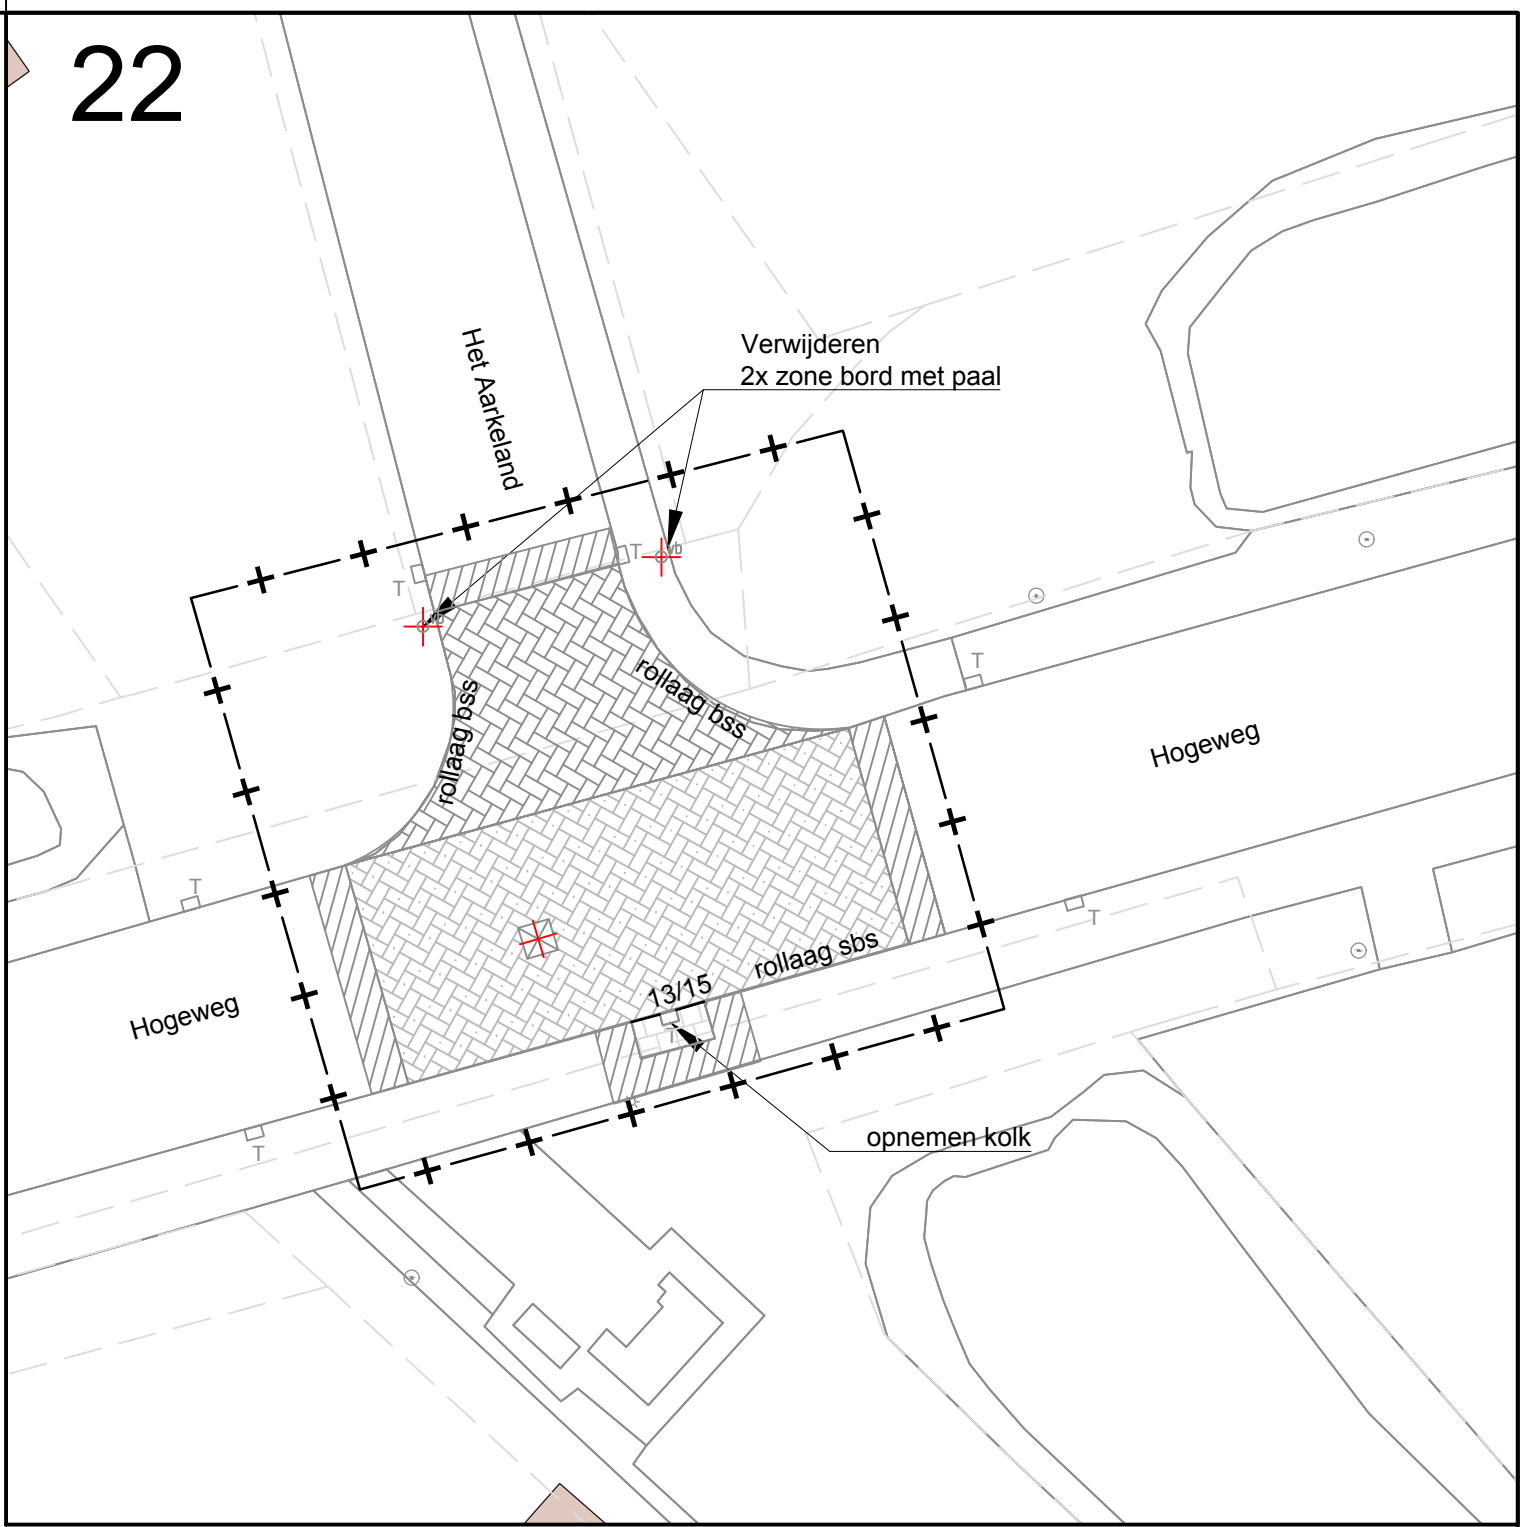
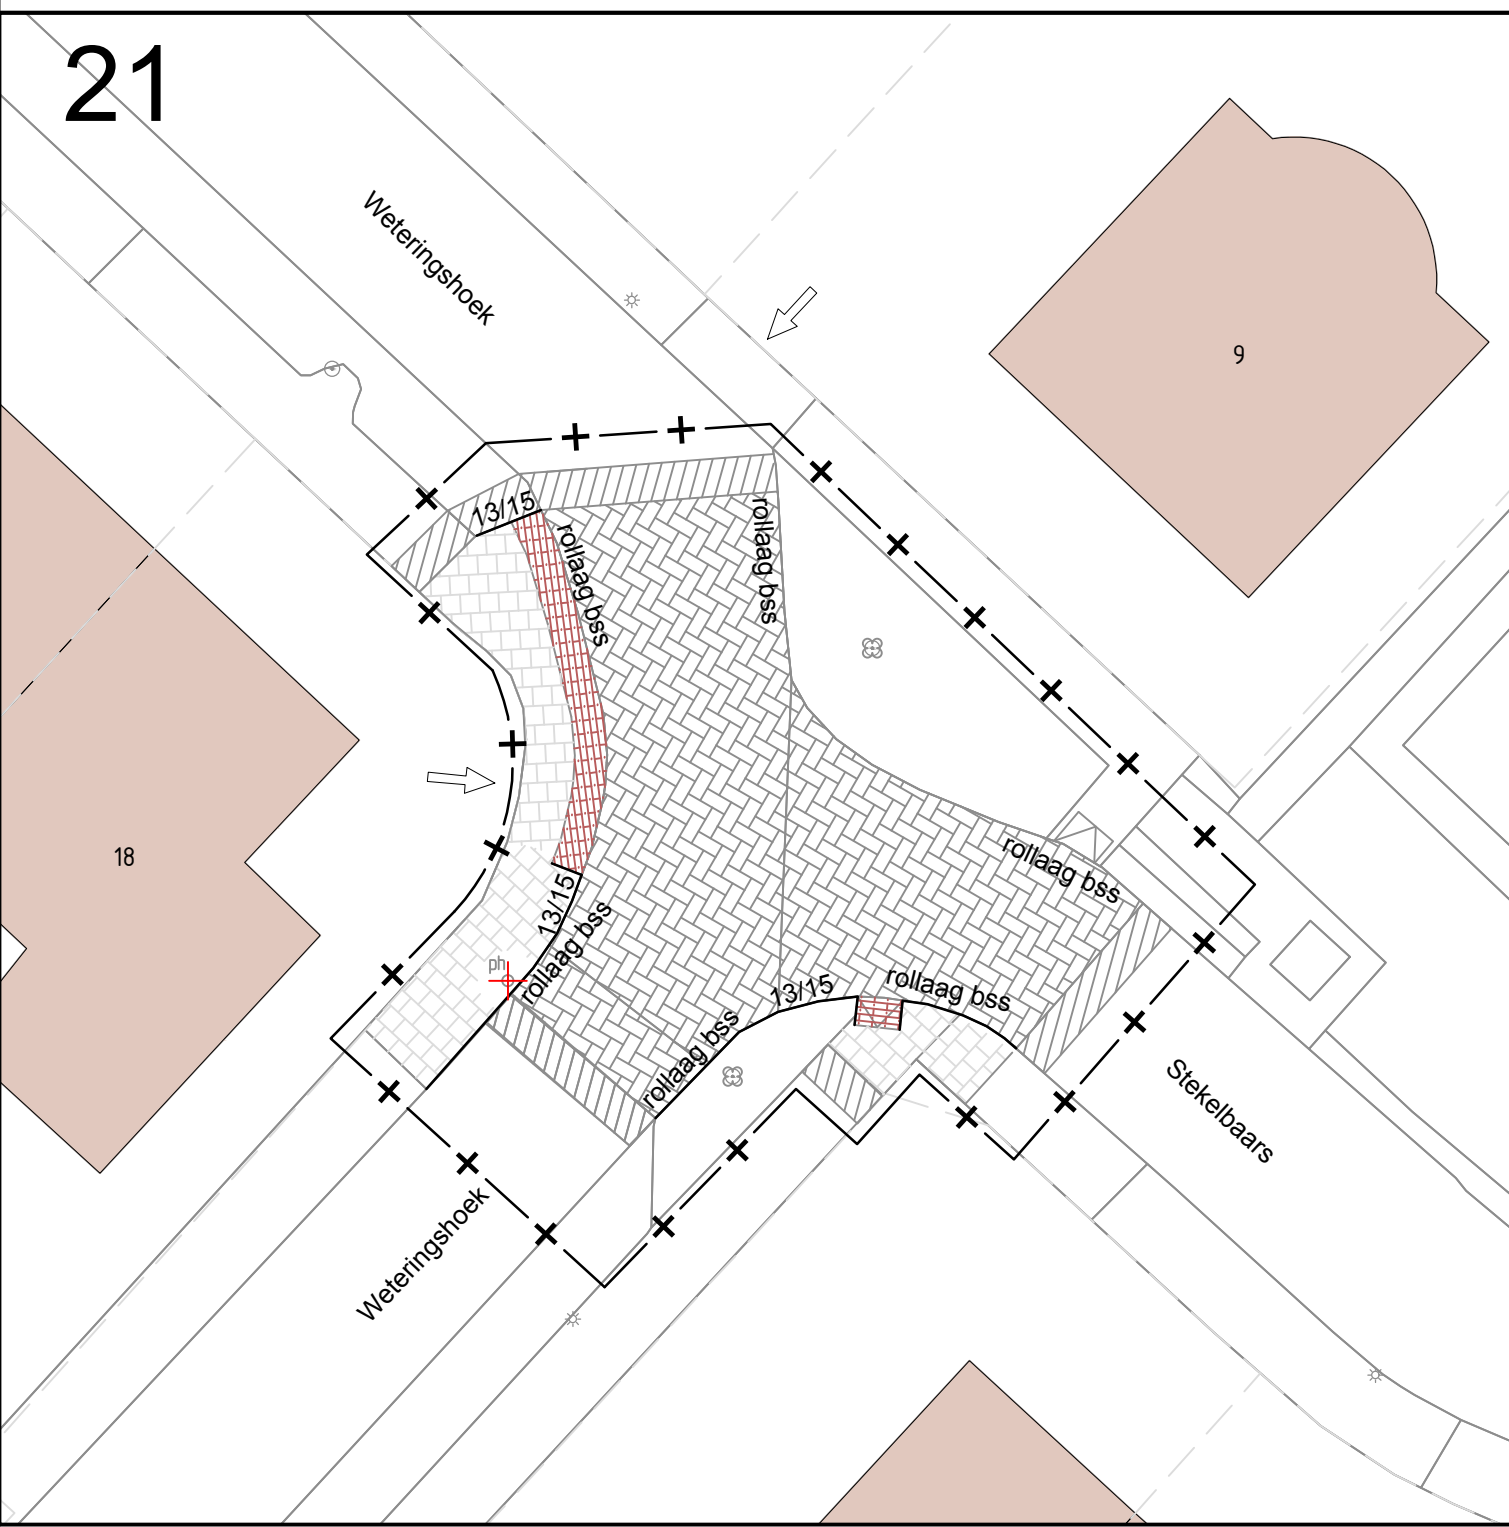
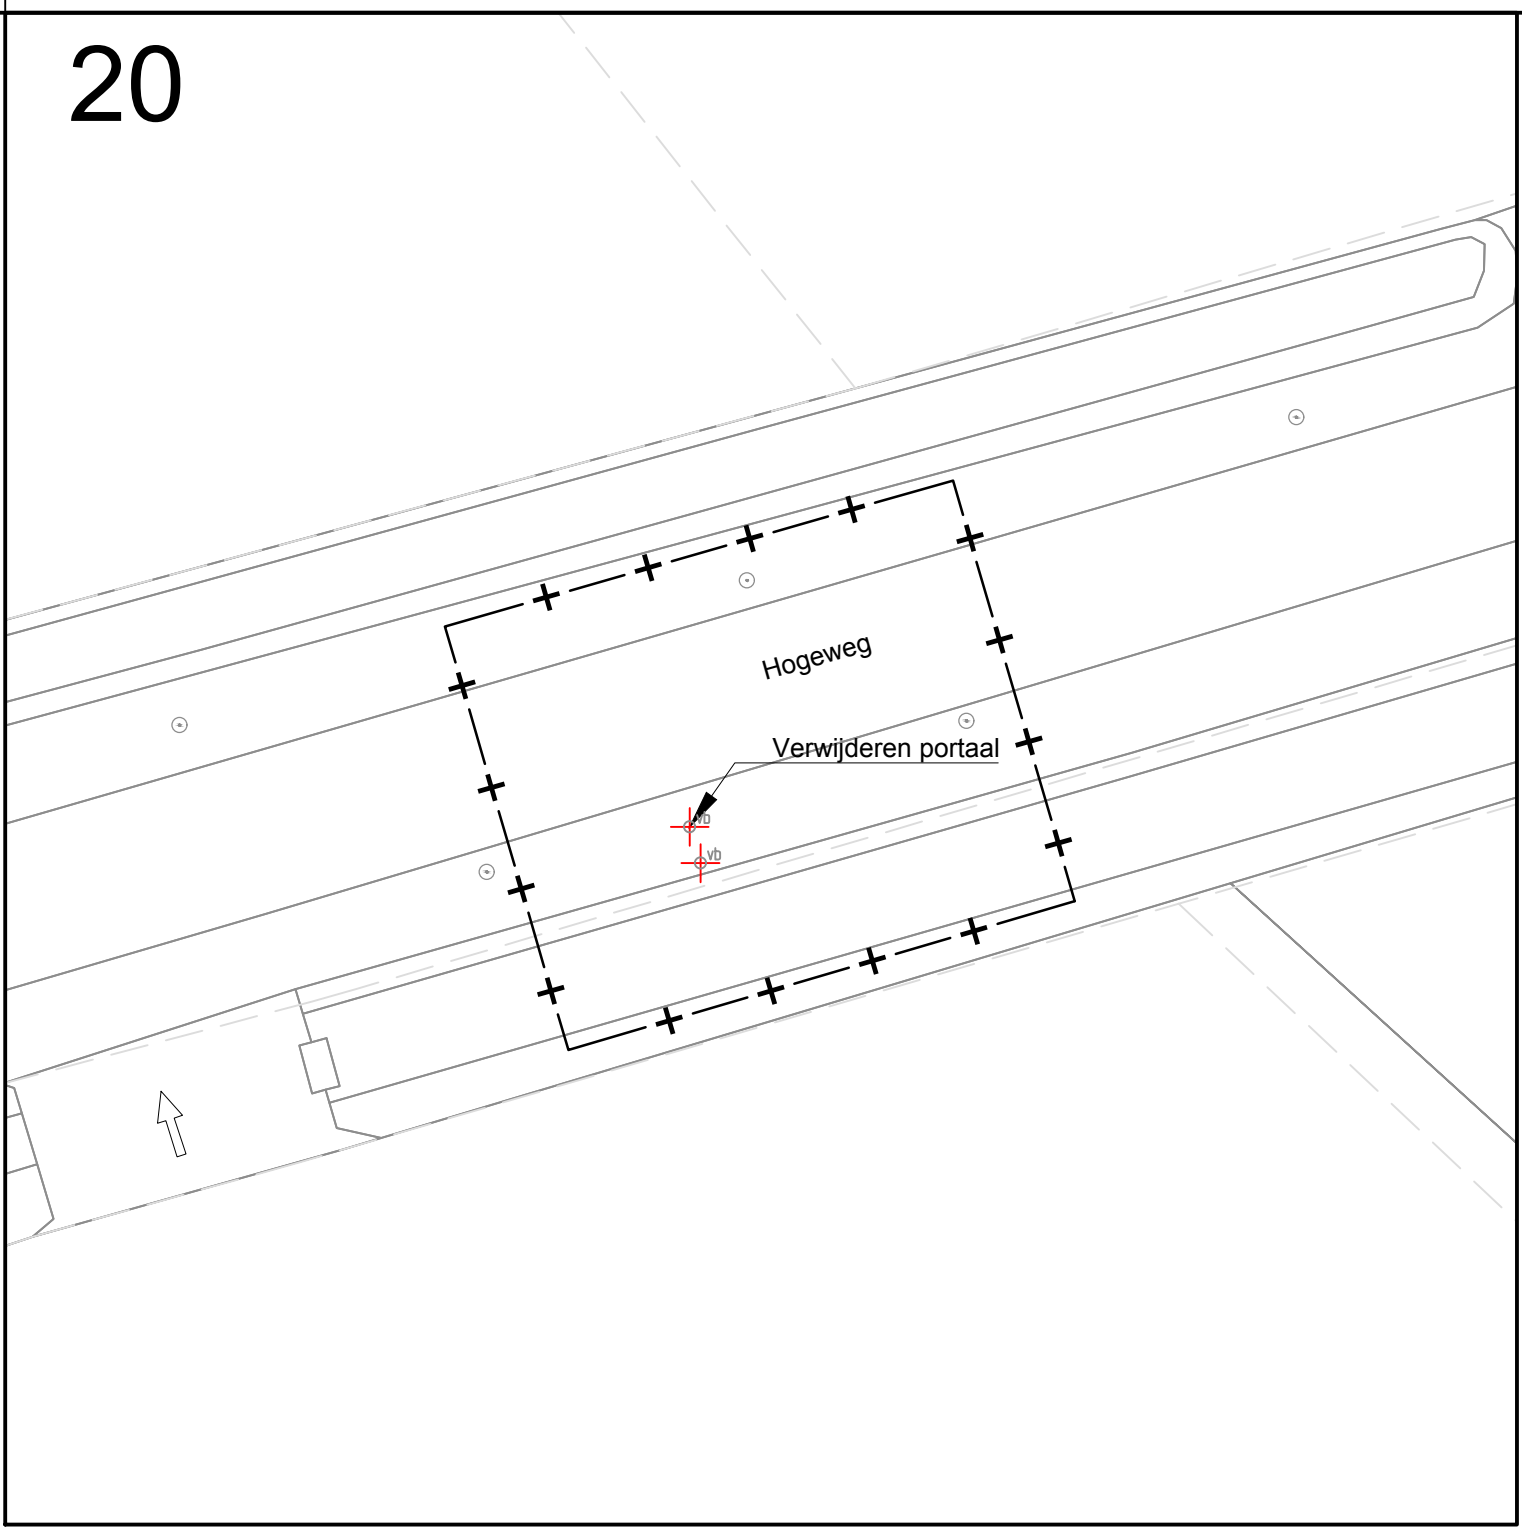
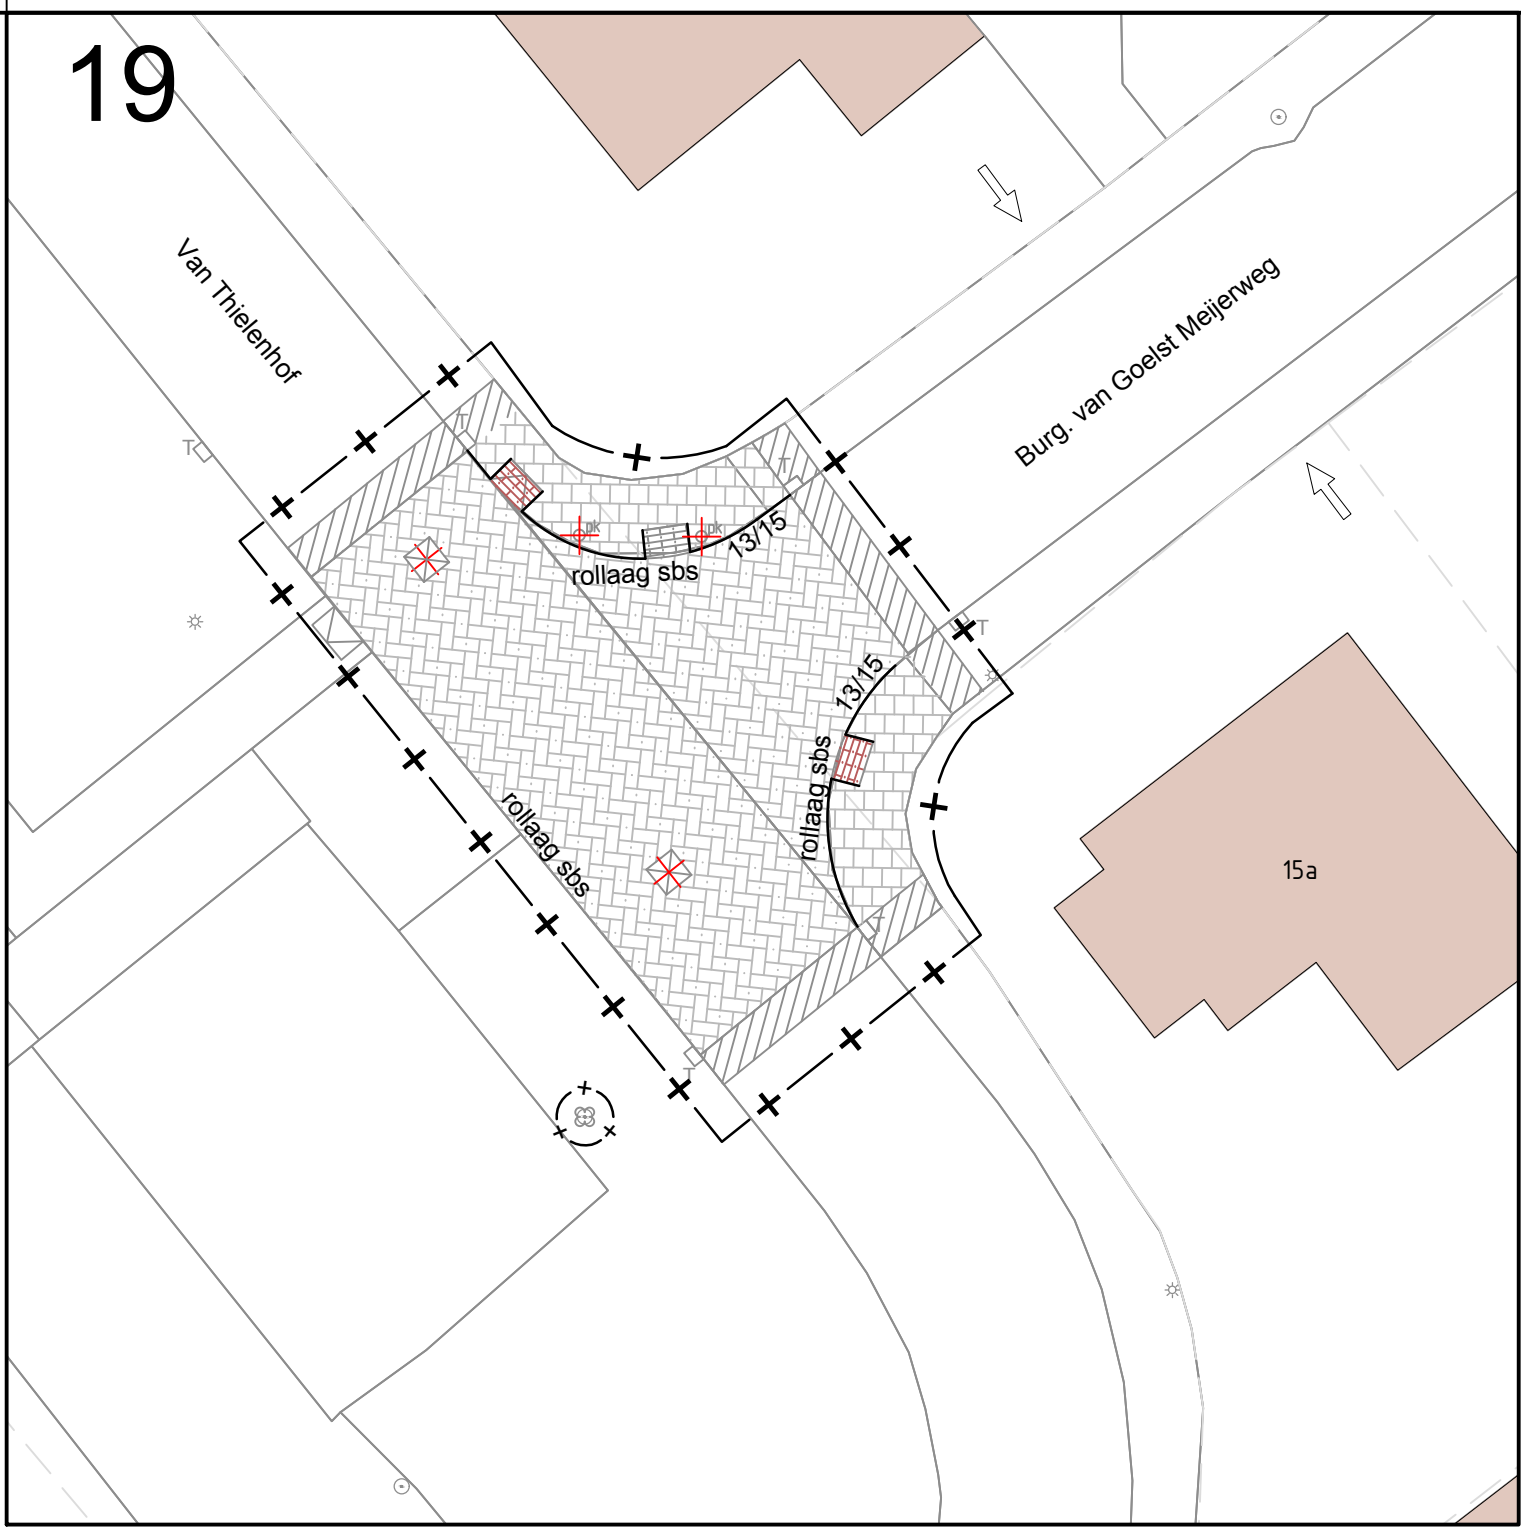


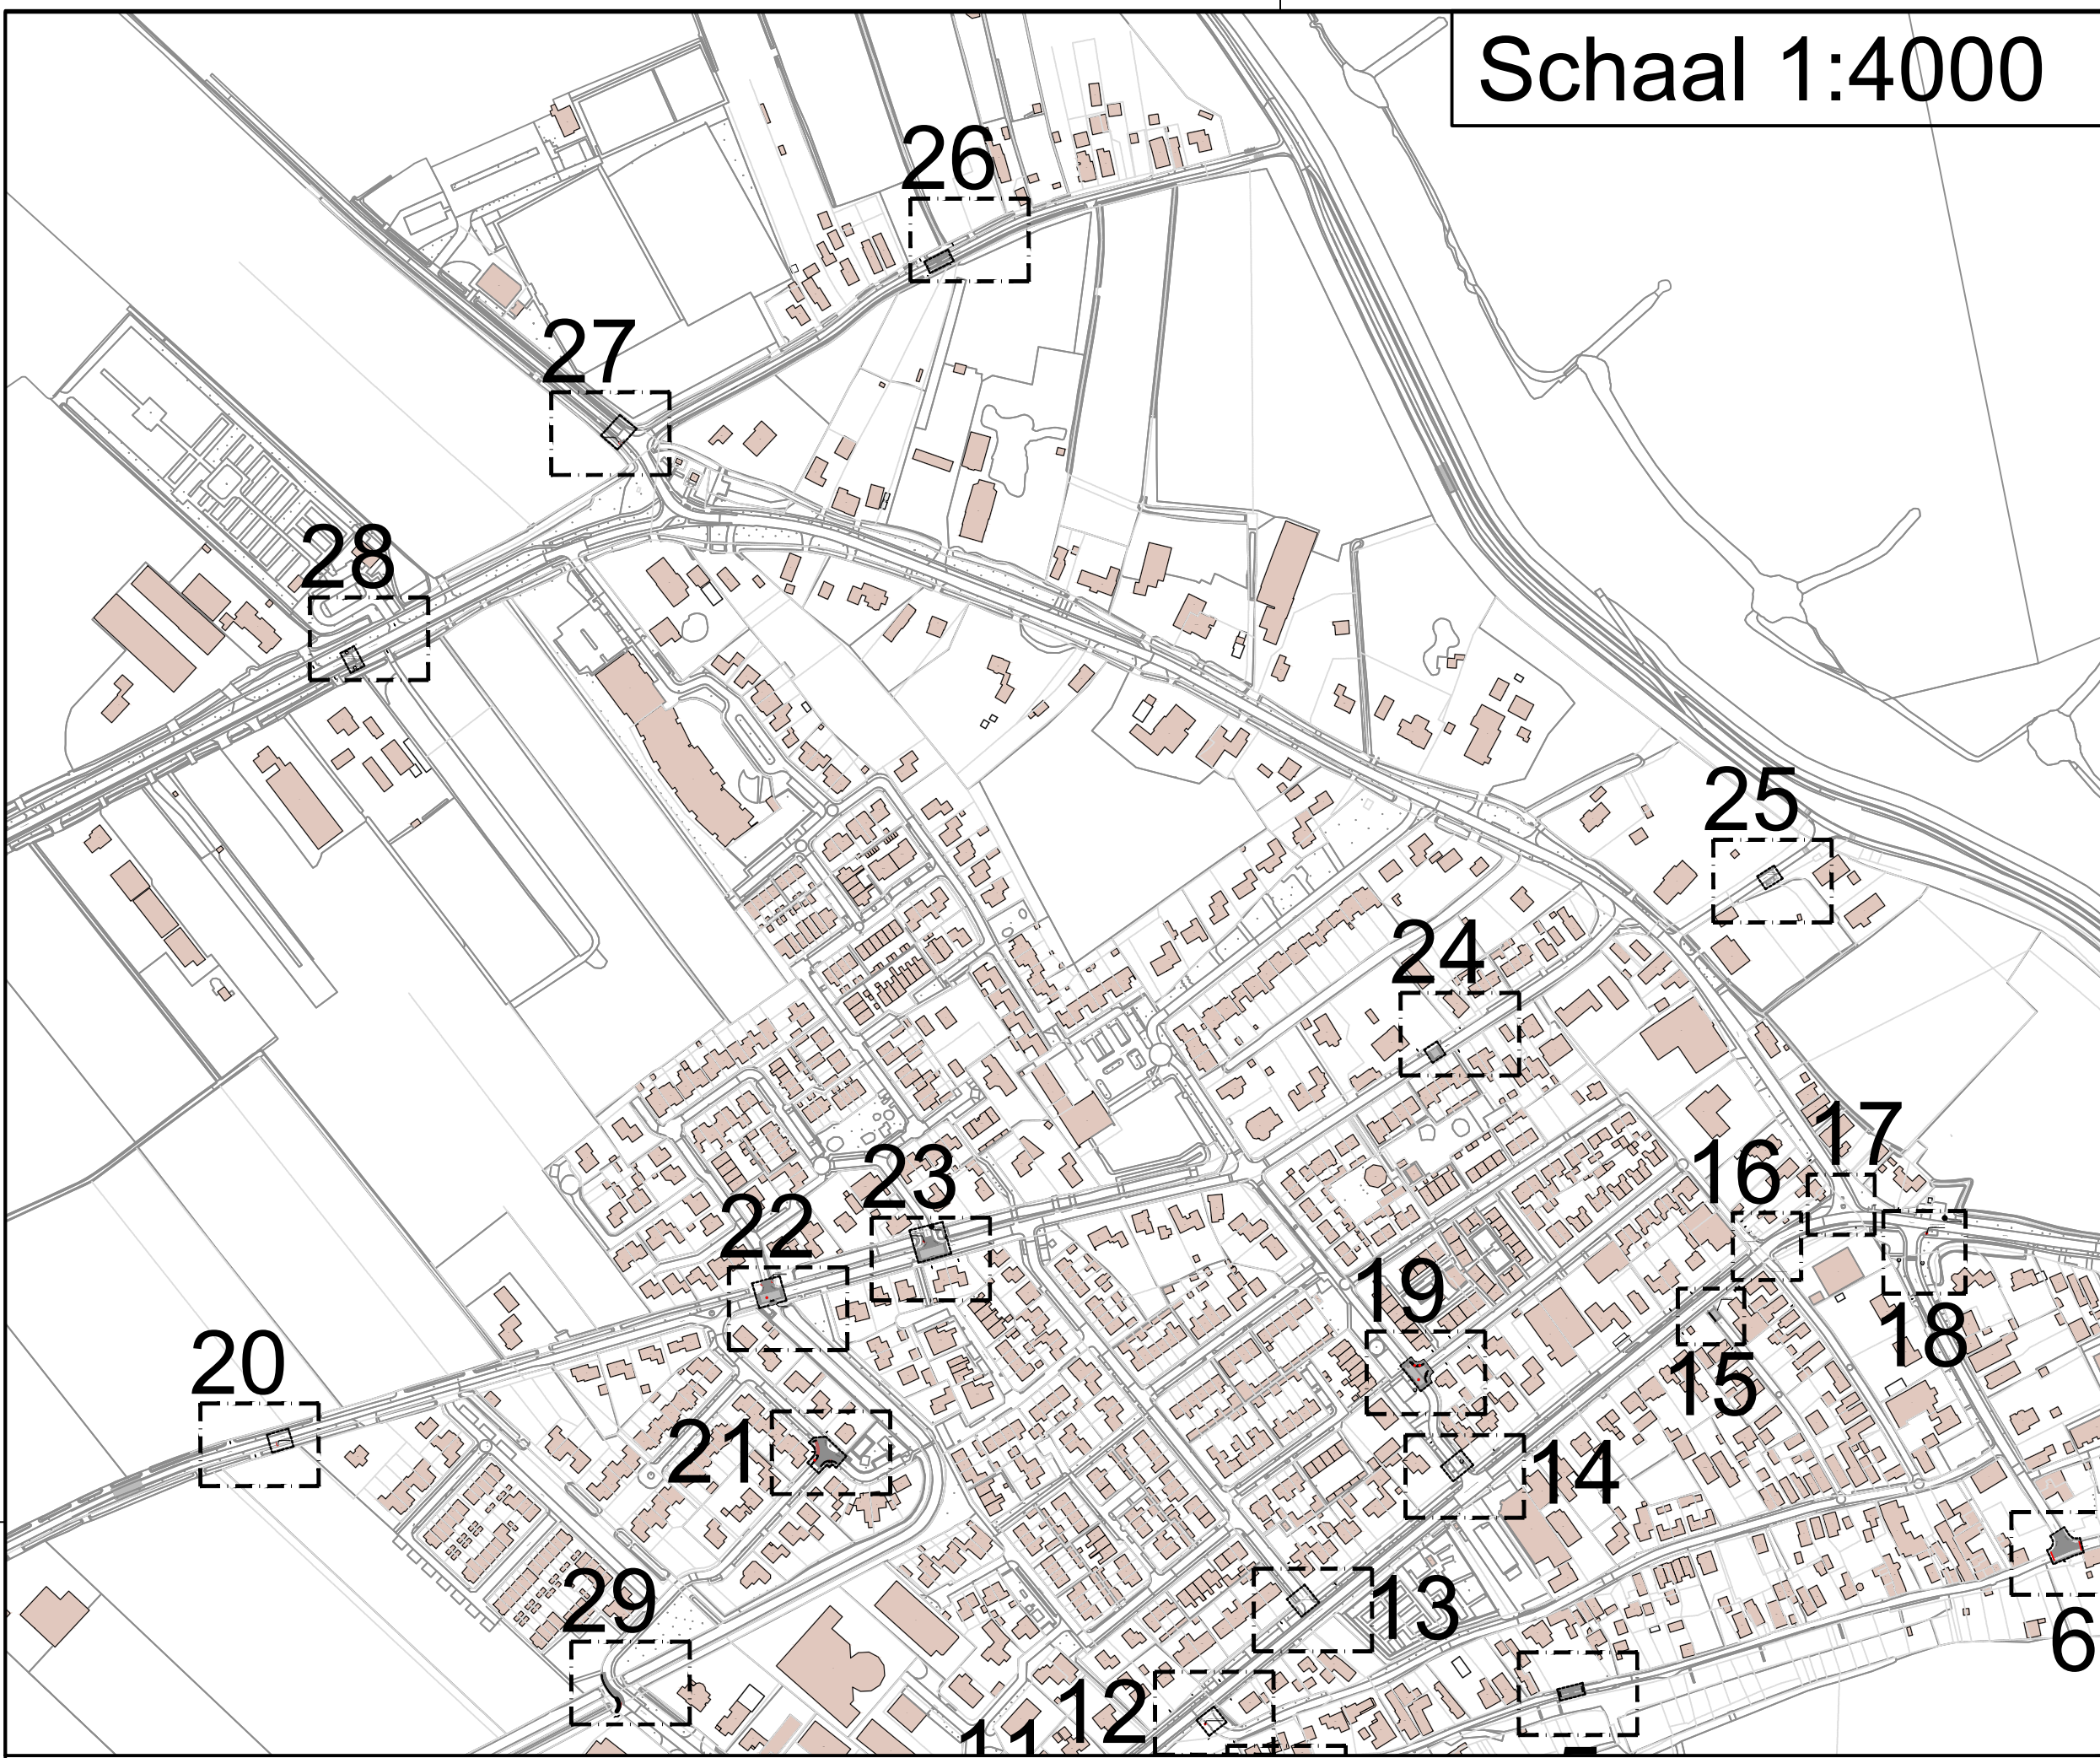

Legenda

- Verwijderen gehele asfaltverharding
- Spiefrezen asfaltverharding
- Frezen asfaltverharding
- Opbreken betonstraatstenen keiformaat
- Opbreken straatbakstenen keiformaat
- Opbreken straatbakstenen dikformaat
- Opbreken straatbakstenen waalformaat
- Opbreken betontegels trottoir
- Herstraten elementenverharding
- Verwijderen gras
- Verwijderen beplanting
- Aanzet frezen
- Asfalt zagen
- Opbreken opsluitband
- Opbreken trottoirband
- Verwijderen anti-parkeerpaal kunststof
- Verwijderen anti-parkeerpaal hout
- Verwijderen verkeersbord
- Op hoogte stellen nederingsput
- Scheiding materialen
- Bebouwing
- Kadastrale grenzen
- Werkgrens
- Aanbrengen boombescherming
- Inrit

Verklaring

- Exakte locatie inritten in het werk te bepalen;
- Verplaatsen lichtmasten, schakelkasten e.d. door derden;
- Locatie lichtmasten en bomen ter informatie aangegeven;
- Uitgangspunt bij aansluiten bestaande op nieuwe situatie is 1.0 m herstraten.

RA+ ingenieurs

Opdrachtgever: **Gemeente Maasdriel**

Project: **30-zone Rossum**

Onderdeel: **Opbrektekening Blad 2**

Getekend: M.Gu. d.d. 20-12-2022 Schaal: 1:200 Projectnr.: 21892.1 Tekeningnr.: **GVP-03-TEK-01**

Revisie: A d.d. 30-01-2023 Formaat: A0 Blad 2 van 2

Status: definitief Gev.: J.J.W. Gev.: J.J.W. Dte.: 30-zone Rossum F. Bestekblad 21. Tekeningen

Vestiging Vught
De Ring 12
5261 LM Vught
073-2200055
ra-plus.nl

A N