
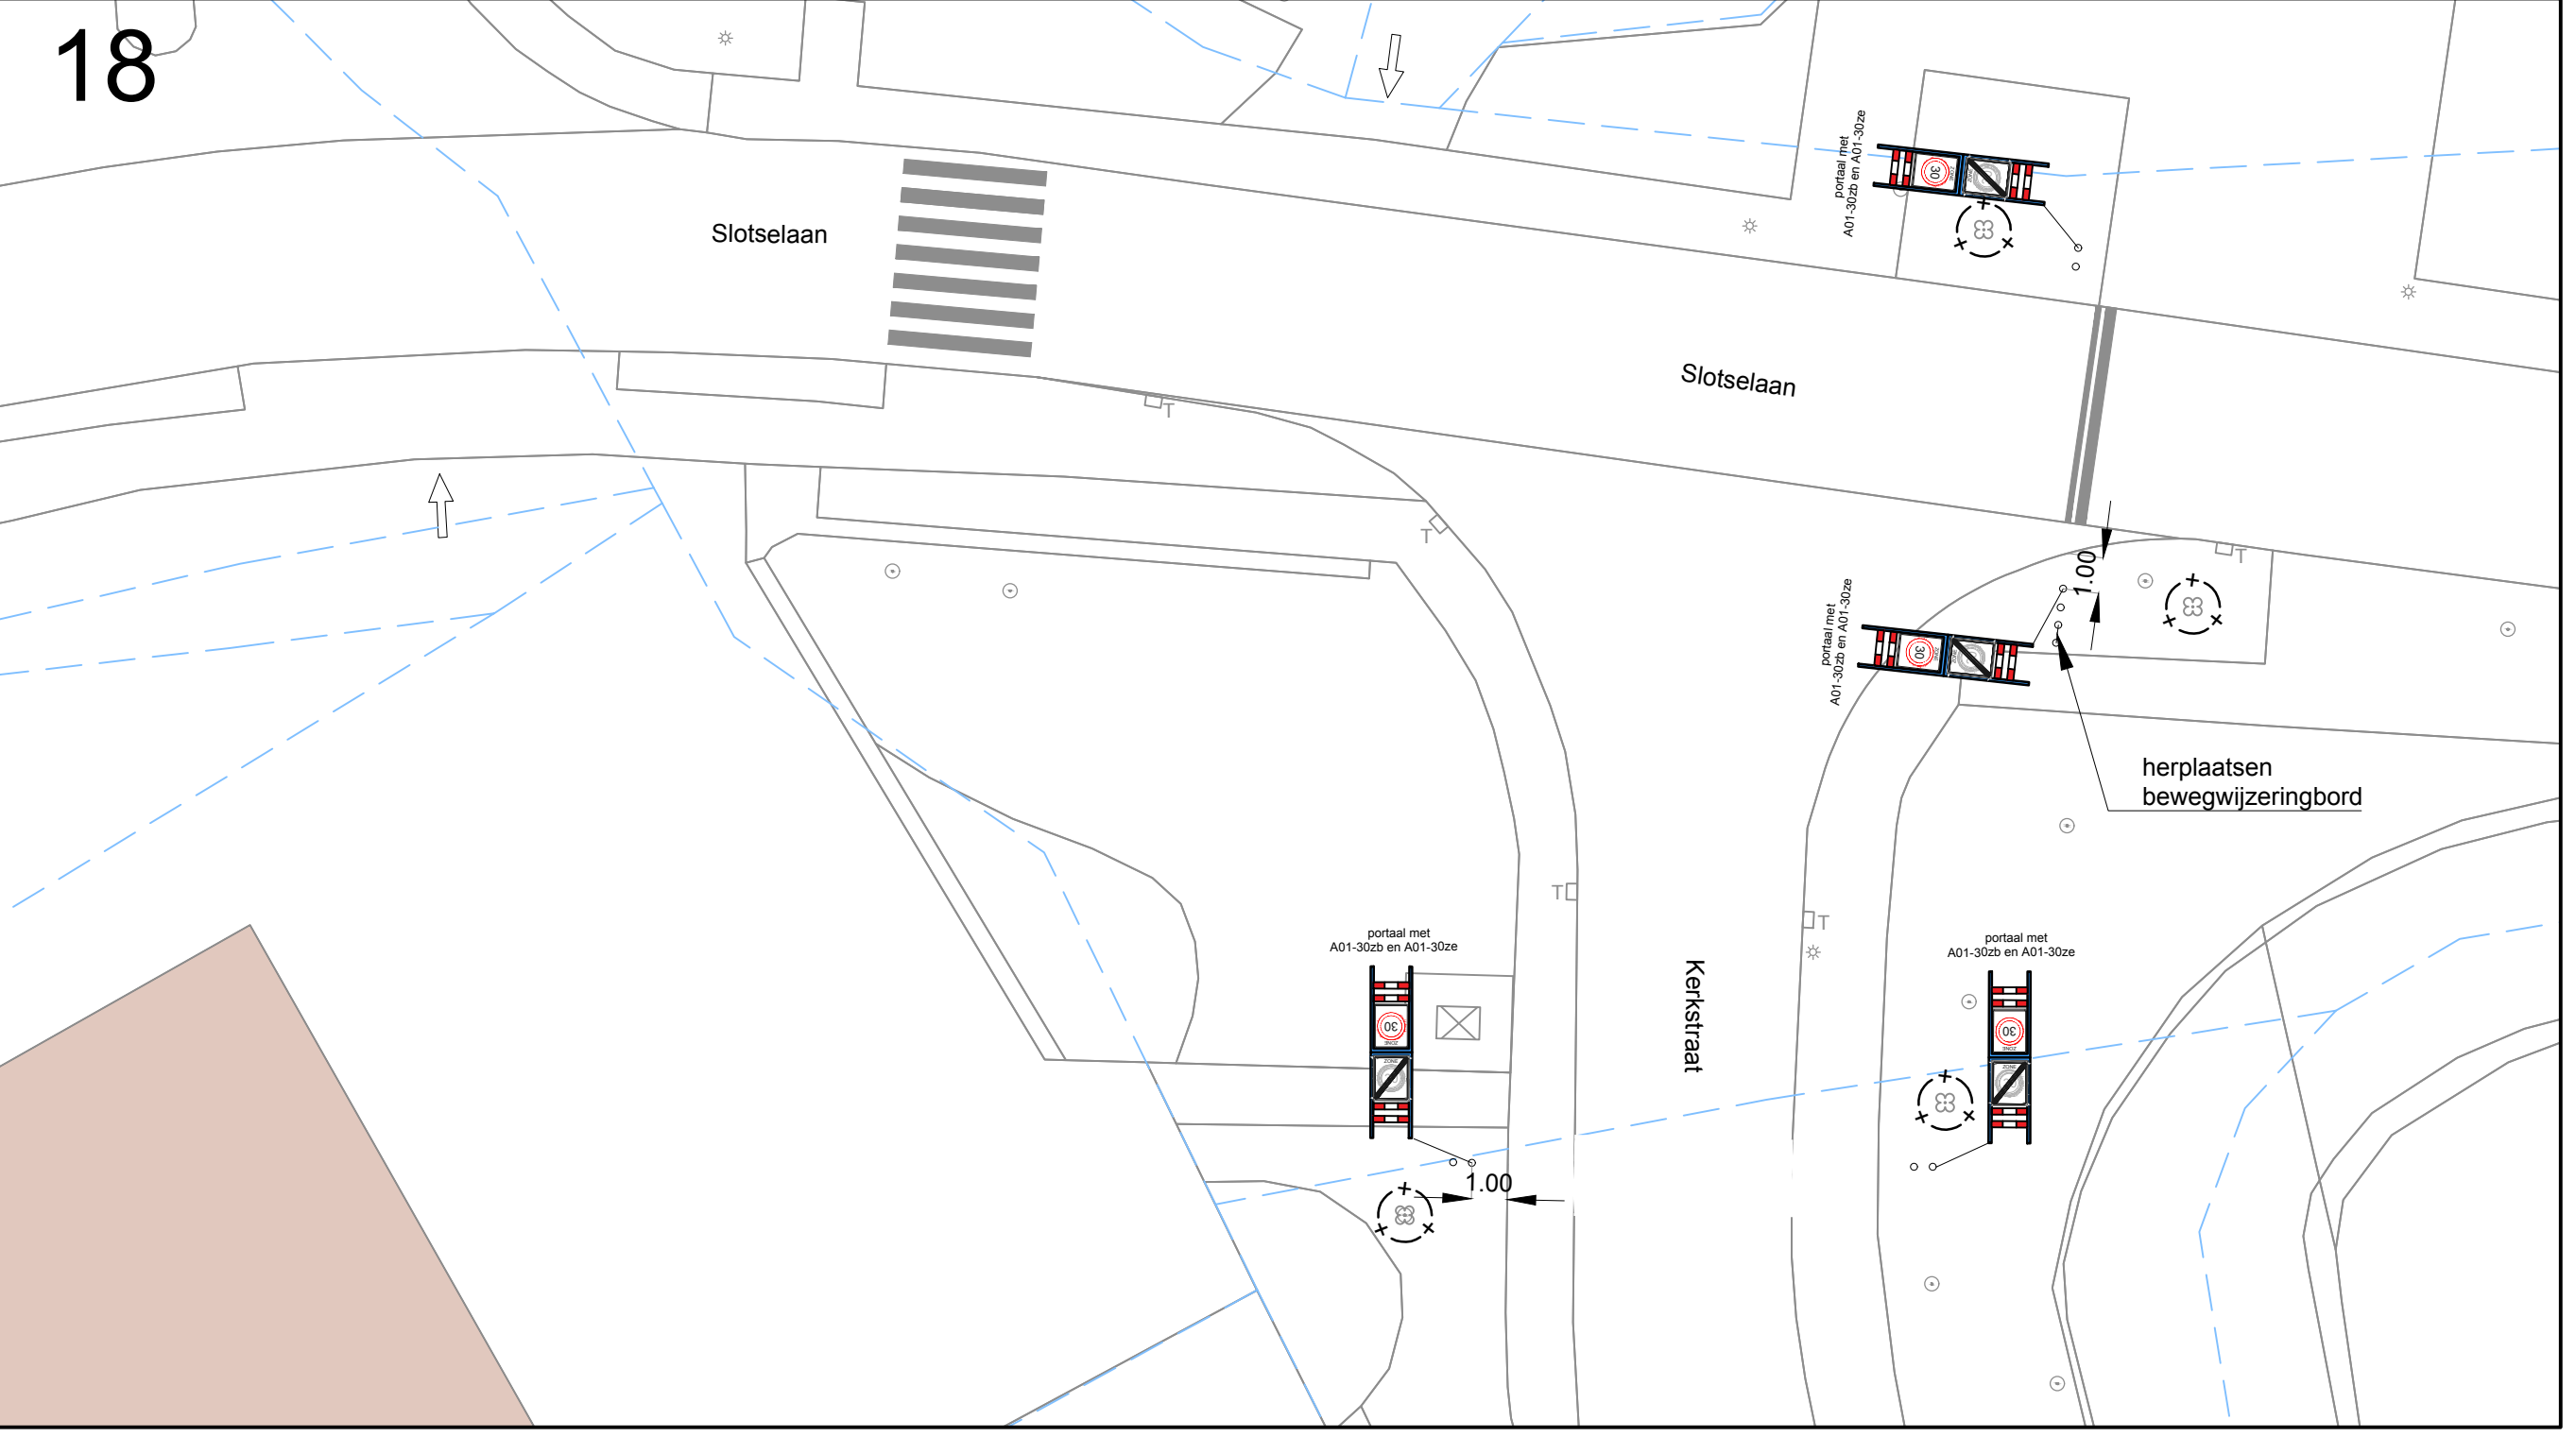
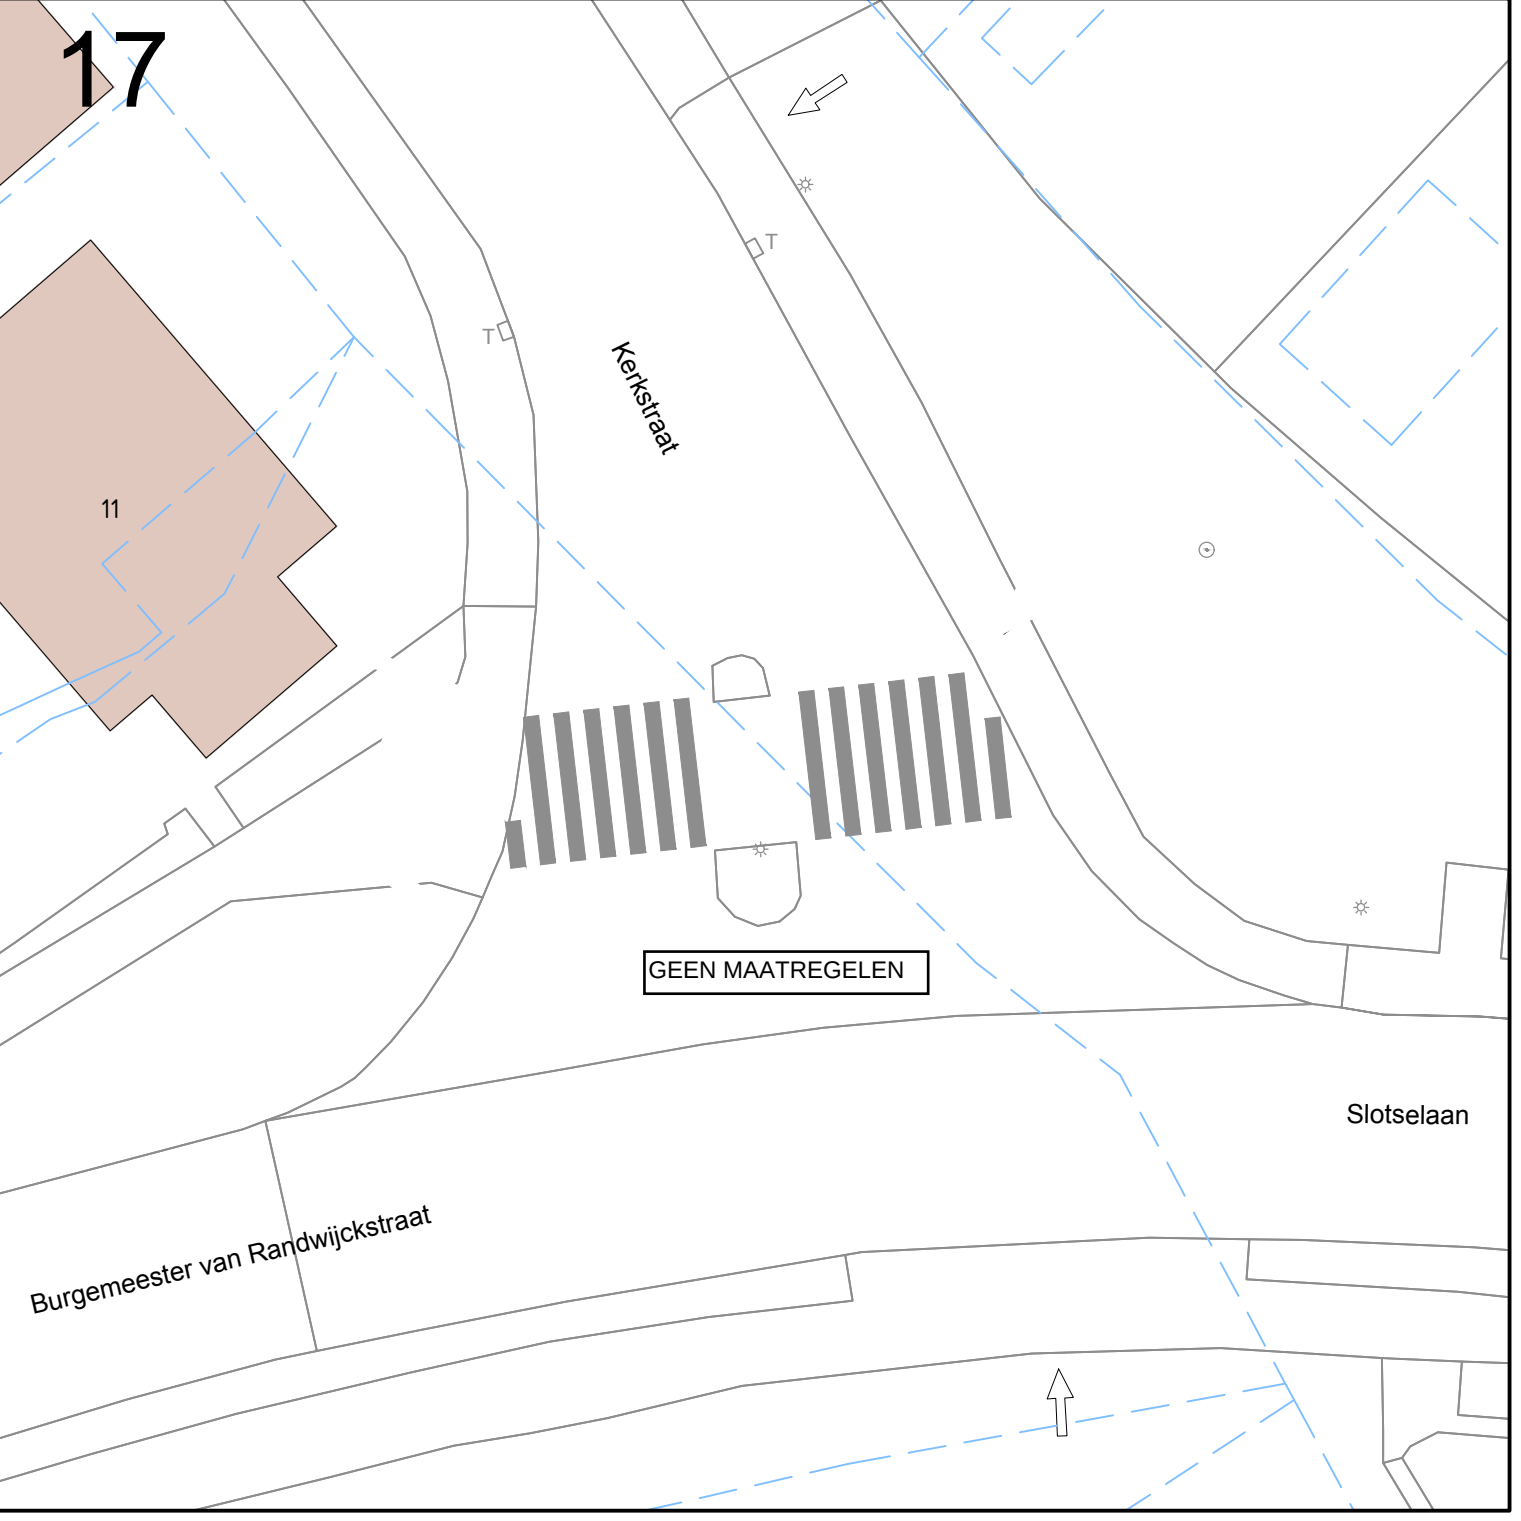
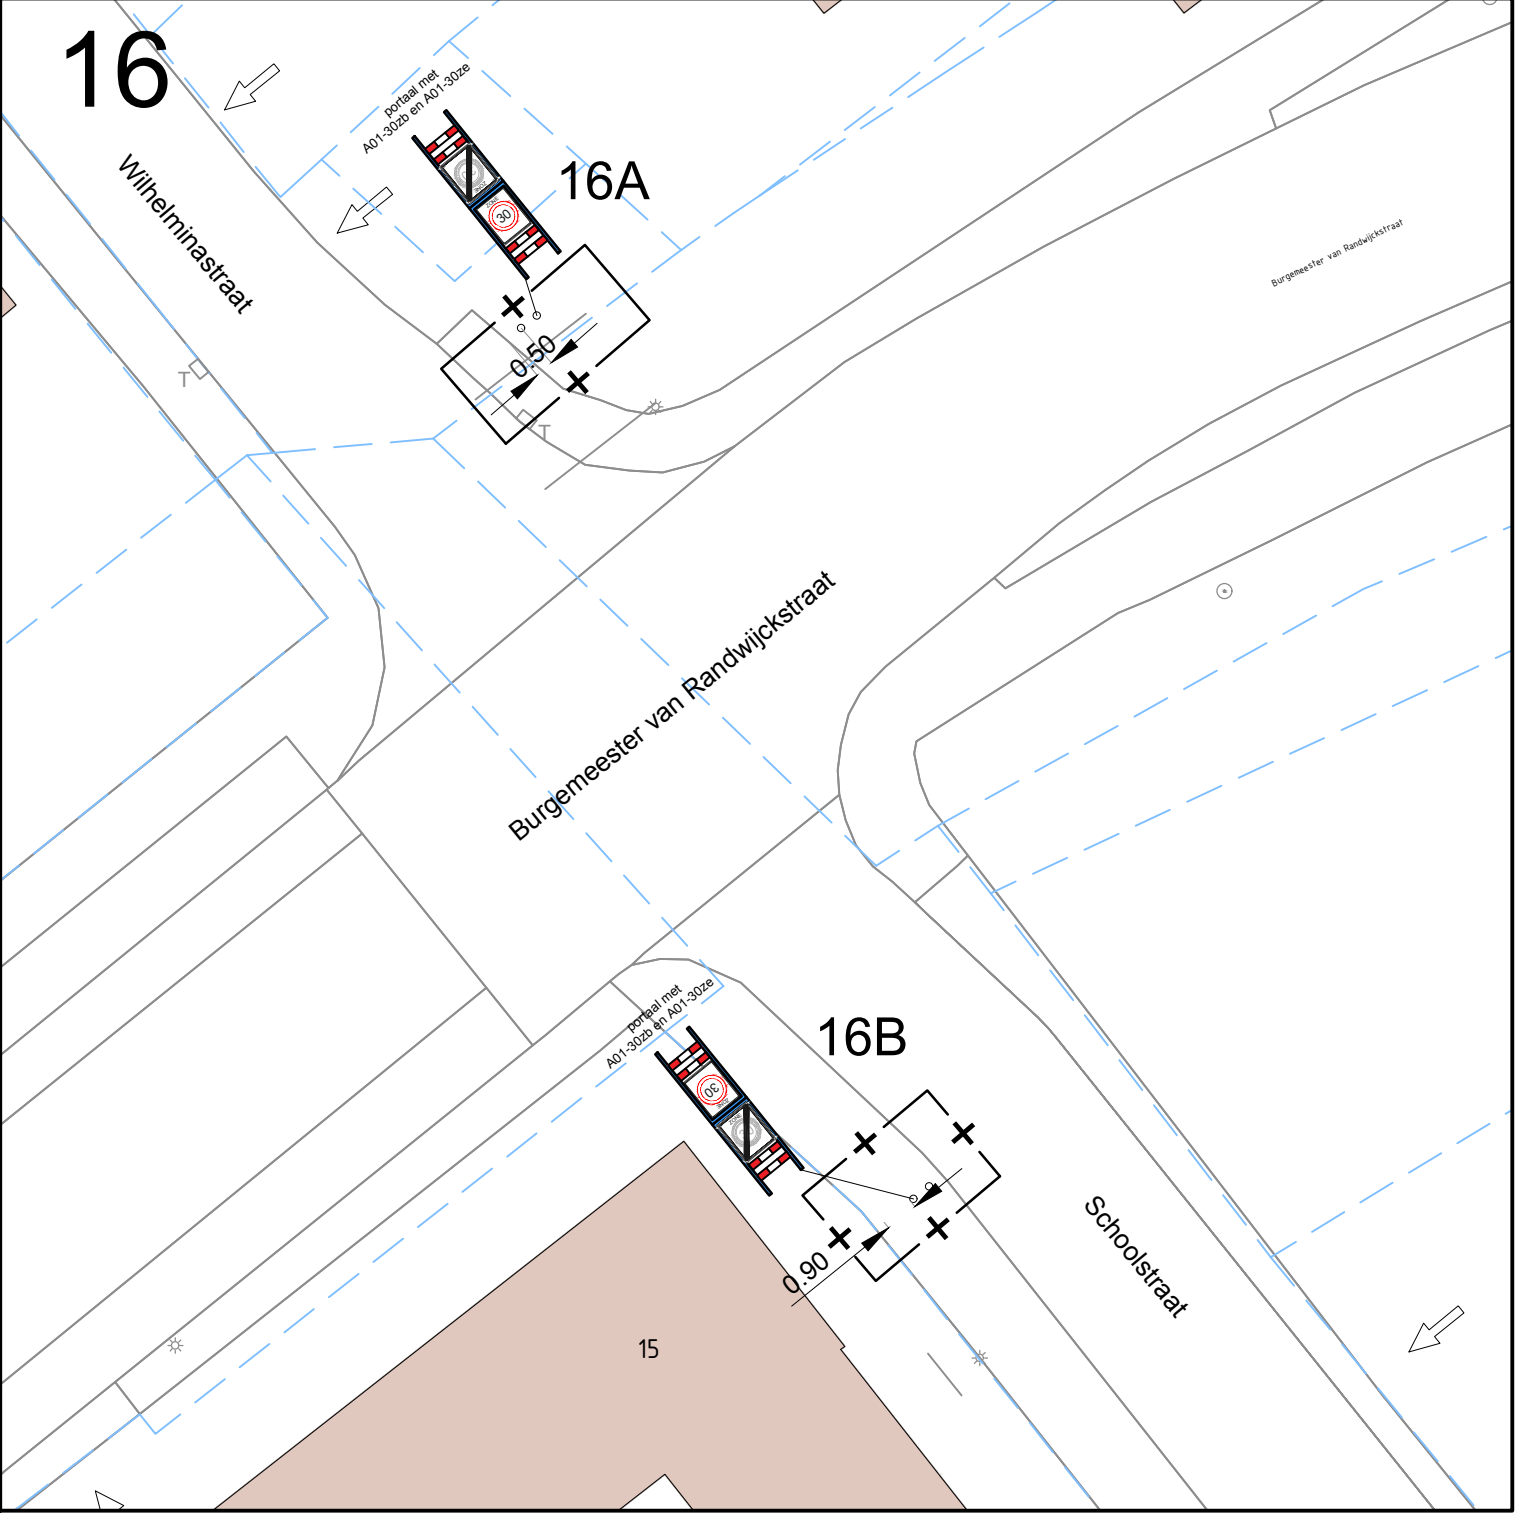
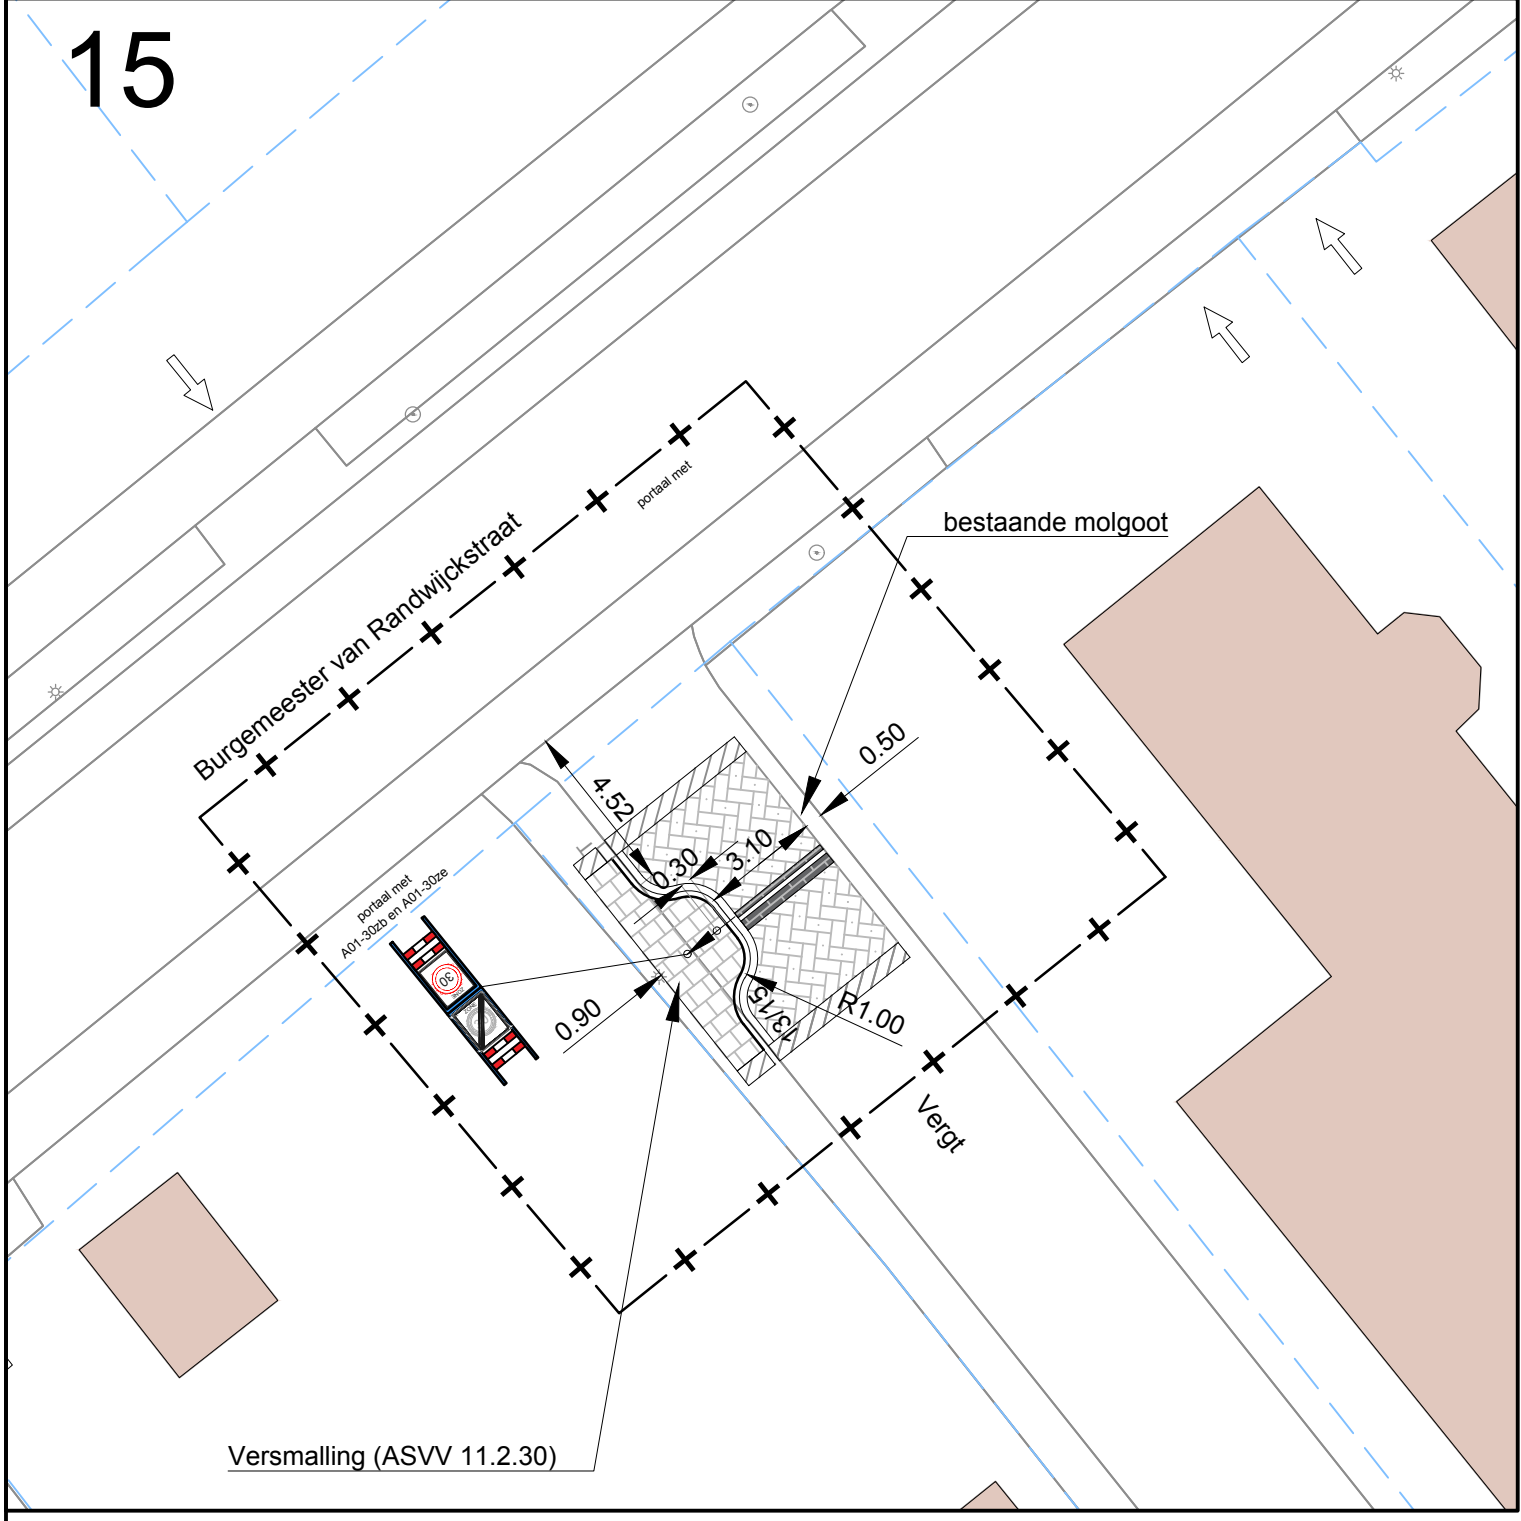
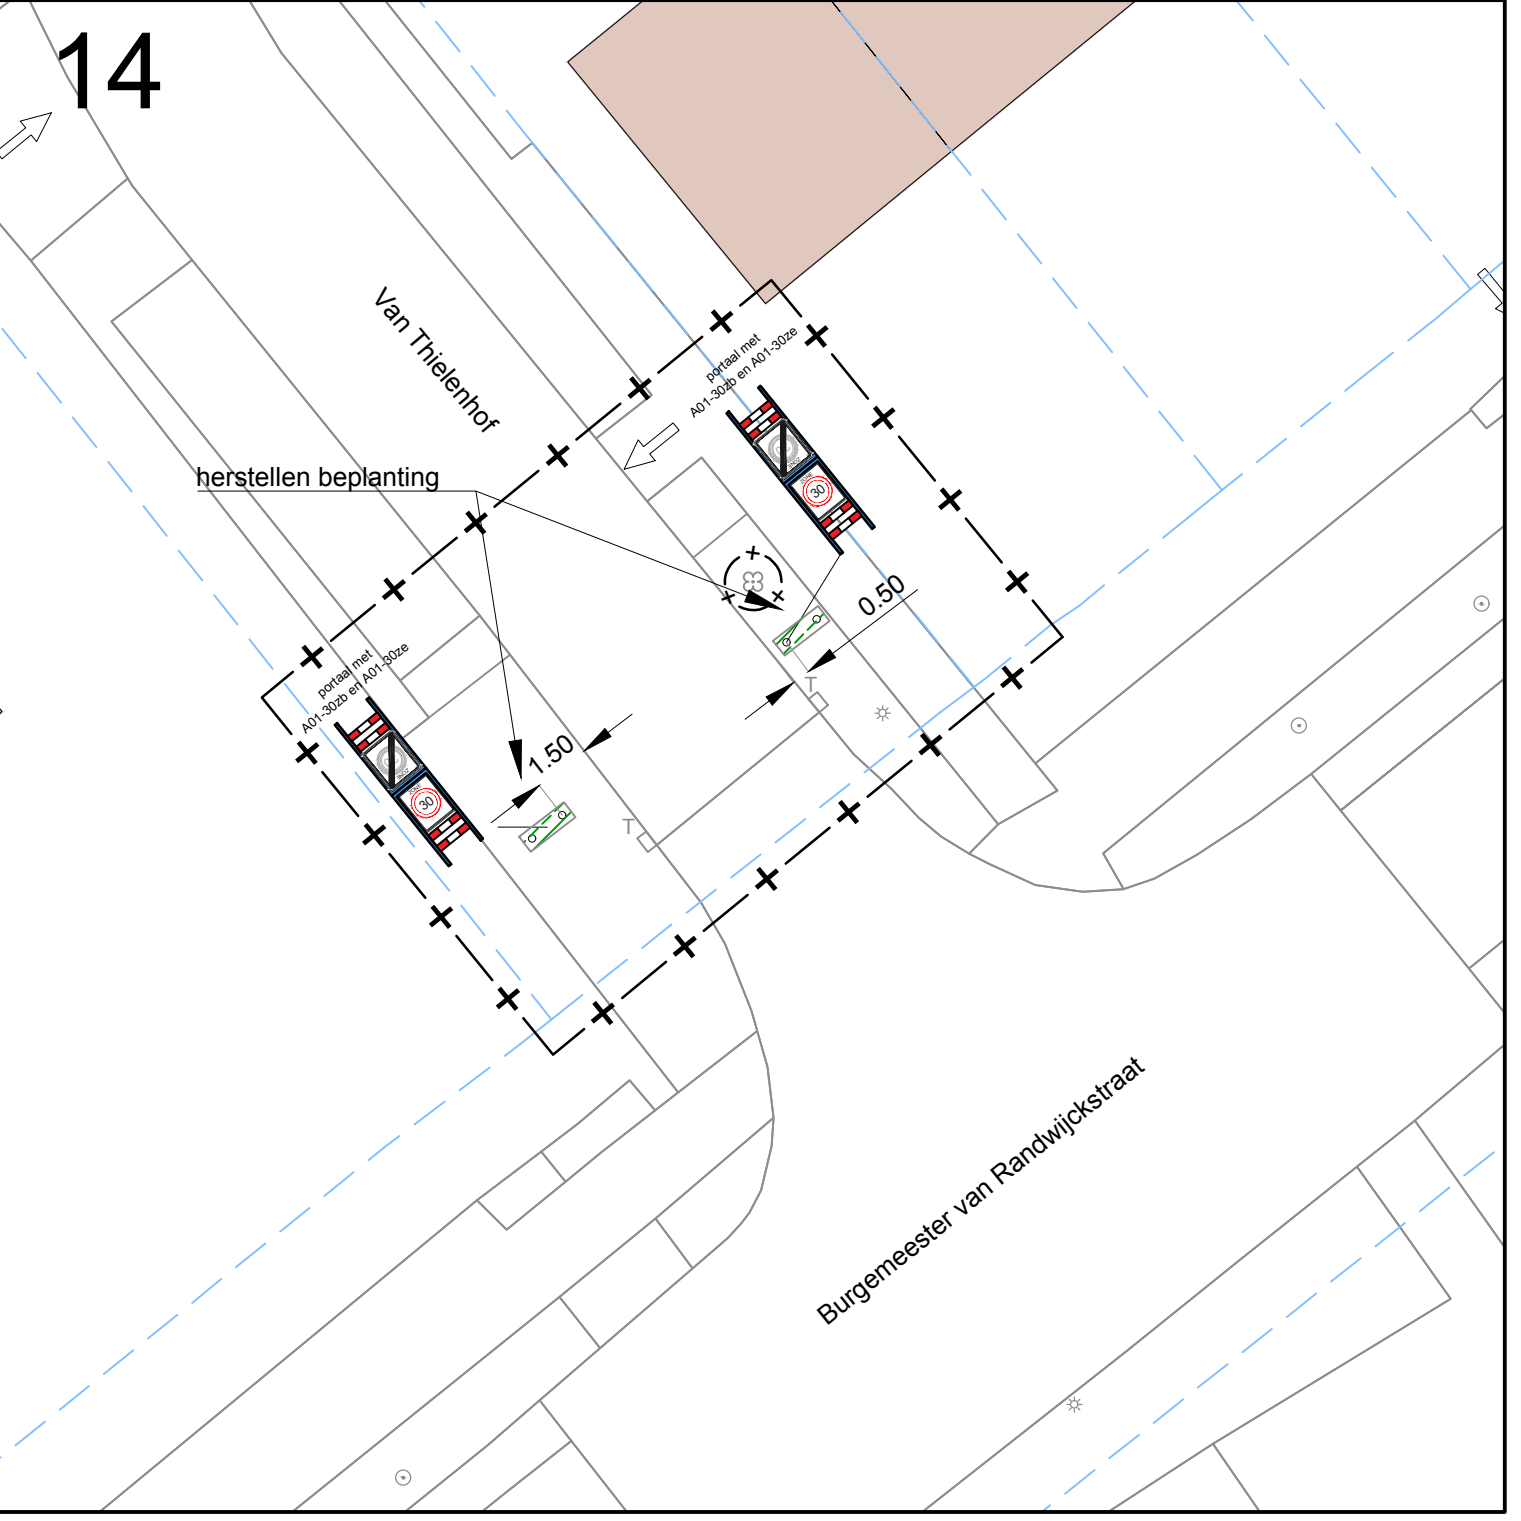
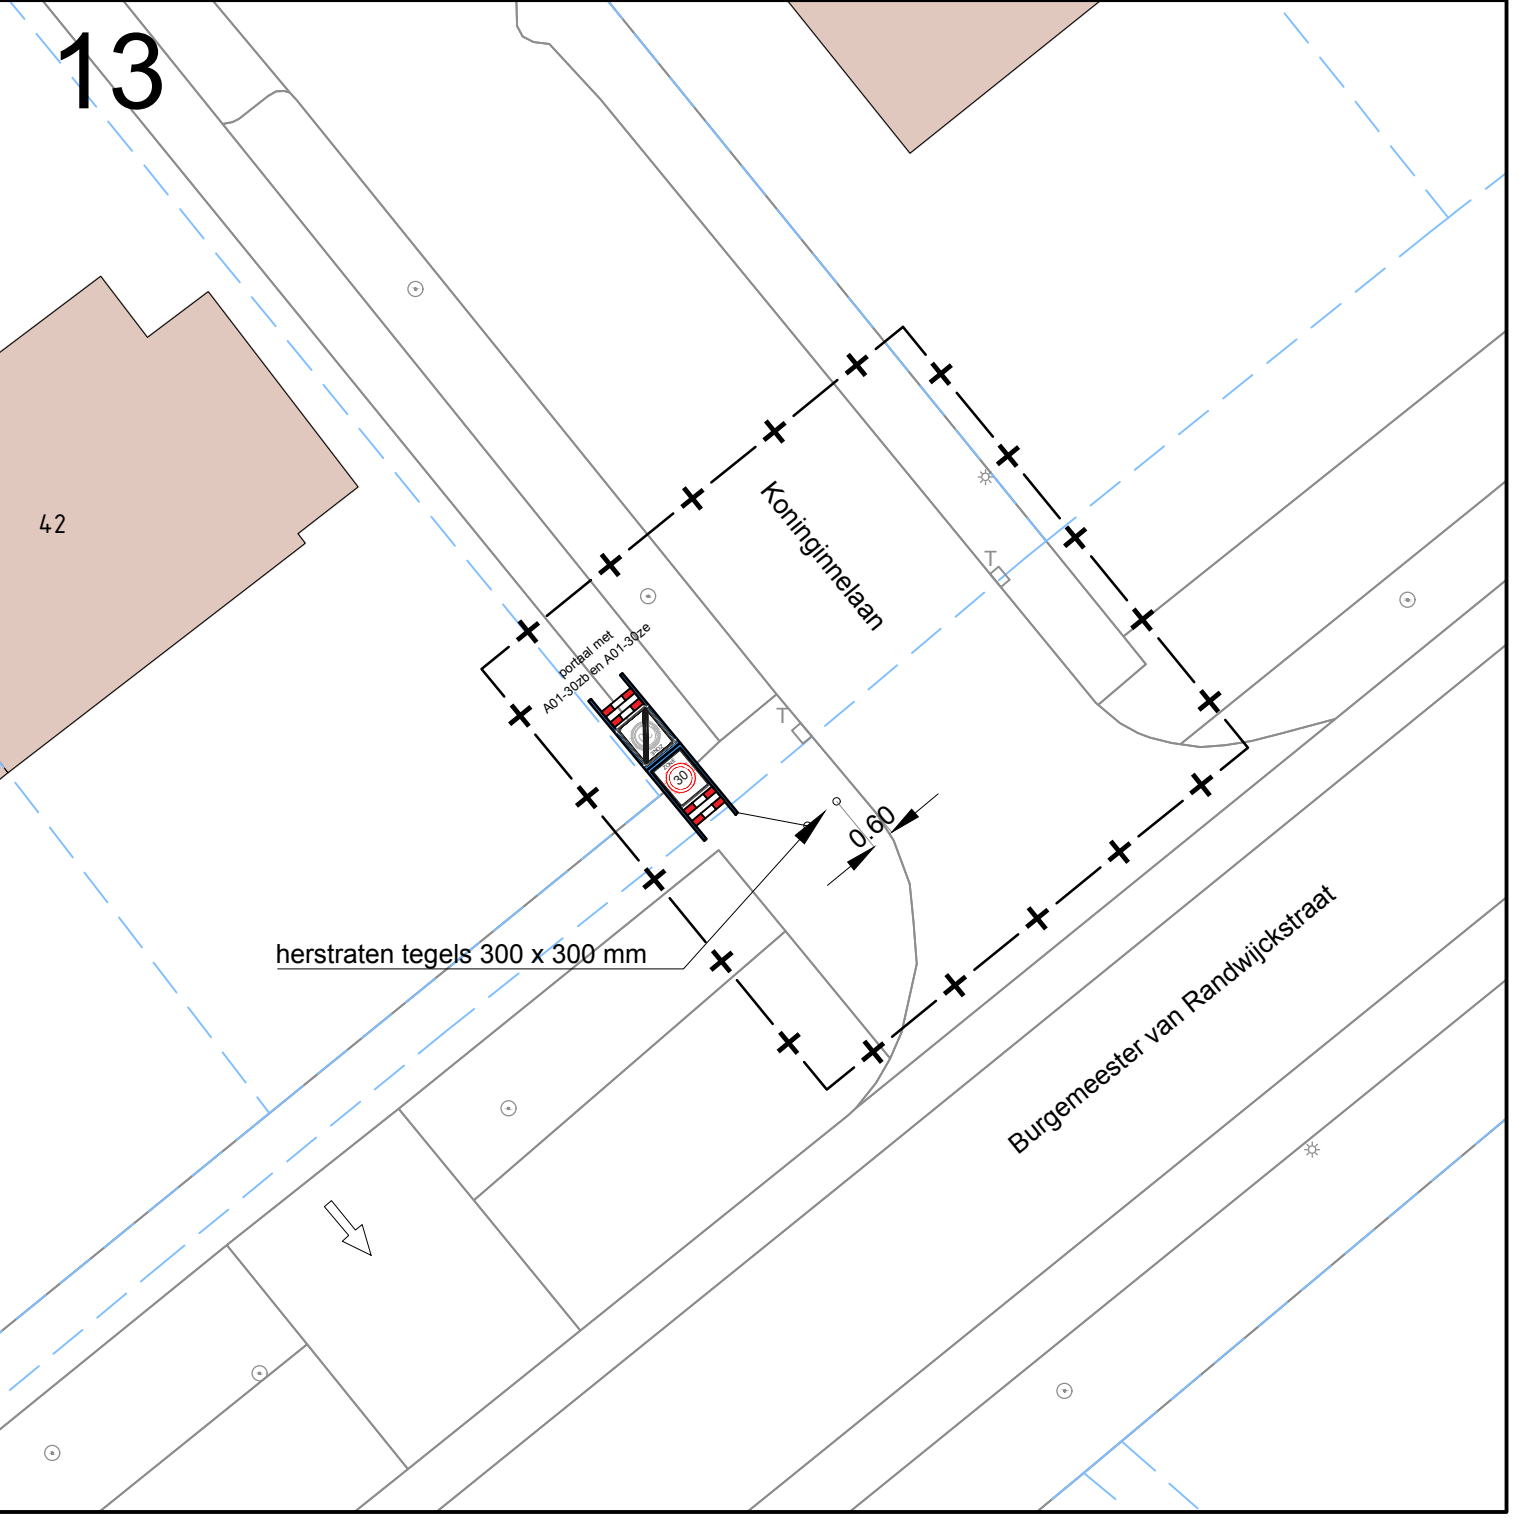
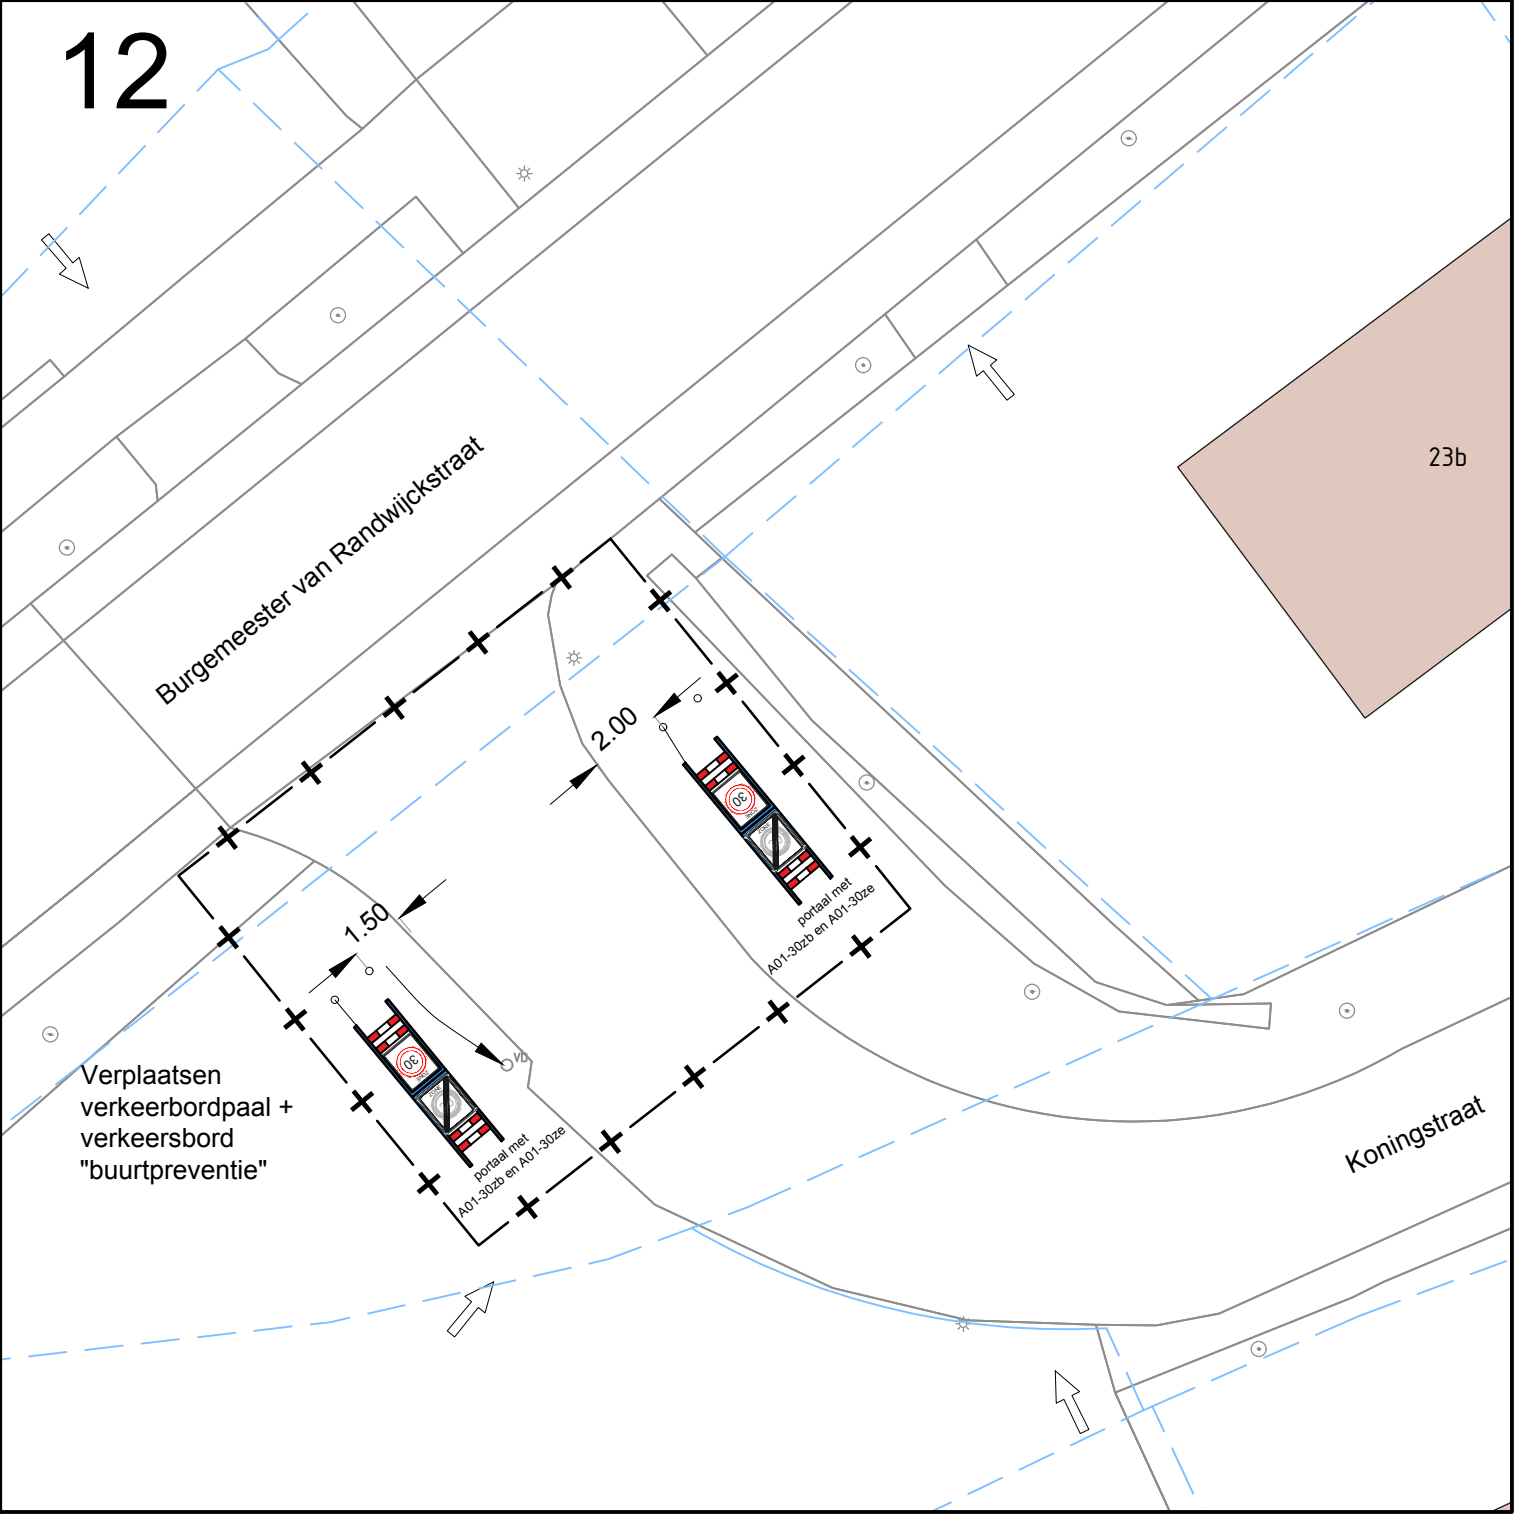
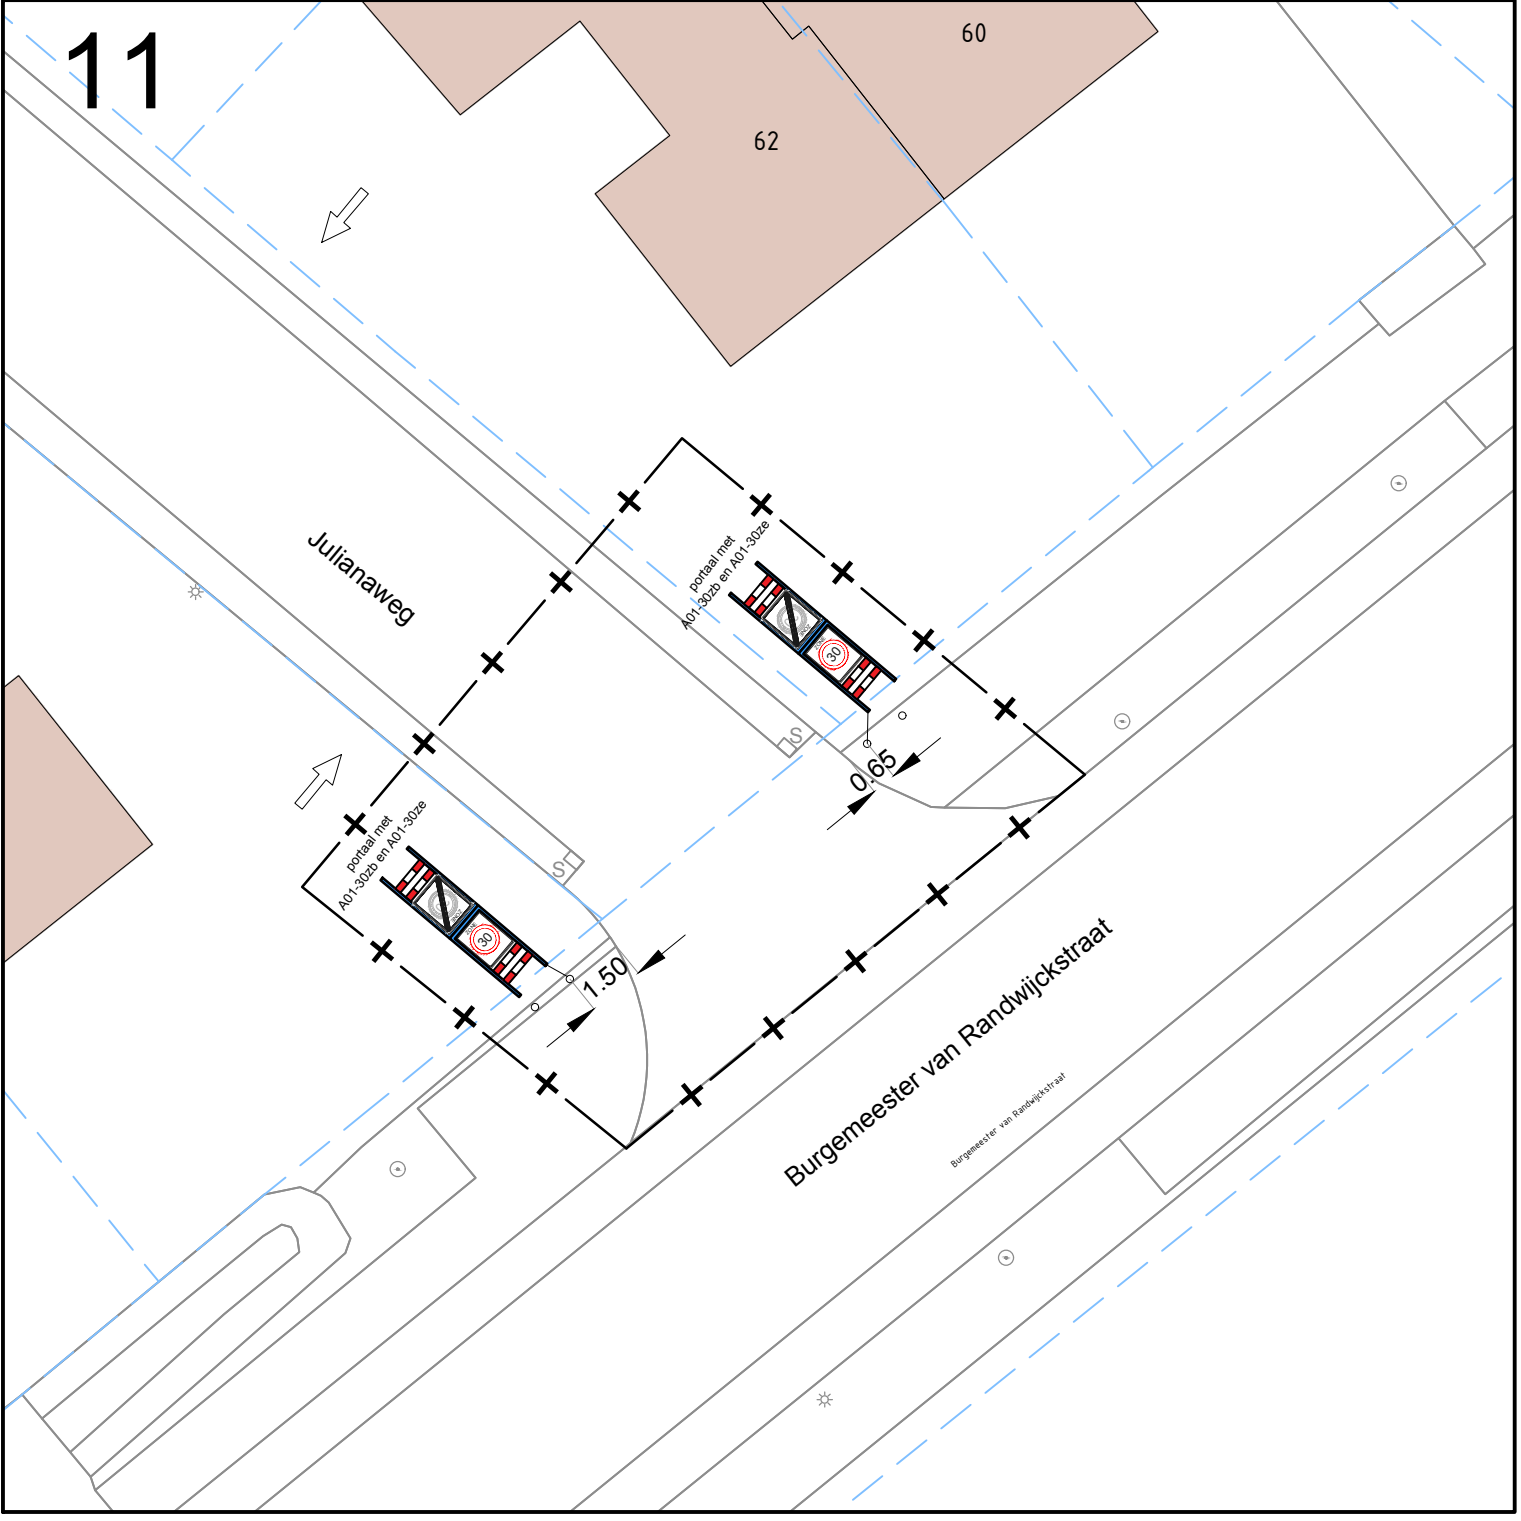
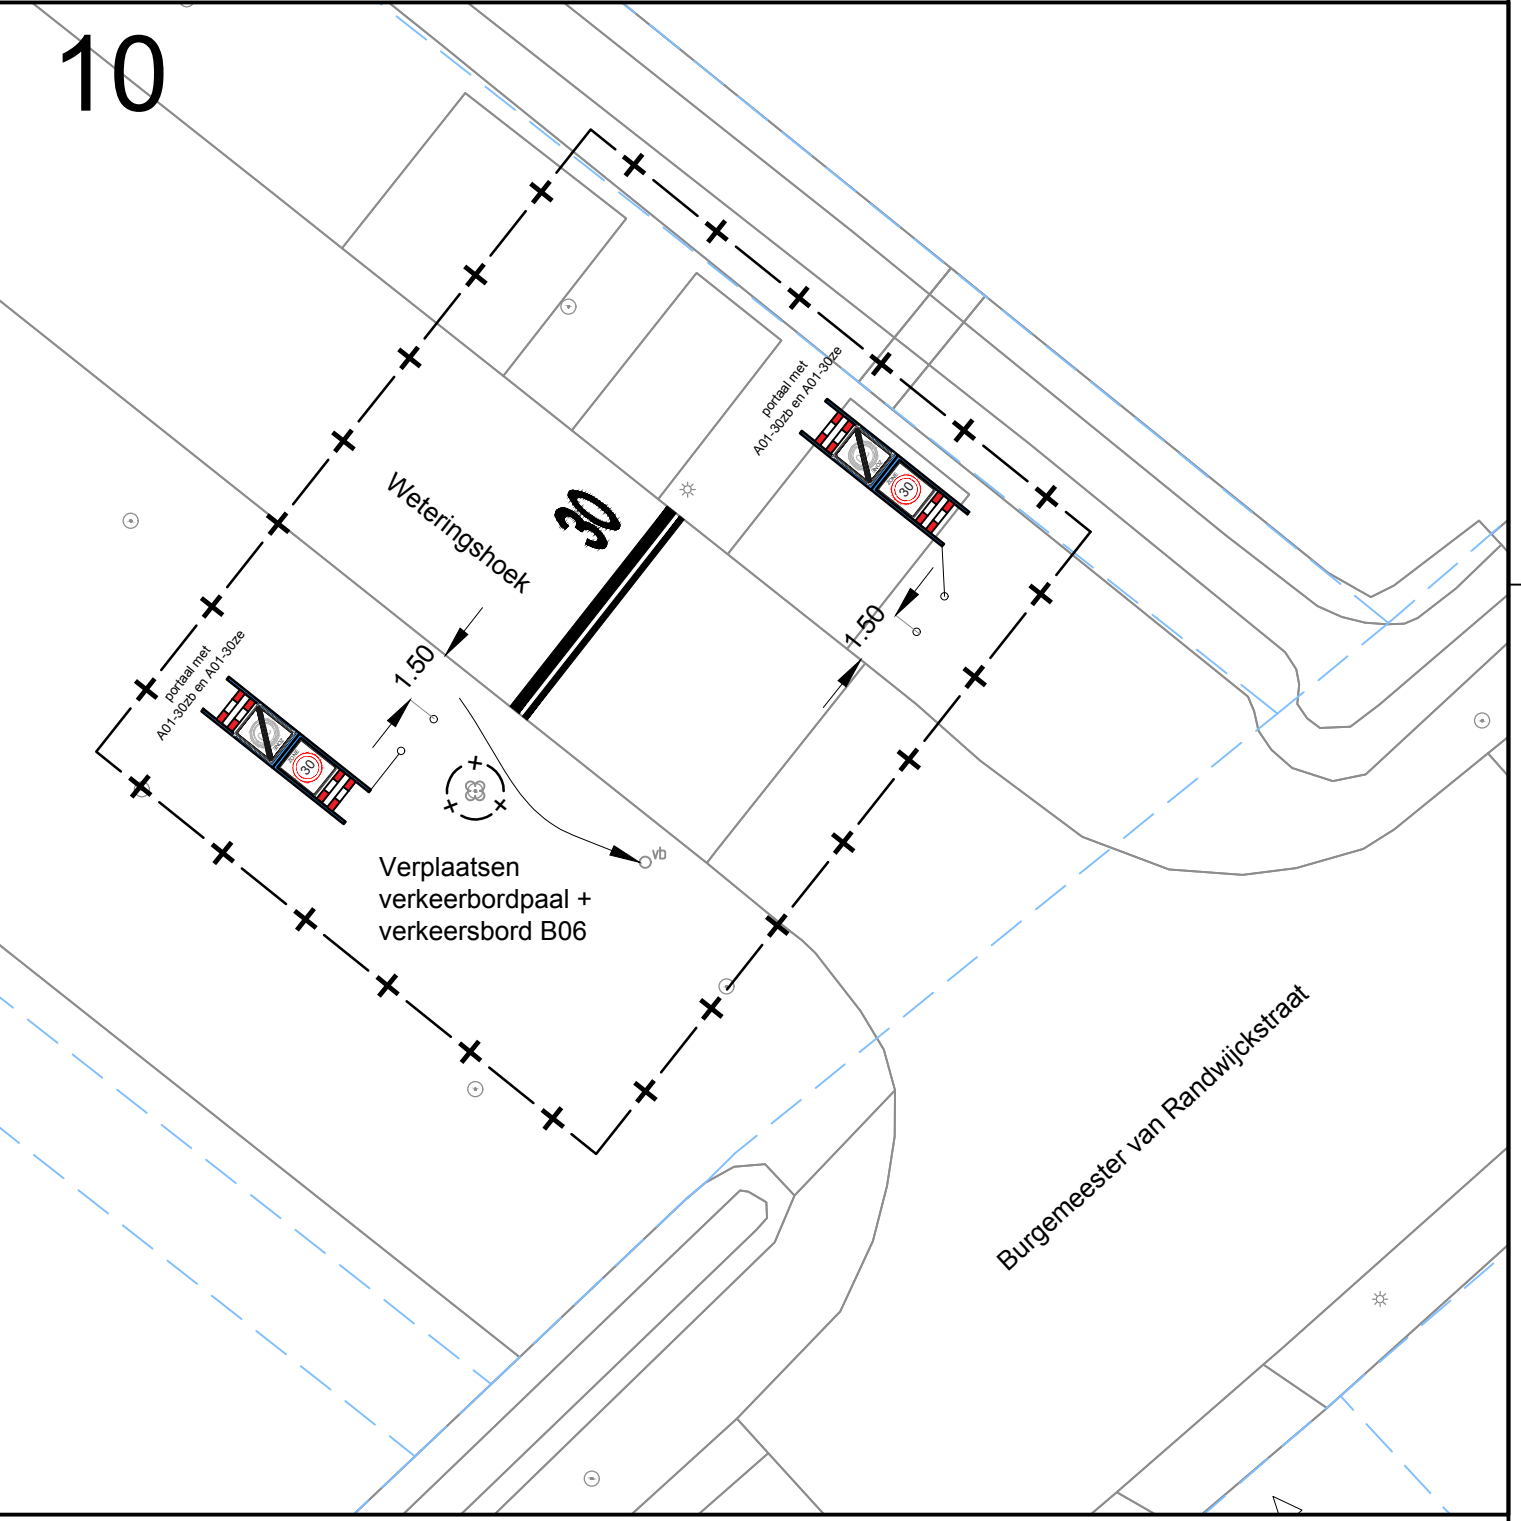
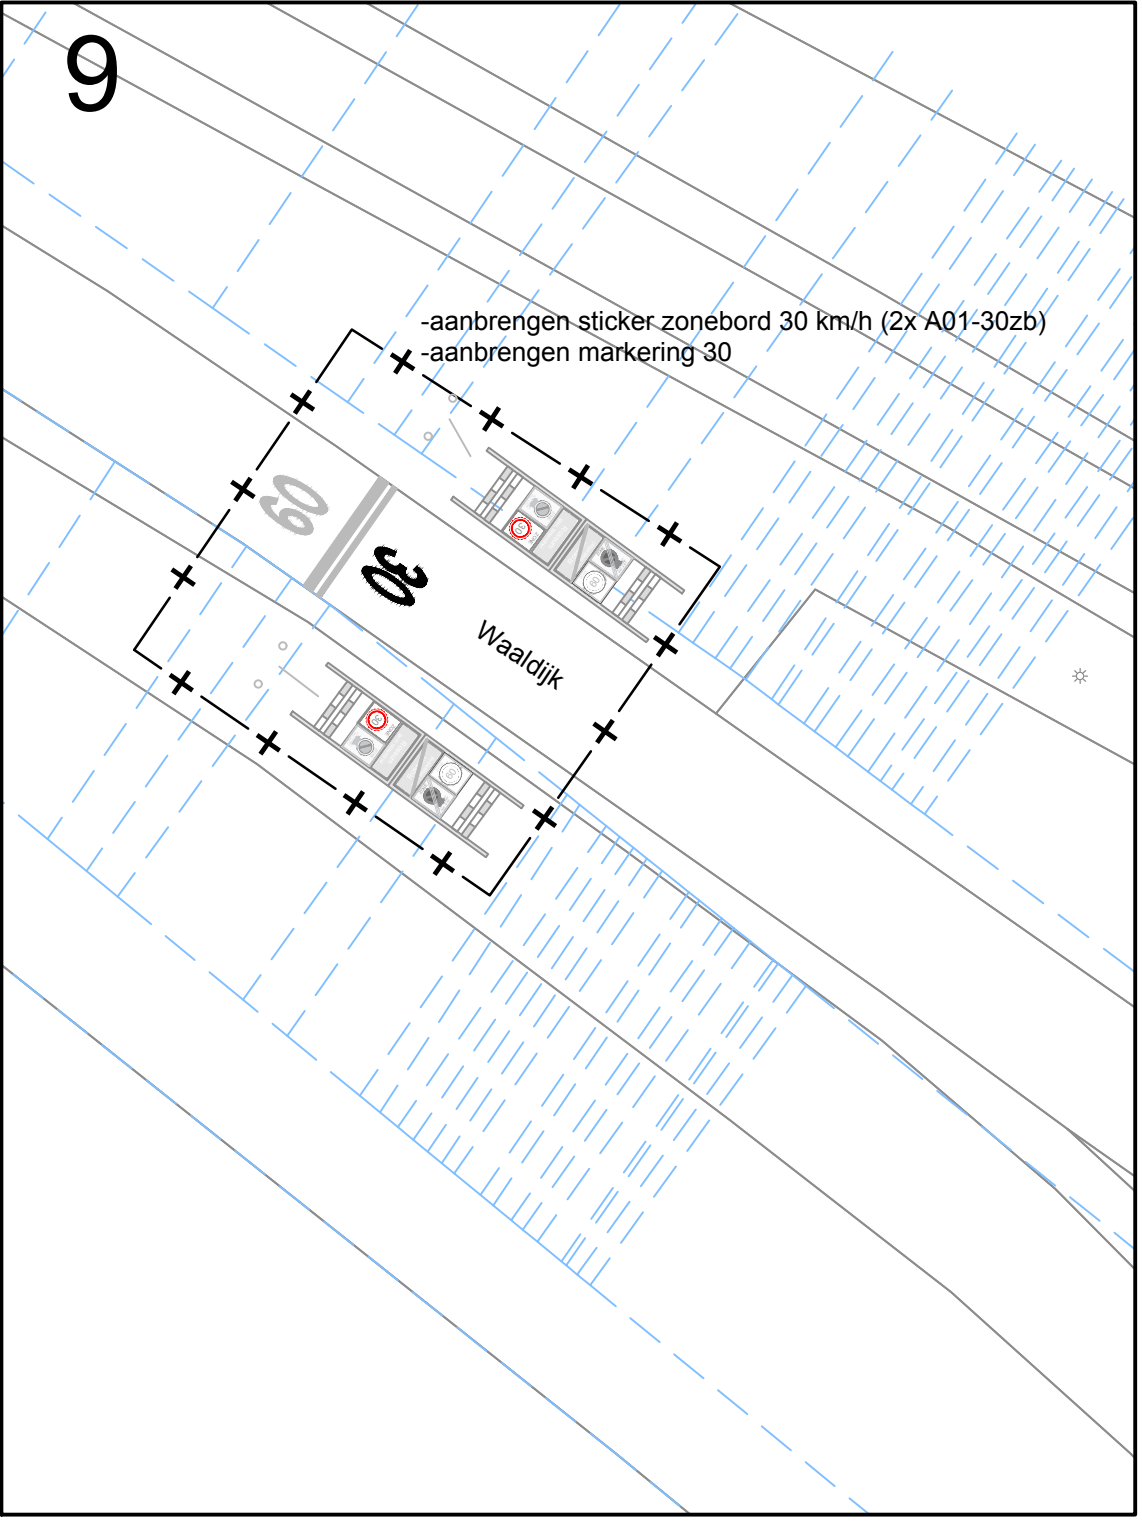
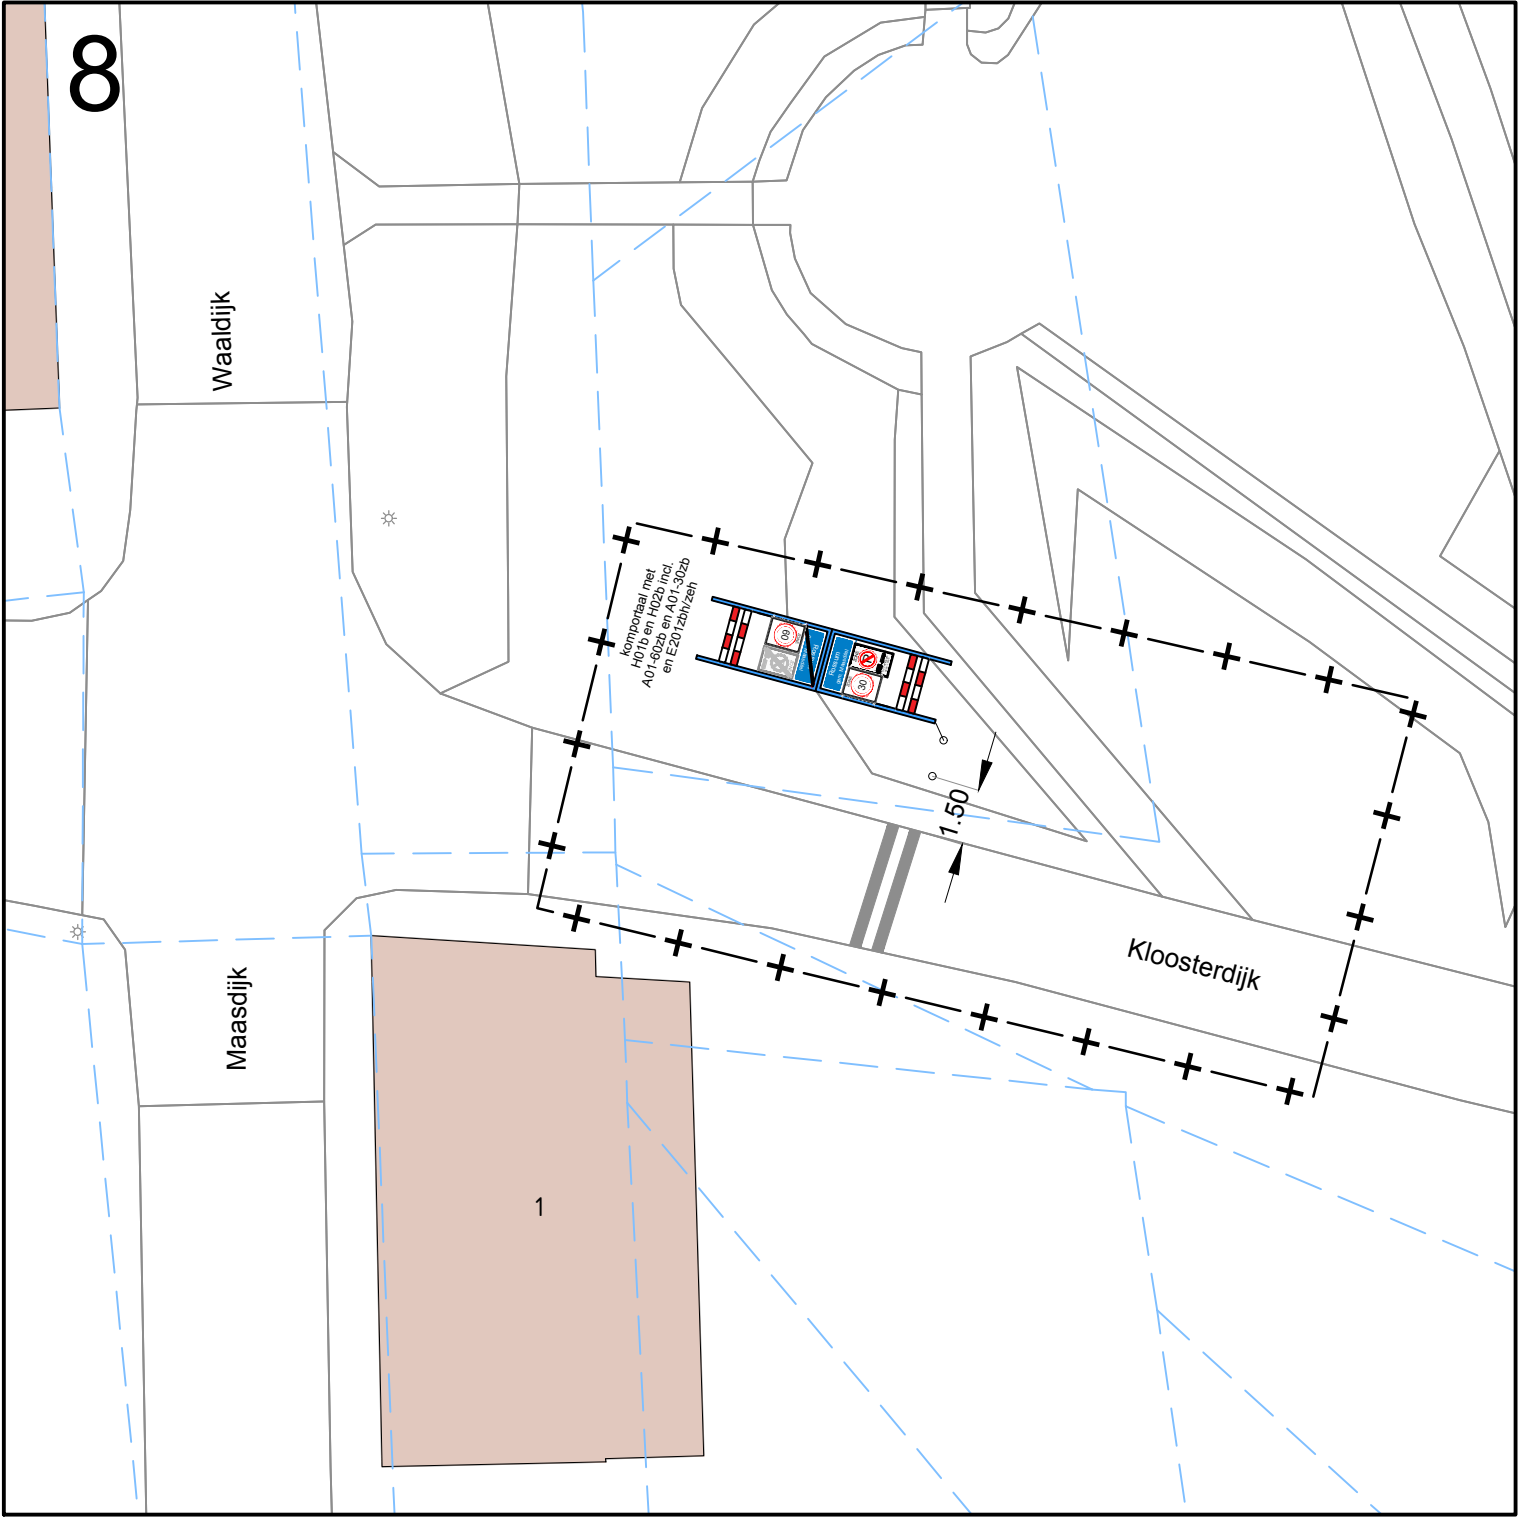
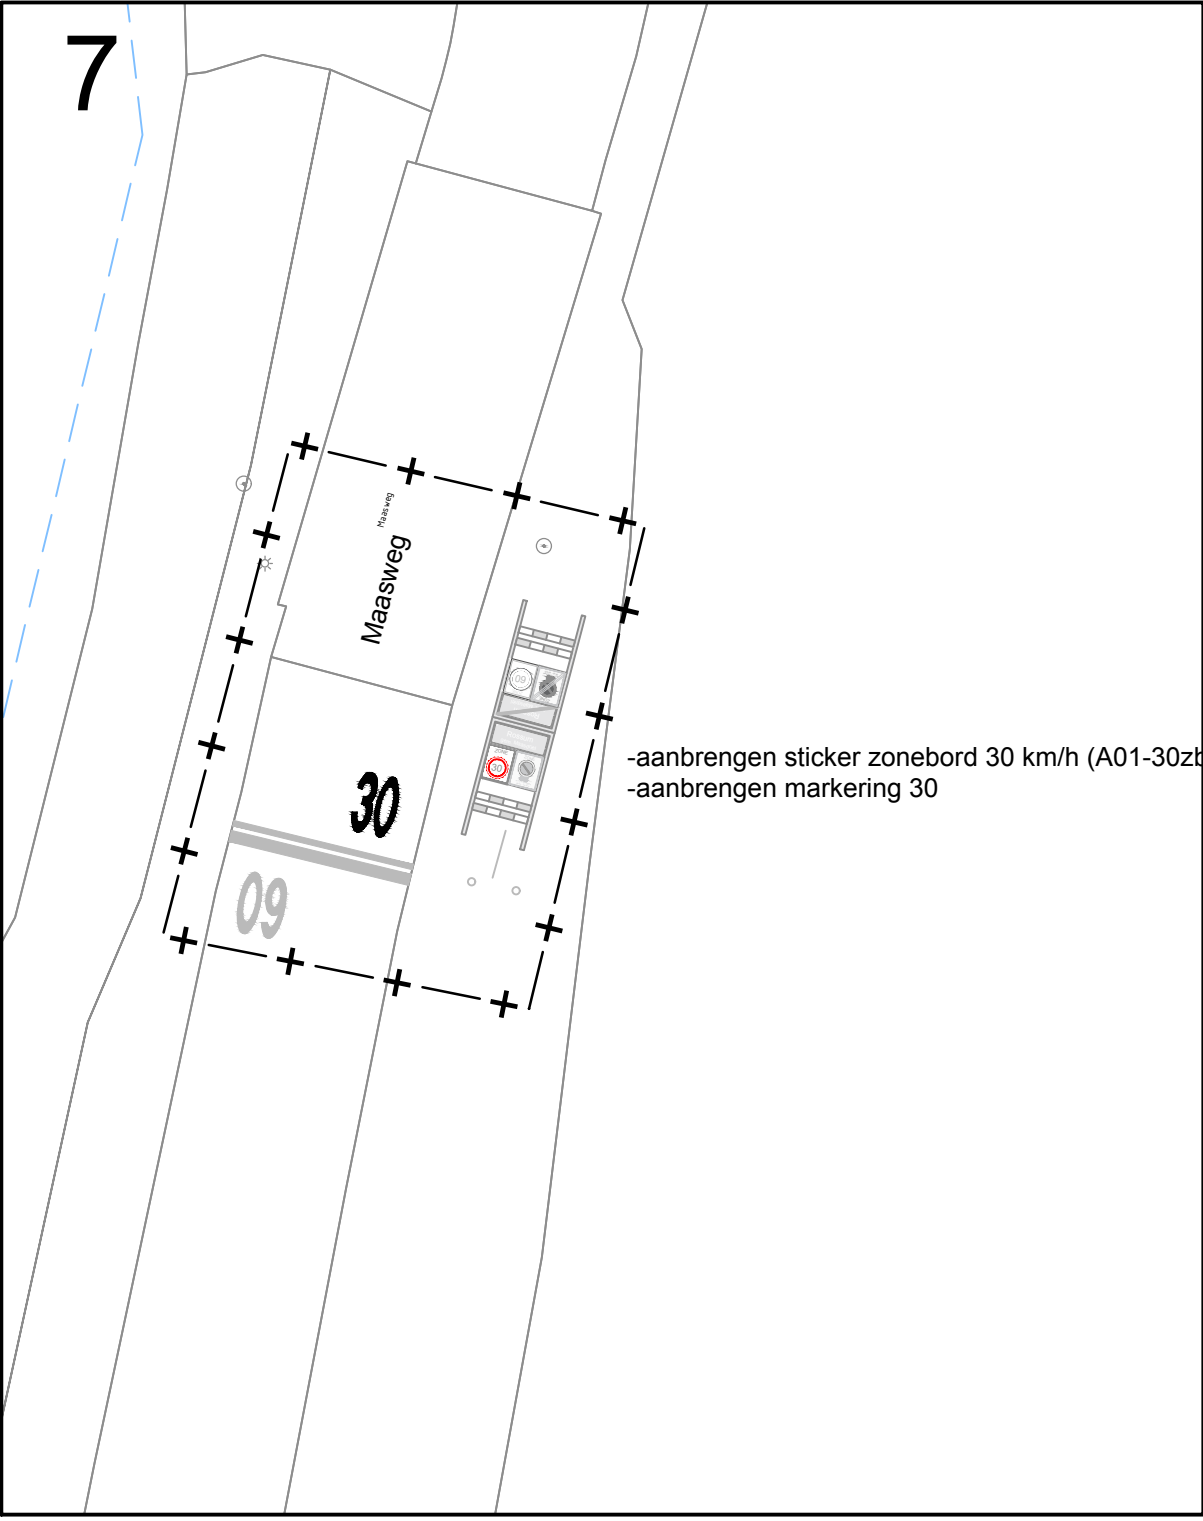
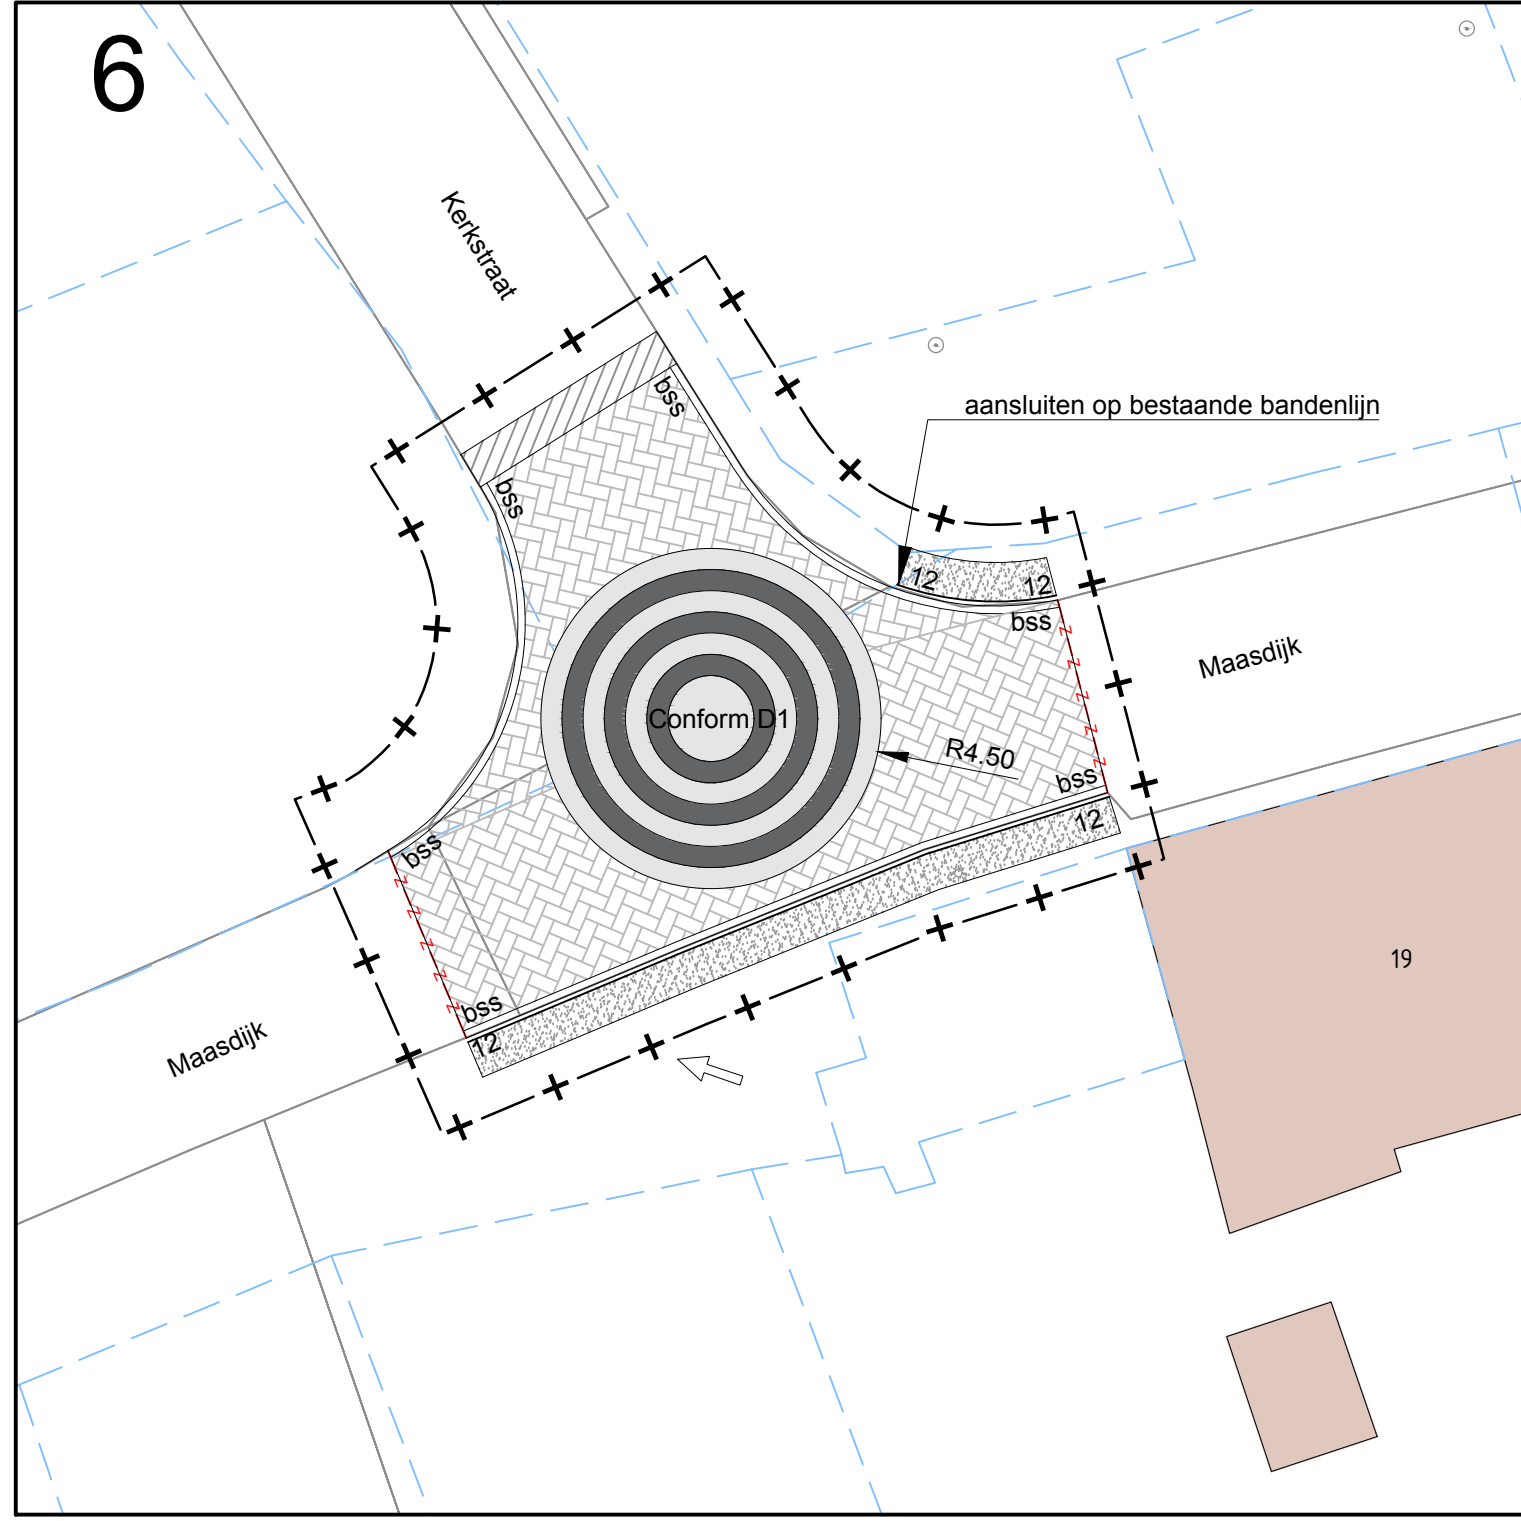
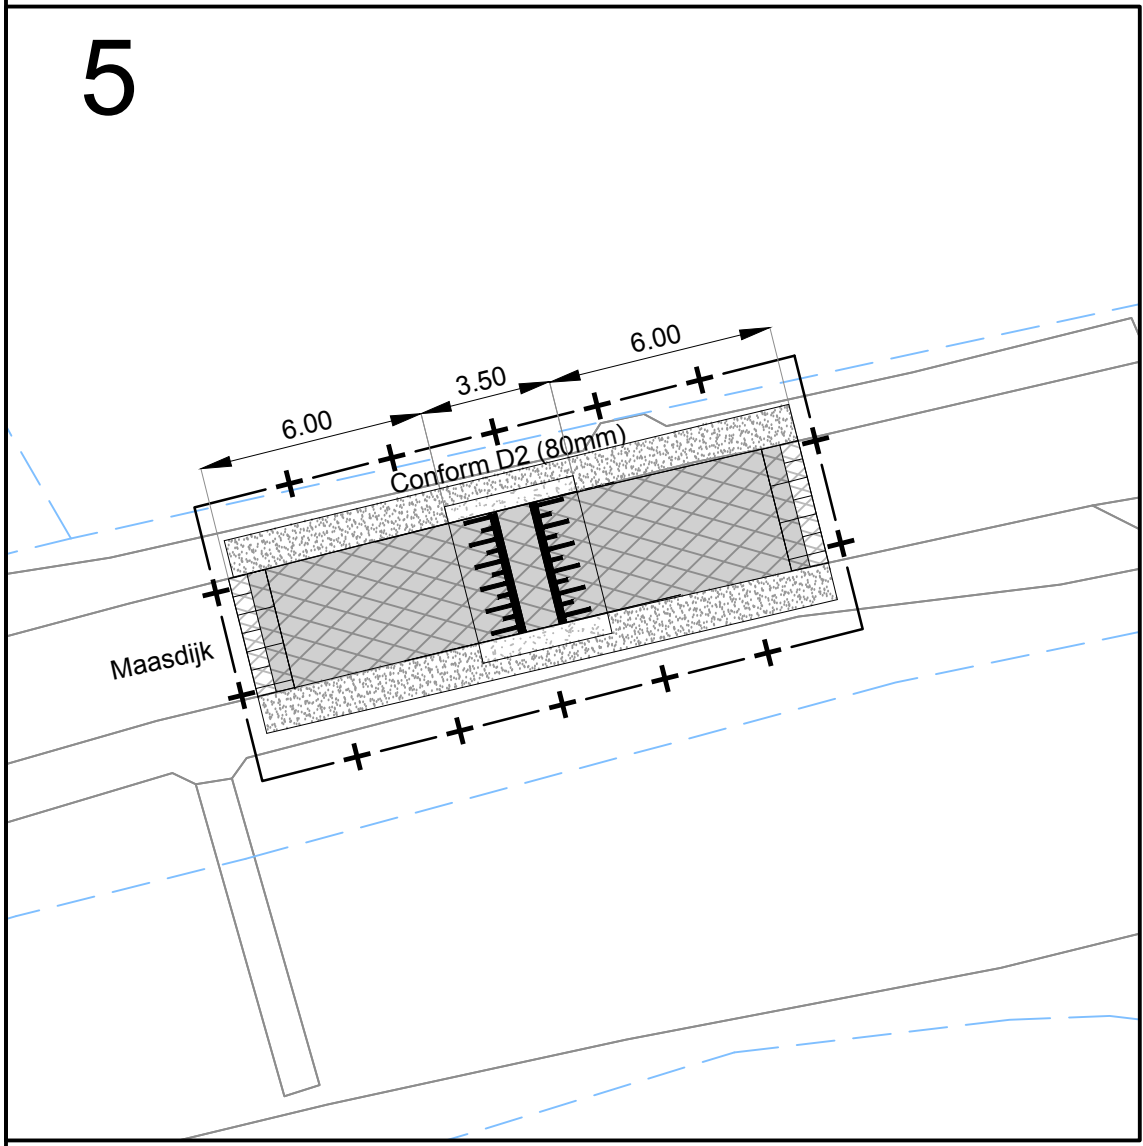
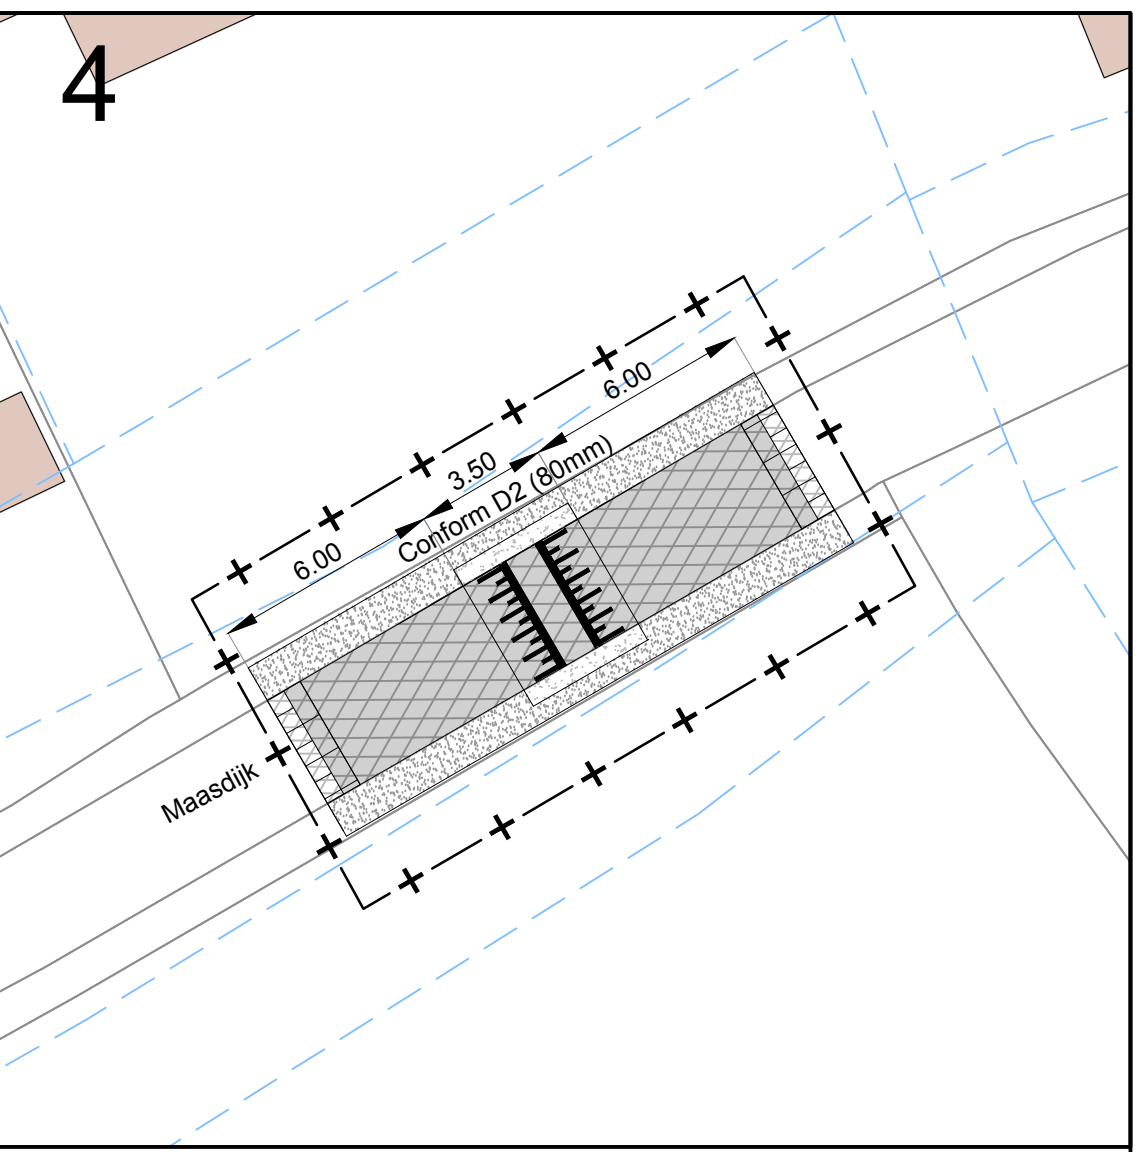
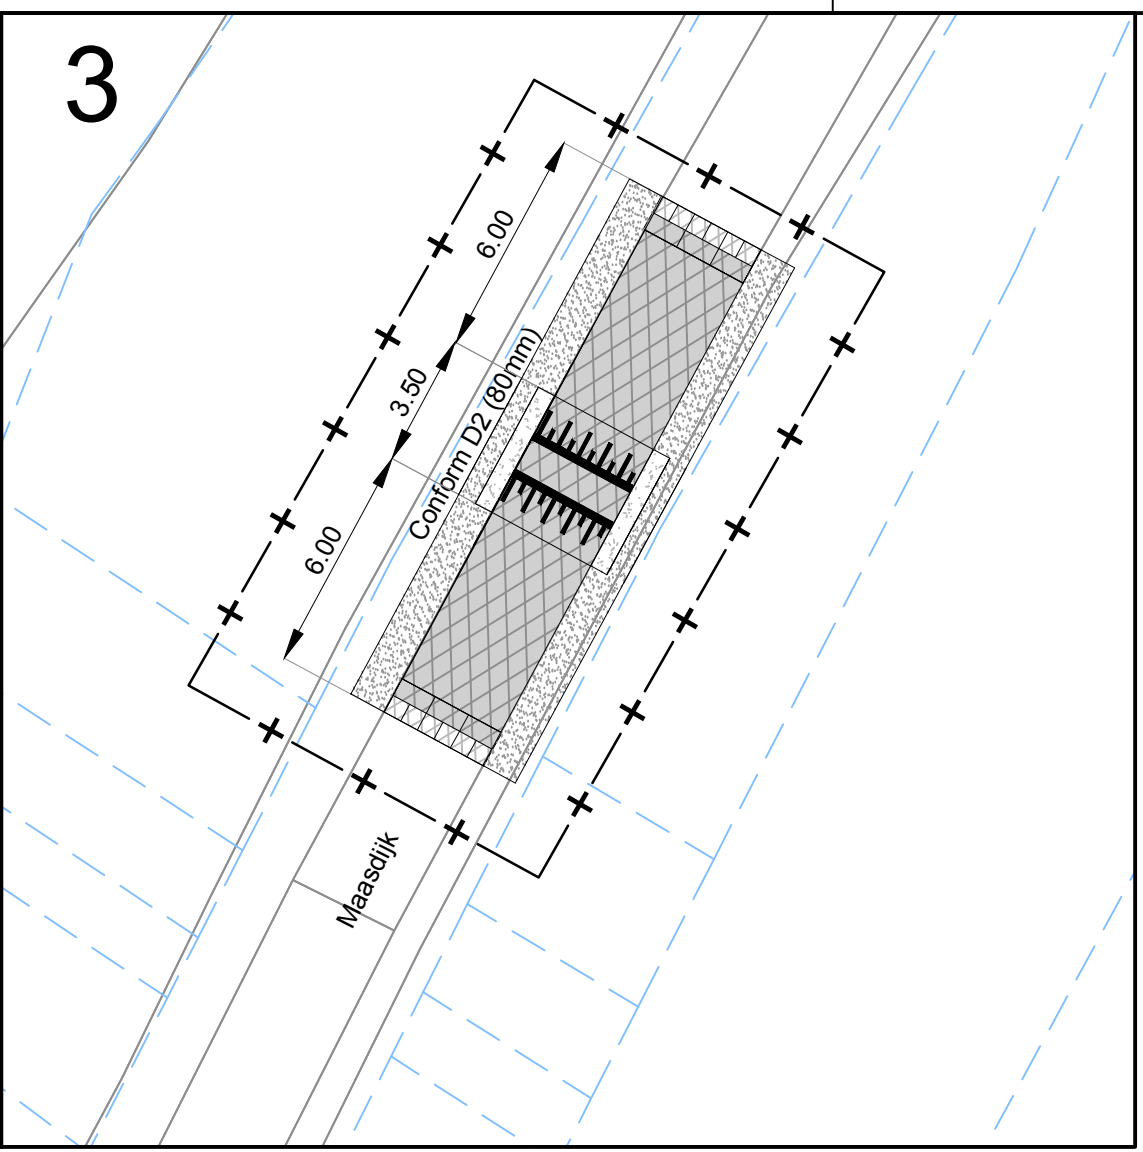
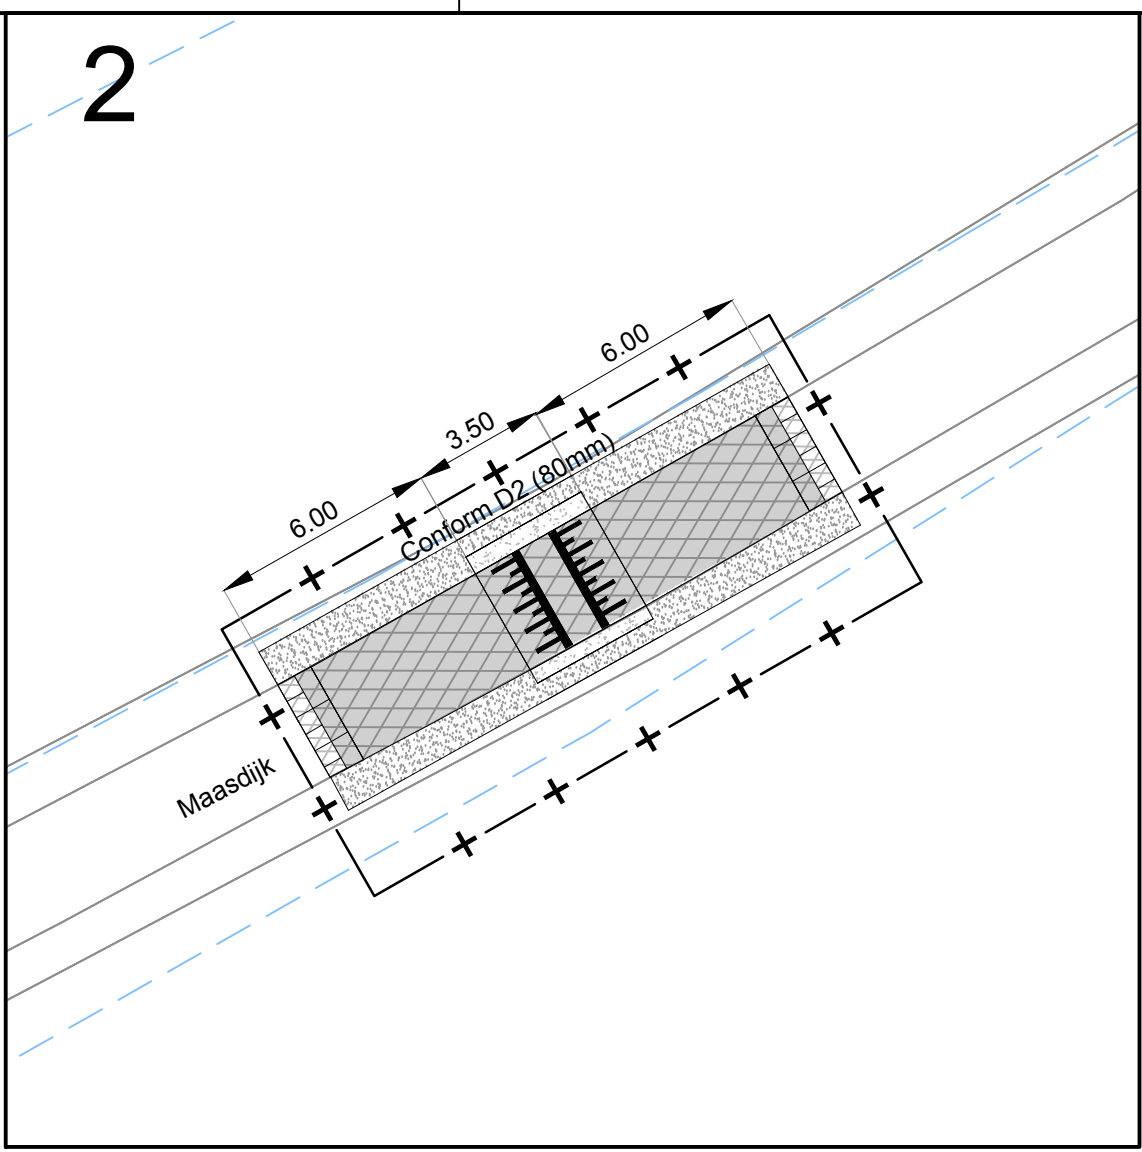
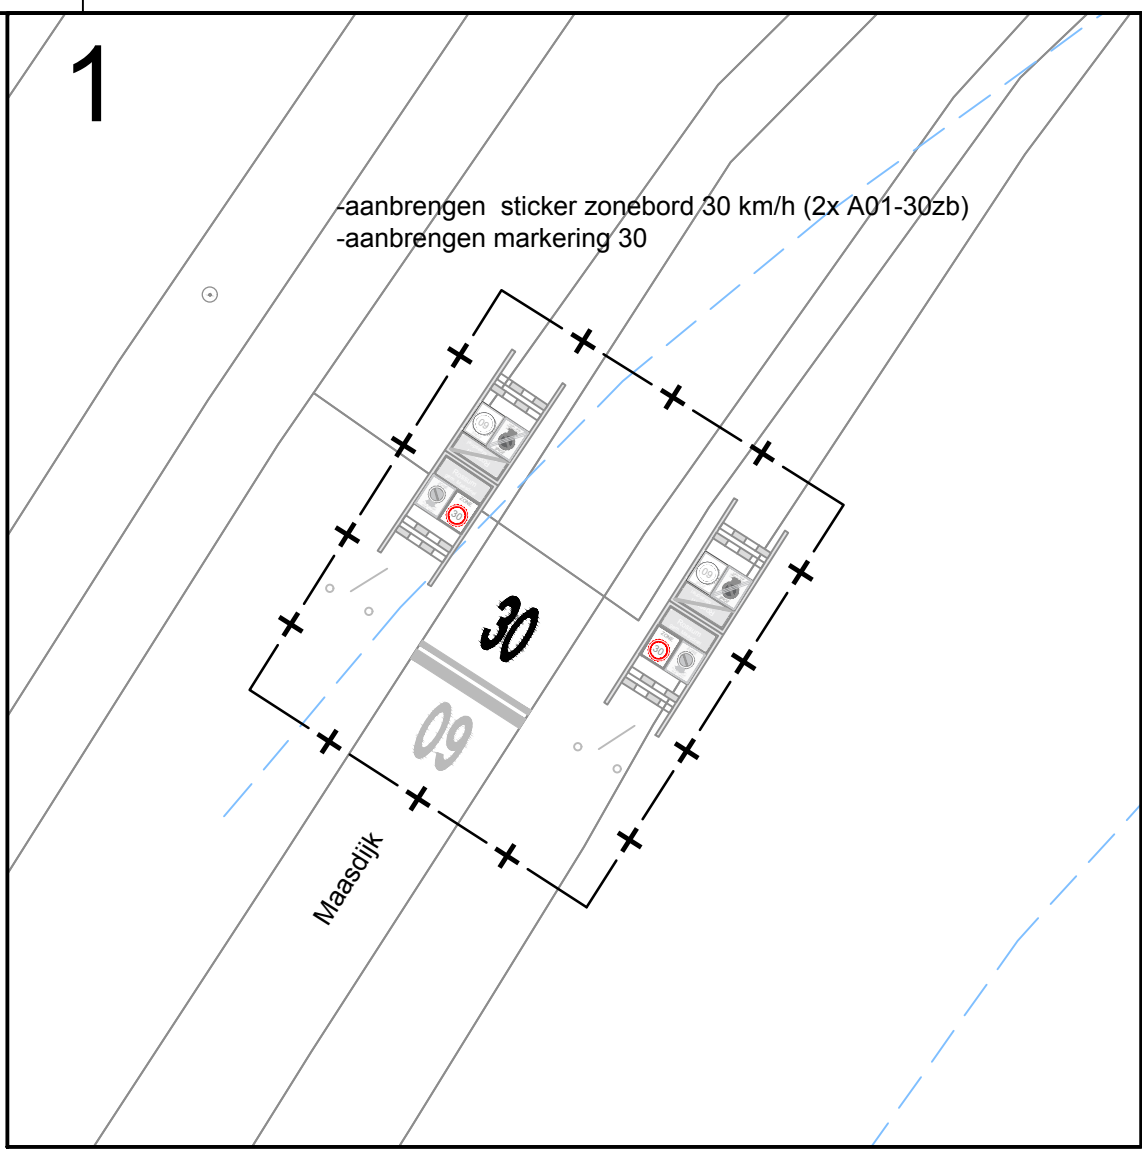


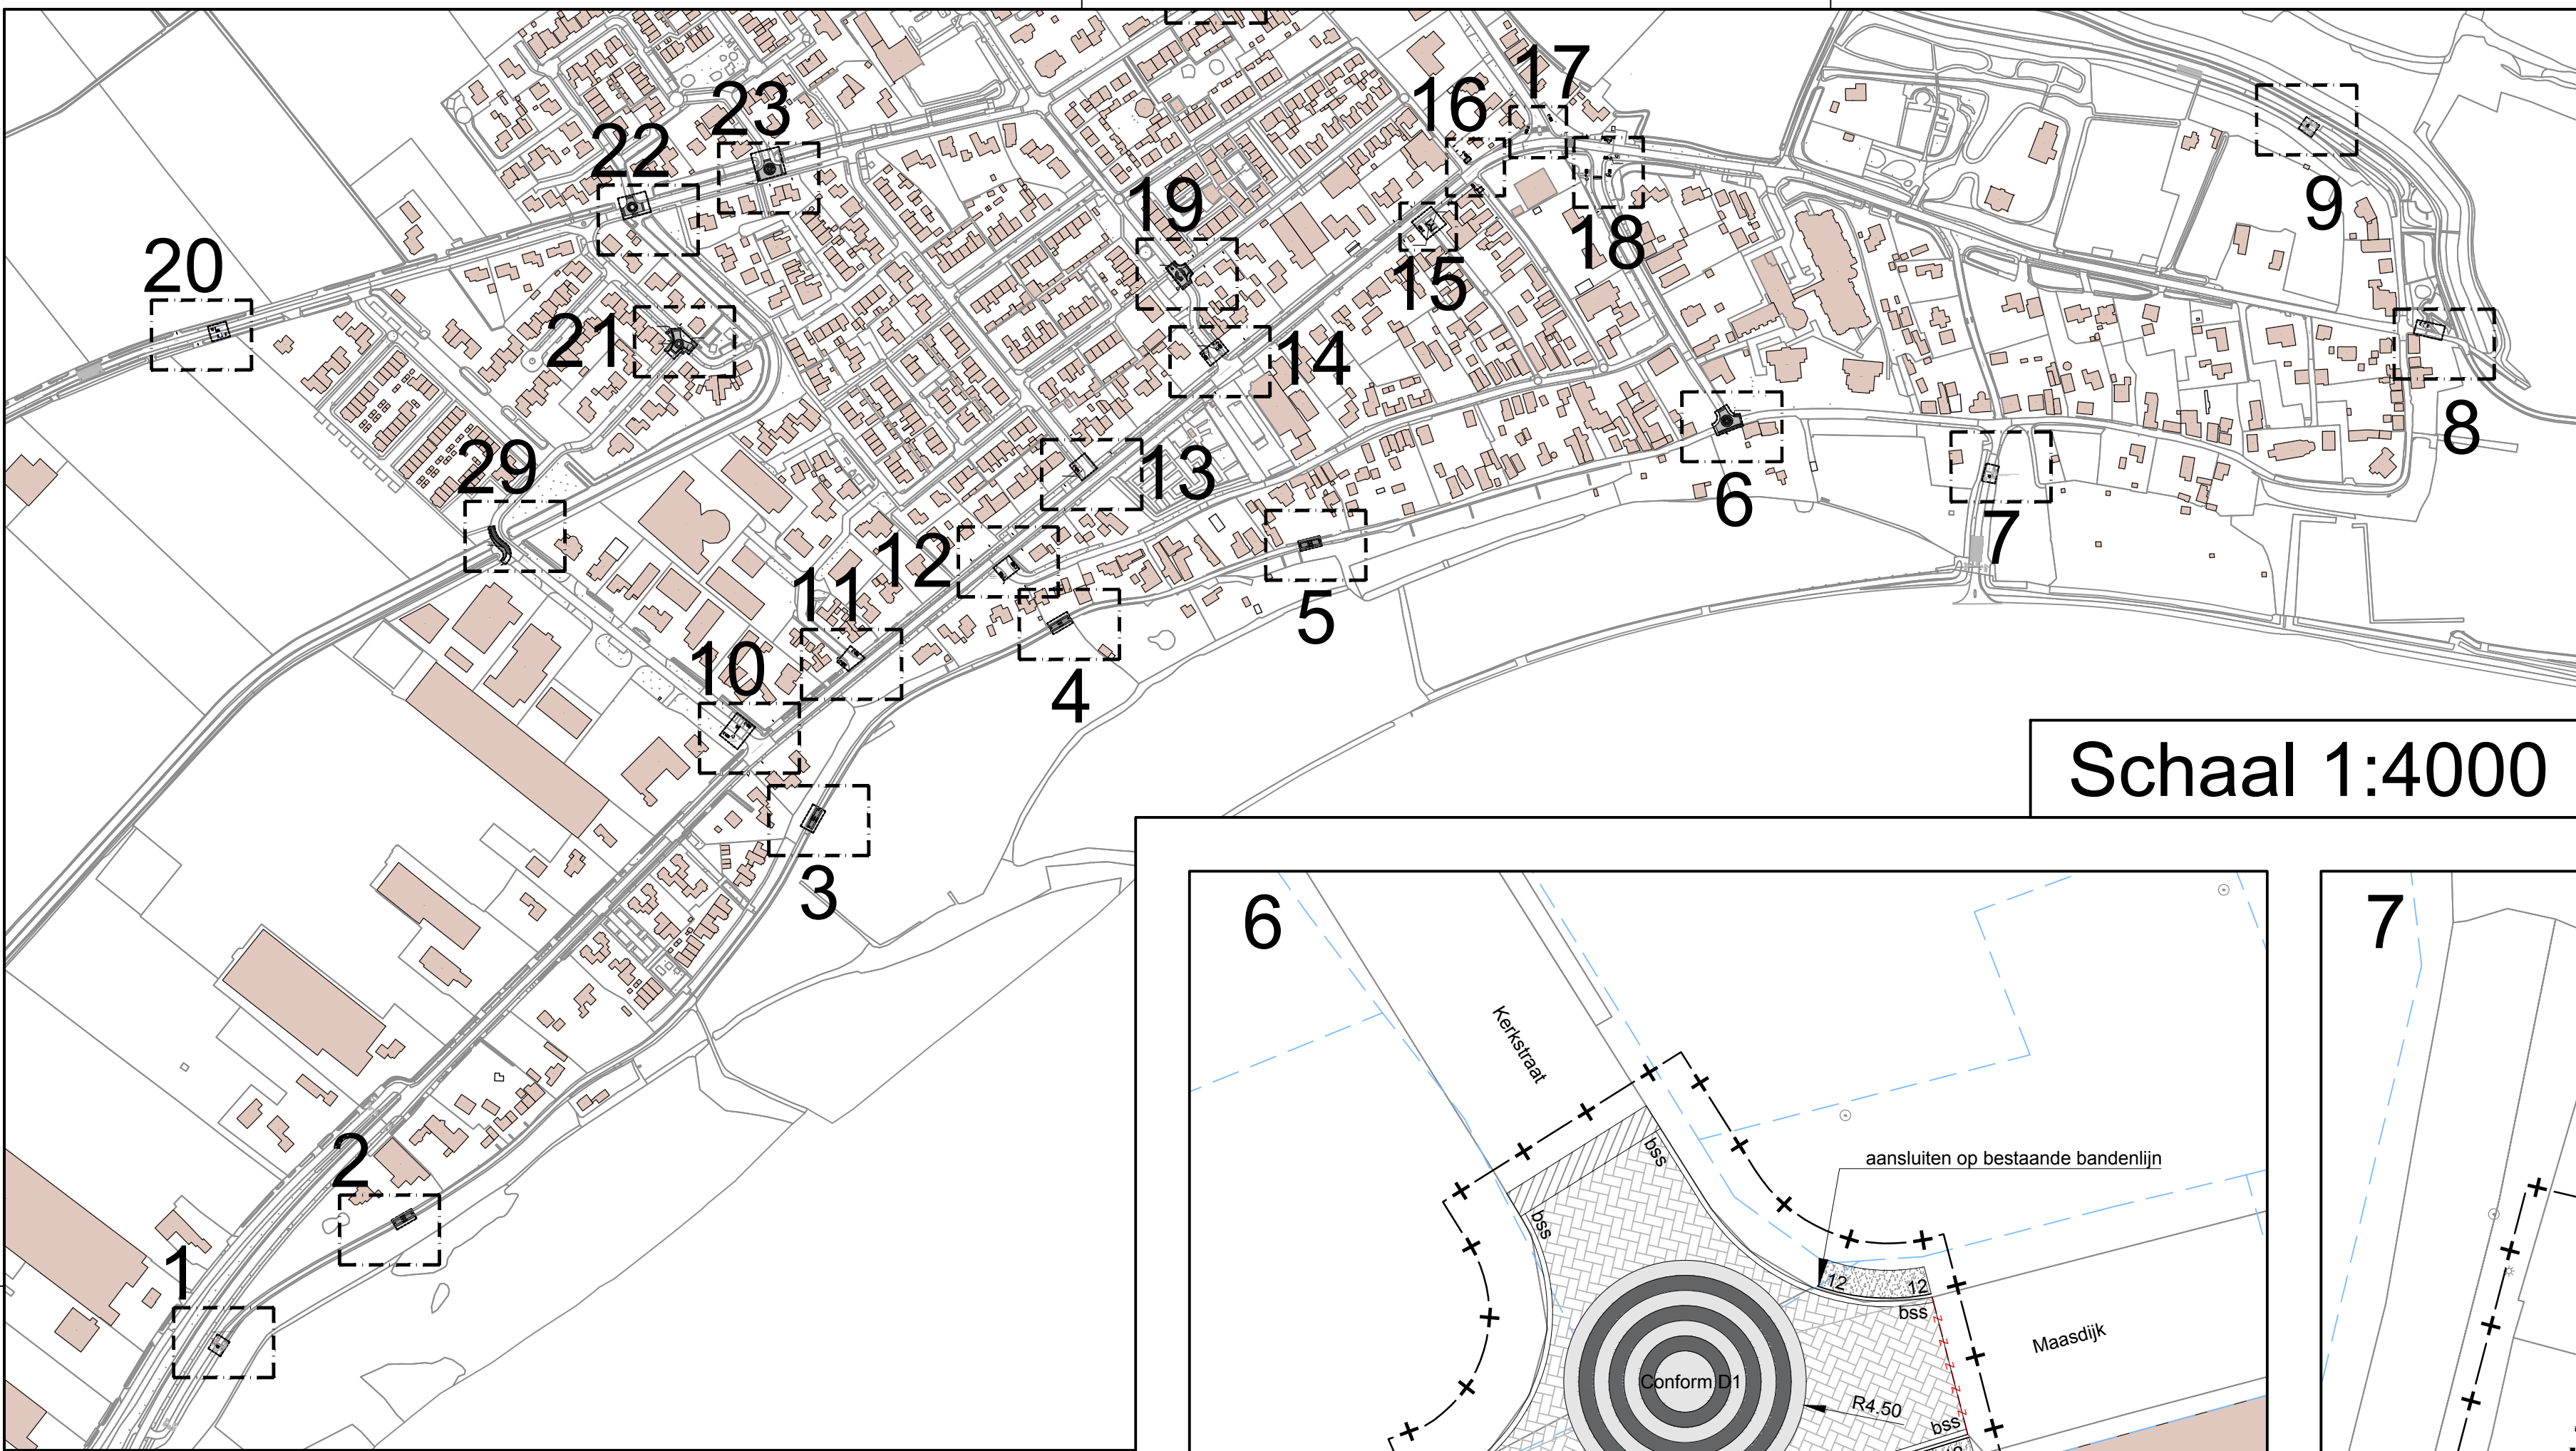

Legenda

- Asfalt - aanbrengen deklaag (drempel)
- Asfalt - aanbrengen dek- en tussenlaag (drempel)
- Betonstraatstenen df - halfsteensverband - wit - punaise
- Betonstraatstenen df - halfsteensverband - antraciet - punaise
- Betonstraatstenen kf - keperverband - kleur grijs - rijbaan
- Straatbakstenen df - halfsteensverband - roodbruin - MIVA inrit
- Straatbakstenen kf - keperverband - roodbruin - rijbaan
- Betontegels 300x300x60 mm - grijs - trottoir
- Herstraten elementenverharding
- Herstellen berm
- Halfverharding
- Herstellen groenvak
- Opelutband - 100x200 mm
- Opelutband - 120x250 mm
- Trottoirband - 130/150x250 mm
- Rollaag - 1 strek betonstraatstenen kf - grijs
- Rollaag - 1 strek straatbakstraatstenen kf - roodbruin
- Aanzet frezen
- Asfalt zagen
- Op hoogte stellen putrand
- Ant parkerpaaltje
- Scheiding materialen
- Verplaatsen lichtmast
- Werkgrens
- Aanbrengen boombescherming
- Bebouwing
- Kadestrale grenzen
- Inrit
- Handhaven kalk

Verklaring

- Indien geen bochtstraal is aangegeven geldt R: 1 m;
- Maten in meters, peilen in meters t.o.v. N.A.P., diameters in millimeters, tenzij anders aangegeven;
- Exacte locatie inritten in het werk te bepalen;
- Locatie lichtmasten en bomen ter informatie aangegeven;
- Uitgangspunt bij aansluiten bestaande op nieuwe situatie is 1,0 m herstraten.

RA+ ingenieurs

Opdrachtgever: **Gemeente Maasdriel**

Project: **30-zone Rossum**

Onderdeel: **Verhardingstekening Blad 1**

Getekend: M.Cu d.d. 13-09-2023 Schaal: 1:200 Projectnr.: 21892.1 Tekeningnr.: GVP-03-TEK-02

Revisie: 0 d.d. 30-01-2023 Formaat: A0 Blad 1 van 2

Status: Definitief Gev.: J.Ja Gez.: J.Ja Dte.: 30-zone Rossum/F. Bestelblad: 21. Tekeningen

Vestiging Vught
De Ring 12
5261 LM Vught
073-2200055
ra-plus.nl

N