
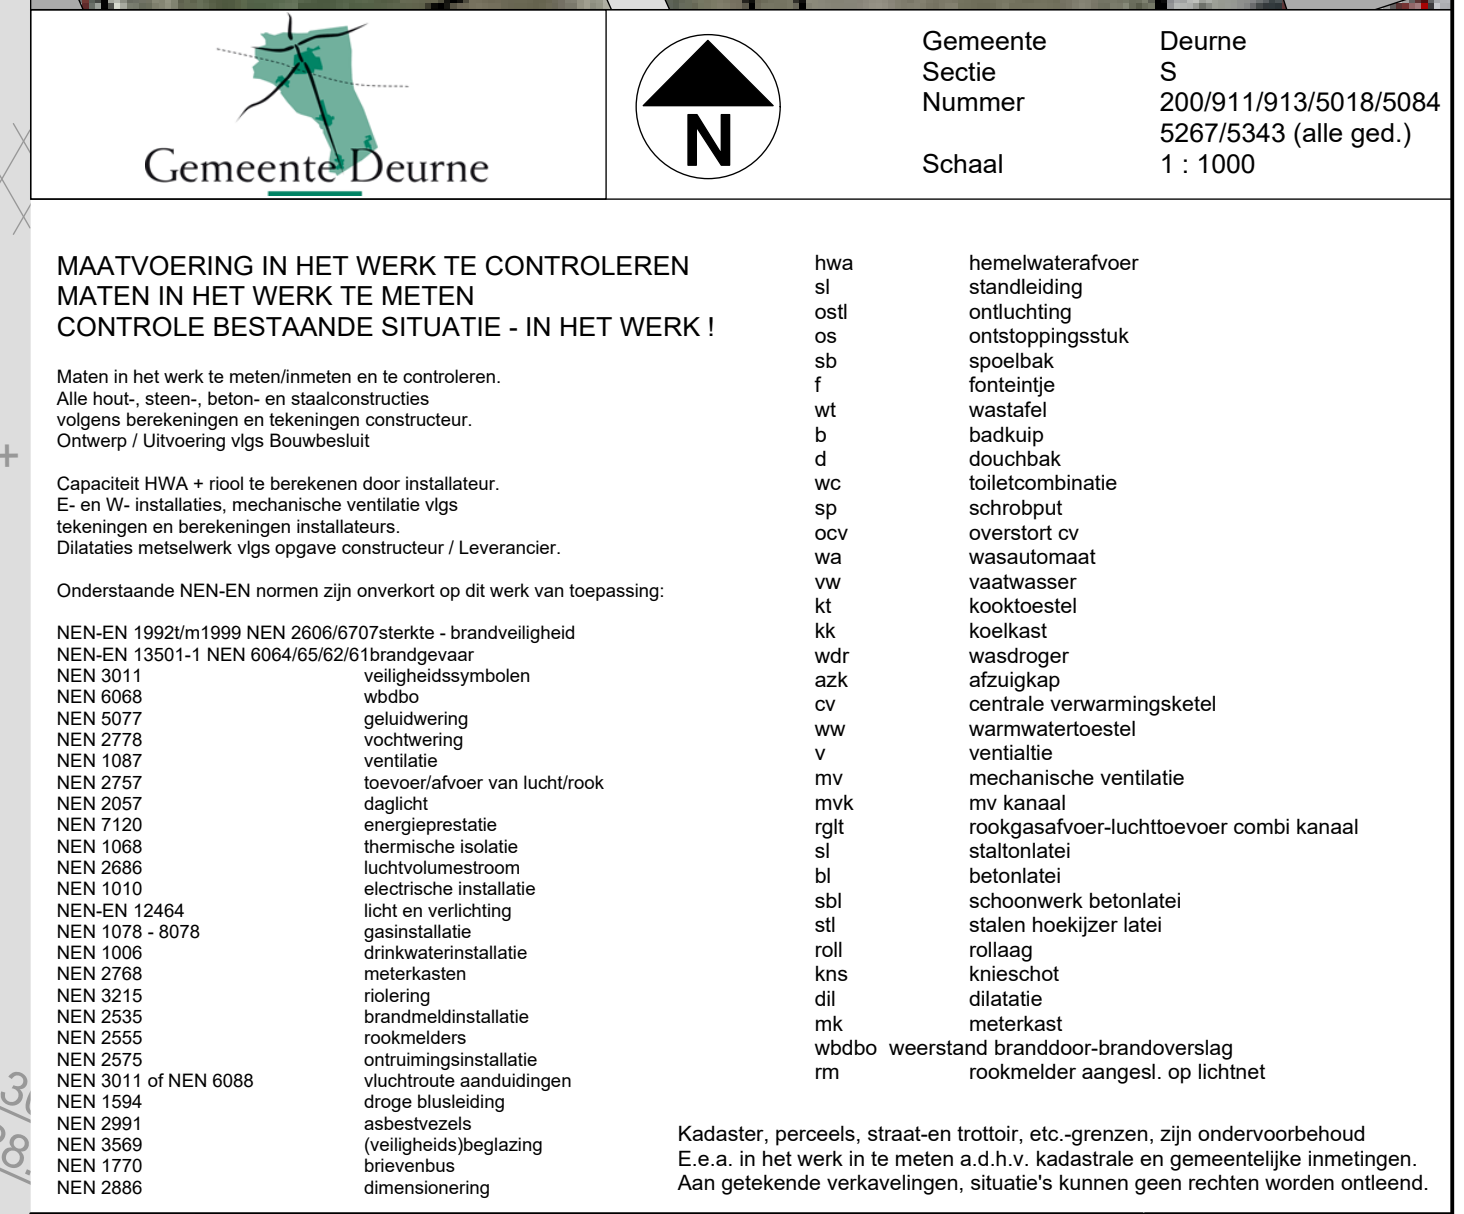


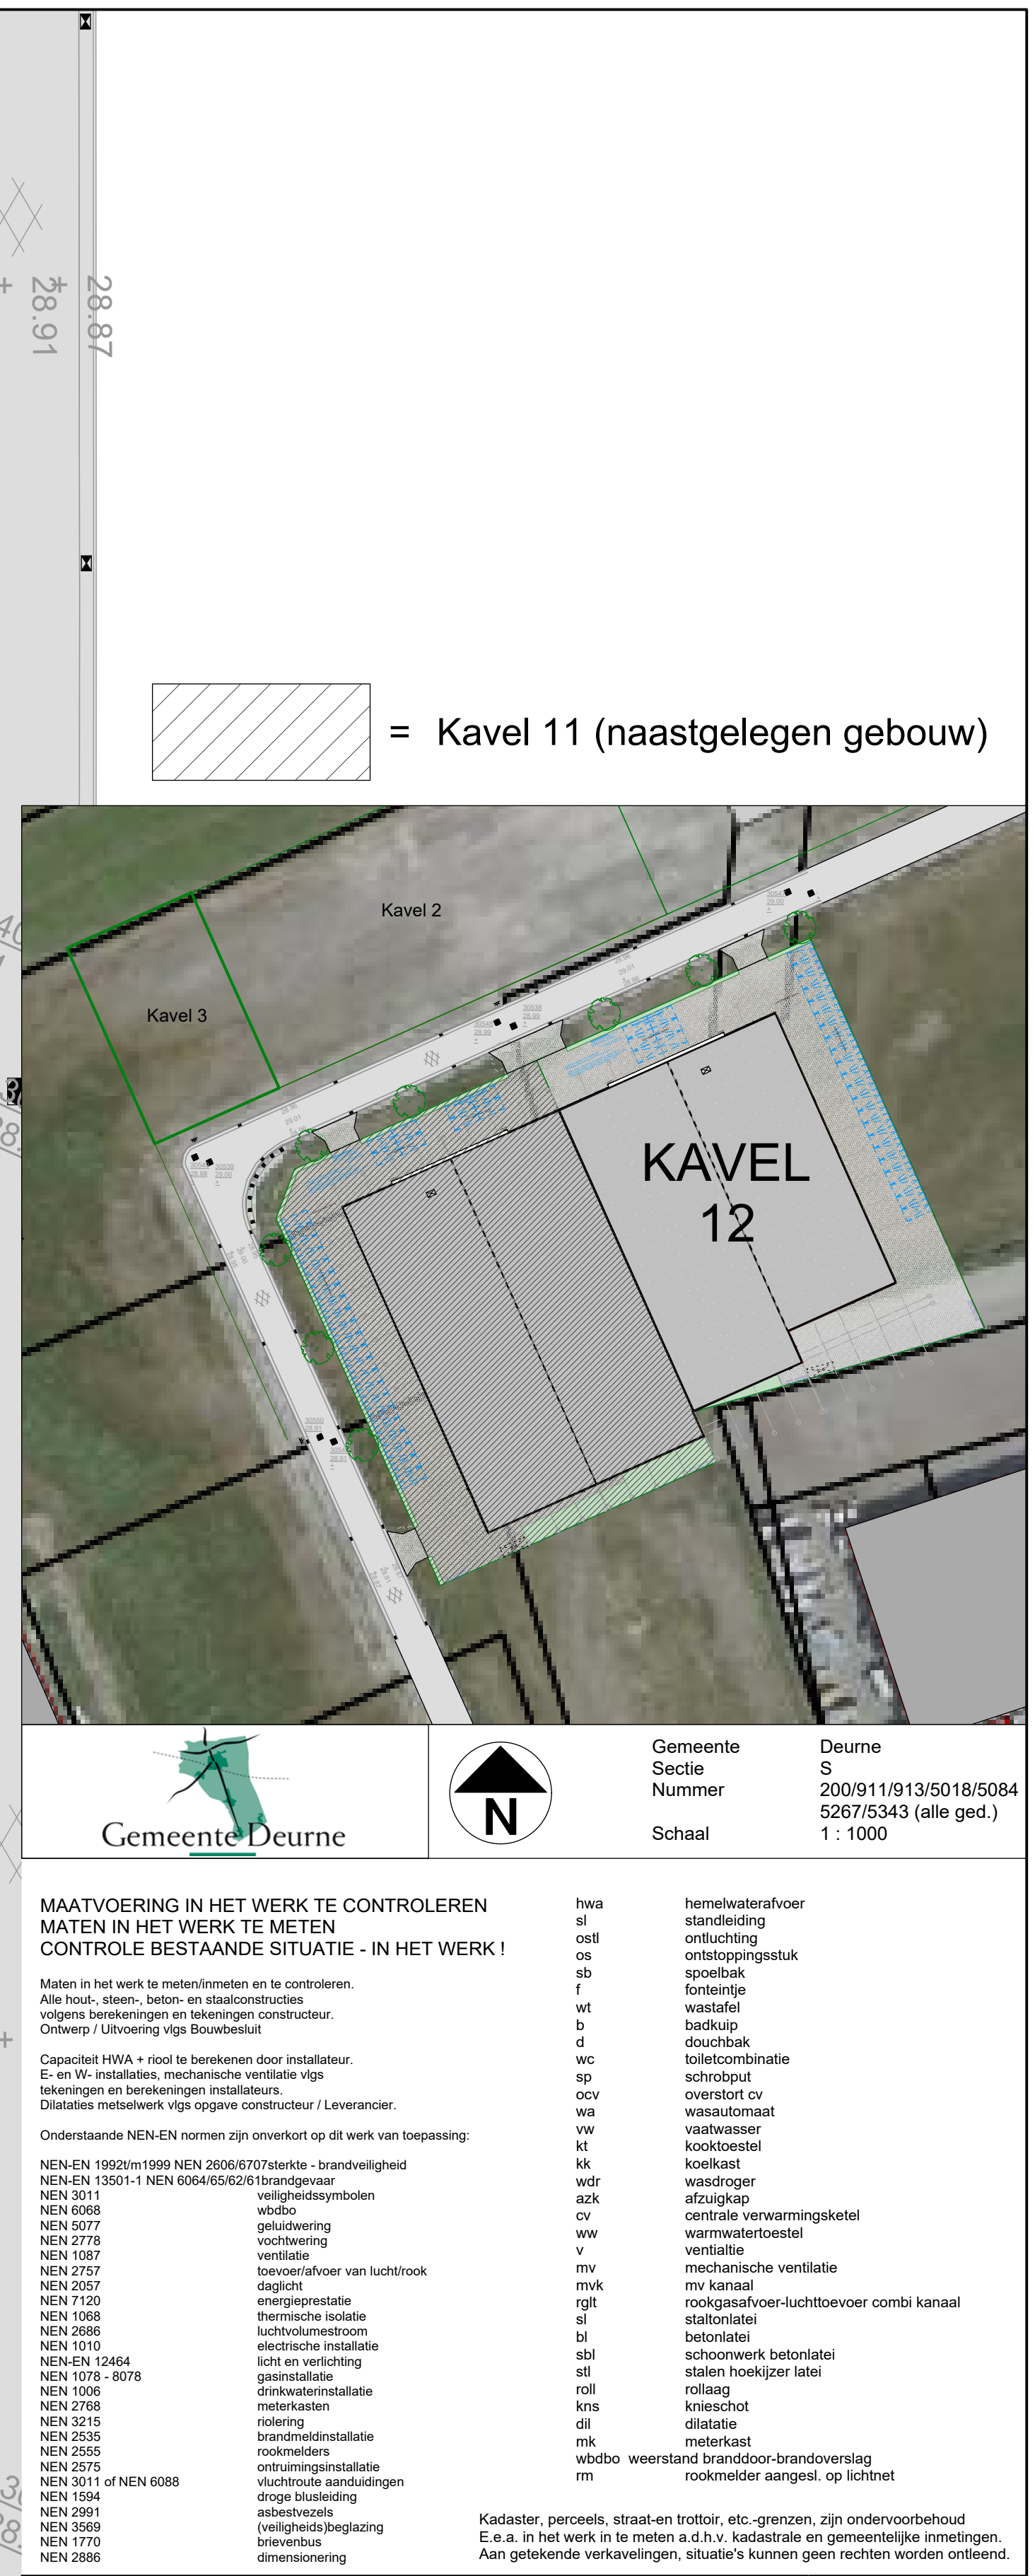

Bouwbuuro Z⁺

Opdrachtgever:			E info@burozplus.nl I www.burozplus.nl
Project:	Nieuwbouw bedrijfspand Bedrijventerrein Willige Laagt Kavel 12 te Liessel		KvK 12046852
Onderdeel:	BESTEKTEKENING - SITUATIE / TERREININRICHTING		
Schaal:	1 : 200 841x594		
Datum:	13-11-2023	Gewijzigd:	Tek.nr.: B-00
Architectuur - Tekenburo - Projectmanagement			