


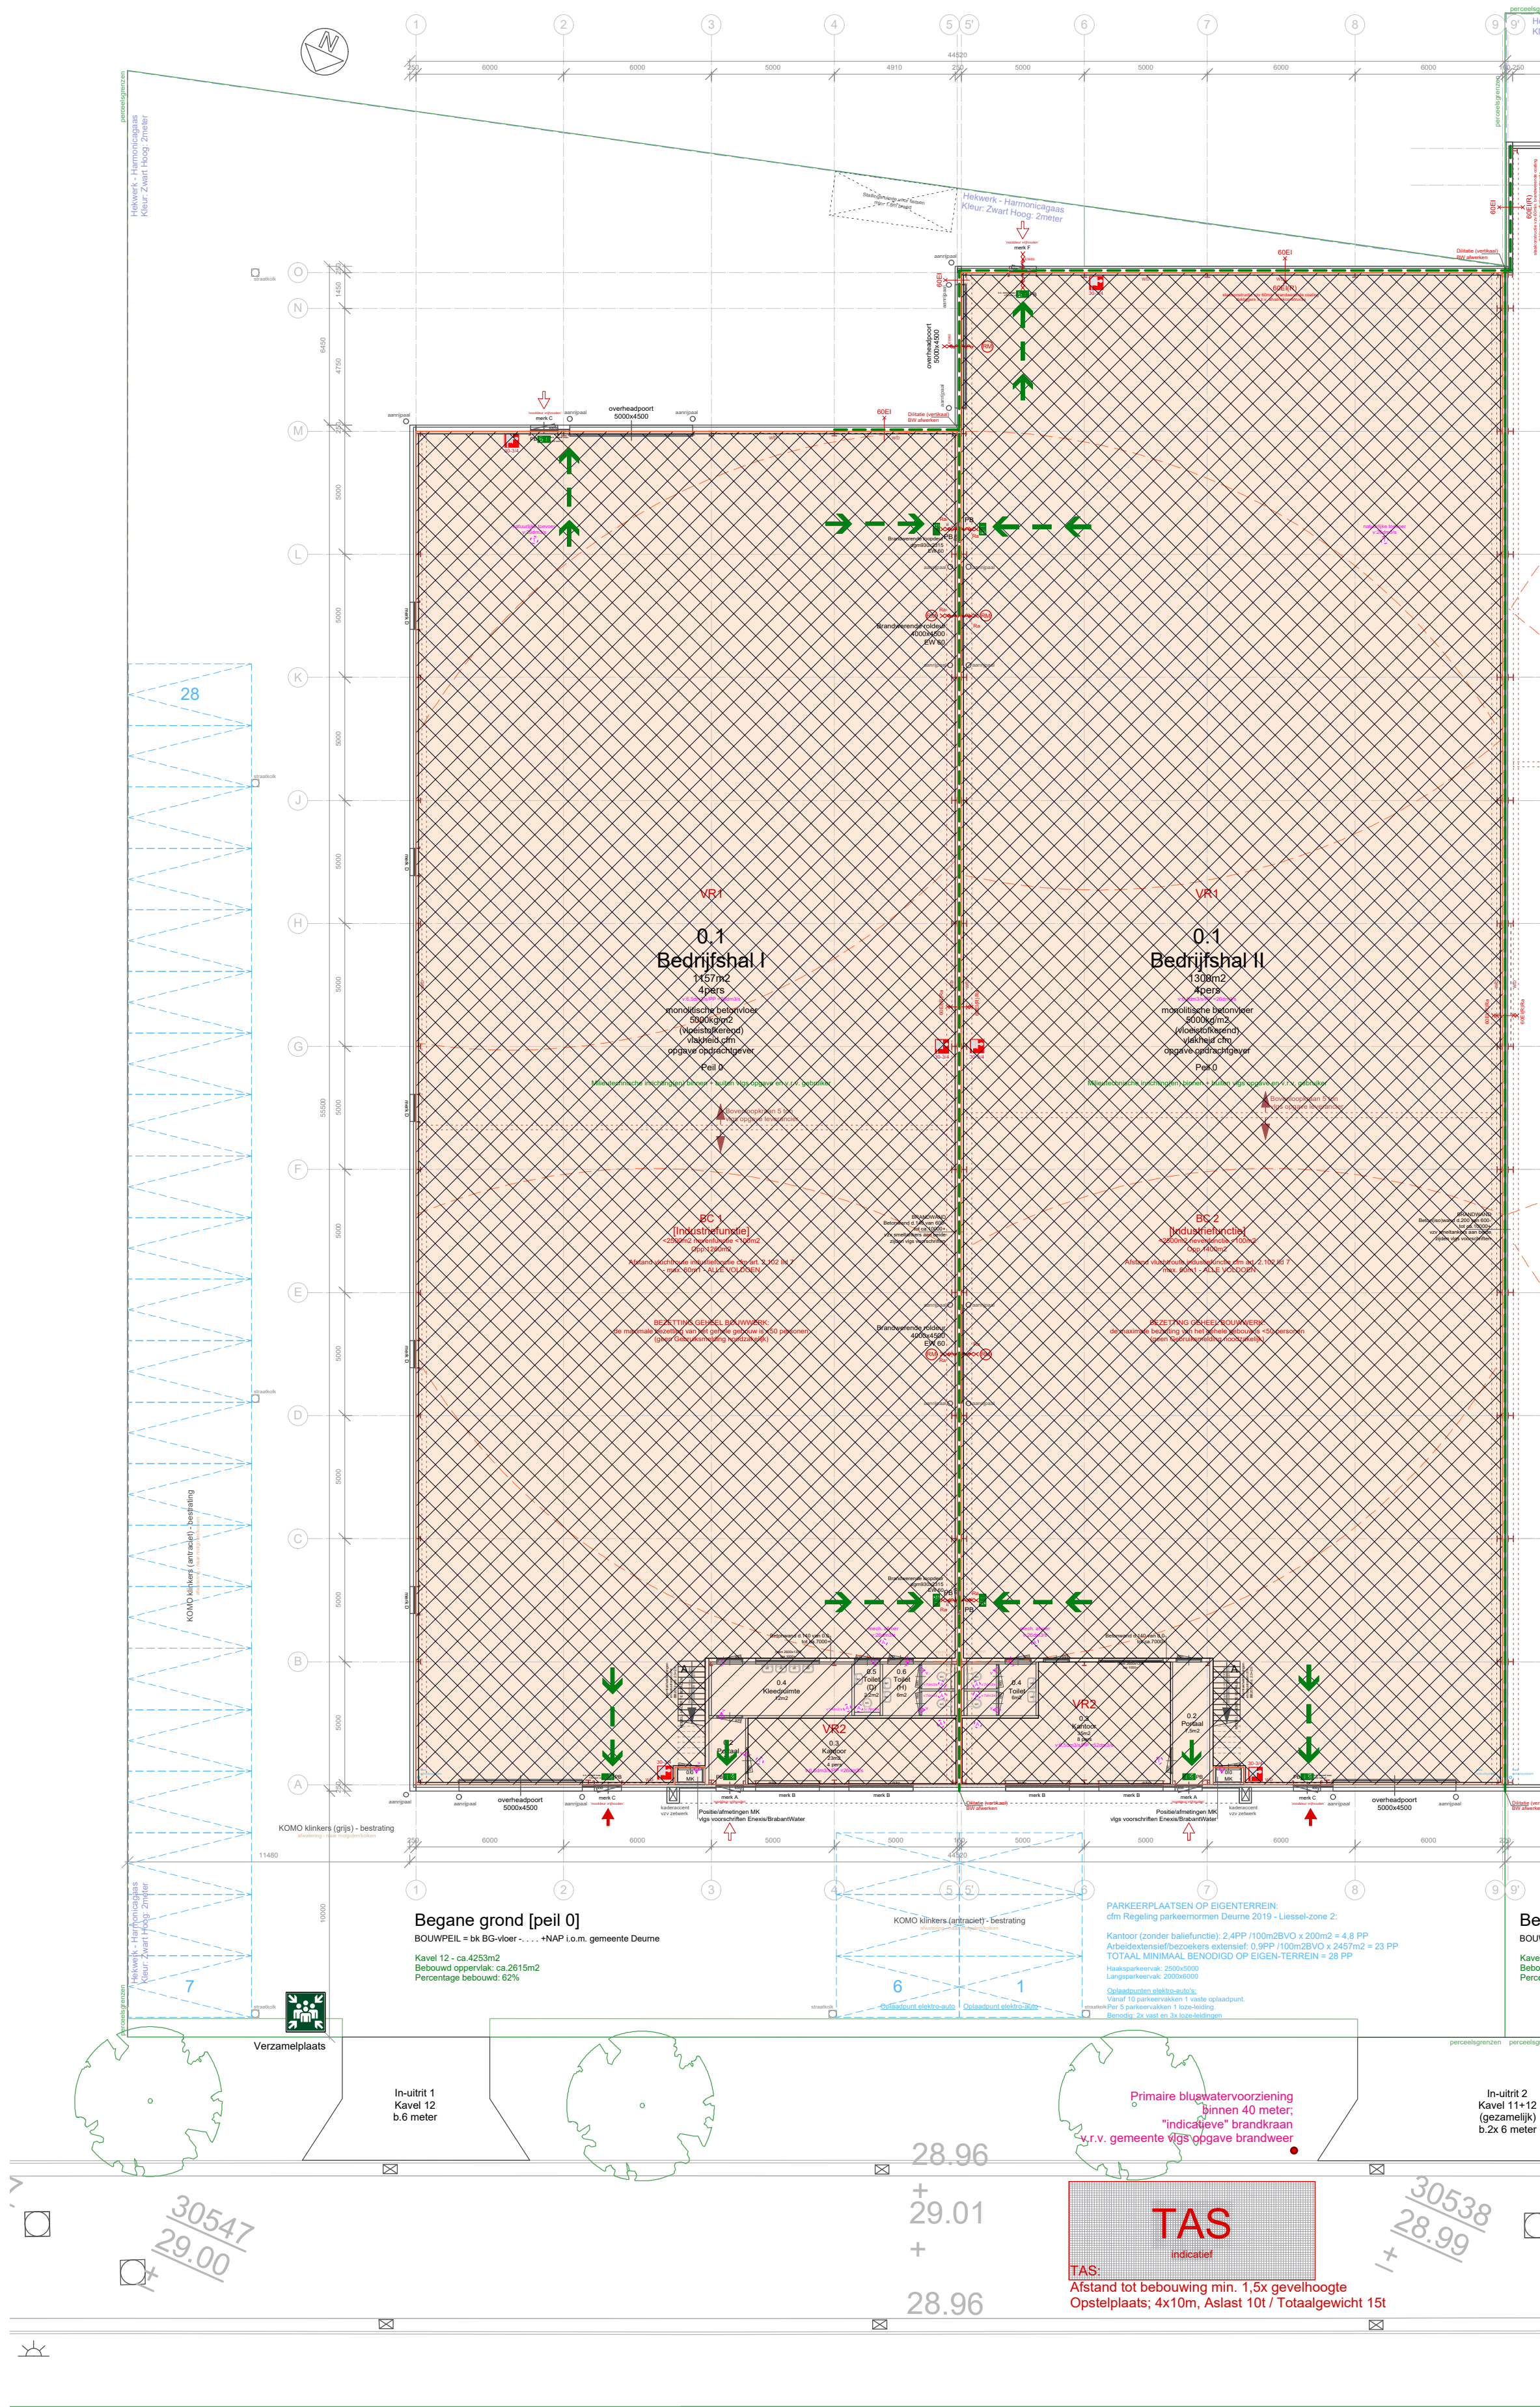


BOUWBESLUIT

- GEBRUIKSGBIED
- VERBLIJFSRUIMTE
- FUNCTIES - zie tabel/bestektekening
- Ventilatie - zie bestektekening
- GEBRUIKSFUNCTIES
- Overige gebruiksfunctie
- Industriefunctie

BRANDVEILIGHEID

RENVOOI - BOUWBESLUIT NIEUWBOUW - INDUSTRIEFUNCTIE	
	- transparentverlichting "pictogram" met accu, 1 uur NEN 1838-6088 - cfm NEN 3011
	- opschrift vluchtroute vrijhouden conform NEN 3011
	- brandslaghaspel b.v. lengte 30m - 3/4" of anders aangegeven
	- WDBO 60min., of anders aangegeven,
	- brandweeringang
	- vluchtroute van binnenuit te openen zonder losse voorwerpen (paniekbeslag) NEN-EN 179
WBDO volgens NEN 6069 en Rookdichtheid Ra volgens NEN 6075.	
Afstand vluchtroute industriefunctie cfm Art.2.102 lid.7 - max. 60m1	
- ALLE VOLDOEN	
Dekking brandslanghaspel: 30m= 30/1,5 + 5m = 25 meter	

= Kavel 11 (naastgelegen gebouw)

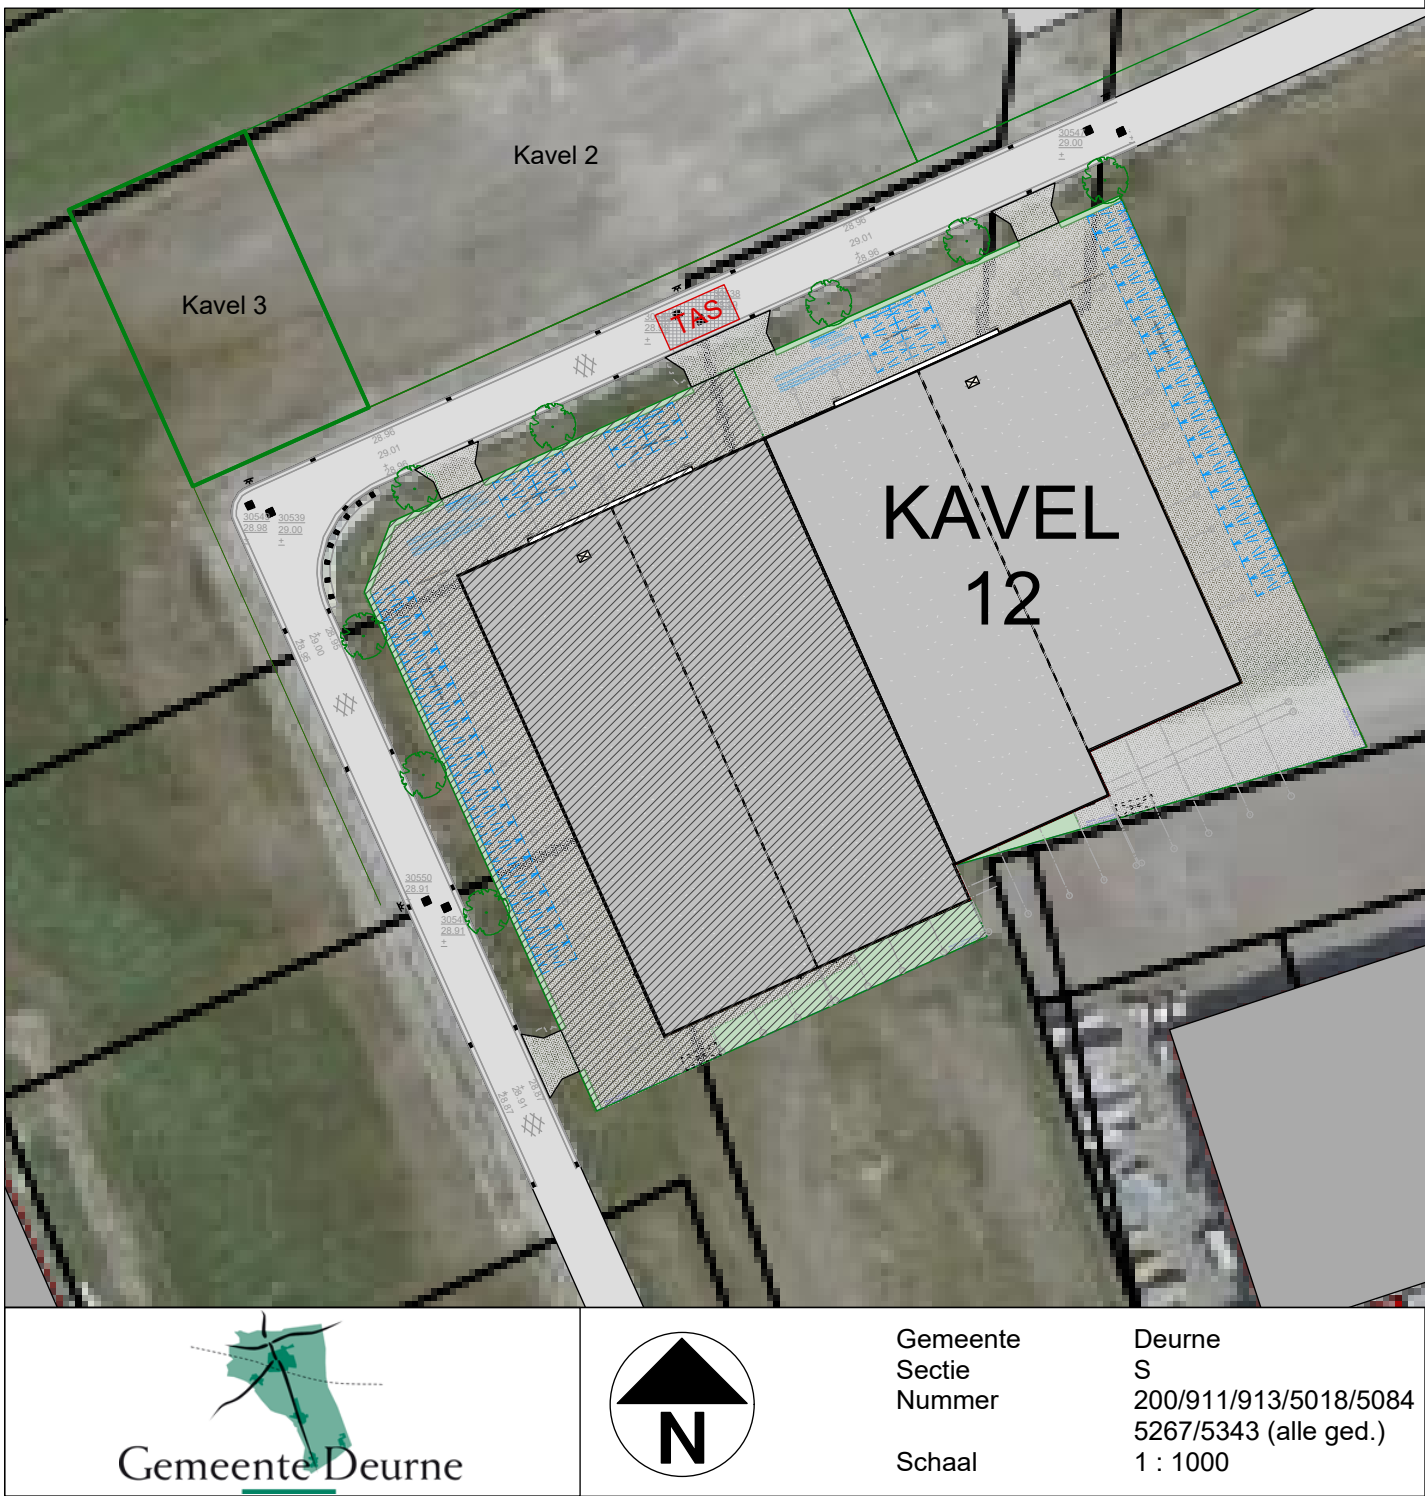

RUIMTE	Nr	Gebruiksfunctie	BB-Benaming	oppervlakte	ventilatie eis/pp	personen	V eis
KAVEL 12 - Bedrijfshal I							
Meterkast	0.0	Overige gebruiksfunctie	Meterruimte	min. 1 m2	1,0dm3/s/m2	n.v.t.	2dm3/s
Bedrijfshal	0.1	Industriefunctie	Verblifruimte	1157 m2	6,5dm3/s/pp	4	26dm3/s
Portaal	0.2	Industriefunctie	Verkeersruimte	7,5 m2	n.v.t.	n.v.t.	n.v.t.
Kantoor	0.3	Industriefunctie	Verkeersruimte	35 m2	6,5dm3/s/pp	8	52dm3/s
Kleedruimte	0.4	Industriefunctie	Baderuimte	12 m2	14dm3/s	n.v.t.	14dm3/s
Toilet	0.5	Industriefunctie	Toiletruimte	2,2 m2	7dm3/s	n.v.t.	7dm3/s
Toilet	0.6	Industriefunctie	Toiletruimte	6 m2	7dm3/s	n.v.t.	7dm3/s
Kantoor	1.1	Industriefunctie	Verblifruimte	42,5 m2	6,5dm3/s/pp	8	52dm3/s
Berging	1.2	Industriefunctie	Bergingruimte	7,5 m2	geen	n.v.t.	7dm3/s
KAVEL 12 - Bedrijfshal II							
Meterkast	0.0	Overige gebruiksfunctie	Meterruimte	min. 1 m2	1,0dm3/s/m2	n.v.t.	2dm3/s
Bedrijfshal	0.1	Industriefunctie	Verblifruimte	1300 m2	6,5dm3/s/pp	4	26dm3/s
Portaal	0.2	Industriefunctie	Verkeersruimte	4 m2	n.v.t.	n.v.t.	n.v.t.
Kantoor	0.3	Industriefunctie	Verkeersruimte	23 m2	6,5dm3/s/pp	8	52dm3/s
Toilet	0.4	Industriefunctie	Toiletruimte	6 m2	7dm3/s	n.v.t.	7dm3/s
Kantoor	1.1	Industriefunctie	Verblifruimte	42,5 m2	6,5dm3/s/pp	8	52dm3/s
Berging	1.2	Industriefunctie	Bergingruimte	7,5 m2	geen	n.v.t.	7dm3/s

BRANDCOMPARTIMENT - WBDO volgens NEN 6069 en Rookdichtheid Ra volgens NEN 6075		
BC 1	Kavel 12 - Begane grond+Ver	Industriefunctie
BC 2	Kavel 12 - Begane grond+Ver	Industriefunctie
BC <2500m2 - nevenfuncties<100m2 - e.e.a. cfm Bouwbesluit		WBDO eis: 60min.

RENVOOI - ZIE TEKENING B-01

		Adriaan Flinklaan 14 5915 JG Venlo T 077 - 463 82 90 F 077 - 463 82 91
Opdrachtgever:		E info@burozplus.nl
Project:	Nieuwbouw bedrijfspand Bedrijventerrein Willige Laagt Kavel 12 te Liessel	I www.burozplus.nl
Onderdeel:	BESTEKTEKENING - BOUWBESLUIT / BRANDVEILIGHEID	Kvk 12046852
Schaal:	1 : 200 841x594	
Datum:	13-11-2023	Gewijzigd: Tek.nr.: B-04
Architectuur - Tekentburo - Projectmanagement		