


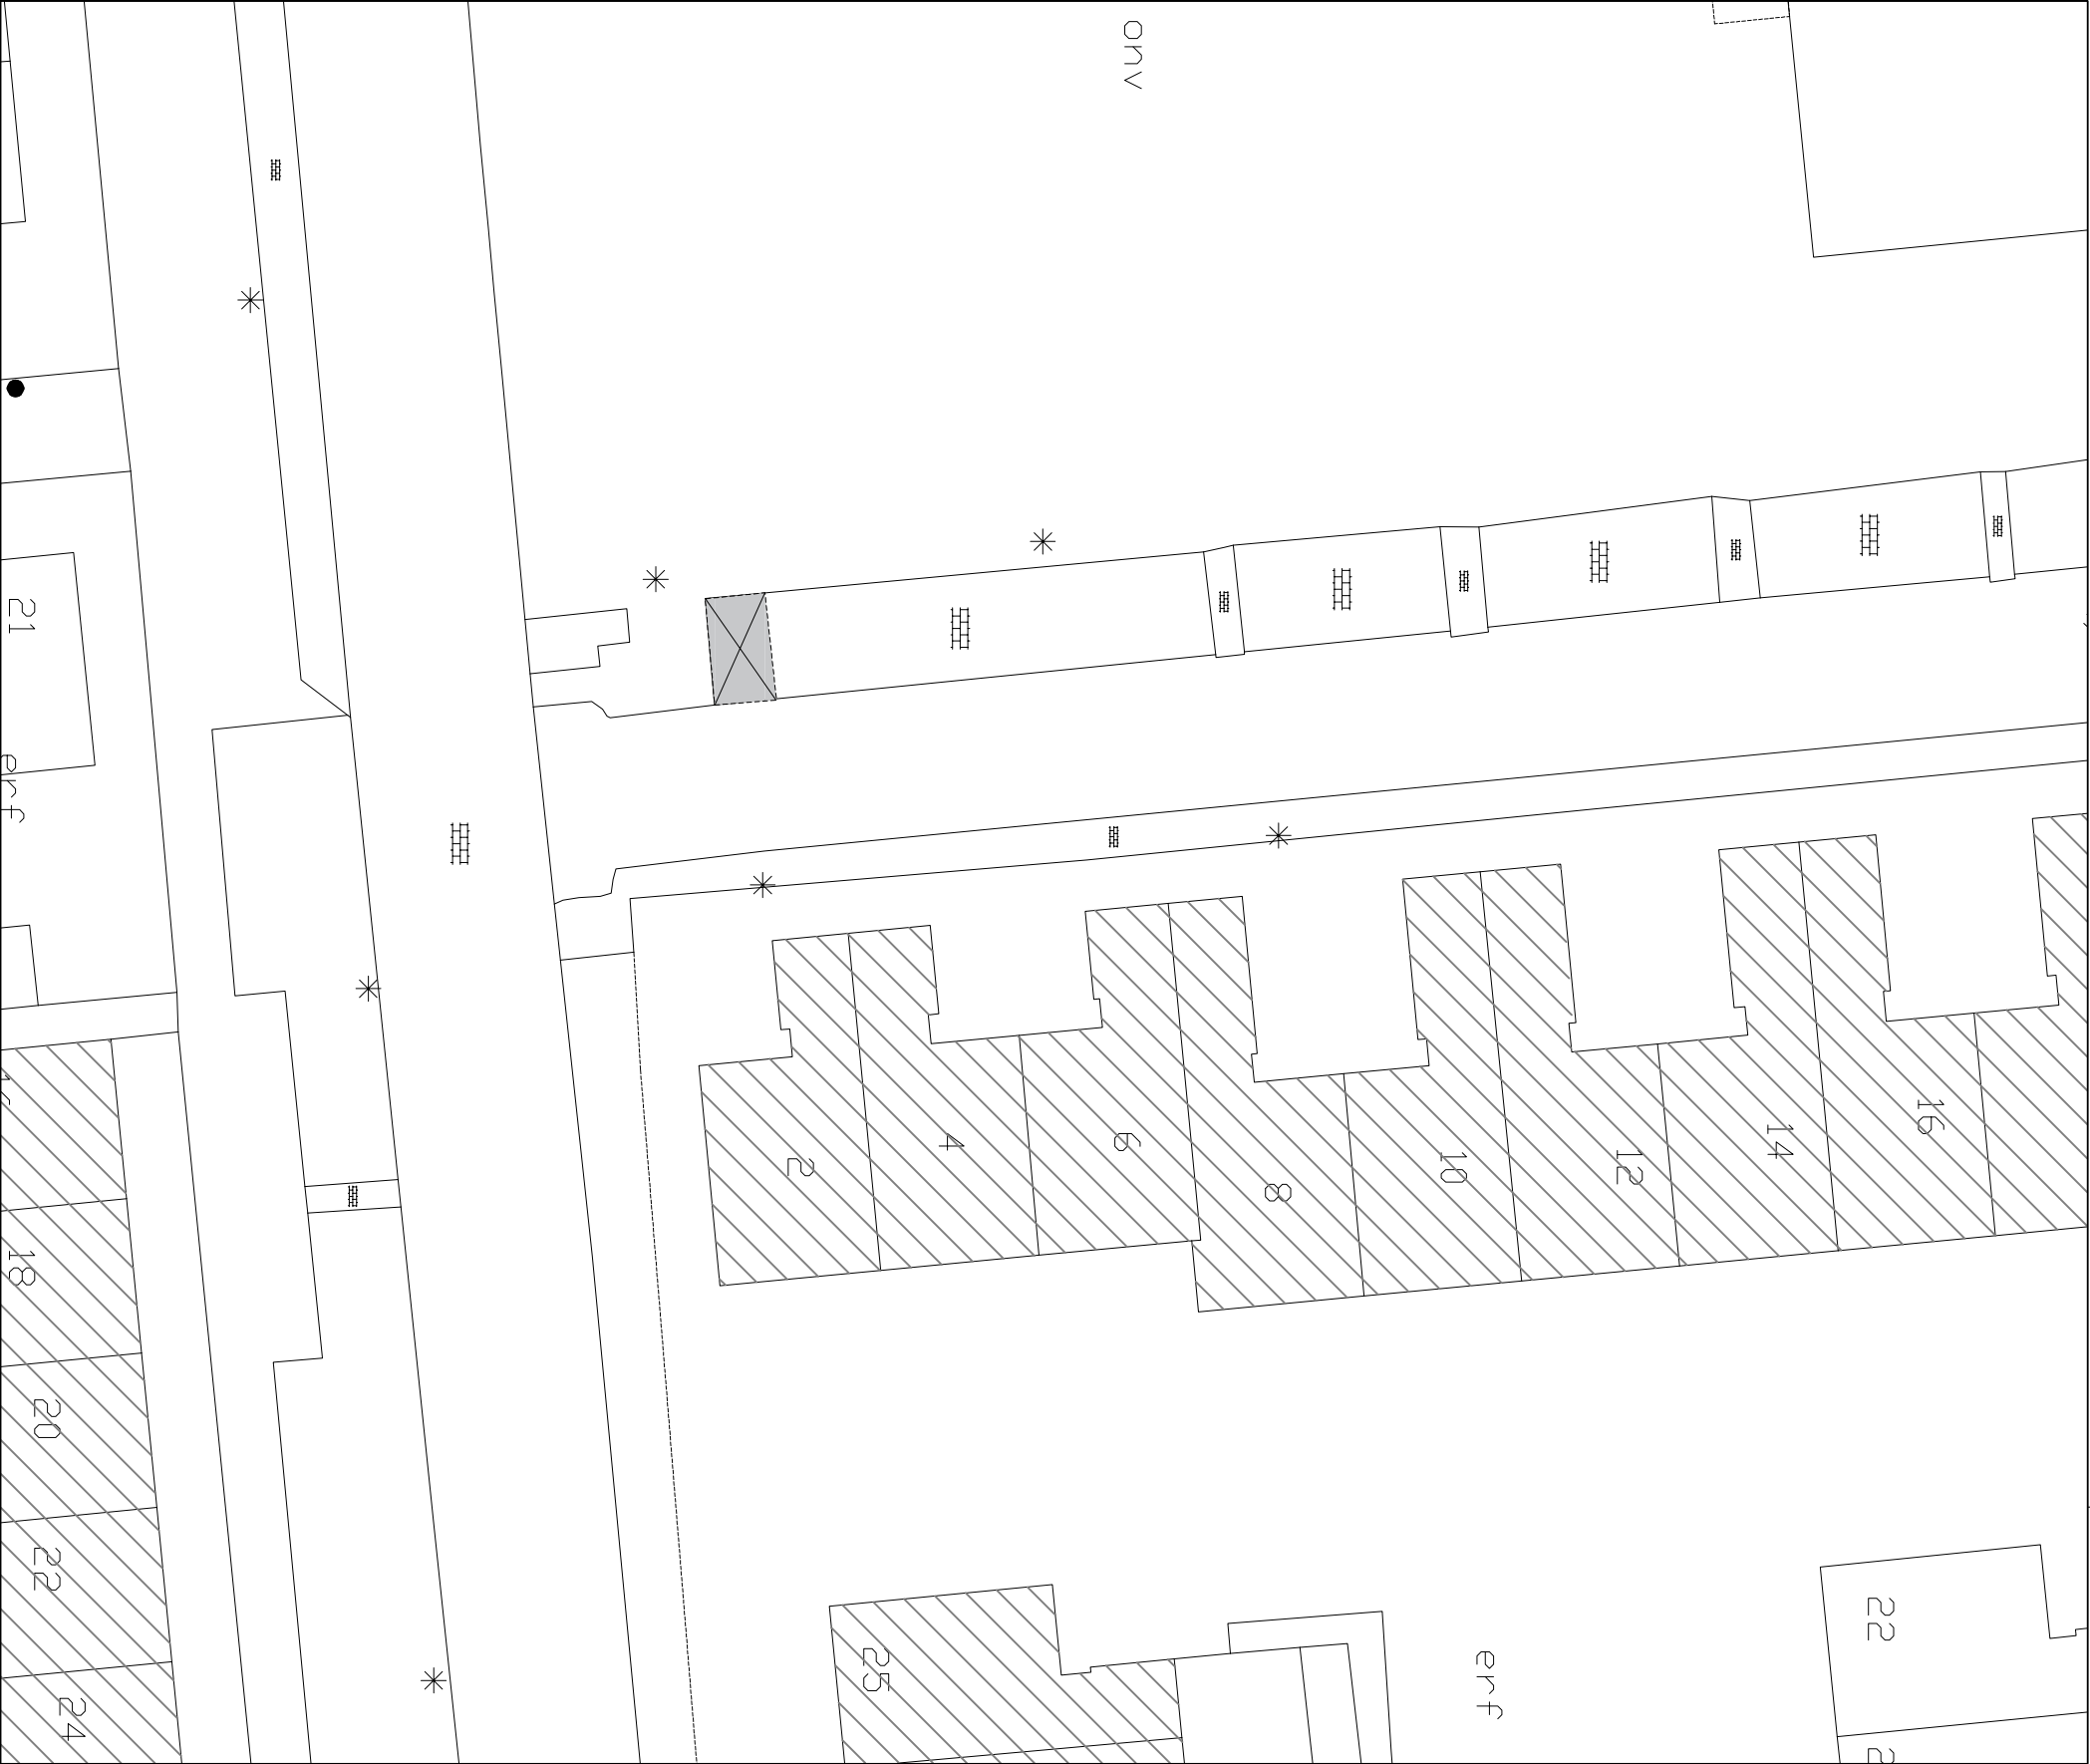

● Locatie binnen de omgeving

Bestaande gehandicapten parkeerplaats

In te richten als gehandicapten parkeerplaats

t.b.v. voertuig met kenteken

Alle maten in millimeters

Oostzanddijk 26
Postbus 13
3220 AA HELLEVOETSUIS
Telefoon : 14 0181

Getekend: JB	Datum: 01-12-2023	Formaat: A3	Schaal: 1:300
Betreft: Gehandicaptenparkeerplaats			
GPP tpv: Tollenshof nabij 2, Hellevoetsluis			
Project no.: 2 3 - 0 1 5	Tekening no.: 0 2 9	Status: definitief	wijziging: 0