



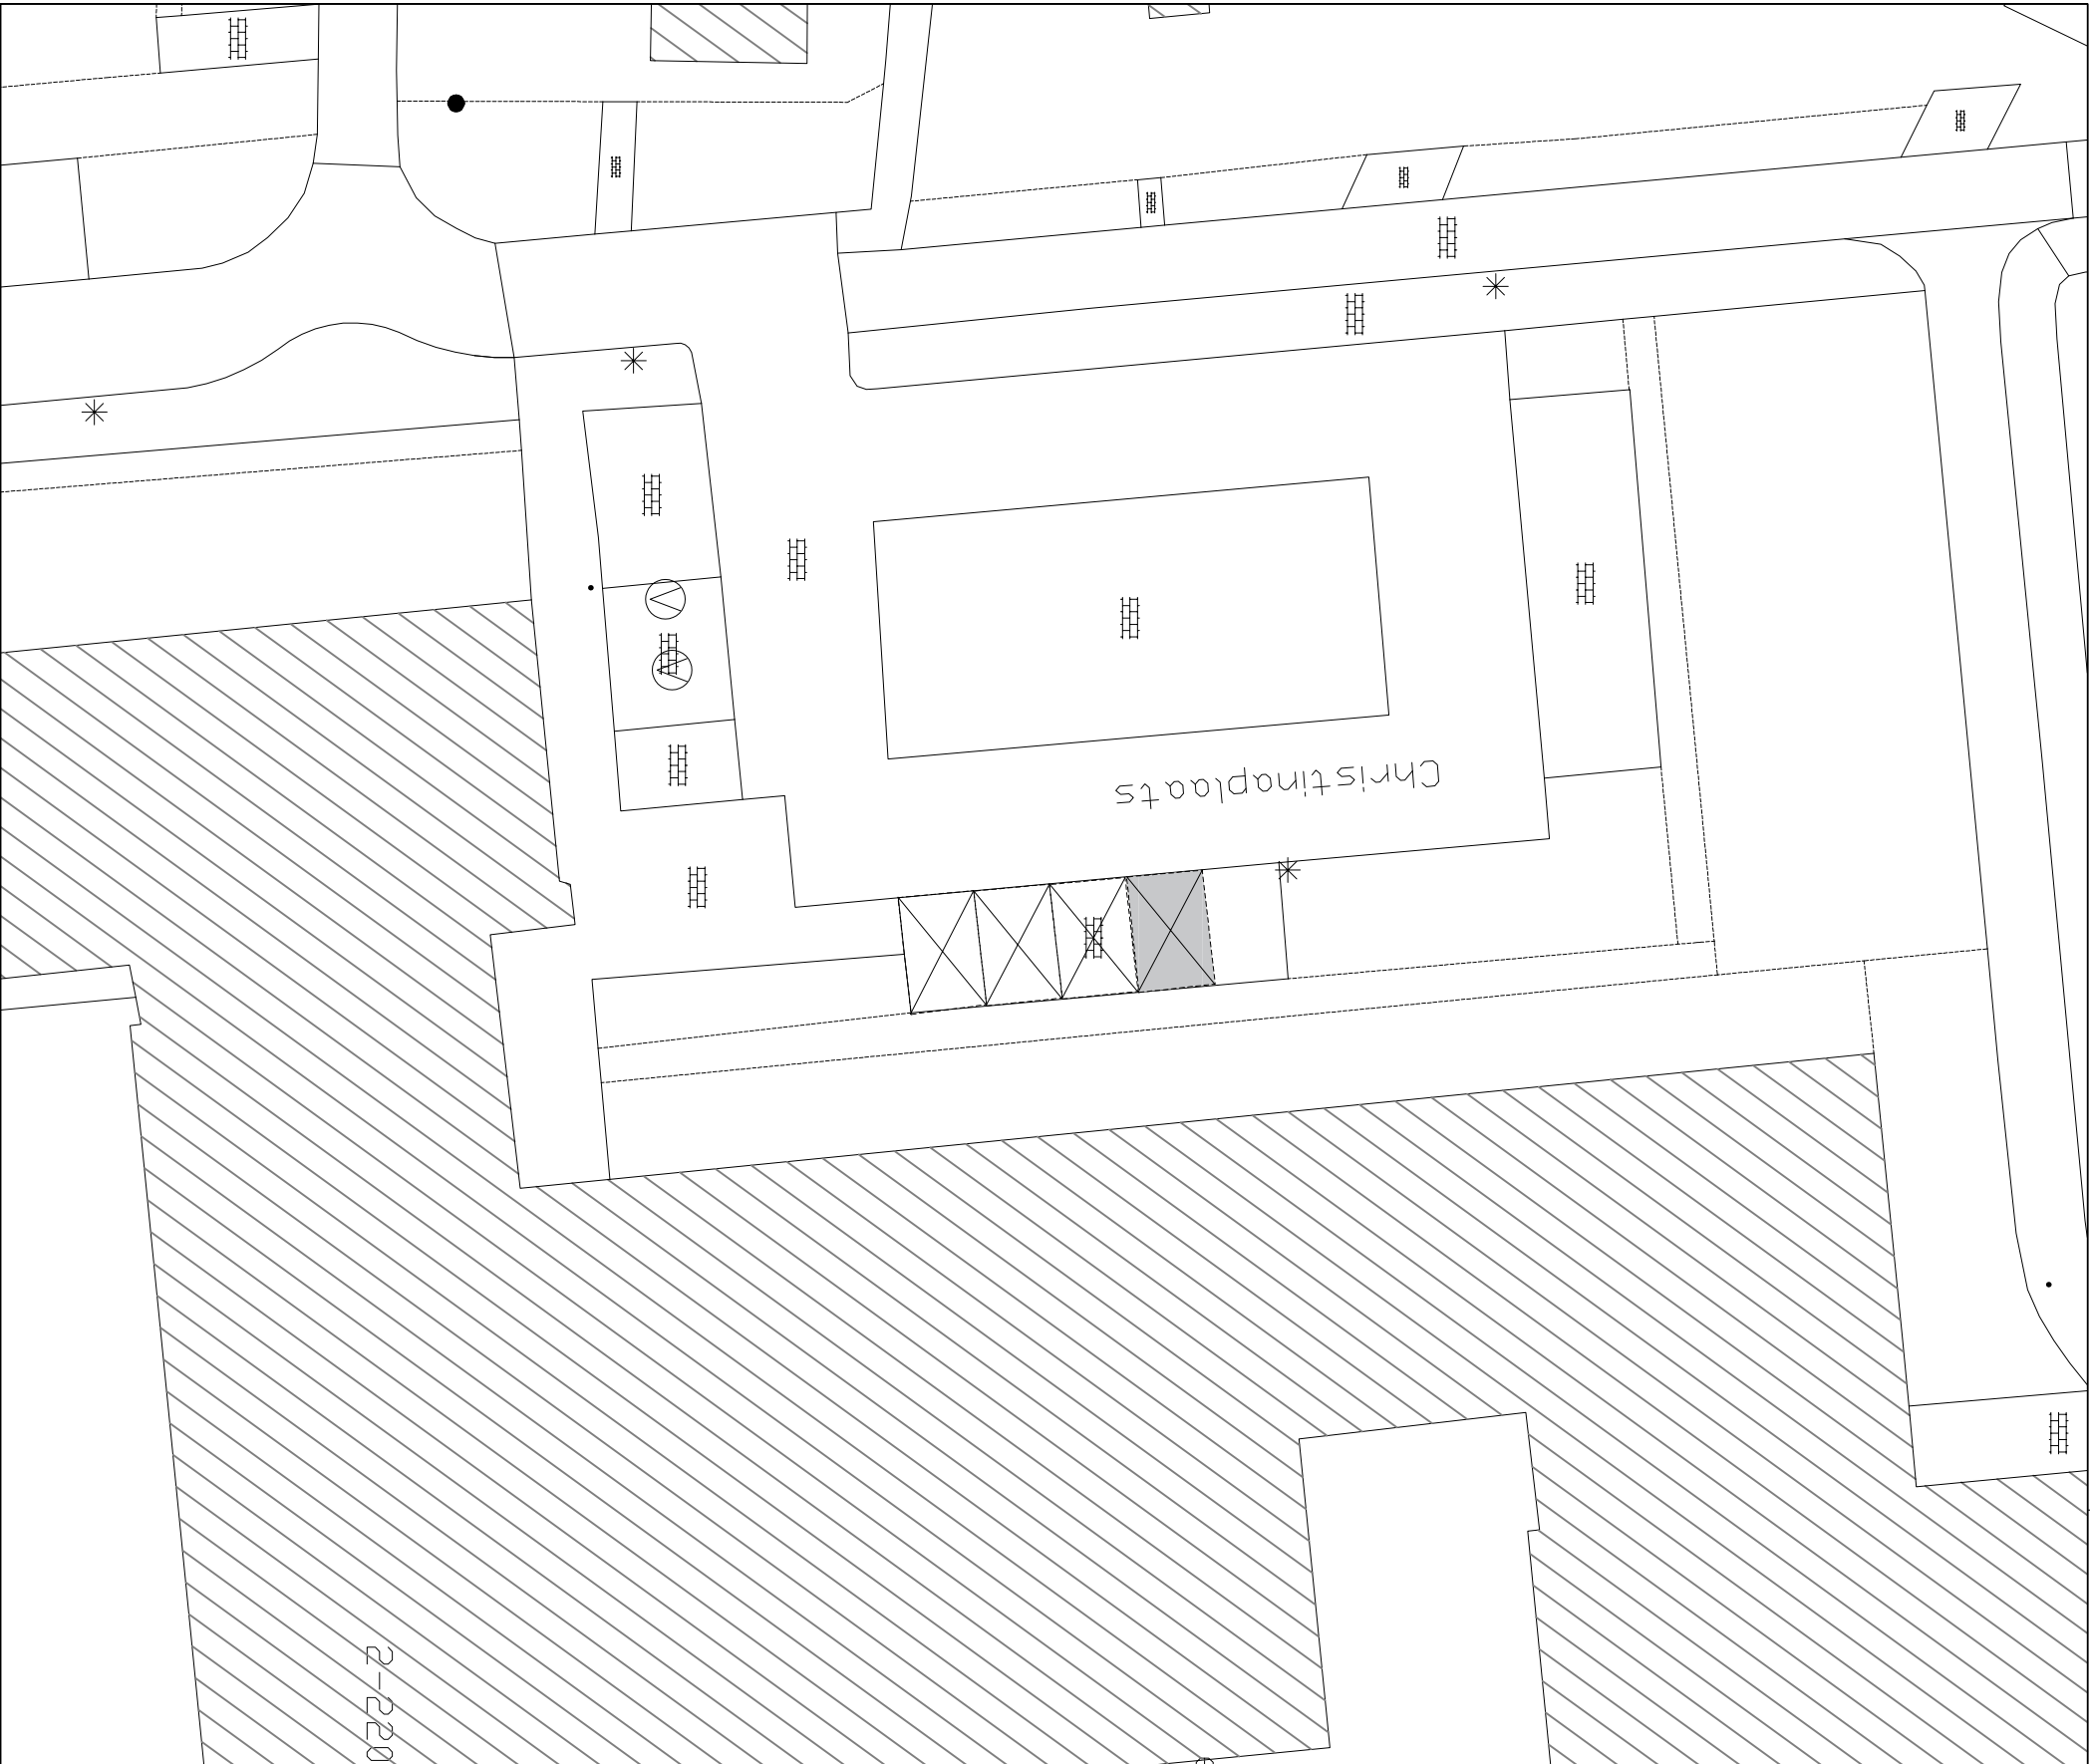

● Locatie binnen de omgeving

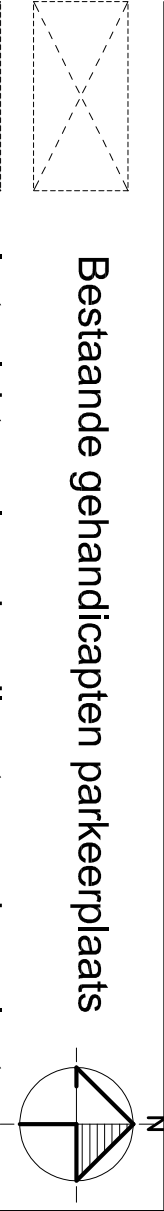

Bestaande gehandicapten parkeerplaats
In te richten als gehandicapten parkeerplaats
t.b.v. voertuig met kenteken

Alle maten in millimeters



 GEMEENTE voorne aan zee				Oostzanddijk 26 Postbus 13 3220 AA HELLEVOETSLUIS Telefoon : 14 0181			
Getekend:	JB	Datum:	01-12-2023	Formaat:	A3	Schaal:	1:300
Betreft:				Gehandicaptenparkeerplaats			
GPP tpv:				Christinaplaats nabij 210, Hellevoetsluis			
Project no.:	23 - 015	Tekening no.:	033	Status:	definitief	wijziging:	0