


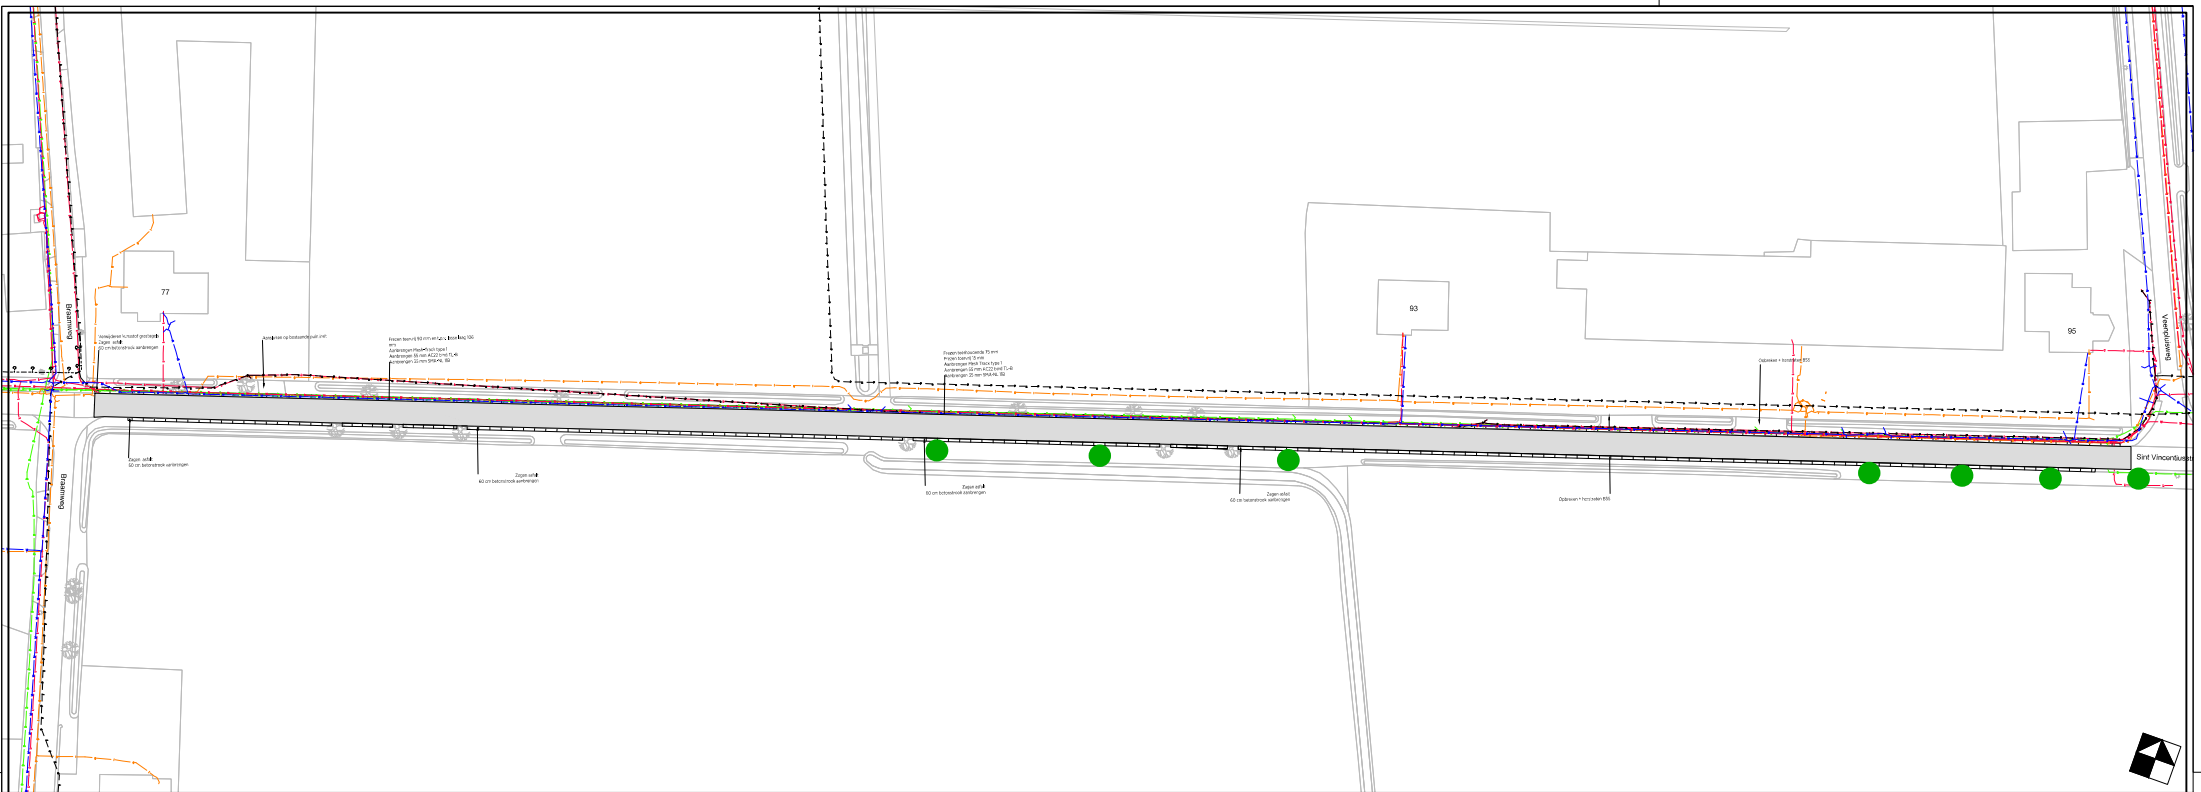

Verklaring

- Maatregelen rijweg
- Grassteegstrook volgens detail NL09 of NL10
- Betonstrook volgens detail NL11
- Bochtbescherming volgens detail NZ10/11

Kabels en leidingen

- Ligging kabels en leidingen indicatief
Aan de tekening kunnen geen rechten worden ontleend
- Bus met gevaarlijke inhoud
- Gas hoge druk
 - Gas lage druk
 - Hoogspanning
 - Middenspanning
 - Laagspanning
 - Water
 - Datakabel
 - Riool onder druk



GEMEENTE DEURNE

Onderwerp:
Asfaltonderhoud 2023 NVI
Sint Vinceniusstraat, Neerkant

Get. [Redacted]
Plan nr. 22-395
Datum: 22-06-2023
Schaal: 1:500

Projectnummer : 22-395
Betrokt bij bestek : 22-395
Status : Definitief

Tekening :
Datum :
Wijziging :
Oet. :

Volgnr. :
Van :
Na :