


Te plaatsen  
 OVL-Kast LS-087199  
 LS-aansluiting 3x63A met 4x16cu  
 Slaan Aardpen t.b.v. Aarding kast  
 OVL kabel GDP1280-00 4x16cu  
 Op OVL RT 4; 16A  
 EAN OVL: 871687940034157679

111 564  
 VAARLE  
 RT 1: LS 100A NNN1431-00 4x150AL  
 OVL 16A NNN1432-00 4x6  
 RT 3: OVL Bestaande kabel NNN2488-00 van RT 3 verwijderen en op eind leggen  
 OVL nieuw 16A NNN1433-00 4x16

Grondgebied  
 Eigenendom Gemeente EINDHOVEN  
 Nuemen C 3773

2

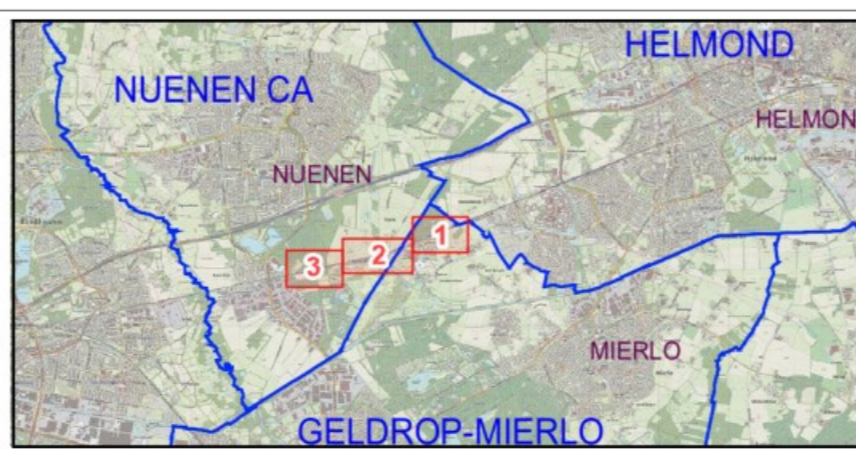

KABEL-KODERING		GEUL-STATUS		symbool	omschrijving	Omschrijving : GELDROP-NUENEN SNELFIETSRROUTE		SAP netwerkplan : 30192657
KODE	VERKLARING	SYMBOOL	OMSCHRIJVING			Status		SAP projectdefinitie : G.09624
1001	4x16.00 Cu VGM/Kaas	—	afwisselend legging bekend	●	LS/OV Kast - gepland	1660-38525	1665-38525	Synfrnummer
1015	4x150.0AL VVM/Kaas	---	gepland	○	OV Aansluiting - in bedrijf	1660-38520	1665-38520	Tekening nr. : G.09624-LS-2/3
1005	4x6.000 Cu VG-YM/Kaas			●	Kabel - in bedrijf	1660-38475	1665-38475	Projecttek. Aangem. : 08/11/2023
1340	4x16.00 Cu VG-YM/Kaas			●	Kabel - gepland	1660-38475	1665-38475	Projecttek. Gewijzigd
1253	4x50.00 Cu + 4x6.000 Cu GPL/K			○		1660-38425	1665-38425	BK Schaal : 1:1000 Datum plot : 09/11/2023
1015	4x150.0AL VVM/Kaas					1660-38400	1665-38400	Brabant Zuidoost Afd. A, E & I 5652 AN EINDHOVEN

