


BOVENAANZICHT

SCHAAL 1:100

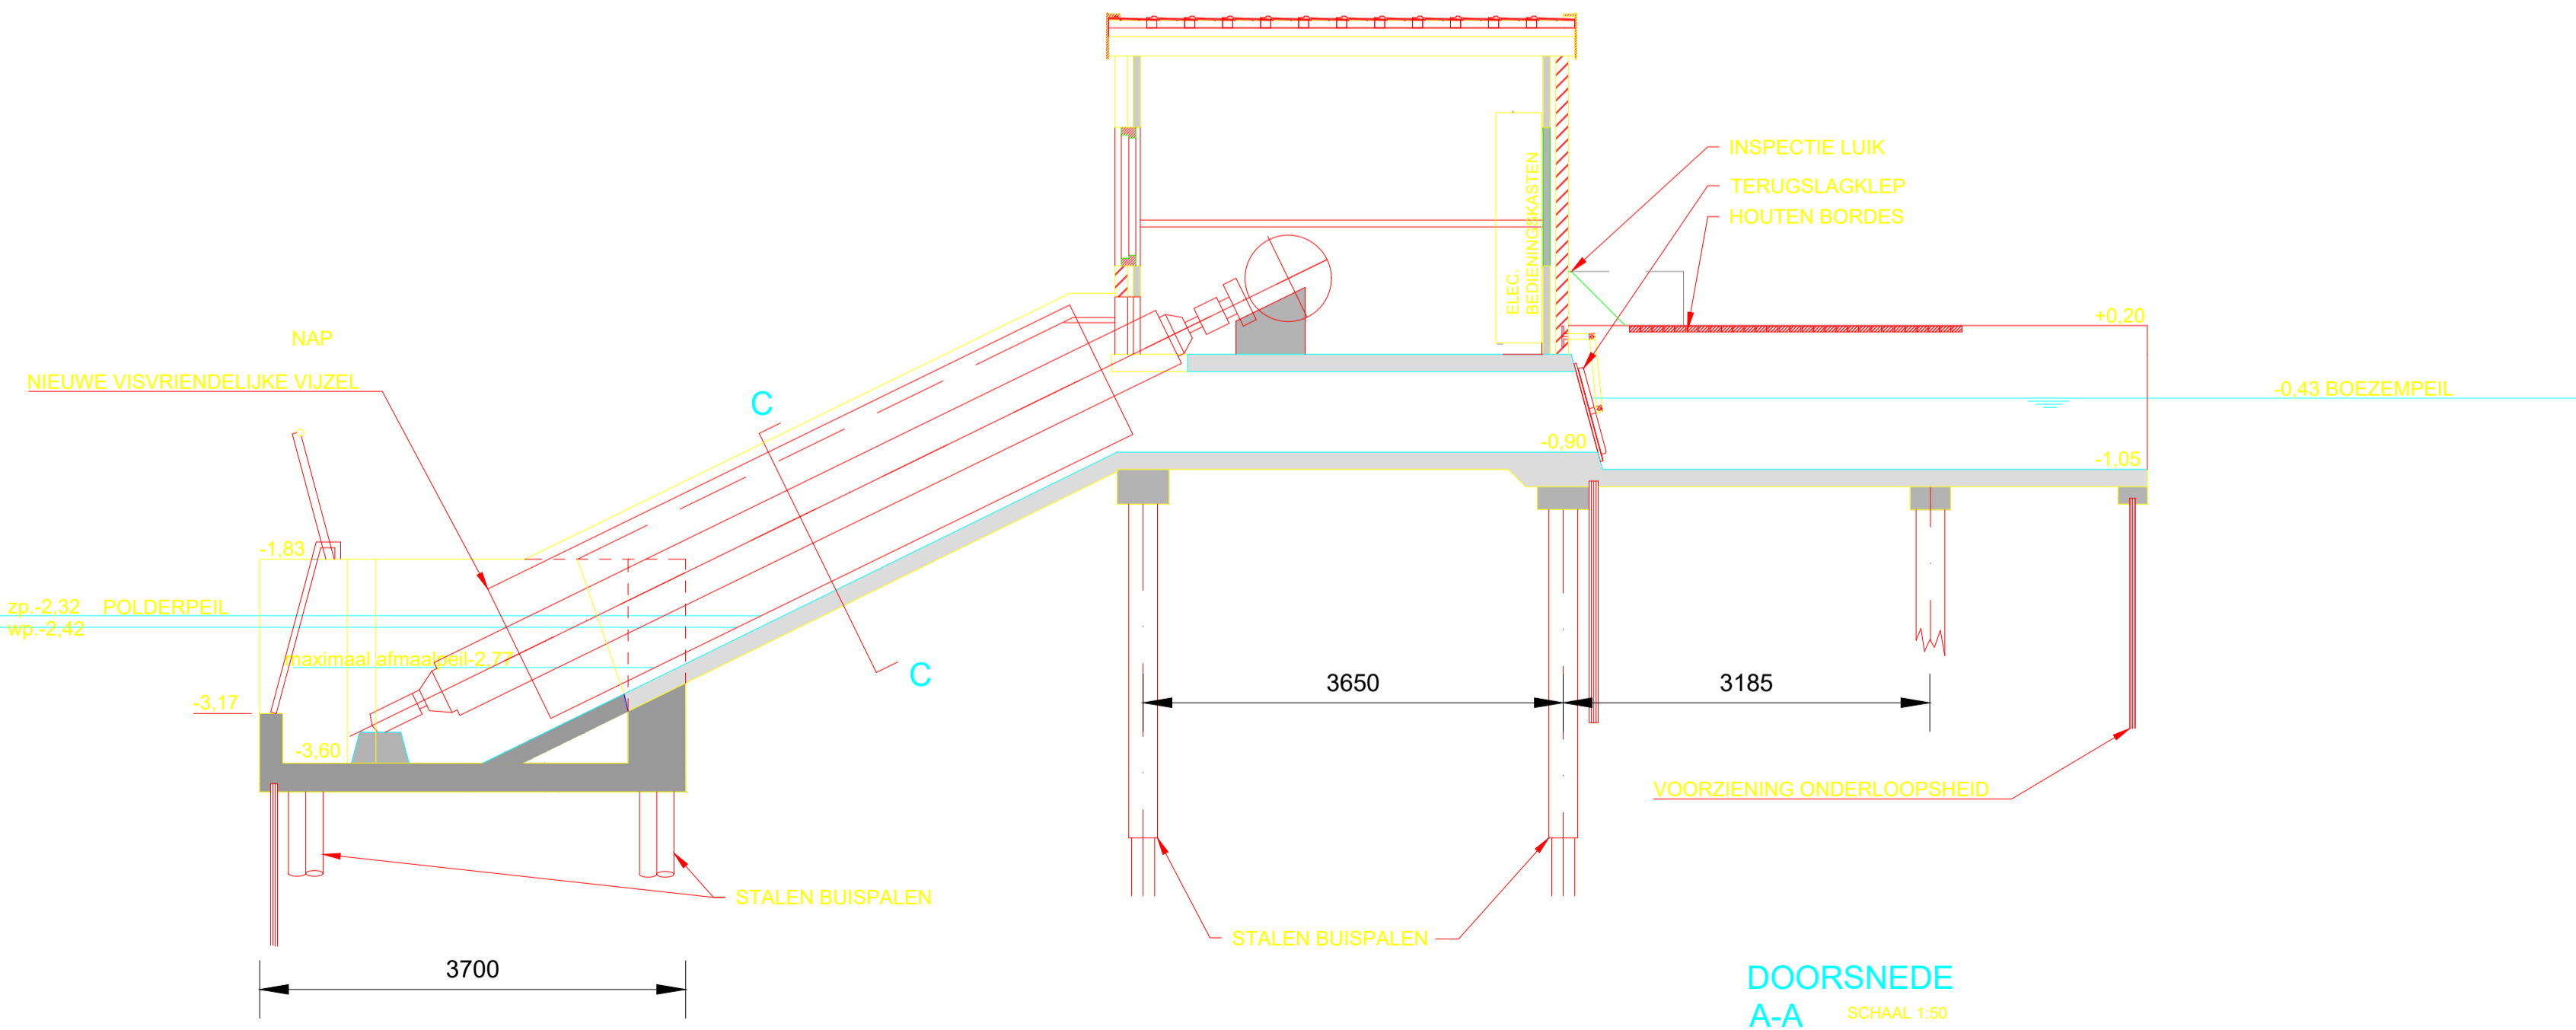

DOORSNEDE
A-A

SCHAAL 1:50

WIJZ.	DOOR	OMSCHRIJVING WIJZIGING	DATUM WIJZIGING
..
..
..

	Sector:	Projectenbureau
	Team:	Watersystemen
	Contact adres:	POSTBUS 3061, 2601 DB, DELFT
		www.hhdelfland.nl

702077 GEMAAL GROENEVELDSEPOLDER	
---	--

Lokatie:	Objectnr. 108101, WOUDEWEG 186, SCHIPLUIDEN
Onderwerp:	UITBREIDING MET TWEEDE VIJZELGEMAAL
Soort tek.:	ONTWERP GEMAAL GVP

Status:	CONCEPT
---------	----------------

Getekend:	Naam: D. van Tol	Datum:	20-10-2023	Par.:	Schaal: Zie tekening	Formaat: A1
Gecontroleerd:	Projectleider: A. Valkenburg	Besteknr.:	projectnr-volg	Prj-nr.:	702077	
Opdrachtgever:	HHD	Archiefnr.:	702077-021			