


zie voor aansluiting blad nieuwe situatie blad 1

zie voor aansluiting blad nieuwe situatie blad 3

- LEGENDA**
- Bestaand / Hergebruik
 - Aanbrengen

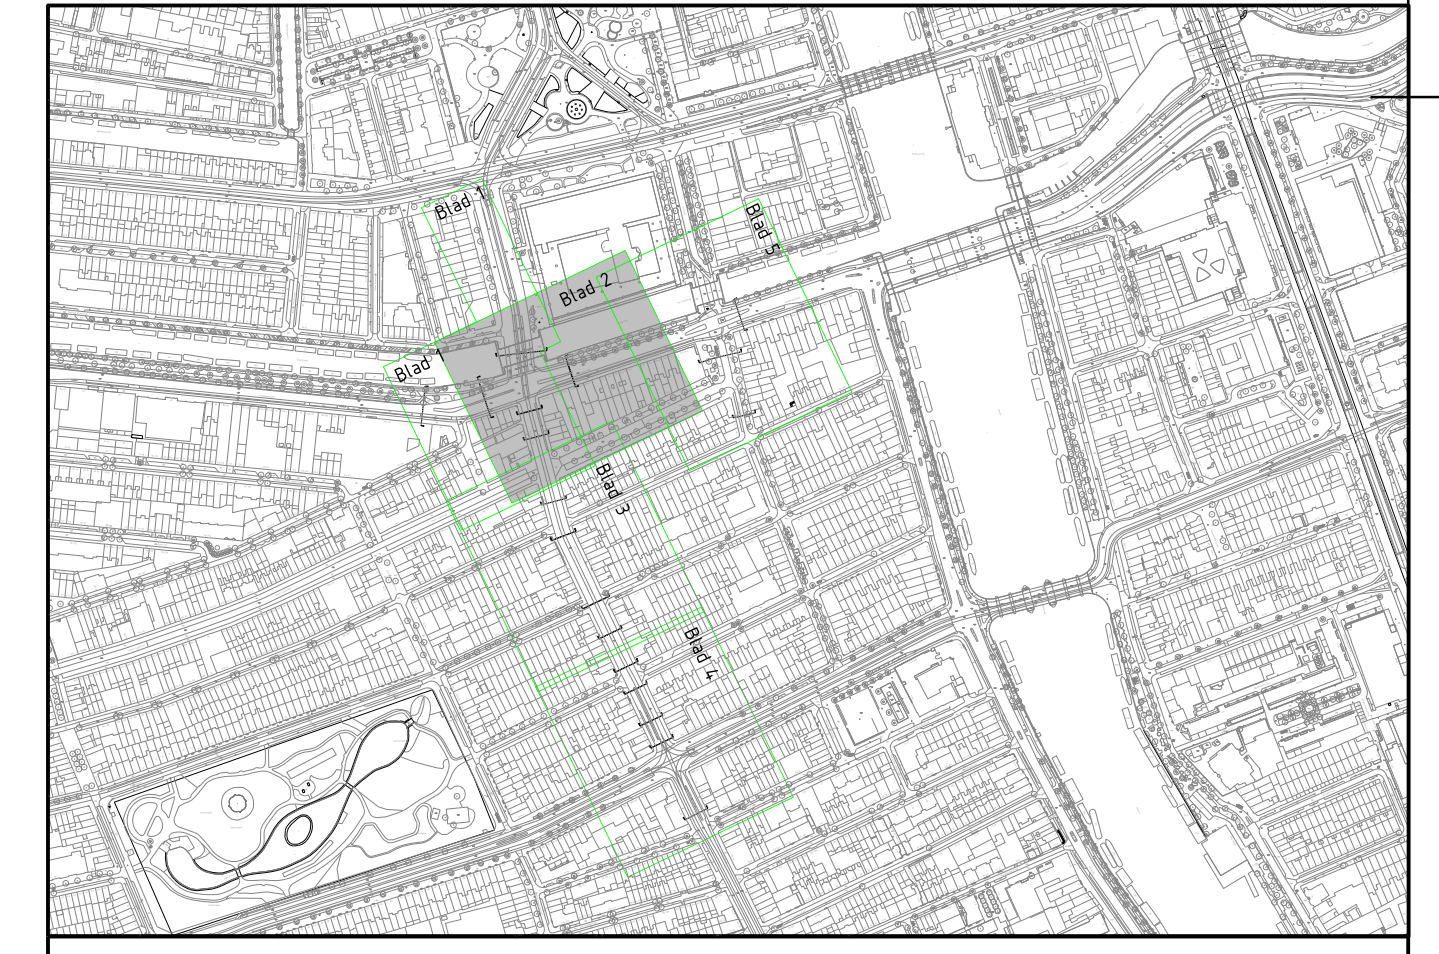

- Basislegenda maaiveld**
- Inspectieput
 - Inspectieput rand
 - Straatkolk 450x200
 - Straatkolk 450x300
 - Straatkolk 300x300
 - Troitkolk
 - Lichtmast
 - Trammast
 - Verkeerslicht
 - Verkeersbord
 - Paal
 - Paal uitneembaar
 - Antiparkeerband
 - Antiparkeerblok
 - Parkeerbeugel
 - Energiekast
 - Hf-me rech
 - Hf-me rond
 - Parkeerautomaat
 - Parkeermeterpaal
 - Afvalbak
 - Brandkraan
 - Carre
 - Brievenbus
 - Weggager
 - Bank
 - Fietsenrek
 - Fietsnietje
 - Reclamezuil
 - Laadpaal
 - Vlaggenmast
 - Boomkran
 - Peilfilter
 - Bestaand asfalt (in asfalt)
 - Nieuw asfalt (wijdend asfalt)
 - Frezen/uitvullen (wijdend asfalt)
 - Openbaar groen
 - Verlaagde band (smaal is hoog)
 - Terrasscheiding

Verwerkte basisinformatie

Instantie	Referentie	Omschrijving	Datum
R&D	Voorontwerp	Voorontwerp	7-11-2022
FNLBV	Inmeting deel 2	Inmeting	6-3-2020
FNLBV	Inmeting deel 1	Inmeting	Medio 2016
B	Ondergrond	Ondergrond	Medio 2019

Beschrijving Diverse

Opsteller	Goedgekeurd en vrijgegeven	Paraaf	Datum	Wijziging
B. Visser	M. Bouman		21-11-2023	F
Opsteller	Goedgekeurd en vrijgegeven	Paraaf	Datum	Wijziging
M. Wong	M. Bouman		25-10-2023	E
Opsteller	Goedgekeurd en vrijgegeven	Paraaf	Datum	Wijziging
M. Wong	M. Bouman		05-10-2023	D
Opsteller	Goedgekeurd en vrijgegeven	Paraaf	Datum	Wijziging
M. Wong	M. Bouman		21-03-2023	G
Opsteller	Goedgekeurd en vrijgegeven	Paraaf	Datum	Wijziging
M. Wong	M. Bouman		12-05-2023	B

Ingenieursbureau

Wijkverzet 4/30
1016 JH Amsterdam
Telefoon: 020 5211111

Opdrachtgever Gemeente Amsterdam

Project Van Woustraat Noord

Onderdeel Nieuwe situatie (incl. bestaande situatie)
Nieuwe bebording en markering t.b.v. verkeersbesluit

Status	Fase	Behoort bij	Schaal
Definitief	Goedgekeurd en vrijgegeven	Paraaf	Datum
S.J.A. van Heteren	F. Mulder		03-04-2023
Projectnummer:	Tekeningnummer:	Bladnummer:	Aantal bladen:
33987	20181253-024	2	5
Auteursrechten voorbehouden		Documentnr:	Platdatum:
			21-11-2023