


- LEGENDA**
- Bestand / Hergebruik
 - Aanbrengen

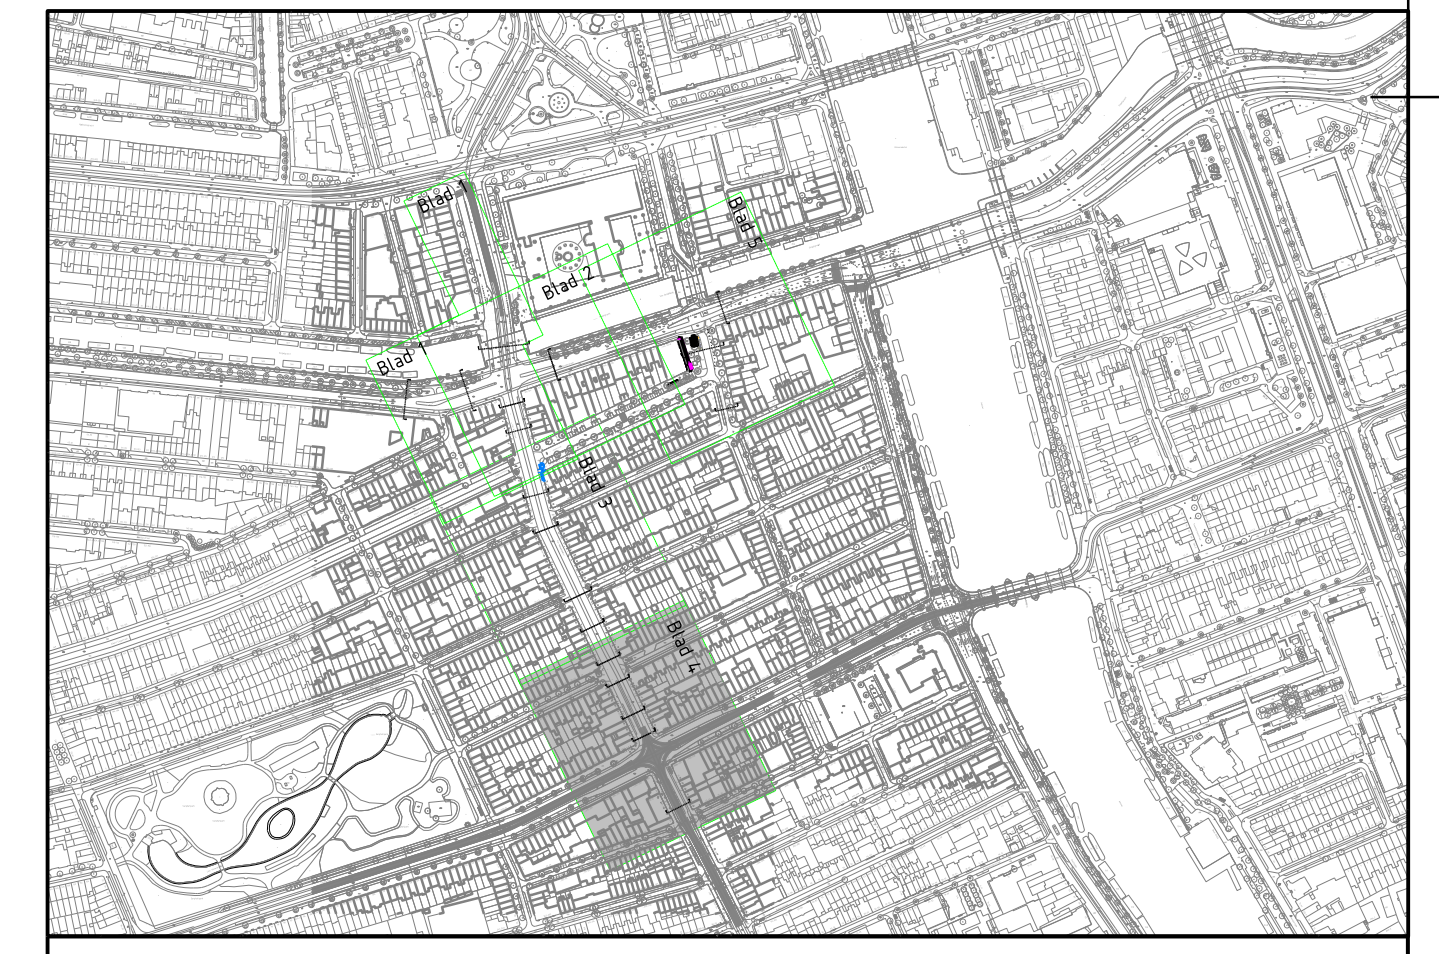

- Basislegende maaiveld**
- | | | | |
|--------------------|-----------------|-----------|--------------------------------|
| Inspectiepunt | Hi-me rood | Boomkran | Peilfilter |
| Straatklok 450x200 | Parkeerautomaat | Container | Bestand asfalt (in asfalt) |
| Straatklok 450x300 | Afvalbak | Container | Nieuw asfalt (wijzig asfalt) |
| Straatklok 300x300 | Brandkraan | Container | Frezen/uitvullen (wijzig naaf) |
| Troitrek | Poef | Container | Openbaar groen |
| Lichtmast | Carre | Container | Verlaagde band (smal is hoog) |
| Trammast | Brievenbus | Container | Afval |
| Verkeerslicht | Weggevoer | Container | Terrassafscheiding |
| Verkeersbord | Bank | Container | Terrassa |
| Paal | Fietsenrek | Container | Toevoegingen |
| Paal uitneembaar | Fietsenleje | Container | Bestand |
| Antiparkeerband | Reclamezuil | Container | Nieuw |
| Antiparkeerblok | Laadpaal | Container | Vervallen |
| Parkeerbeugel | Vlaggenmast | Container | Materiaalscheiding |
| Energiekast | | Container | Werkgrens |

Verwerkte basisinformatie

Instantie:	Referentie:	Omschrijving:	Datum:
R&D	Voorontwerp	Voorontwerp	7-11-2022
FNLBV	Inmeting deel 2	Inmeting	6-3-2020
FNLBV	Inmeting deel 1	Inmeting	Medio 2016
IS	Ondergrond	Ondergrond	Medio 2019

Beschrijving Diverse

Opsteller:	Goedgekeurd en vrijgegeven:	Paraaf:	Datum:	Wijziging:
B. Visser	M. Bouman		21-11-2023	F
Opsteller:	Goedgekeurd en vrijgegeven:	Paraaf:	Datum:	Wijziging:
M. Wong	M. Bouman		26-09-2023	E
Opsteller:	Goedgekeurd en vrijgegeven:	Paraaf:	Datum:	Wijziging:
M. Wong	M. Bouman		28-09-2023	D
Opsteller:	Goedgekeurd en vrijgegeven:	Paraaf:	Datum:	Wijziging:
M. Wong	M. Bouman		21-03-2023	C
Opsteller:	Goedgekeurd en vrijgegeven:	Paraaf:	Datum:	Wijziging:
M. Wong	M. Bouman		12-05-2023	B

Ingenieursbureau

Opdrachtgever: **Gemeente Amsterdam**

Project: **Van Woustraat Noord**

Onderdeel: **Nieuwe situatie (incl. bestaande situatie)**
Nieuwe bebording en markering t.b.v. verkeersbesluit

Status:	Fase:	Behoort bij:	Schaal:	
Definitief			1:200	
Opsteller:	Goedgekeurd en vrijgegeven:	Paraaf:	Datum:	Formaat:
S.J.A. van Heteren	F. Mulder		3-4-2023	A0
Projectnummer:	Tekeningnummer:	Bladnummer:	Aantal bladen:	Wijziging:
33987	20181253-026	4	5	F
Auteursrechten voorbehouden	Documentnr.:	Documentnr.:	Documentnr.:	Platdatum:
				21-11-2023

Bestandsnaam: C:\33987\026\TEKENINGEN\PROJECTEN\Van Woustraat Noord - CM Contractbeheer\Beheer