



700339-B

Gemeente Etten-Leur, sectie O, nummers 2502 en 2505

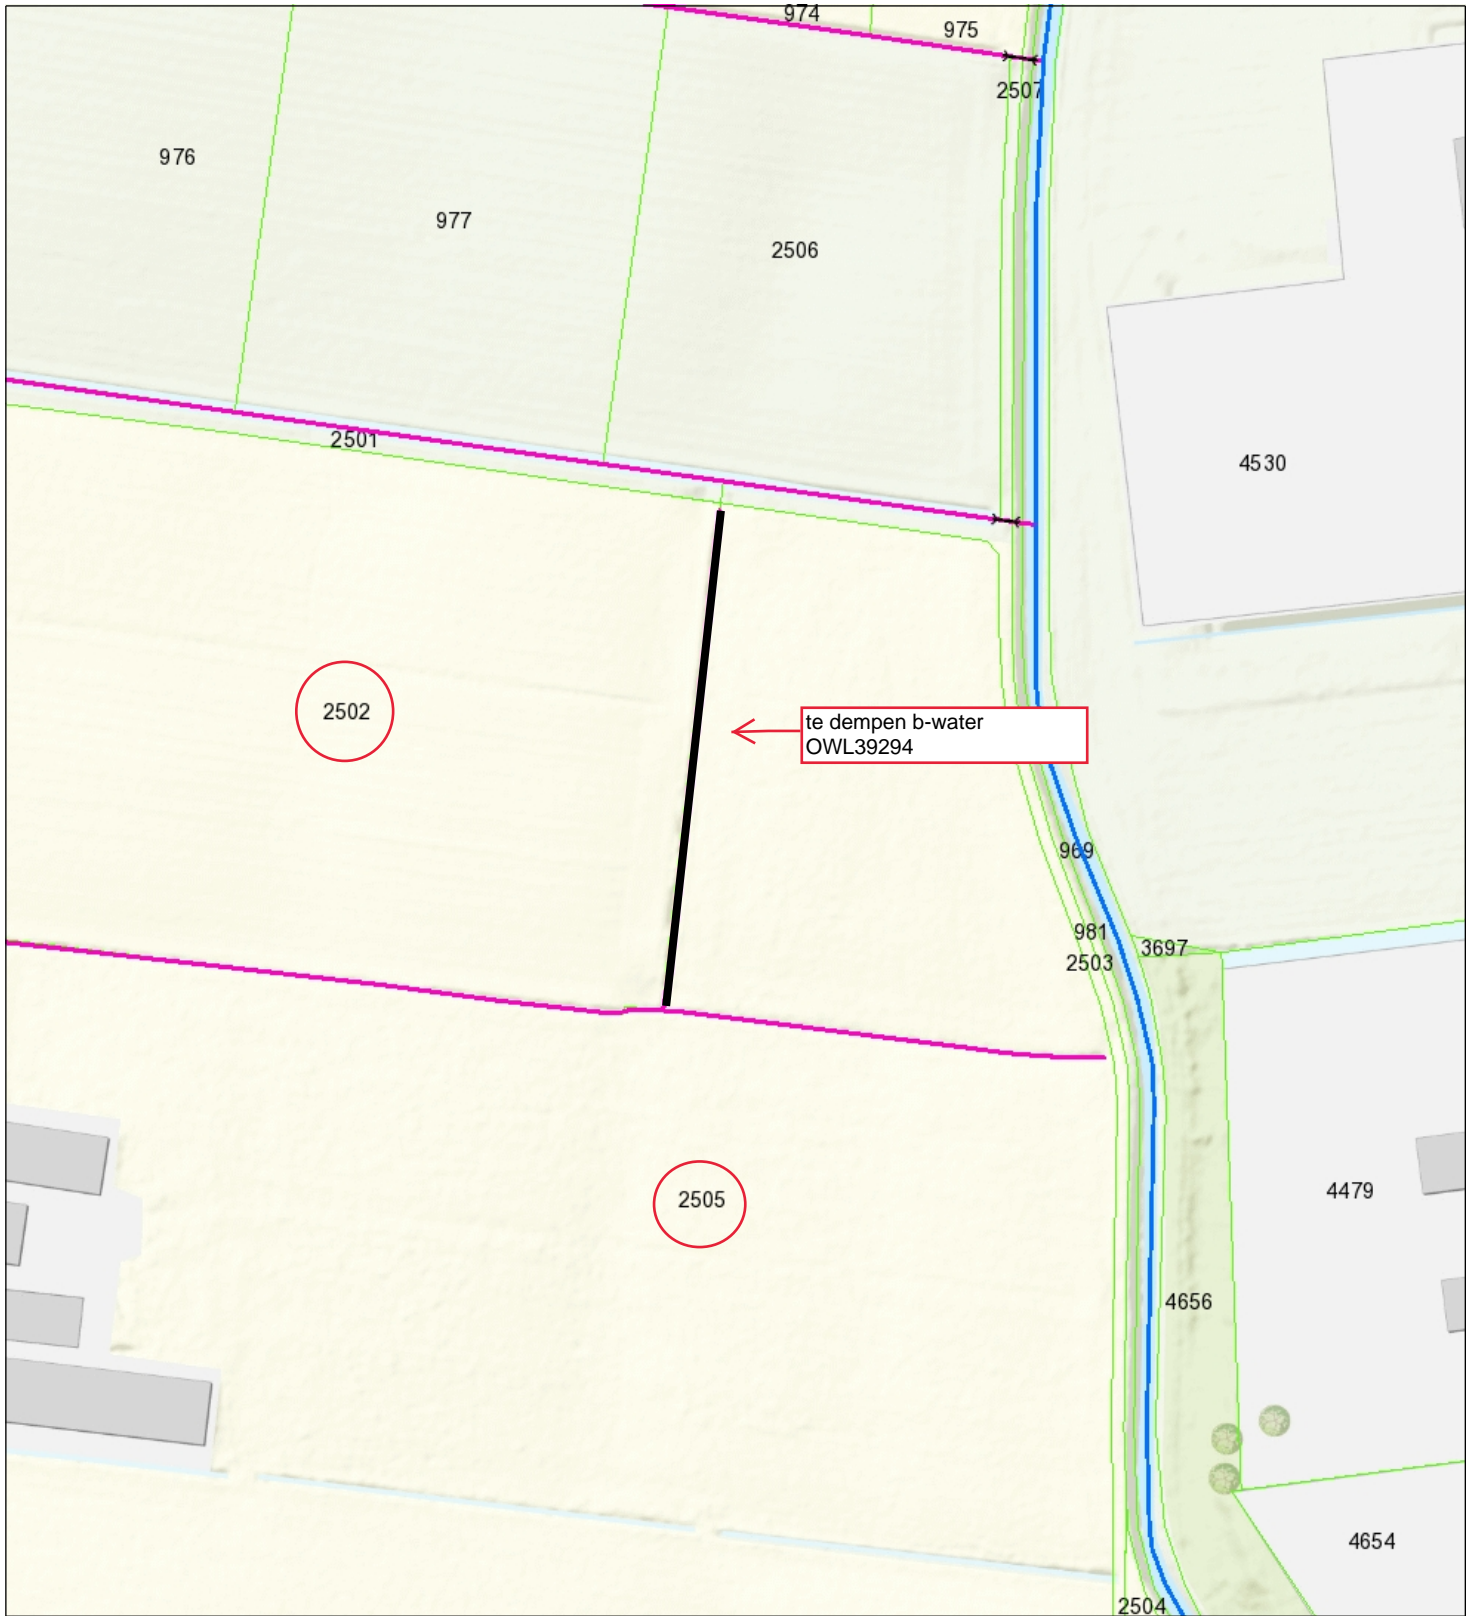

<ul style="list-style-type: none"> Brug BHR Stuw BHR Duiker BHR Hectometrering Categorie A waterloop BHR Categorie B waterloop BHR 	<ul style="list-style-type: none"> Boezemkade (regionaal) Kering langs regionale rivieren en kanalen (regionaal) Compartimenteringskeri (regionaal) Overige keringen Overstorten 	 <p>Naam/Proces:</p> <p>Datum: 12-12-2023</p> <p>Formaat: A4</p> <p>Schaal: 1:1,500</p>
--	--	--

