


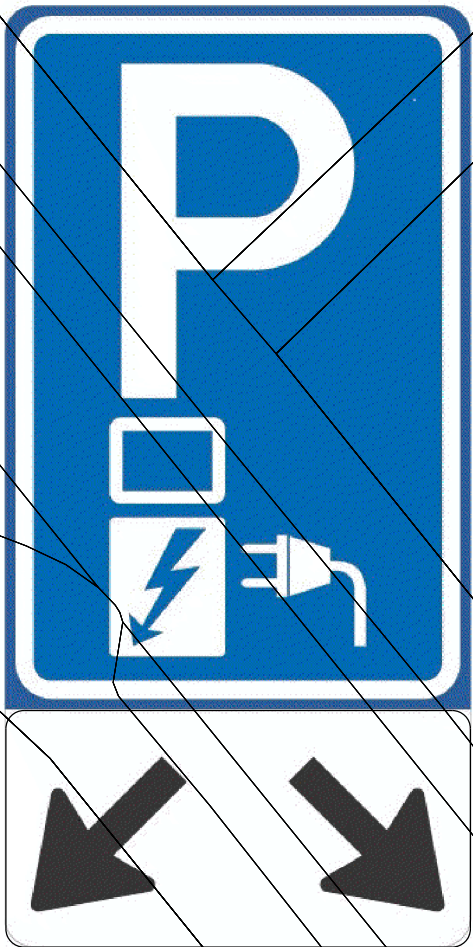

Meerweg

Team Infra en Projecten
Projectleiding:

Oplaadvoorziening
Meerweg

Datum: 03-11-2023

Schaal: 1:250

Tekenaar:

Form.: A3 (P)

Blad 1 van 1

Tek. nr. 2023110301

Raadhuisplein 1 | Postbus 352 2100 AJ Heemstede | T 14 - 023 | www.heemstede.nl