
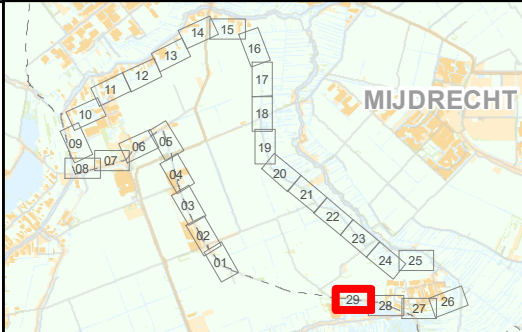


BIJLAGE

LEGGERWIJZIGING - TABEL, KAARTEN EN PROFIELEN P039 Noordse Dorpsweg


leggerboek	dijkvak nieuwe naam	dijkvak oude naam	van/tot metrering	vorm	opmerking	gewoon onderhoud	buiten- gewoon onderhoud	Maatgevende Hoge Waterstand (m+NAP)	buiten bescher- mingszone buiten	bescher- mingszone buiten	kernzone buiten	dijktafel- hoogte	kruin- breedte	kernzone binnen	maaiveld- hoogte binnenteen	bescher- mingszone binnen	buiten bescher- mingszone binnen
Zevenhoven	P039-006	P039-001	0 - 48	waterkerend dijklichaam		gerechtigde	AGV/Rijnland	-1,15	n.v.t.	-39,22	-3,00	-1,05	3,70	25,95	-3,73	57,97	n.v.t.
Zevenhoven	P039-001	P039-001	48 - 737	waterkerend dijklichaam	damwand	gerechtigde	AGV/Rijnland	-1,15	n.v.t.	-39,40	-1,00	-1,00	1,50	25,70	-4,60	50,60	n.v.t.
Zevenhoven	P039-002	P039-001	737 - 967	half-verholen	damwand	gerechtigde	AGV/Rijnland	-1,15	n.v.t.	-39,40	-1,00	-1,00	3,00	3,00	-1,00	45,90	n.v.t.
Zevenhoven	P039-007	PO2-39A	967 - 1054	verholen		gerechtigde	AGV/Rijnland	-1,15	n.v.t.	-39,40	-1,00	-1,00	3,00	3,00	-1,00	45,90	n.v.t.
Zevenhoven	P039-005	PO2-39A	1054 - 1087	verholen		gerechtigde	AGV/Rijnland	-1,15	n.v.t.	-44,70	-1,00	-1,05	3,00	3,00	-3,80	47,70	n.v.t.
Zevenhoven	P039-004	PO2-39A	1087 - 1187	half-verholen	damwand	gerechtigde	AGV/Rijnland	-1,15	n.v.t.	-36,76	-0,16	-1,05	1,50	5,70	-3,00	39,60	n.v.t.
Zevenhoven	P039-003	PO2-39A	1187 - 1726	waterkerend dijklichaam	damwand	gerechtigde	AGV/Rijnland	-1,15	n.v.t.	-39,40	-1,00	-1,00	1,50	15,40	-3,80	45,60	n.v.t.
Zevenhoven	P039-008	PO2-39A	1726 - 1782	waterkerend dijklichaam		gerechtigde	AGV/Rijnland	-1,15	n.v.t.	-39,40	-1,00	-1,00	1,50	15,40	-3,80	45,60	n.v.t.

Omschrijving	Verklaring
legger	openbaar register, als bedoeld in artikel 5.1 van de Waterwet of in artikel 78 tweede lid van de Waterschapswet, waarin ligging, richting, vorm, afmetingen en onderhoudsplichtigen van wateren, waterkeringen en andere waterstaatkundige werken staan aangegeven, alsmede de begrenzingen van kern- en (buiten)beschermingszones van waterkeringen, keurprofiel en profiel van vrije ruimte van waterkeringen, en de beschermingszones van wateren.
dijkvak nieuwe naam	nummer conform leggerwijziging
dijkvak oude naam	dijktrajectnummer van het dijkvak dat (deels) vervangen wordt
maatvoering zoneringen	afstanden zoneringen gerelateerd aan referentielijn (negatief is buitendijs, positief is binnendijs) in meters
maatvoering hoogtes	hoogtematen zijn weergegeven in m t.o.v. NAP
(beschermings)zone	aan een waterstaatswerk grenzende zone, waarin ter bescherming van dat werk voorschriften krachtens de Keur van het waterschap gelden
buitengewoon onderhoud	ook 'groot' onderhoud genaamd: onderhoudswerkzaamheden van constructieve aard, zoals vervanging, reconstructie en ophoging
gewoon onderhoud	maaien, baggeren, snoeien, verwijderen van materiaal en vuil, en herstel van beschadigingen, waaronder herstel van scheuren of gaten

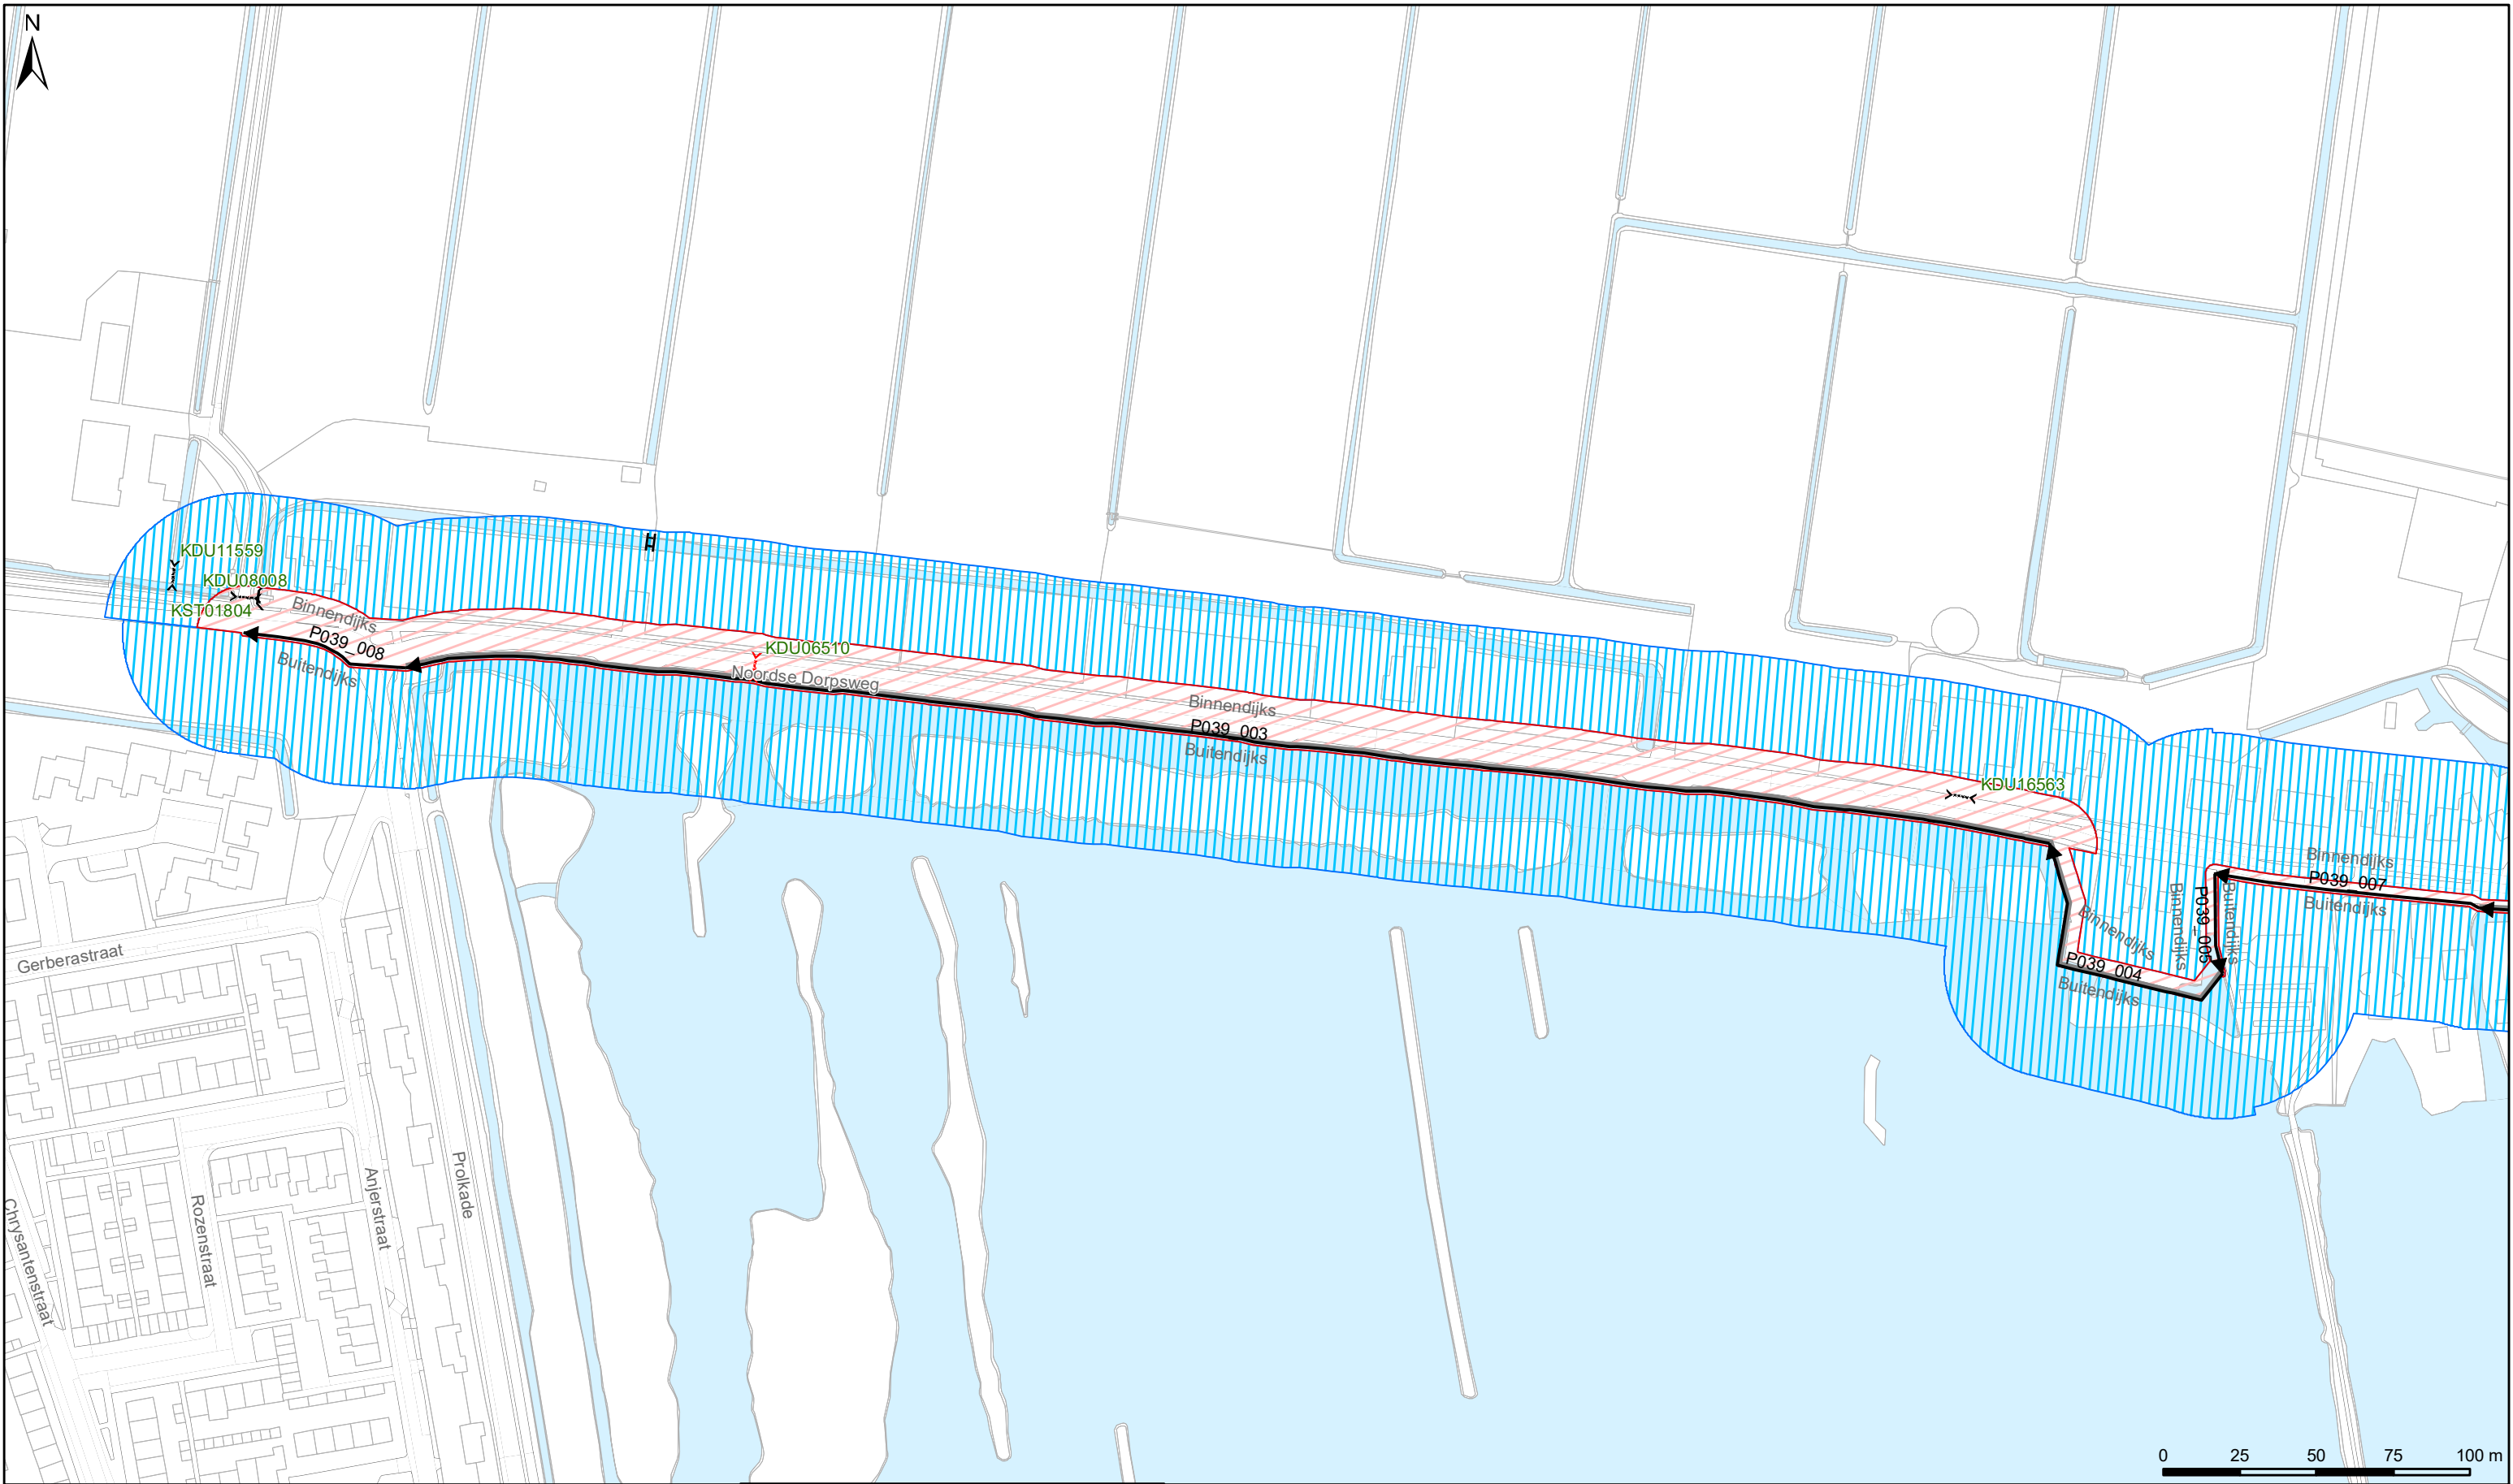

LEGGER VAN SECUNDAIRE KERINGEN IN ZEVENHOVEN MET DE DAARTOE
BEHORENDE KUNSTWERKEN

Vastgesteld bij besluit Z21 xxxxxxxx d.d. x-x-2023

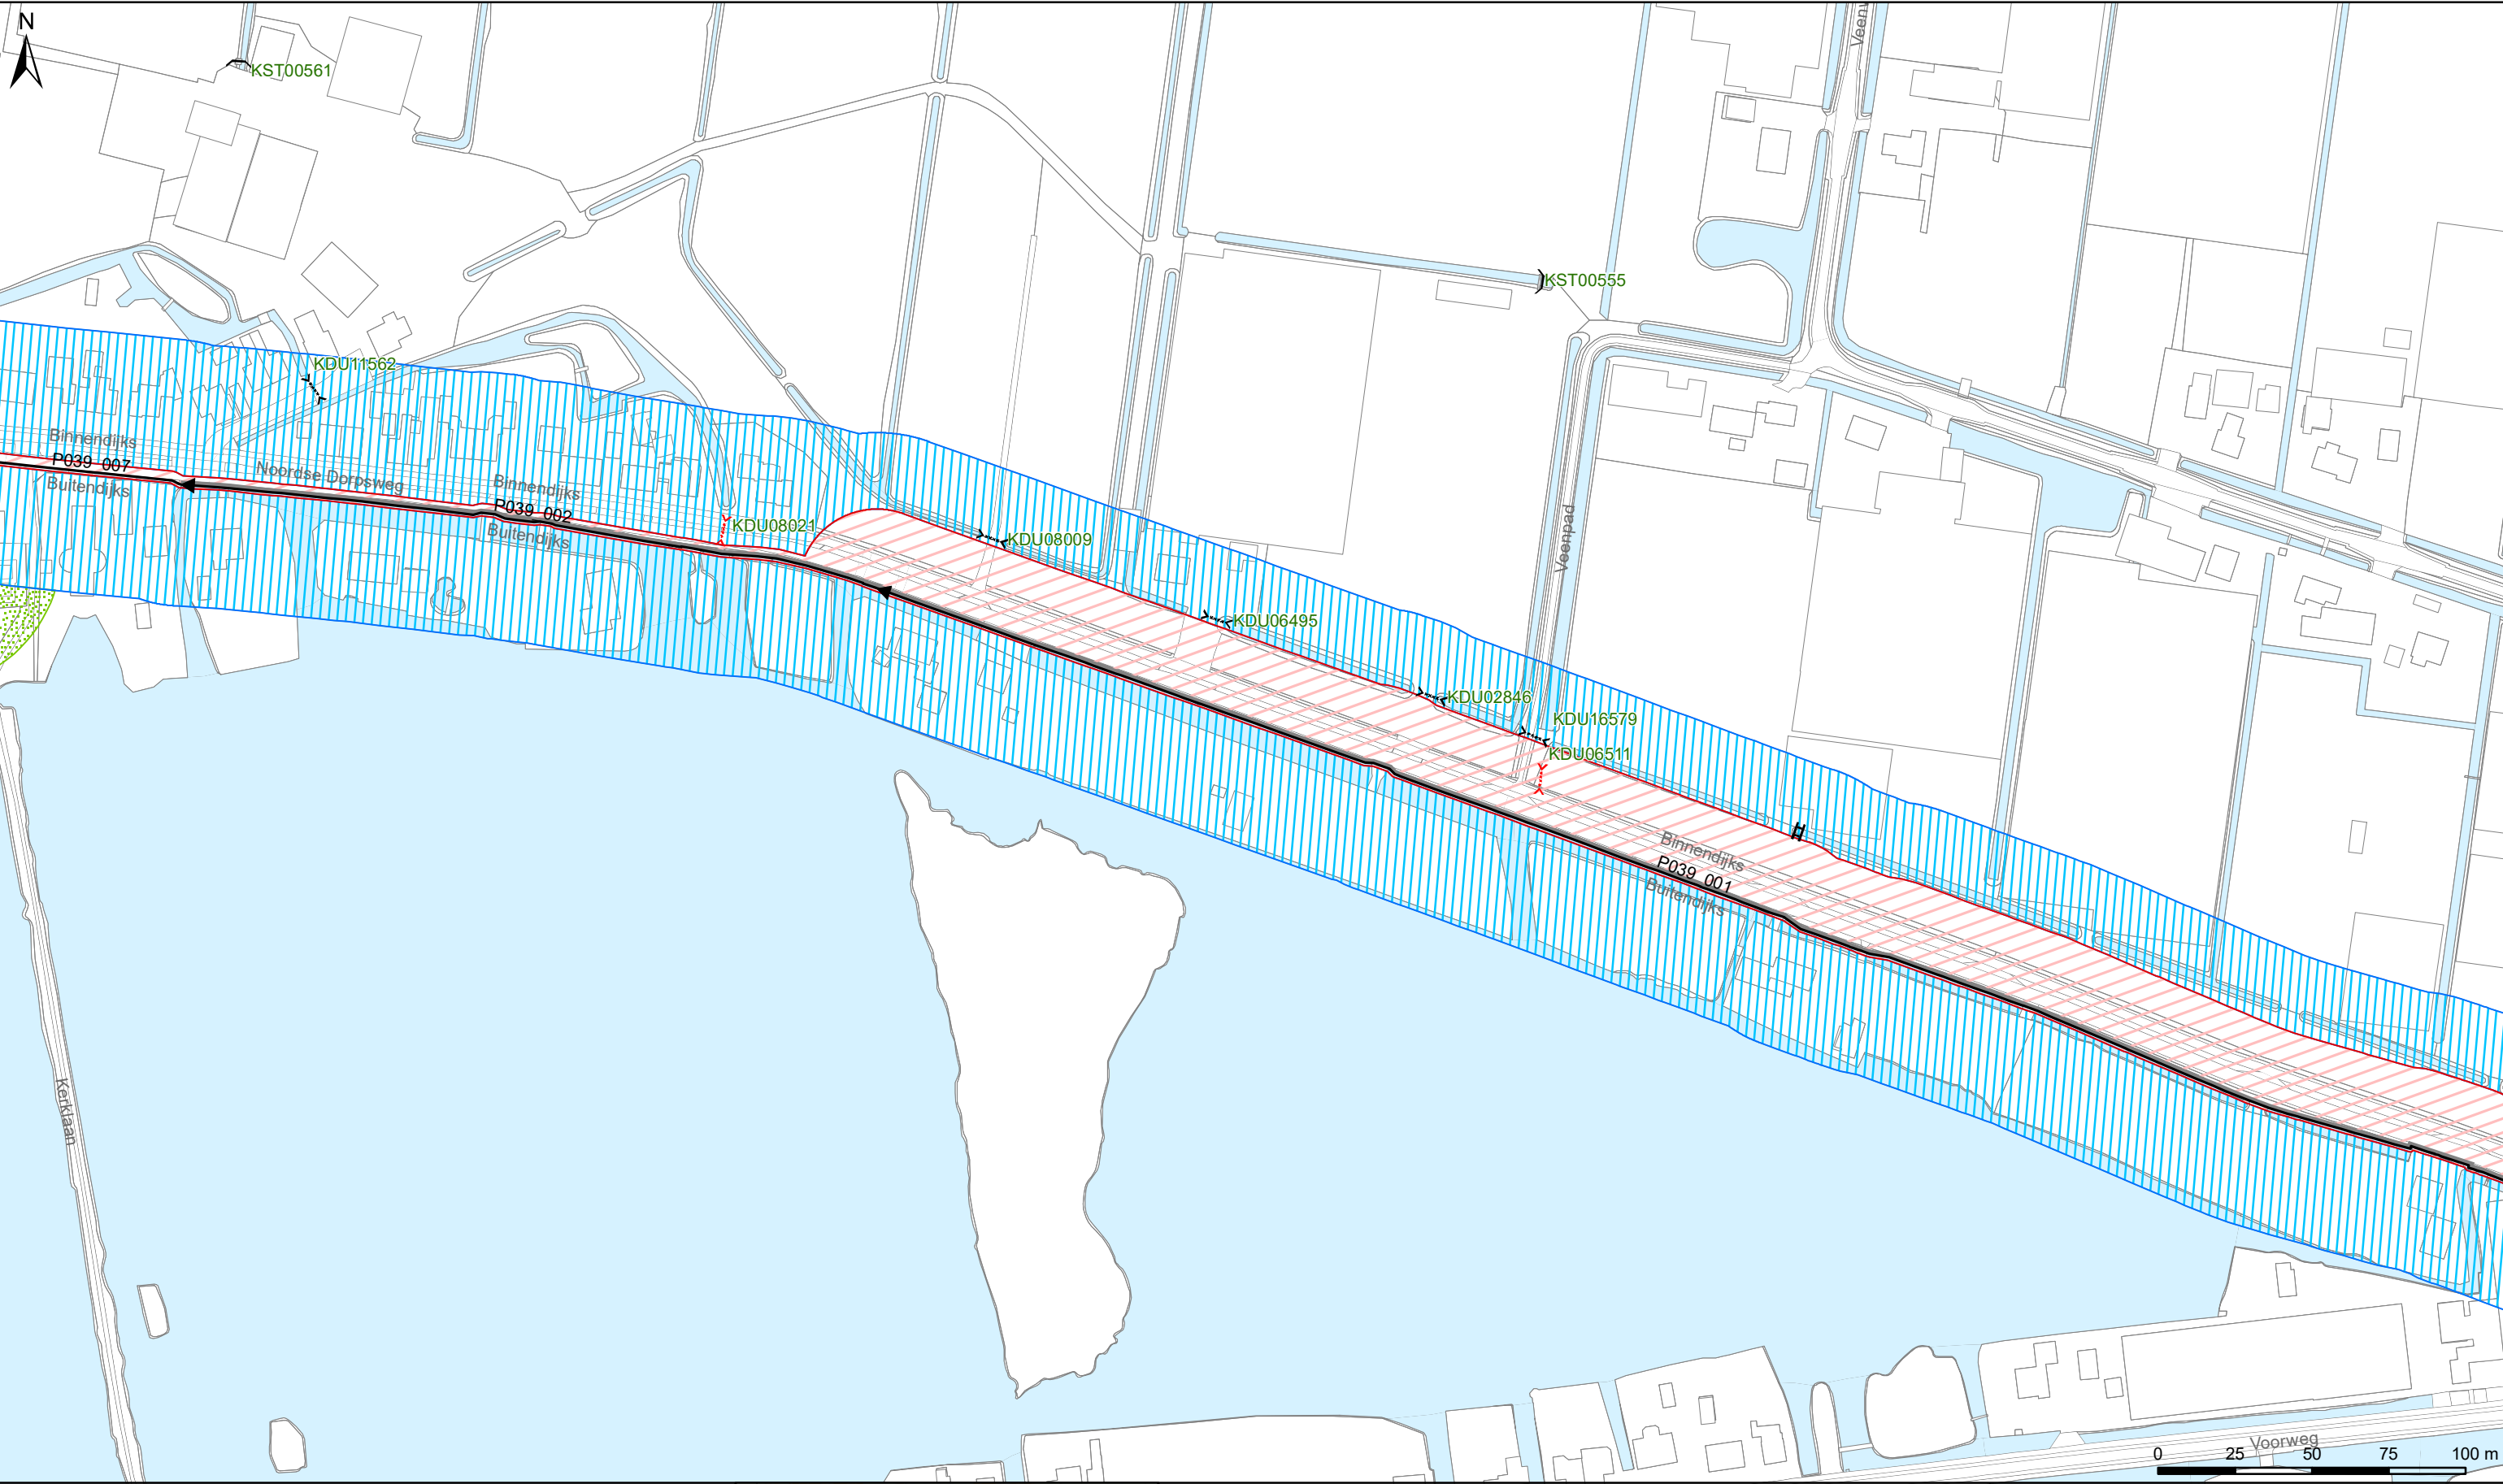

Legenda

Keringen

- Referentielijn
- Kernzone
- Beschermingszone
- Buitenbeschermingszone


Overig

- Water
- Overige topografie

Kunstwerken

- Gemalen
- Bruggen
- Stuwen
- Duikers
- Inlaten
- Sifons
- Sluizen

Damwand

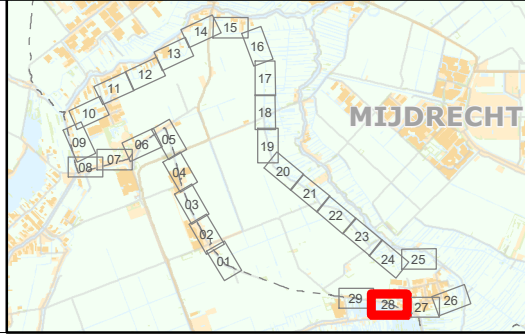

LEgger VAN SECUNDAIRE KERINGEN IN ZEVENHOVEN MET DE DAARTOE BEHORENDE KUNSTWERKEN


Vastgesteld bij besluit Z20 xxxxxxxx d.d. x-x-2023

Waterschap Amstel, Gooi en Vecht

Bezoekadres:
Korte Ouderkerkerdijk 7
1096 AC Amsterdam
Tel. 0900-9394

Kaartblad 28

Datum: 27-02-2020 Formaat: A3 Schaal: 1:2.000 Kaartnummer: IB20200015_28

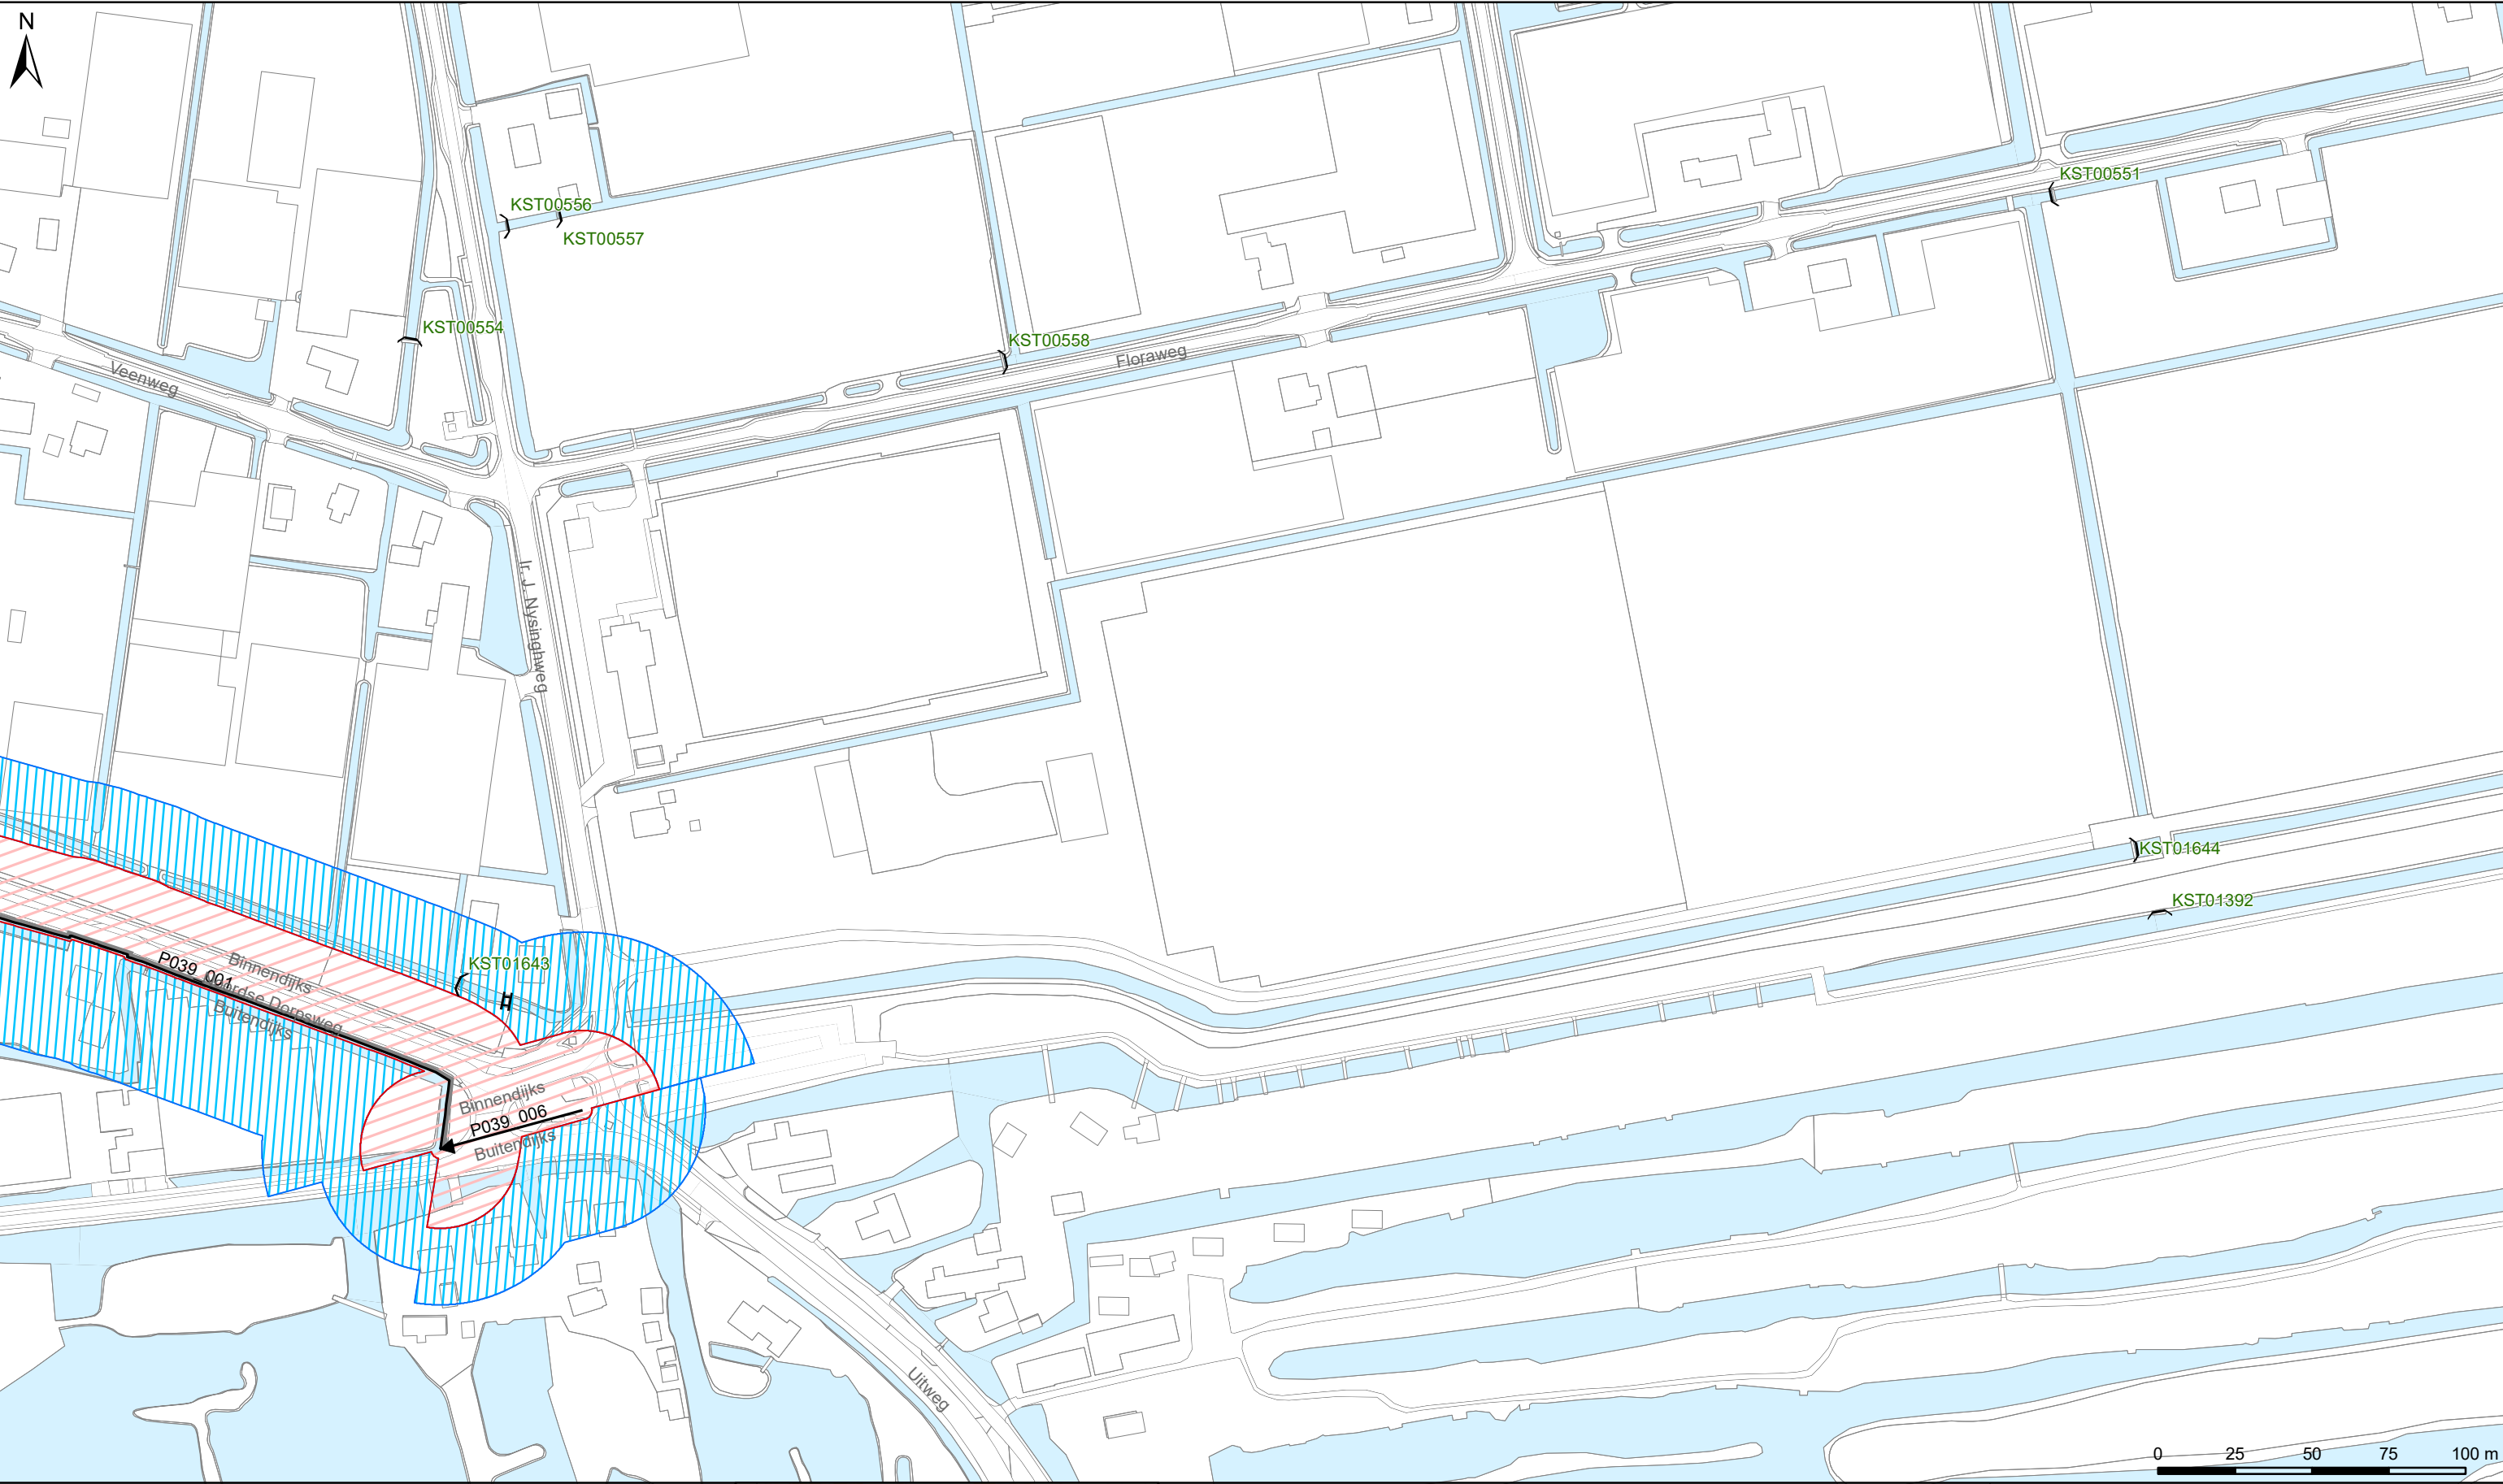

Legenda

Keringen

- Referentielijn
- Kernzone
- Beschermingszone
- Buitenbeschermingszone


Overig

- Water
- Overige topografie

Kunstwerken

- Gemalen
- Bruggen
- Stuwen
- Duikers
- Inlaten
- Sifons
- Sluizen

- Damwand

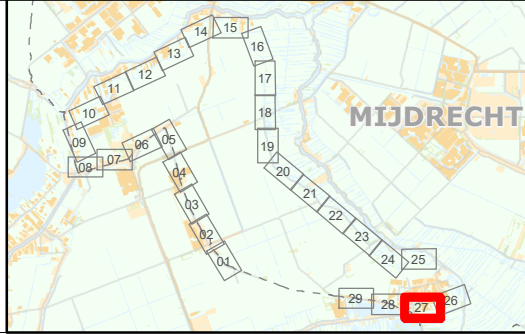

LEGGER VAN SECUNDAIRE KERINGEN IN ZEVENHOVEN MET DE DAARTOE BEHORENDE KUNSTWERKEN


Vastgesteld bij besluit Z20 xxxxxxxx d.d. x-x-2023

Waterschap Amstel, Gooi en Vecht

Bezoekadres:
Korte Ouderkerkerdijk 7
1096 AC Amsterdam
Tel. 0900-9394

Kaartblad 27

Datum: 27-02-2020 Formaat: A3 Schaal: 1:2.000 Kaartnummer: IB20200015_27

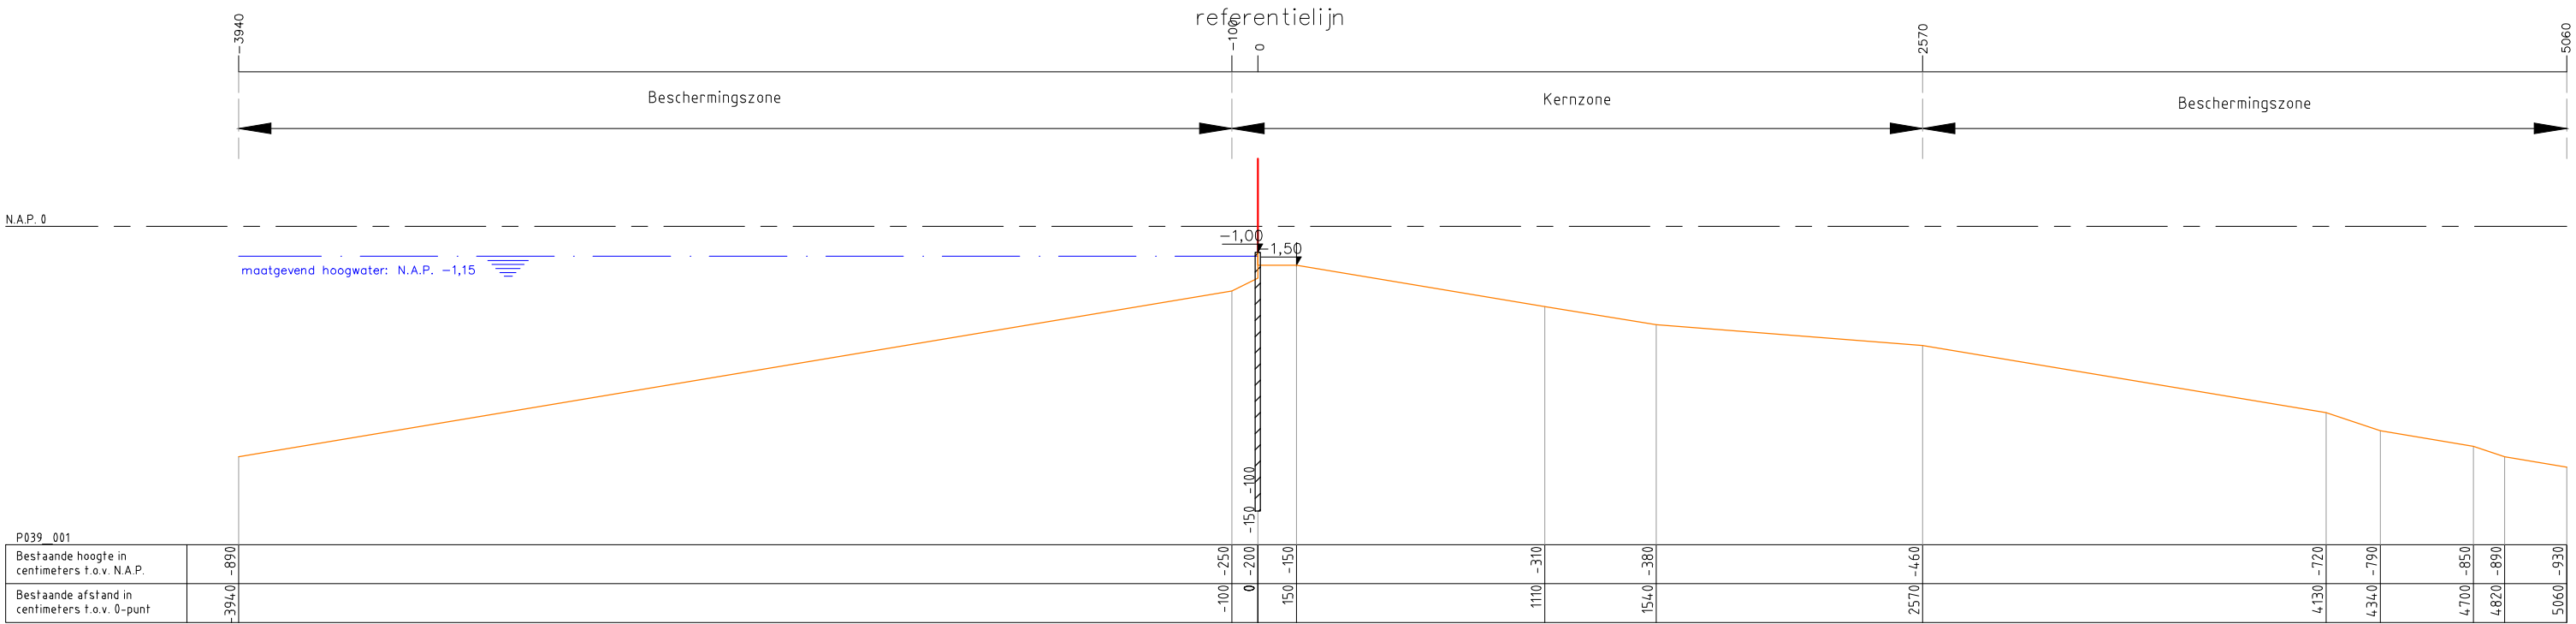

Legenda :

Waterkering

Minimaal profiel

Opmerking:

Hoogtematen in meters t.o.v. NAP

Waterschap Amstel, Gooi en Vecht
Postbus 94370
1090 GJ AMSTERDAM



Leggerprofiel secundaire waterkering
Concept


schaal: 1:250

formaat:

nr. P039_001

datum:

code: _

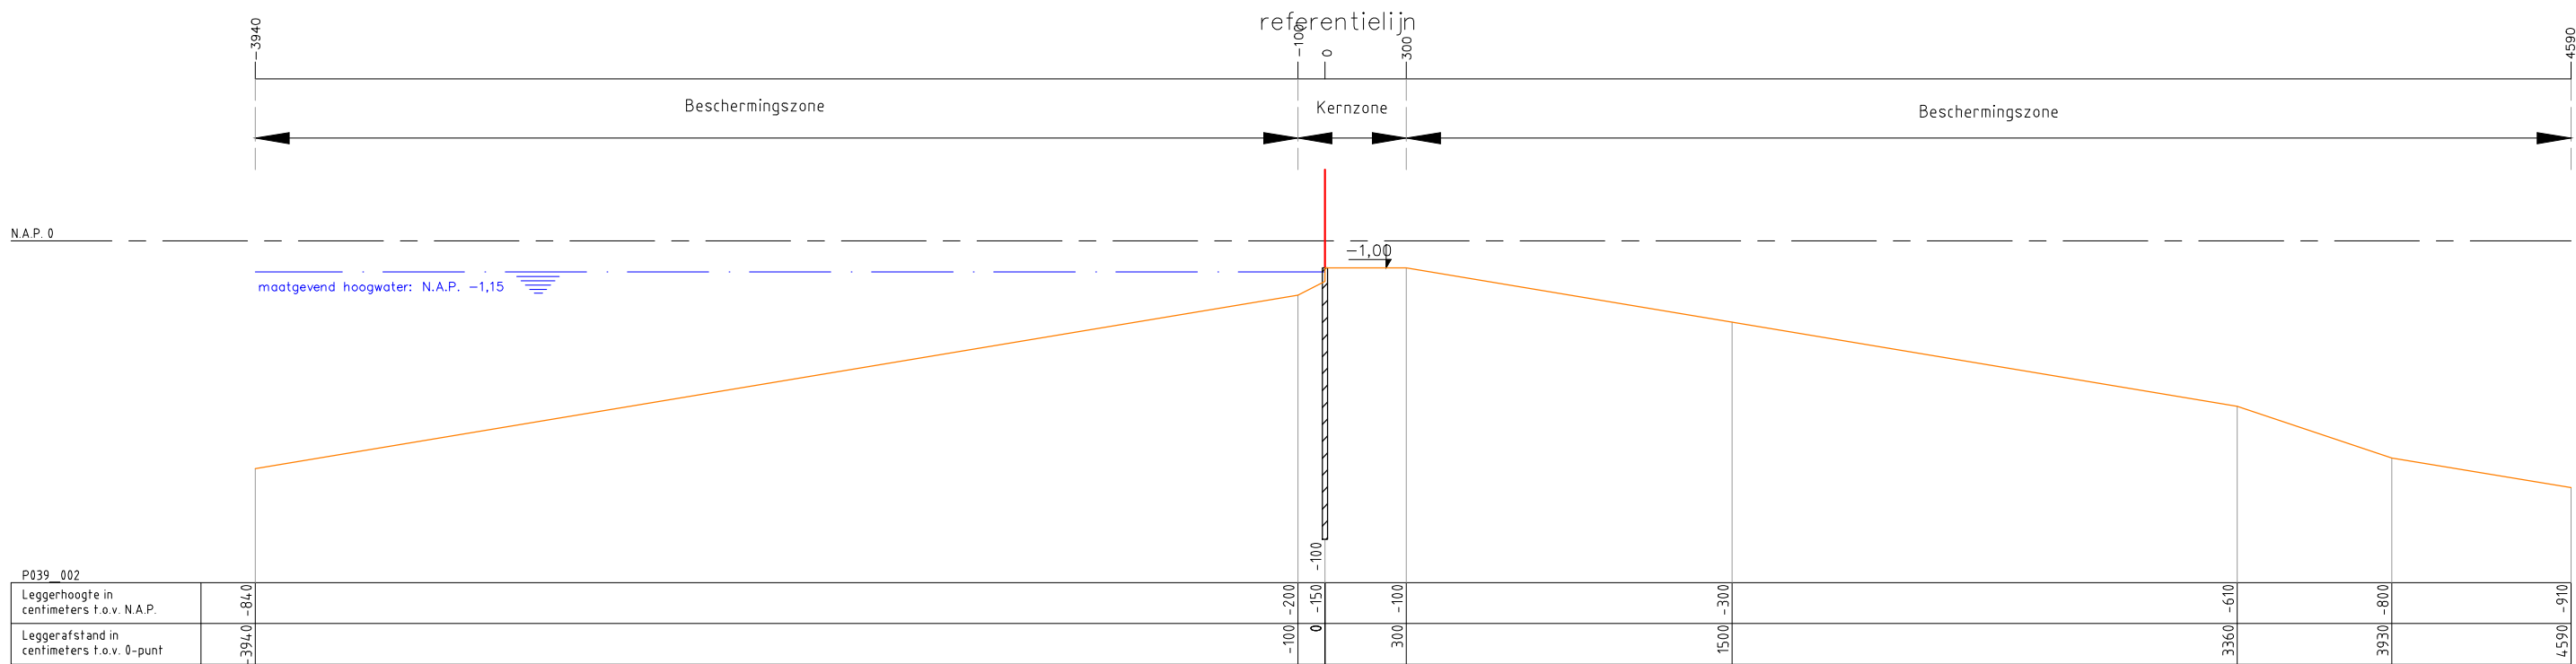

Legenda :

Waterkering

Minimaal profiel

Opmerking:

Hoogtematen in meters t.o.v. NAP

Waterschap Amstel, Gooi en Vecht

Postbus 94370

1090 GJ AMSTERDAM

Leggerprofiel secundaire waterkering

Concept

schaal: 1:250

formaat:


datum:

code: _

nr.

P039_002



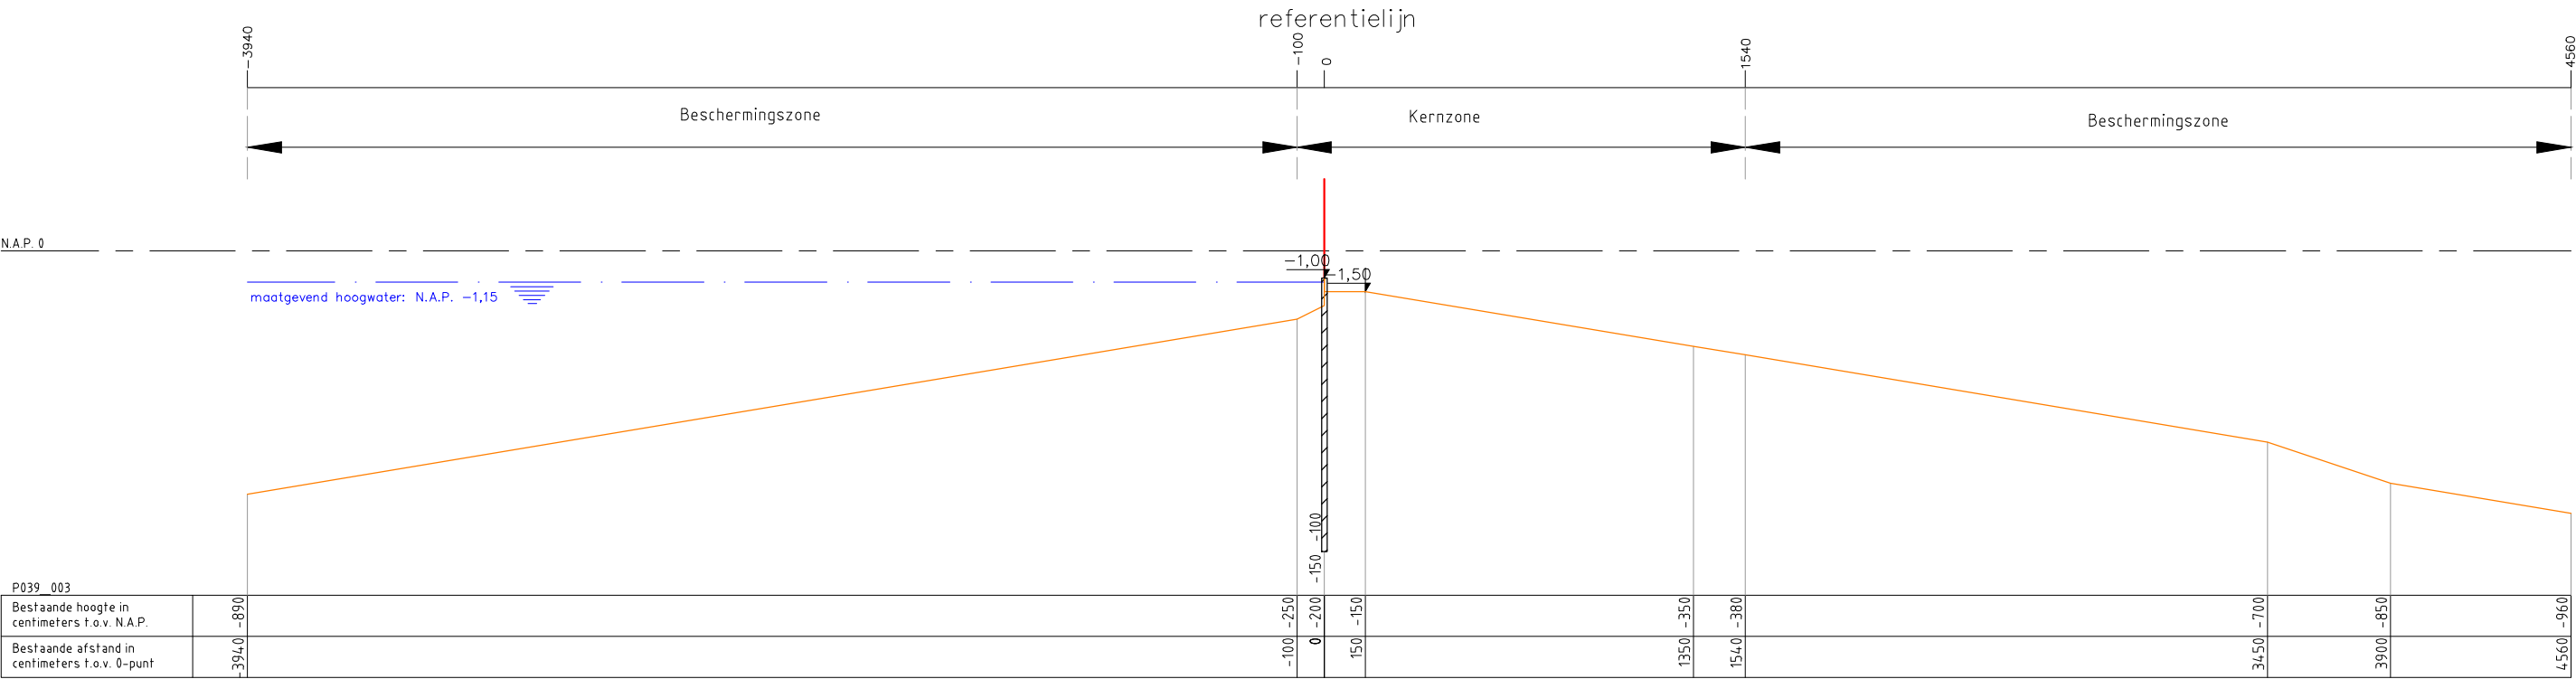

Legenda :

Waterkering

Minimaal profiel

Profiel van vrije ruimte

Waterlijn

Referentielijn

Damwand

Opmerking:
Hoogtematen in meters t.o.v. NAP

Waterschap Amstel, Gooi en Vecht
Postbus 94370
1090 GJ AMSTERDAM



Leggerprofiel secundaire waterkering
Concept


schaal: 1:250

formaat:

nr. P039_003

datum:

code: _

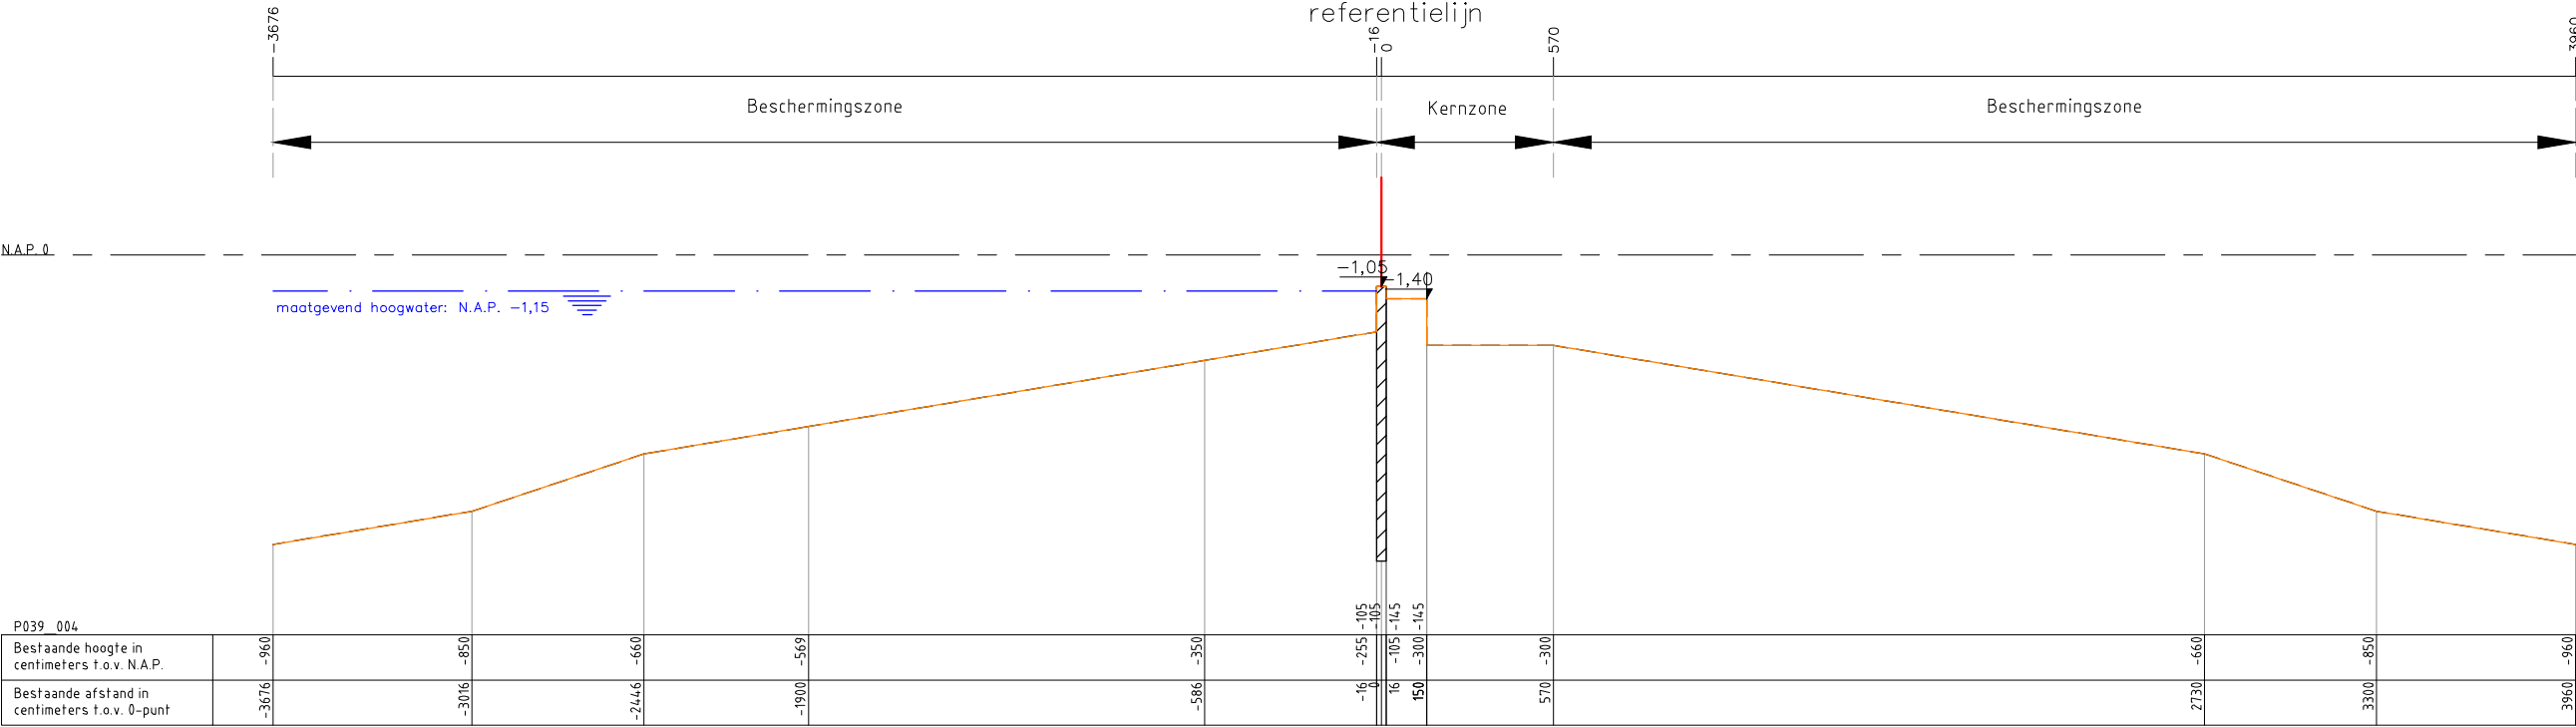

Waterschap Amstel, Gooi en Vecht

Postbus 94370

1090 GJ AMSTERDAM

Leggerprofiel secundaire waterkering

Concept

schaal: 1:250


formaat: A3

datum:

code: _

nr. P039_004



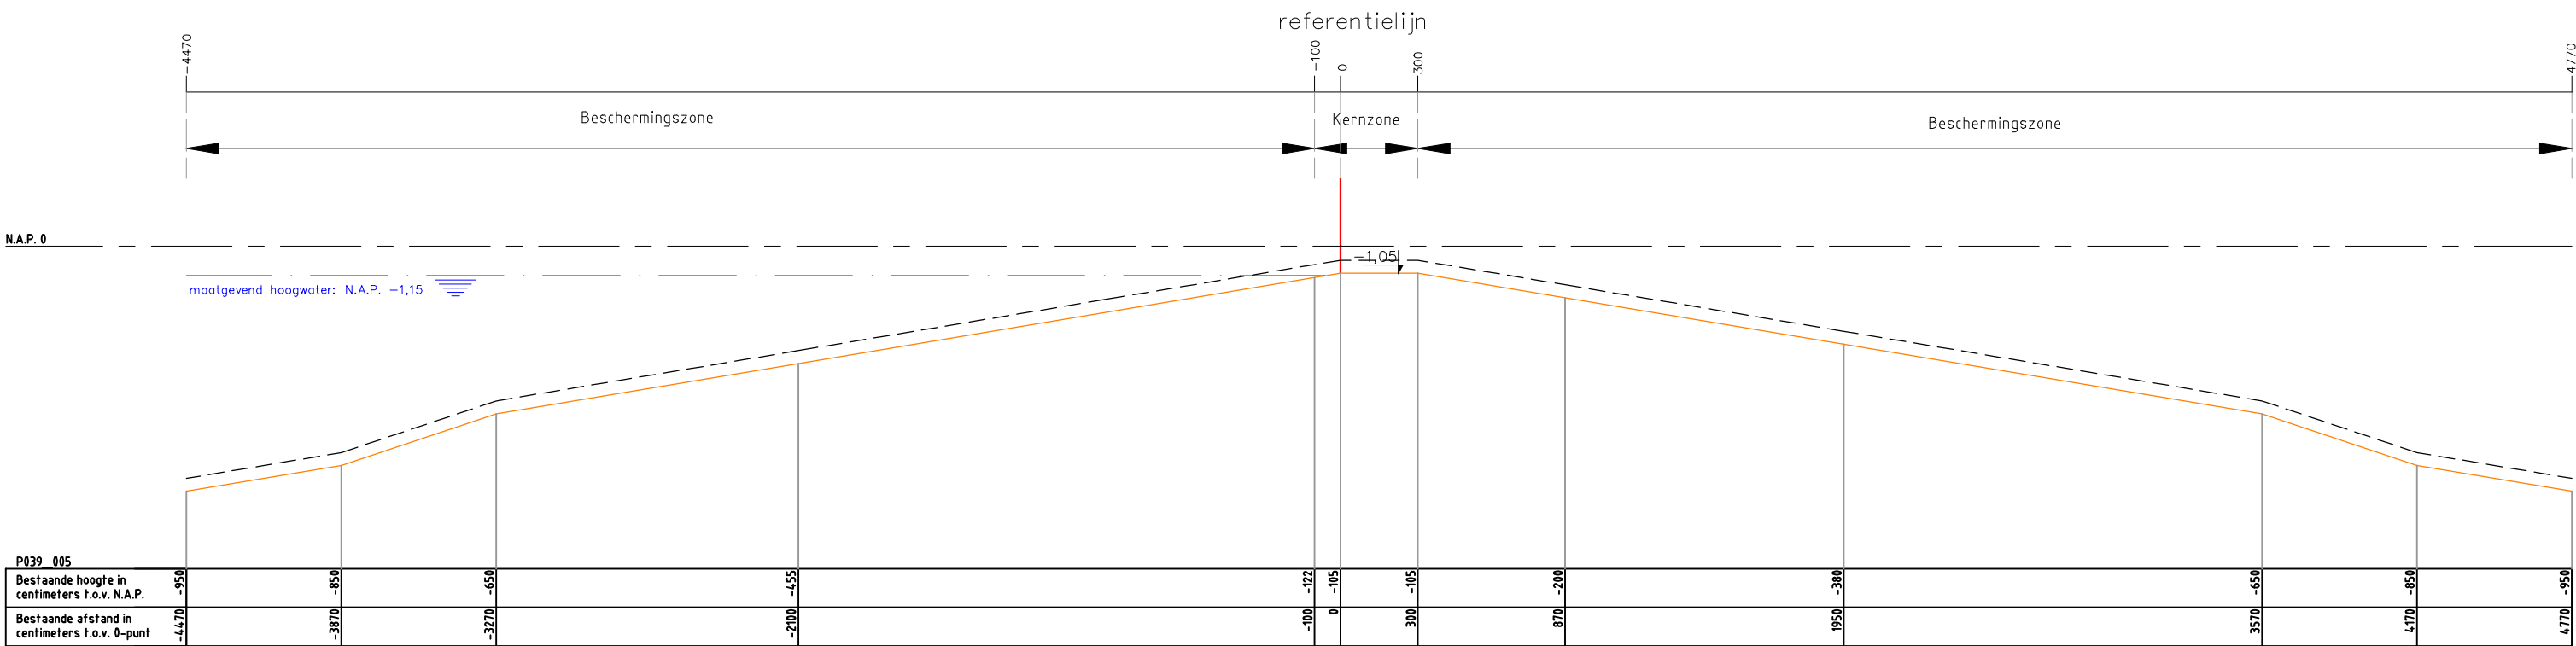

Legenda :

Waterkering

Minimaal profiel

Profiel van vrije ruimte

Waterlijn

Referentielijn

Opmerking:

Hoogtematen in meters t.o.v. NAP

Waterschap Amstel, Gooi en Vecht

Postbus 94370

1090 GJ AMSTERDAM

Leggerprofiel secundaire waterkering

Concept

schaal: 1:250


formaat:

datum:

code: _

nr. P039_005



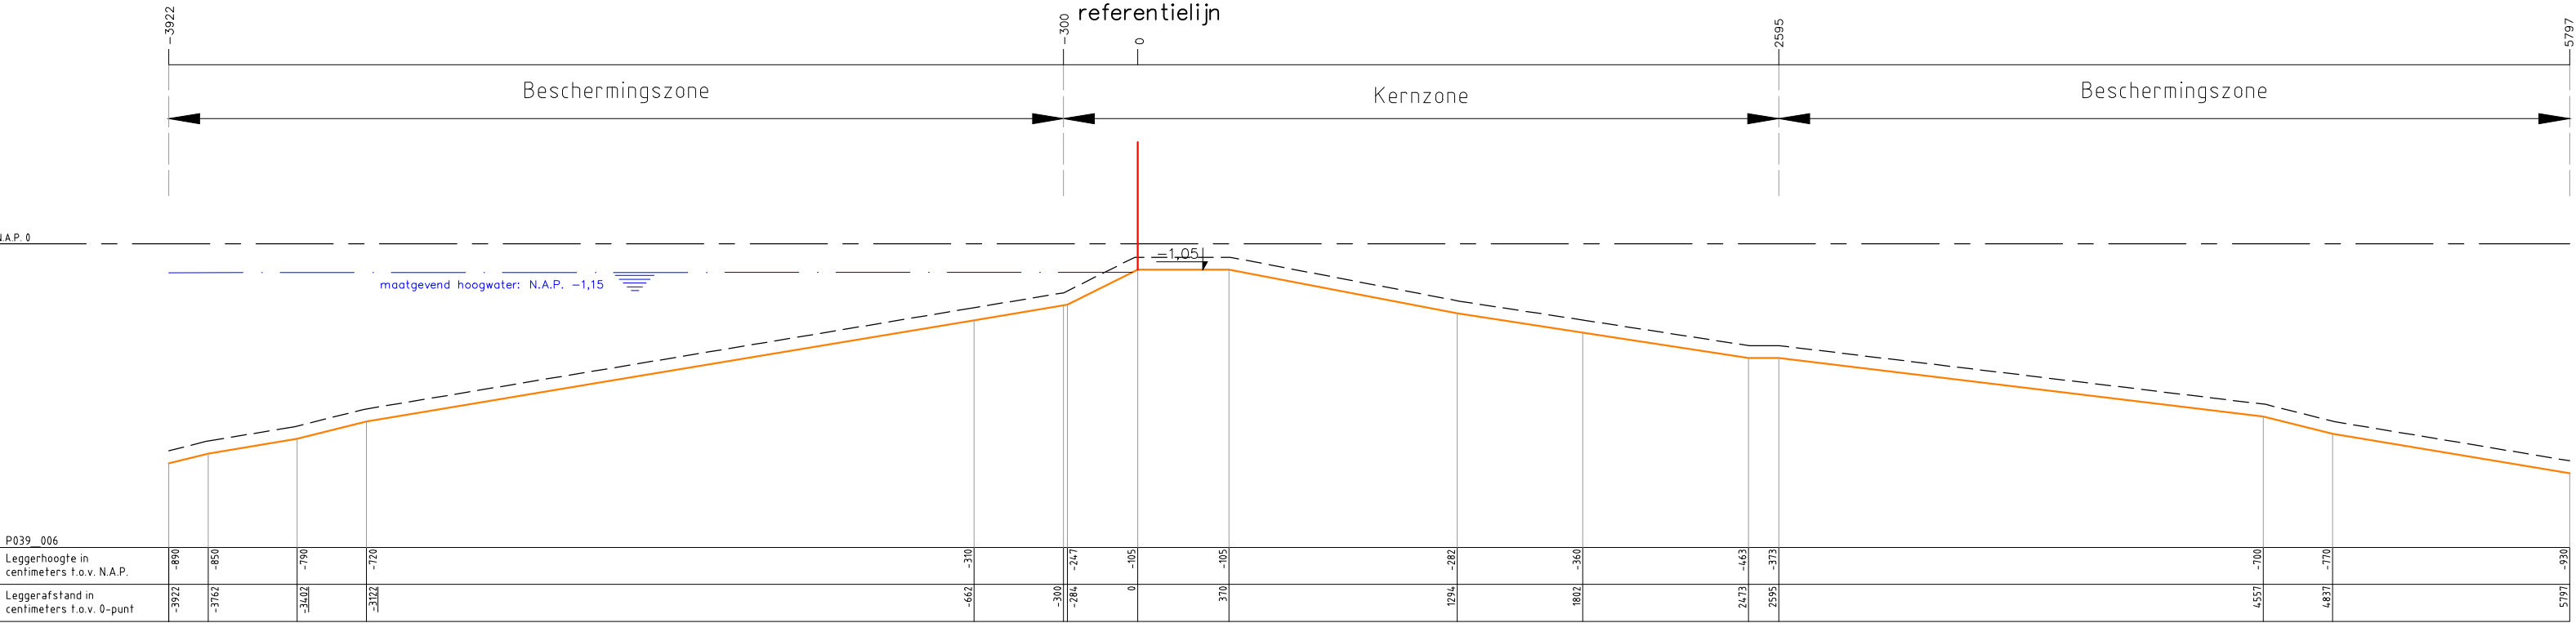

Legenda :

Waterkering

Minimaal profiel

Profiel van vrije ruimte

Waterlijn

Referentielijn

Opmerking:
Hoogtematen in meters t.o.v. NAP

Waterschap Amstel, Gooi en Vecht

Postbus 94370
1090 GJ AMSTERDAM

Leggerprofiel secundaire waterkering

Concept

schaal: 1:250

format: A3


datum:

code: _

nr.

P039_006



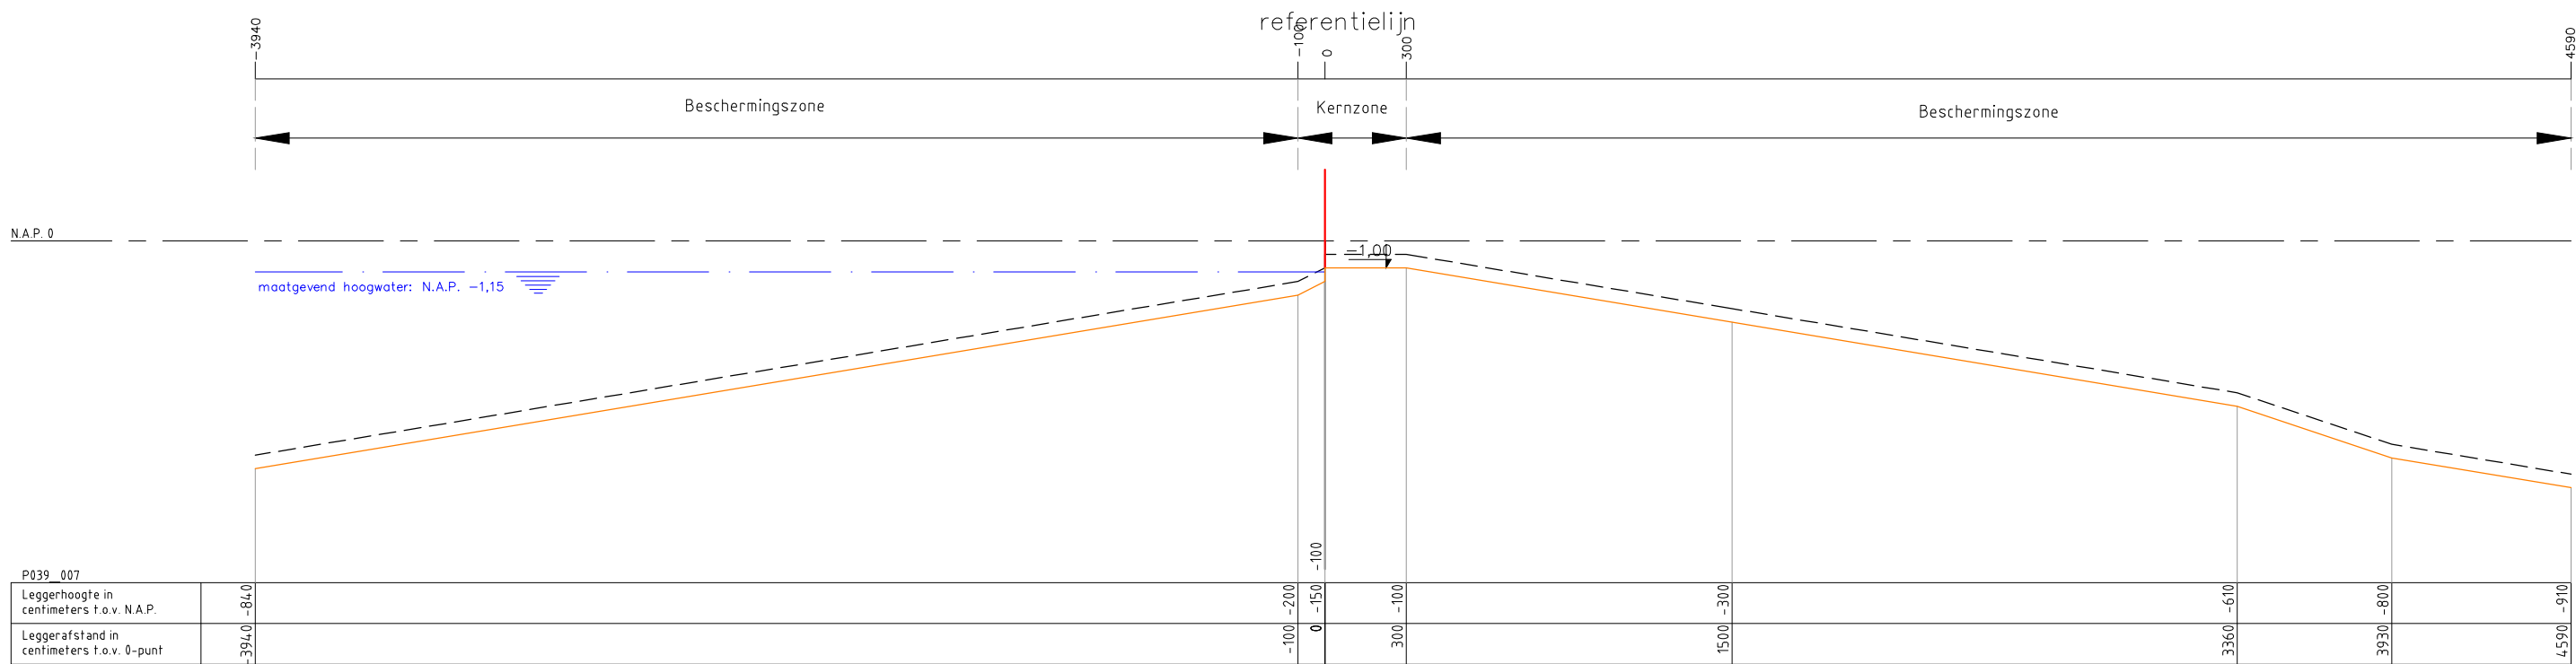

Legenda :

Waterkering

Minimaal profiel

Opmerking:

Hoogtematen in meters t.o.v. NAP

Waterschap Amstel, Gooi en Vecht

Postbus 94370

1090 GJ AMSTERDAM

Leggerprofiel secundaire waterkering

Concept

schaal: 1:250

formaat:

datum:

code: _

nr.

P039_007



