 


 
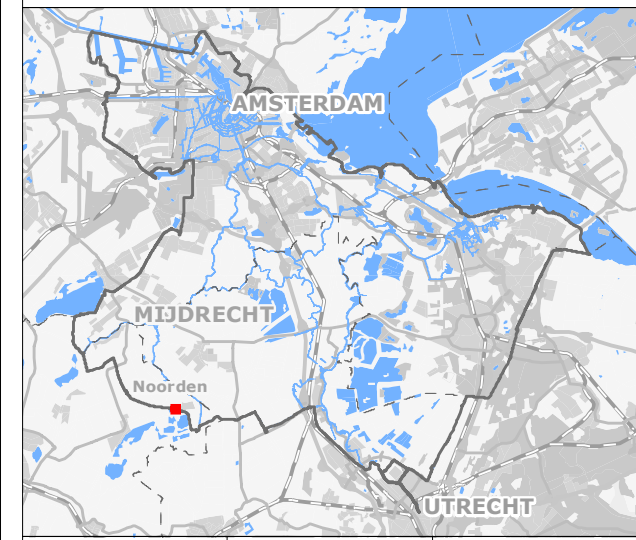
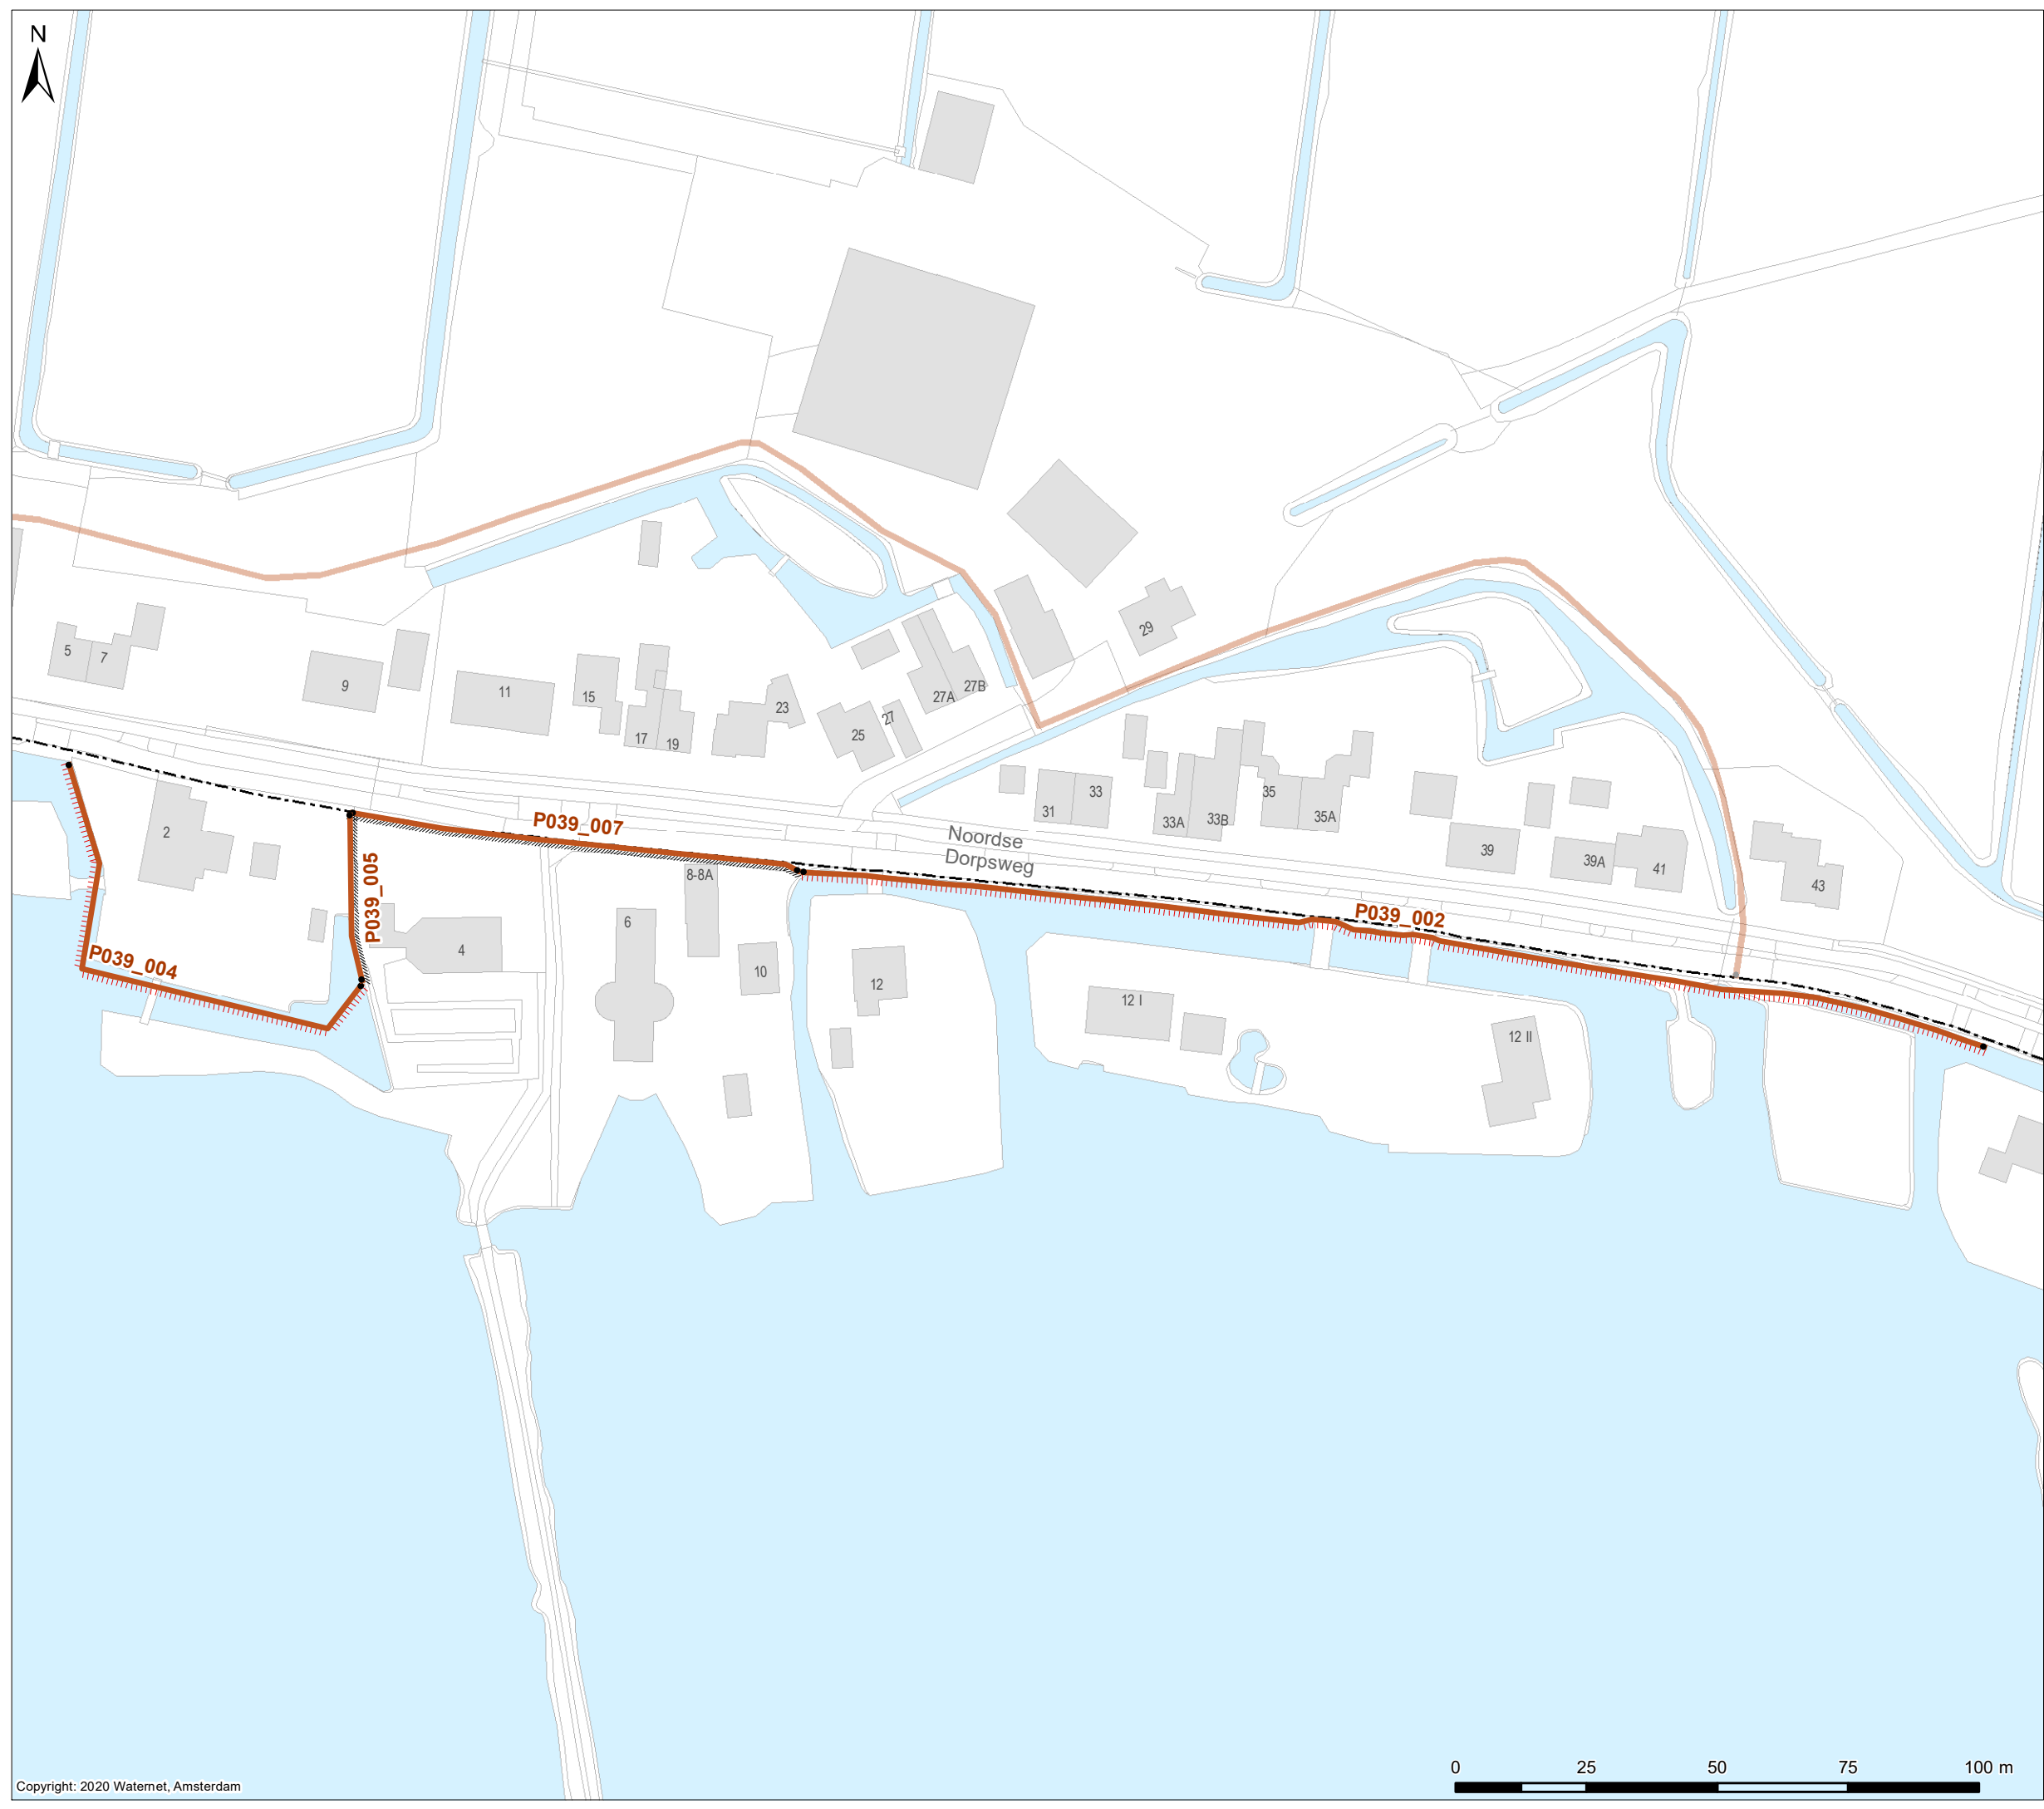




Kaart bij aanwijzingsbesluit ex art. 2.16 Keur AGV 2019
Waterkering P039

- Verklaring**
- Waterkeringen**
-  Verholen kering (secundaire kering)
 -  Half-verholen kering (secundaire kering)
 -  Secundaire kering
- Overig**
-  Waterschap



Formaat: A3 Schaal: 1:1.200 Tekeningnummer: IB20200066

Vastgesteld bij besluit Zxx.xxxxxx op xx-xx-20xx

CONCEPT



Bezoekadres:
 Korte Ouderkerkerdijk 7
 1096 AC Amsterdam
 Tel. 0900-9394

