BIJLAGE 1 – LOCATIETEKENING, INCLUSIEF NIEUWE SITUATIE

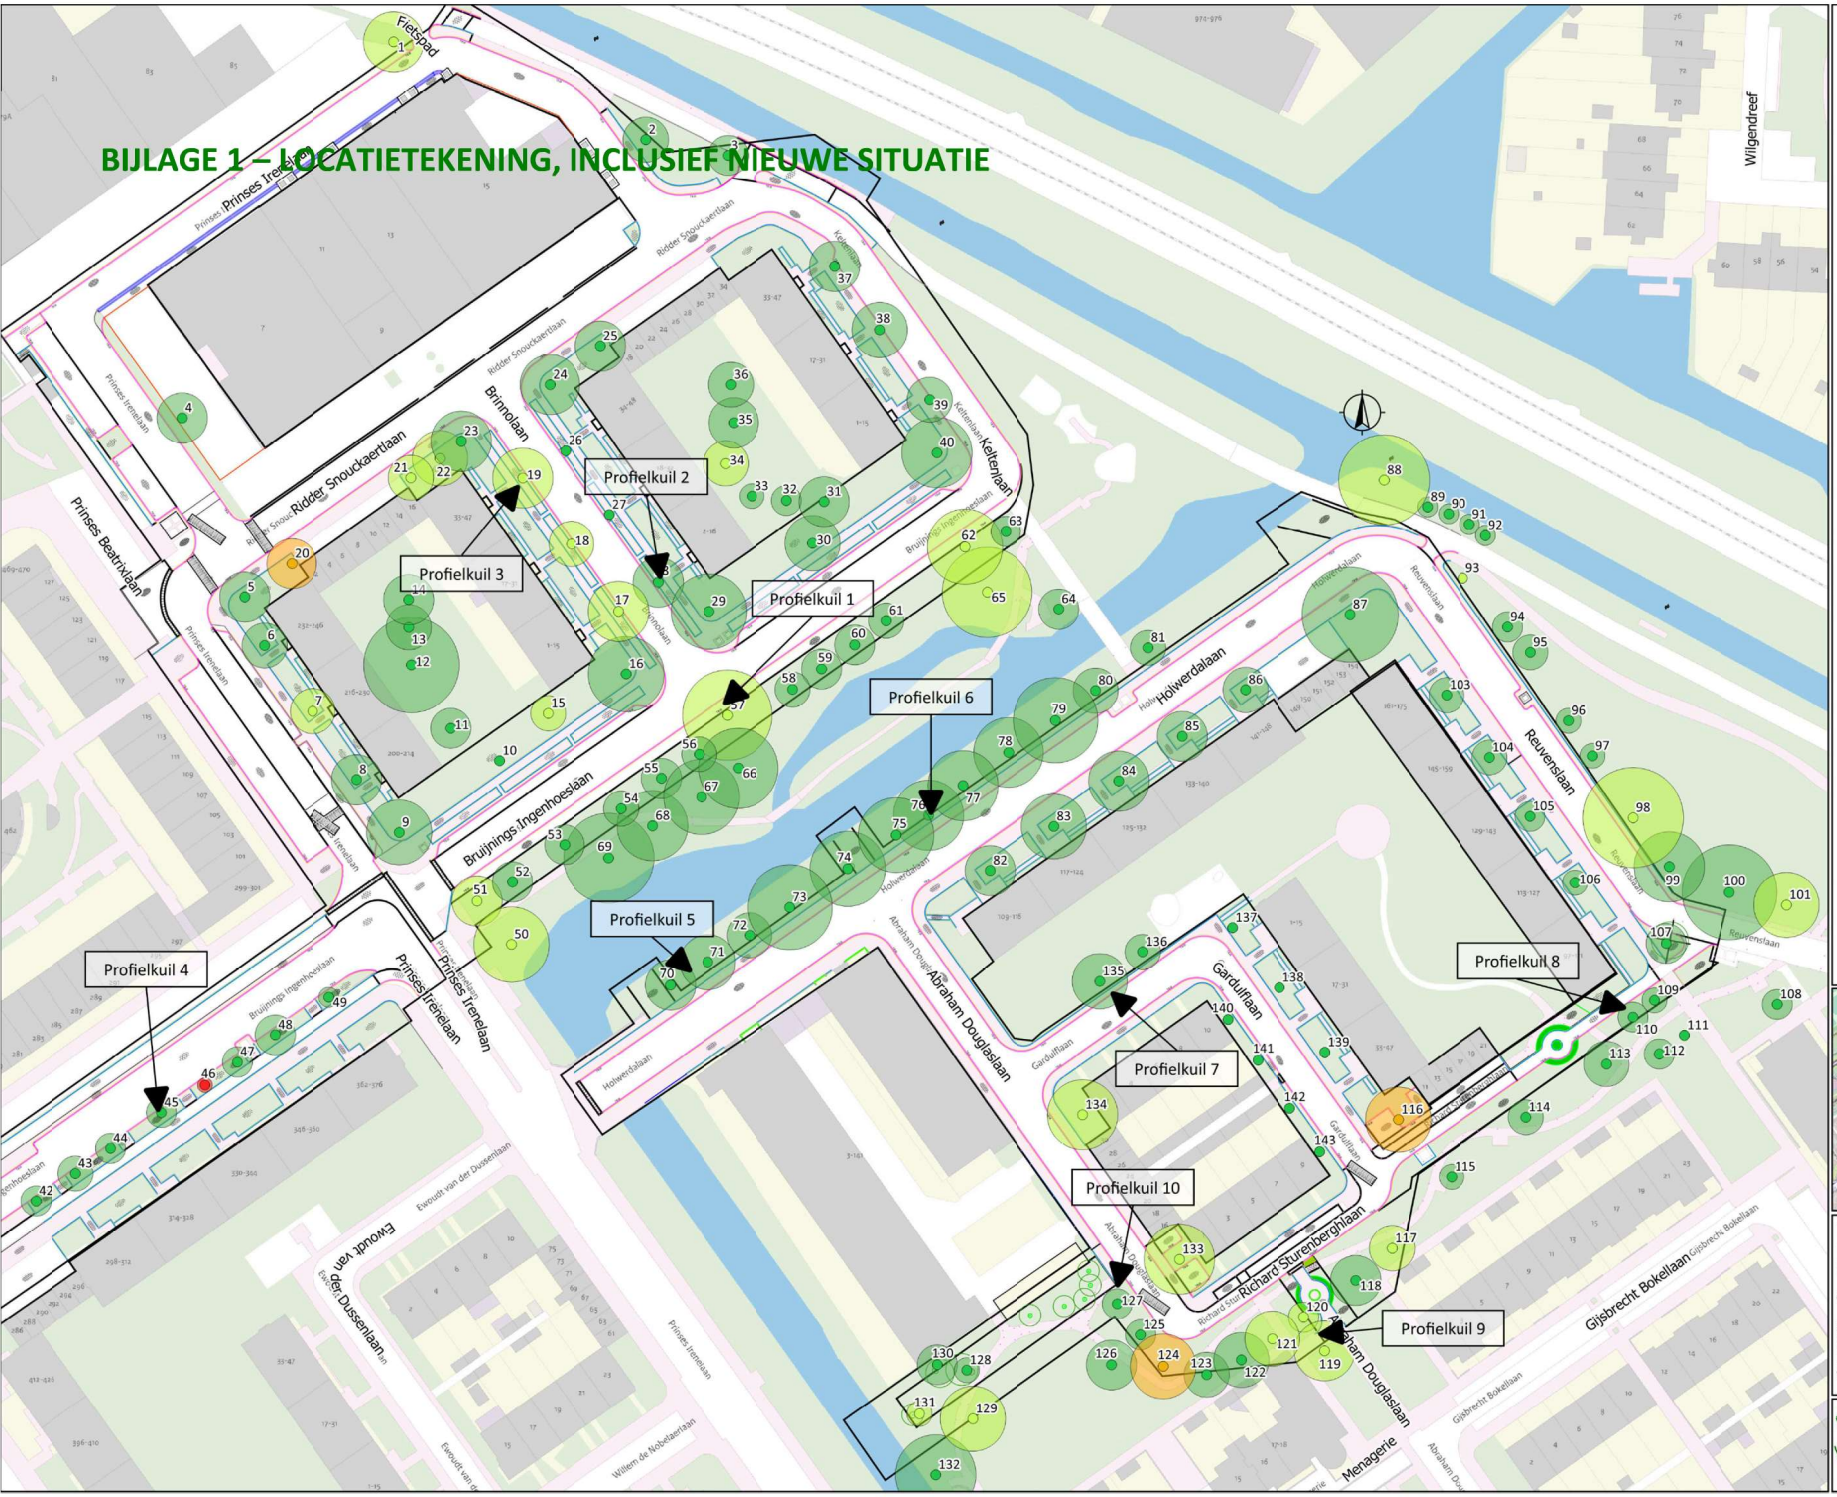

Legenda

Bomen en conditie

- Goed
- Redelijk
- Matig
- Slecht

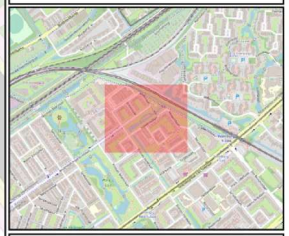

Boom Effect Analyse
Ridder Snouckaertlaan e.o.
Voorburg

Opdrachtgever:	Gemeente Leidschendam-Voorburg
Schaal:	1 : 1.000
Formaat:	A3
Datum:	03-02-2023
Getekend:	[redacted]

De Boomingenieur
Advies- en ingenieursbureau