


VERKLARING	
	Nieuwe lichtmast met nieuwe lichtstruimer. Bestaande lichtmast met bestaande lichtstruimer
	Te verwijderen bebording
	Nieuw aan te brengen bebording
	Her te gebruiken bebording (op dezelfde locatie)
	Te verplaatsen bebording
	Te handhaven bebording (open werkzaamheden)
	Nieuw aan te brengen verkeersbordpaal met lengte
	Te verplaatsen verkeersbordpaal

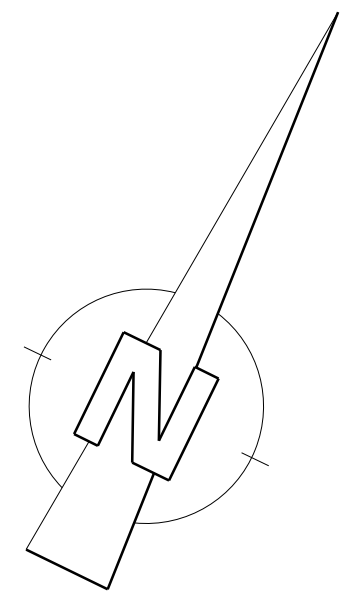

Besteknummer: 2540519
 Projectmanager: Vreede, C.A.G.M. de
 Schaal: 1:200
 Formaat: A0
 Getekend door: Goorbergh, A.J. van den
 Datum uitgifte: 08-06-2023
 Vrijgegeven door: Vervoort, W.J.C.
 Status: Goedgekeurd

Overzichtstekening
Oranjeplein herinrichting
Bebording en Openbare verlichting 2-2