
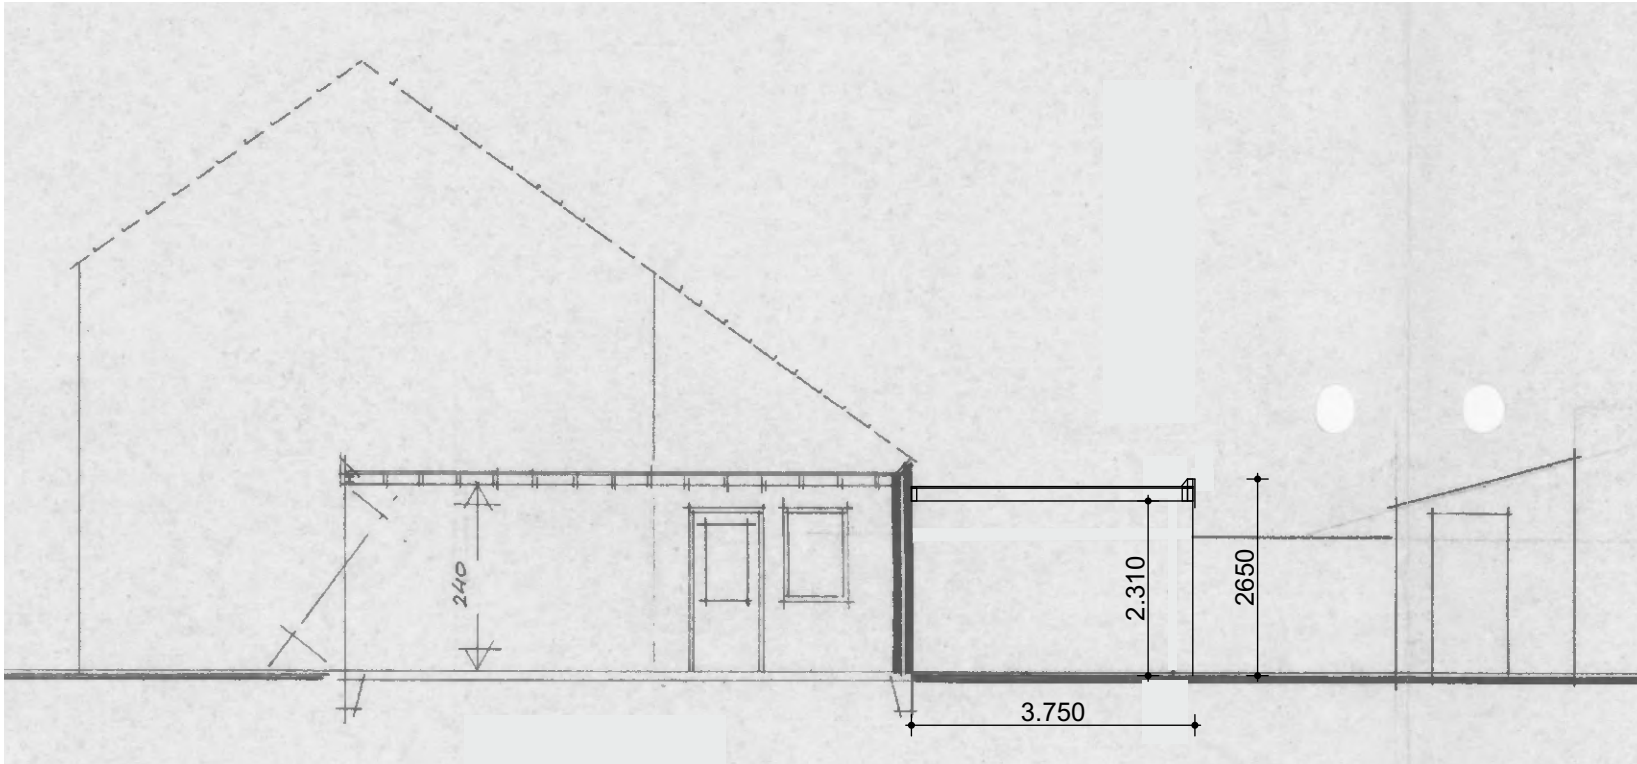


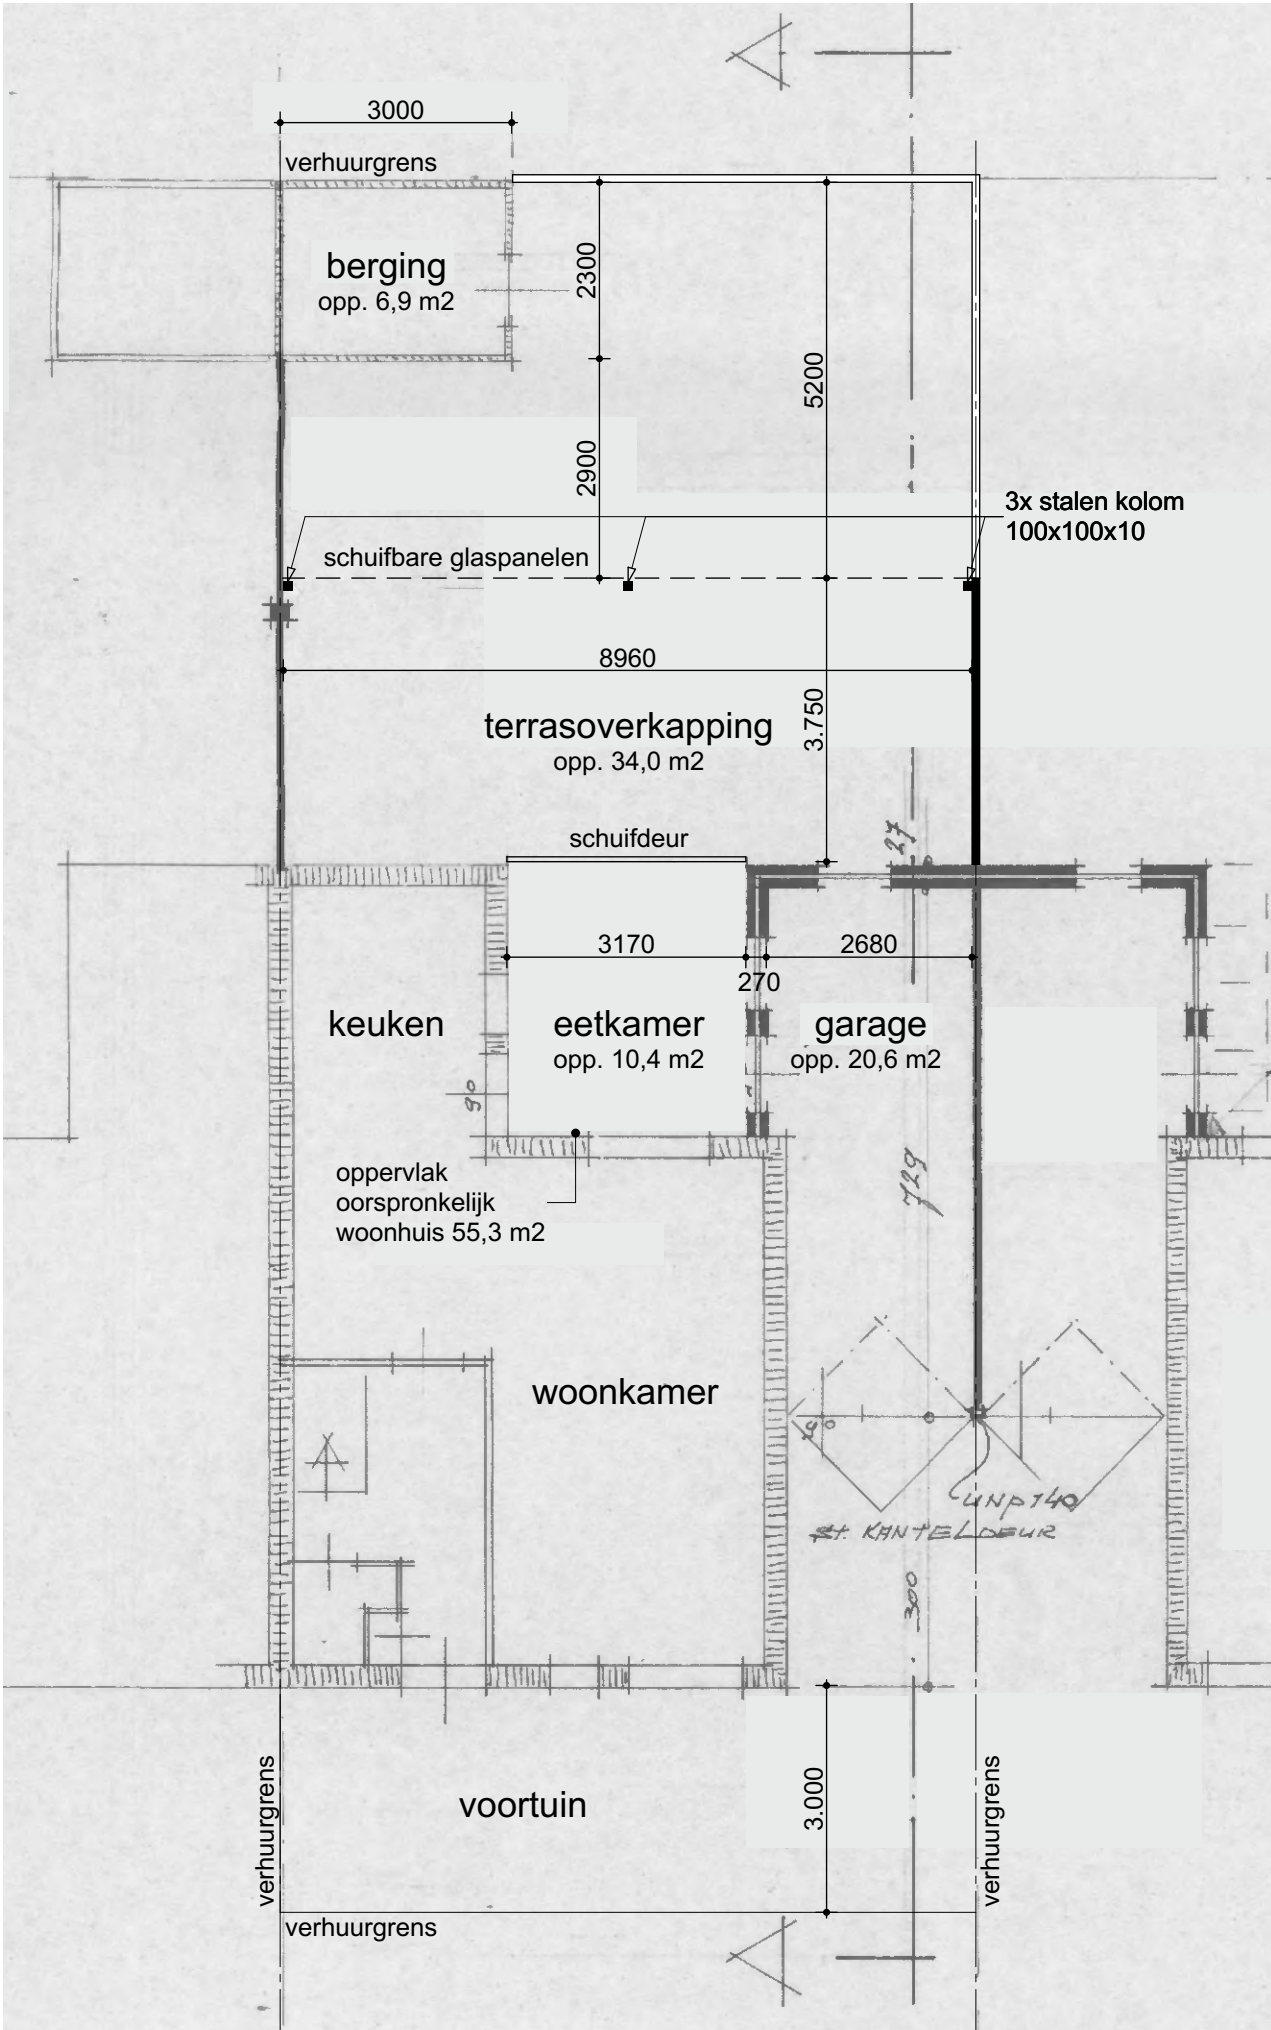

DOORSNEDE
OVER GARAGE MET TERRASOVERKAPPING

PLATTEGROND
BEGANE GROND

Project	Aanvraag vergunning terrasoverkapping, Hazelaar 112 te Liessel
Projectnr.:	
Layoutnaam:	Plattegrond incl. gebruik / drsn
Datum:	26-01-2023
Gewijz.:	
Schaal:	1:100
Getekend:	
Opdrachtgever:	