


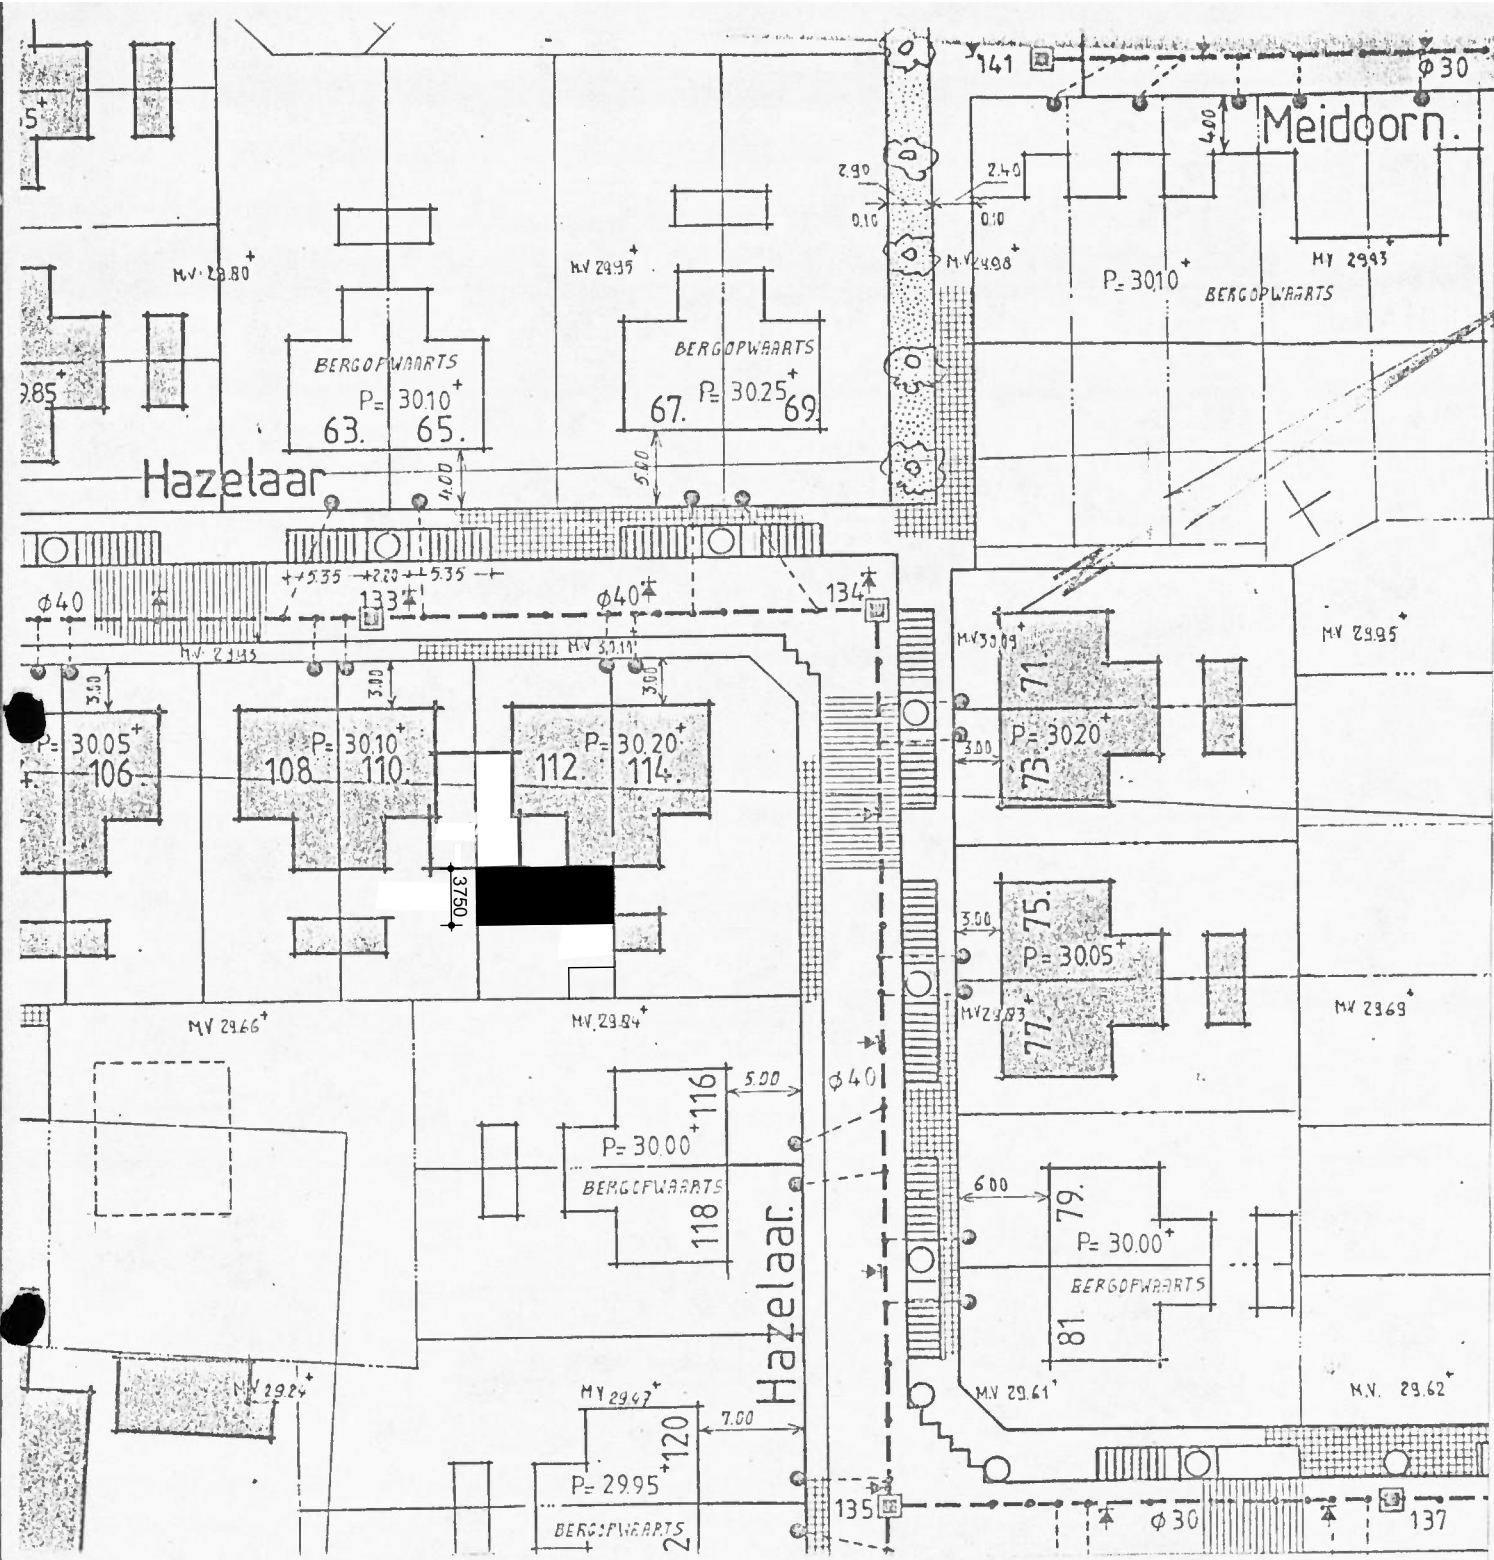

GEMEENTE DEURNE

Hoofdafdeling Technische Zaken

Afd. stedenbouw en bouw- en woningtoezicht

Kadastraal bekend:

Gemeente **DEURNE**

Sectie **G** nr **3989**

Schaal 1: **500**

UITZETTEKENING

Uitgezet d.d. par

Aanvrager

Woonadres **HAZELAAR 112 LIESSEL.**

Bouwadres " "

Peil woning *NAP

Peil bijgebouw **30.15** *NAP

Bouw- en Woningtoezicht Deurne


Behandeld

Behoort bij bouwaanvraag

nr par

getekend **22-4'82**

voor acc. CTK

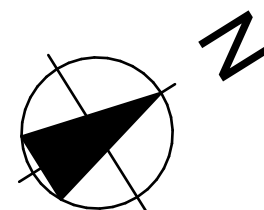

Project

**Aanvraag vergunning
terrasoverkapping,
Hazelaar 112 te Liessel**

Projectnr.:

Layoutnaam:

Situatietekening

Datum:

26-01-2023

Gewijz.:

Schaal:

1:500

Getekend:

Opdrachtgever: