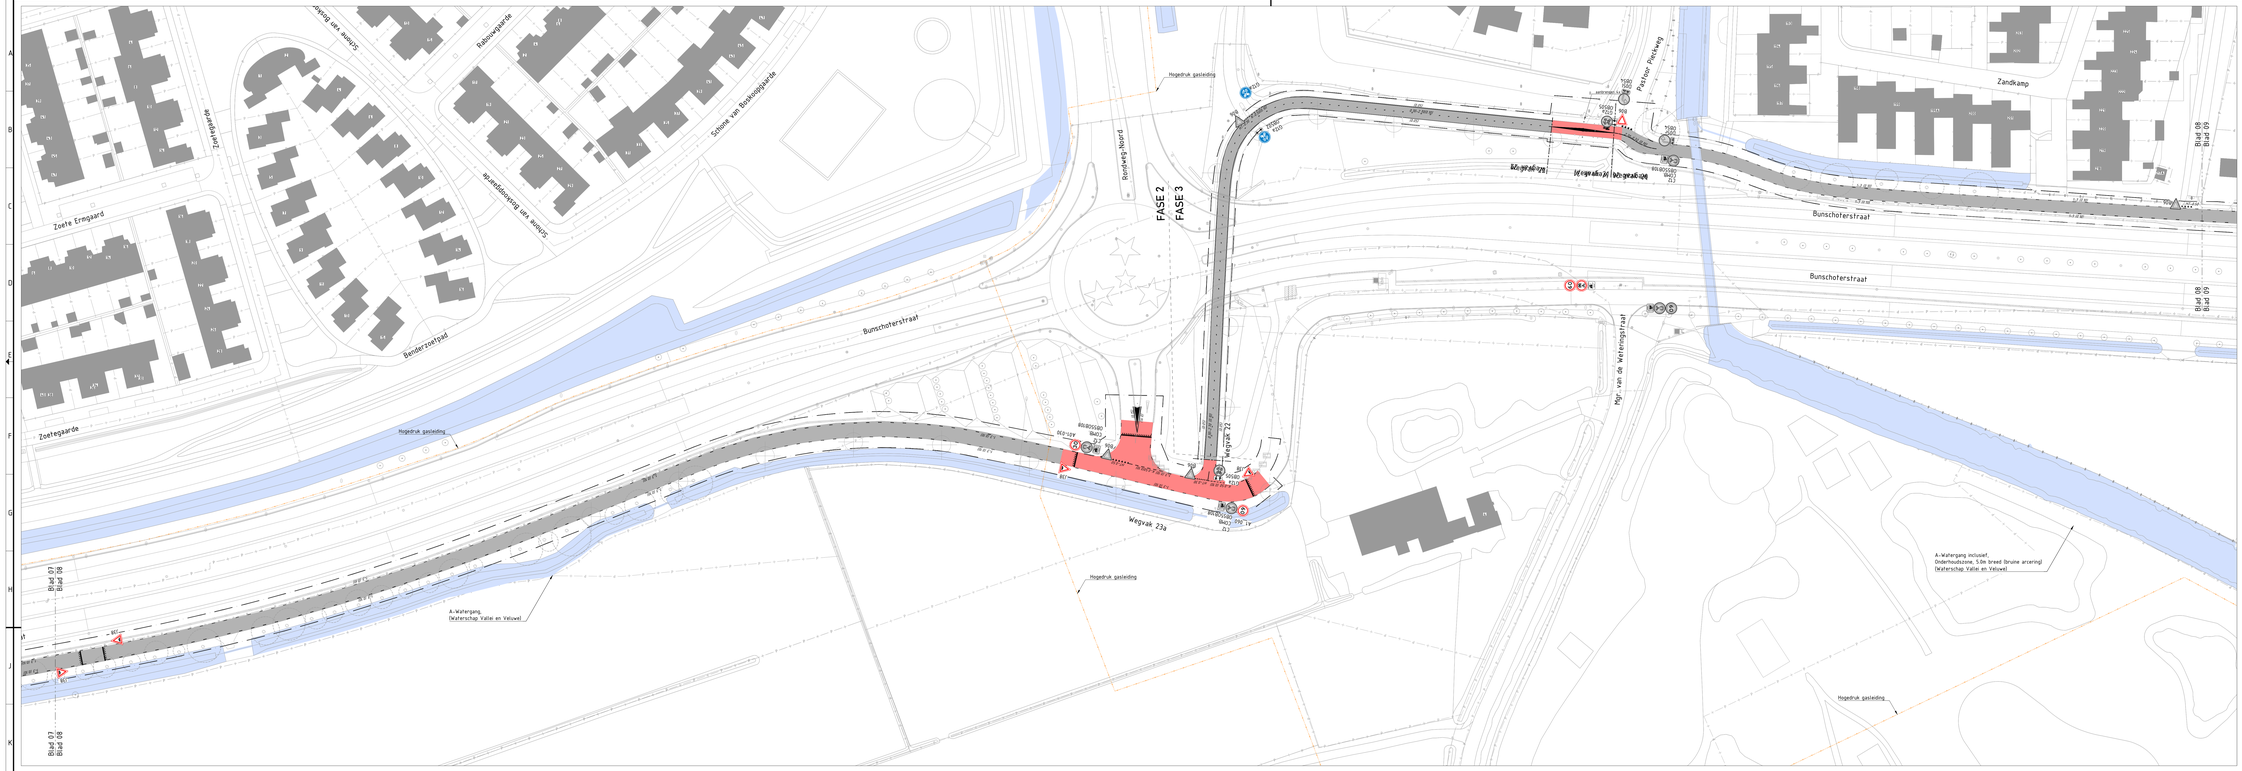

LEGENDA

- Projectgrens
- Perceelgrens
- Bestaande situatie / ontwerp
- Nieuwe deklaag (grijs)
- Nieuwe deklaag (rood)
- Bestaande deklaag
- Doorgetrokken streep 100mm
- Doorgetrokken streep 150mm
- Stopstreep 300mm
- 30-270 streep 100mm
- 270-30 streep 100mm
- 1-1 streep 100mm
- 1-3 streep 100mm
- 1-3 streep 450mm
- Haaientanden 300mm
- Haaientanden 500mm
- Overstekk blokken 500mm
- Kanalisatiestreep 0.50-0.50 100mm
- Drempelmarkering
- 30 60 Markering snelheidszone
- Markering schoolzone
- Markering waarschuwingsdriehoek 4.0m
- Markeringpijl rechtsaf, 5.0m
- Markeringpijl rechtdoor/linksaf, 5.0m
- Markeringpijl linksaf, 2.5m
- 806 Nieuw verkeersbord met nummer
- 806 Bestaand verkeersbord met nummer

Opmerkingen bij BBM tekening:
Principe van bebording en markeringen is weergegeven op deze tekening.
Tijdens de realisatie van het werk dient de exacte locatie van de markering en bebording conform CROW richtlijnen en dit principe aangebracht te worden i.s.m. directie.

⚠ plaatsingsafstand J38 bord voor plateau's : ca. 50 meter voor plateau

Ondergrond betreft BGT ondergrond + markeringen dienen in het werk uitgezet te worden conform het weergegeven principe.

Alle markeringen aanbrengen conform matrix markeringen van Provincie Utrecht (geldt voor alle fasen)

- Koudplast op parallelwegen en fietspaden (exclusief de aansluiting op kruispunten en rotondes)
- Thermoplast op kruispunten en rotondes inclusief opstelvakken en aansluitende parallelwegen en fietspaden

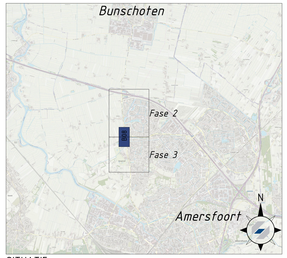

SITUATIE

Schaal 1:100.000

Maaiveld in meters.
Hoogtewaarden in meters t.o.v. N.A.P.
Materiaalmaten in millimeters

0 10 20 30 40 50m
1:500

Nr	Datum	Omschrijving	Getek.	Contr.	Geaut.
2.0	12-09-2023	Opmerkingen vanuit Provincie Utrecht verwerkt	BLEF	KBOO	RHOF
1.0	04-08-2023	Opmerkingen op concept UO verwerkt	BLEF	KBOO	RHOF
0.1	05-07-2023	Eerste uitgifte	EBR	JBAL	KBOO

unihorn verbinders in infra
Unihorn bv
Vivatlaan 50
1933 ZH Overbetuwe
info@unihorn.nl
unihorn.nl
Veeteling Oldenzaal
Kerkhofstraat 1
7575 AS Oldenzaal
0541-564111

Geodata & Monitoring
Milieu
Ontwerp
Verharidingen
Asset Management

Opdrachtgever : PROVINCIE UTRECHT

Project : DOORFIETSROUTE N199 - AMERSFOORT-BUNSCHOTEN

Onderwerp : UITVOERINGSONTWERP
BEBORDINGS- EN MARKERINGSTEKENING
FASE 03

Projectnummer	Tekeningnummer	BestekNummer	Schaal	Formaat	Blad	Van	Tekeningtype	Status
3905-230032-01	2D-BBM-43301	-	1:500	84x1680	08	19	TEKENING	DEFINITIEF

Getekend door	Gecontroleerd door	Geaccepteerd door	Eerste uitgifte	Documentnummer
B. LEFERINK	J. BALKE	K. BOONK	16-07-2023	230032-01-2D-BBM-43301