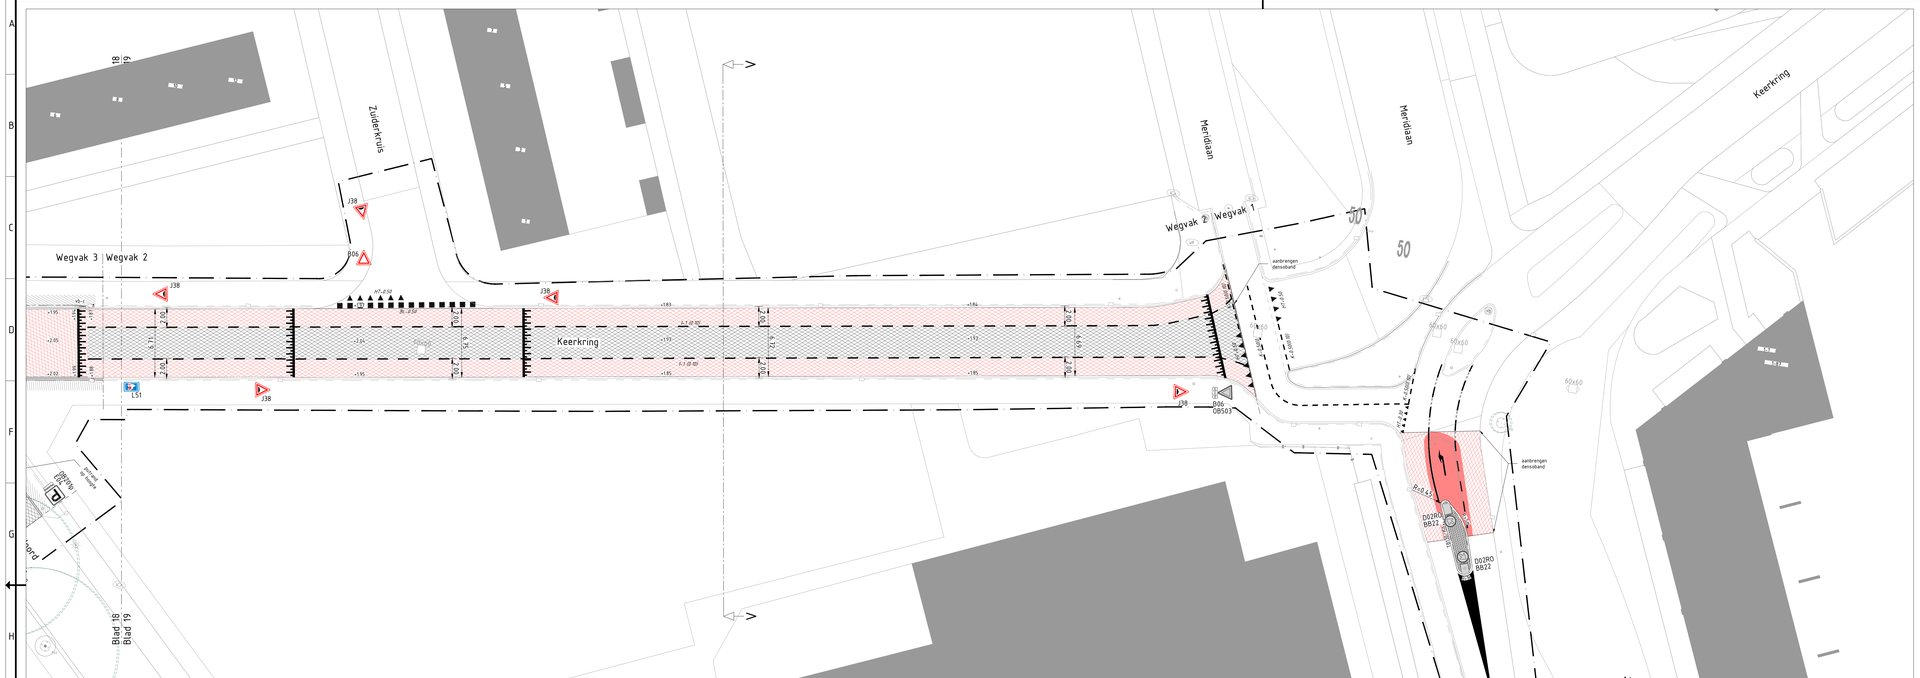

Opmerkingen bij BBM tekening:
Principe van bebording en markeringen is weergegeven op deze tekening.
Tijdens de realisatie van het werk dient de exacte locatie van de markering en bebording conform CROW richtlijnen en dit principe aangebracht te worden i.o.m. directie.

- plaatsingsafstand J38 bord voor plateau's : ca. 50 meter voor plateau

Ondergrond betreft BGT ondergrond = markeringen dienen in het werk uitgezet te worden conform het weergegeven principe.

Alle markeringen aanbrengen conform matrix markeringen van Provincie Utrecht (geldt voor alle fasen)

Koudplast op parallelwegen en fietspaden (exclusief de aansluiting op kruispunten en rotondes)

Thermoplast op kruispunten en rotondes inclusief opstelvakken en aansluitende parallelwegen en fietspaden

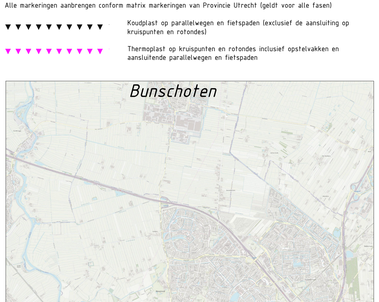

SITUATIE

Schaal 1:100.000

Maatvoering in meters
Hoogtematen in meters t.o.v. N.A.P.
Materiaalmaten in millimeters

0 4 8 12 16 20m
1:200

Nr:	Datum:	Omschrijving	Getek	Contr.	Geauf
2.0	12-09-2023	Opmerkingen bebording&markering vanuit Provincie Utrecht verwerkt	BLEF	KBOO	RHOF
1.0	04-08-2023	Opmerkingen op concept UO verwerkt	BLEF	KBOO	RHOF
0.1	05-07-2023	Eerste uitgifte	BLEF	KBOO	KBOO

unihorn
verbinders in infra

Unihorn bv
Postbus 58
1633 ZH Avenhorn
info@unihorn.nl
unihorn.nl

Vestiging Oldenzaal
Kelvinstraat 1
7575 AS Oldenzaal
0541-584111

Geodata & Monitoring
Milieu
Ontwerp
Verhardingen
Asset Management

Opdrachtgever : GEMEENTE AMERSFOORT

Project : DOORFIETSROUTE N199 - AMERSFOORT - BUNSCHOTEN

Onderwerp : UITVOERINGSONTWERP
VERHARDING
FASE 05

Projectnummer:	Tekeningnummer:	Bestknummer:	Schaal:	Formaat:	Blad:	Van:	Documenttype:	Status:
3905-230032-01	2D-VRH-40501	-	1:200	594x1260	19	19	TEKENING	DEFINITIEF

Getekend door:	Gecontroleerd door:	Geachtverleerd door:	Eerste uitgifte:	Documentmuseum:
B. LEFERINK	K. BOONK	K. BOONK	05-07-2023	230032-01-2D-VRH-40501

LEGENDA VERHARDING

- Projectgrens
- Perceelgrens
- Bestaande situatie
- Materiaalgrens (scheiding tussen twee verschillende type verhardingen of verbanden)
- Kant verharding
- OB100X200 / OB200X250 / OB66X200 — Aanbrengen opsluitband 100x200 mm / 200x250 mm / 60x200 mm ; Kleur: grijs
- GB 50/200X250 — Aanbrengen geleideband 50/200x250 mm Kleur: grijs
- GZB100X200 — Aanbrengen gazonband 100x200 mm Kleur: grijs
- 130/150x250mm / 180/200x250mm — Aanbrengen trottoirband 130/150x250 mm 180/200x250 mm, Kleur: grijs
- RWS 110/220x250 mm — Aanbrengen kantopsluiting RWS-band 110/220x250 mm Kleur: grijs
- Opnieuw stellen bestaande trottoirbanden
- Opnieuw stellen bestaande opsluitbanden
- gf.fg — Aanbrengen goottegels t.b.v. waterafvoer afmetingen 300x150x60 mm
- sch.gf.fg — Aanbrengen schijngoottegels afmetingen 300x150x60 mm
- Aanbrengen asfaltdeklaag Kleur: rood
- Aanbrengen asfalt verharding incl. nieuwe constructie Kleur: rood
- A02u — Aanbrengen asfalt deklaag incl. uitvullaag i.v.m. plateau Kleur: rood
- Aanbrengen asfalt deklaag Kleur: zwart
- Aanbrengen asfalt verharding incl. nieuwe constructie Kleur: zwart
- A06r — Aanbrengen asfalt deklaag en tussenlaag op bestaande fundering Kleur: zwart
- A06u — Aanbrengen asfalt deklaag incl. uitvullaag i.v.m. plateau Kleur: zwart
- Aanbrengen trottoirtegels 300x300x45m, kleur grijs
- Aanbrengen trottoirtegels 300x300x45m, kleur rood
- Aanbrengen trottoirtegels 300x300x80m, kleur grijs
- Aanbrengen straatbaksteen dikformaat (vrij uit werk) (halfsteens-verband)
- Aanbrengen straatbaksteen dikformaat (vrij uit werk) (elleboog-verband)
- Aanbrengen betonstraatsteen keiformaat, kleur grijs (keper-verband)
- Aanbrengen betonstraatsteen waalformaat, kleur grijs (halfsteens-verband)
- Hestraten diverse elementen gescheiden in soort en verband zoals aangegeven op tekening
- Aanbrengen grasbetontegels 400x600x120 mm
- Aanbrengen verkeerstegels 300x300x80 mm / 500x500x80 mm symbool haaientand (wit) afgewisseld met tegel zonder symbool
- Aanbrengen veiligheidstegels (gidslijn-, noppentegel)
- Aanvullen berm en inzaaien gras
- Aanbrengen trottoir-, straat,- en rijwielpadbandkolk
- Aanbrengen straatkolk met kolkomrandingsplaat 1200x1200x150mm
- Verloopband 130/150 naar Geleideband
- Verloopband 180/200 naar maaiveld
- Verloopband 180/200 naar opsluitband 200x250
- Verloopband opsluitband 200x200 naar Geleideband
- Verloopband Geleideband naar maaiveld
- Verloopband RWS naar maaiveld
- Te verplaatsen kunststof antiparkeerpaal
- Op hoogte stellen putkop
- Nebokolken type nr. 1008 handhaven in bestaande kunstwerk, integreren in nieuw wegprofiel
- VRI ontwerp, voor meer info zie org. tekeningen
- +3.33 — Ontwerphoogte

Opmerkingen:
Maatregelen ten behoeven van de VRI werkzaamheden zijn daar waar van toepassing indicatief op tekening weergegeven. Ten behoeve van de uitvoering dient afstemming plaats te vinden tussen de Infra- en VRI aannemer.

LEGENDA MARKERING/BEBORDING

- Zwarte as-coating (breed 0,50m)
- Aanbrengen asfalt coating Kleur: rood
- Doorgetrokken streep 50mm
- Doorgetrokken streep 100mm
- Doorgetrokken streep 150mm
- Stopstreep 300mm
- 30-270 streep 100mm
- 270-30 streep 100mm
- 1-1 streep 100mm
- 1-3 streep 100mm
- Haaientanden 300mm
- Haaientanden 500mm
- Oversteek blokken 500mm
- Kanalisatiestreep 0.50-0.50 100mm
- Drempelmarkering
- SCHOOL — Markering schoolzone
- Markeringspijl linksaf, 2.5m
- B06 — Nieuw verkeersbord met nummer
- B06 — Bestaand verkeersbord met nummer