


BV. Z23/3612973




30 x G+BAAK totaal

Bussen kunnen ten
aller tijden halteren
door begeleiding
Verkeersregelaar

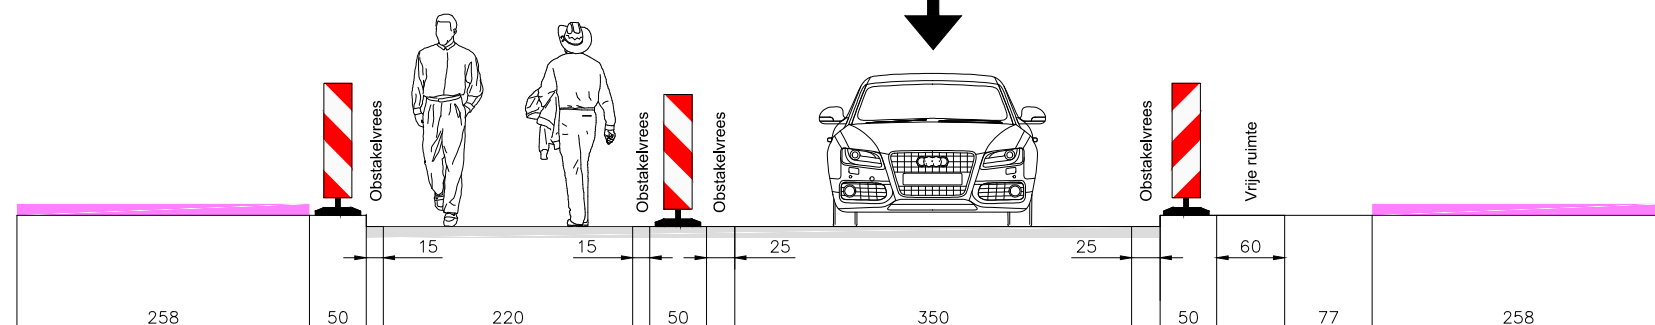

Werkvak

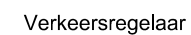

Vrachtwagen

Project / omschrijving:
Gemeente Leiden
Leiden
Meerburgerkade

Uitvoerperiode:
Van DD-MM t/m DD-MM
Van 00:00 uur tot : 00:00uur



Leiden



 **VolkerWessels Telecom** **BUKO.** INFRASUPPORT

Ontworpen:	Getekend:	Gecontroleerd:	Schaal:	N.V.T.	Tekeningnummer :
R. Zwik	R. Zwik	F. Dobbelaing	Formaat:	A3	
Datum: 03-05-2023	Datum: 02-08-2023	Datum: 02-08-2023	Versie:	2	23.16.0178.1