
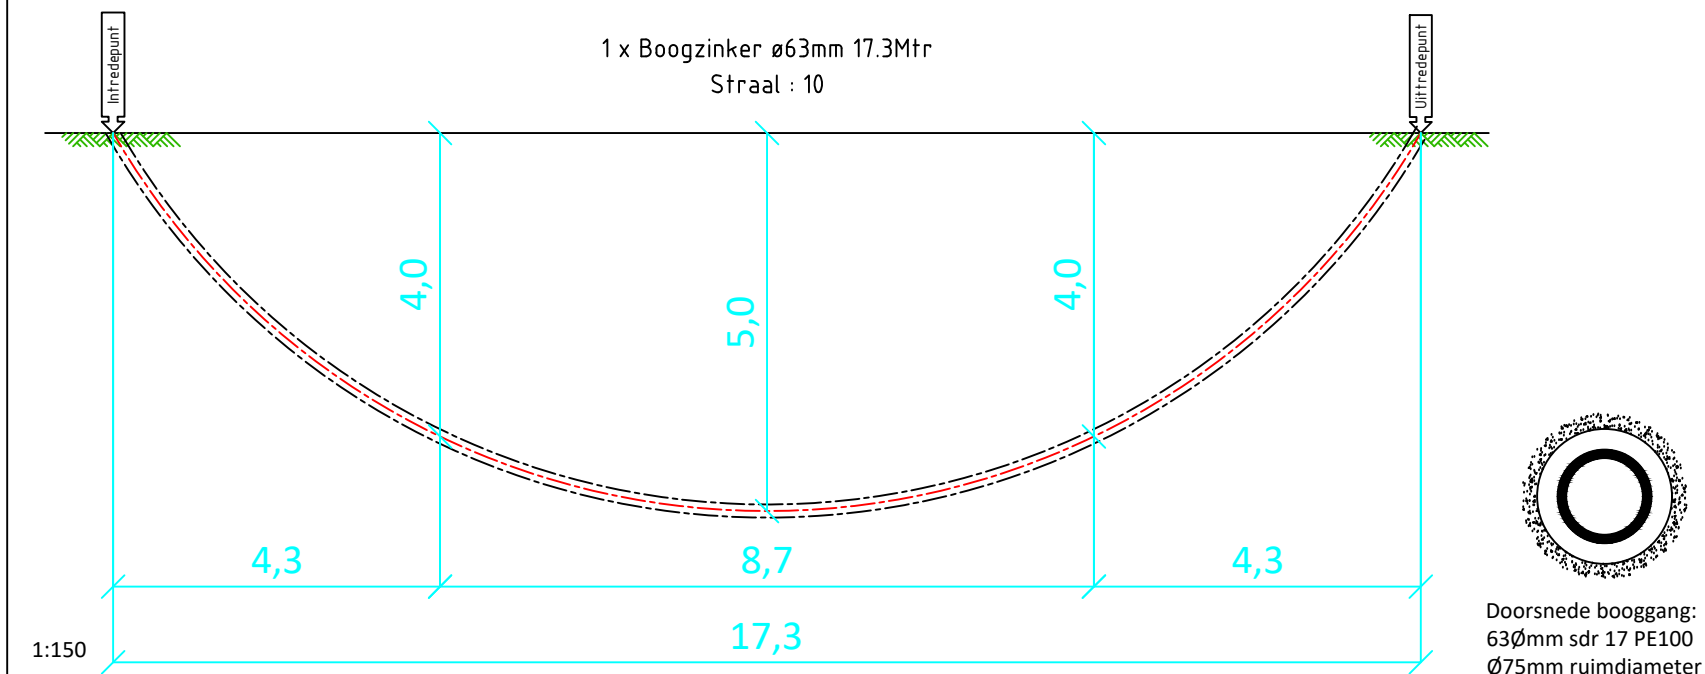


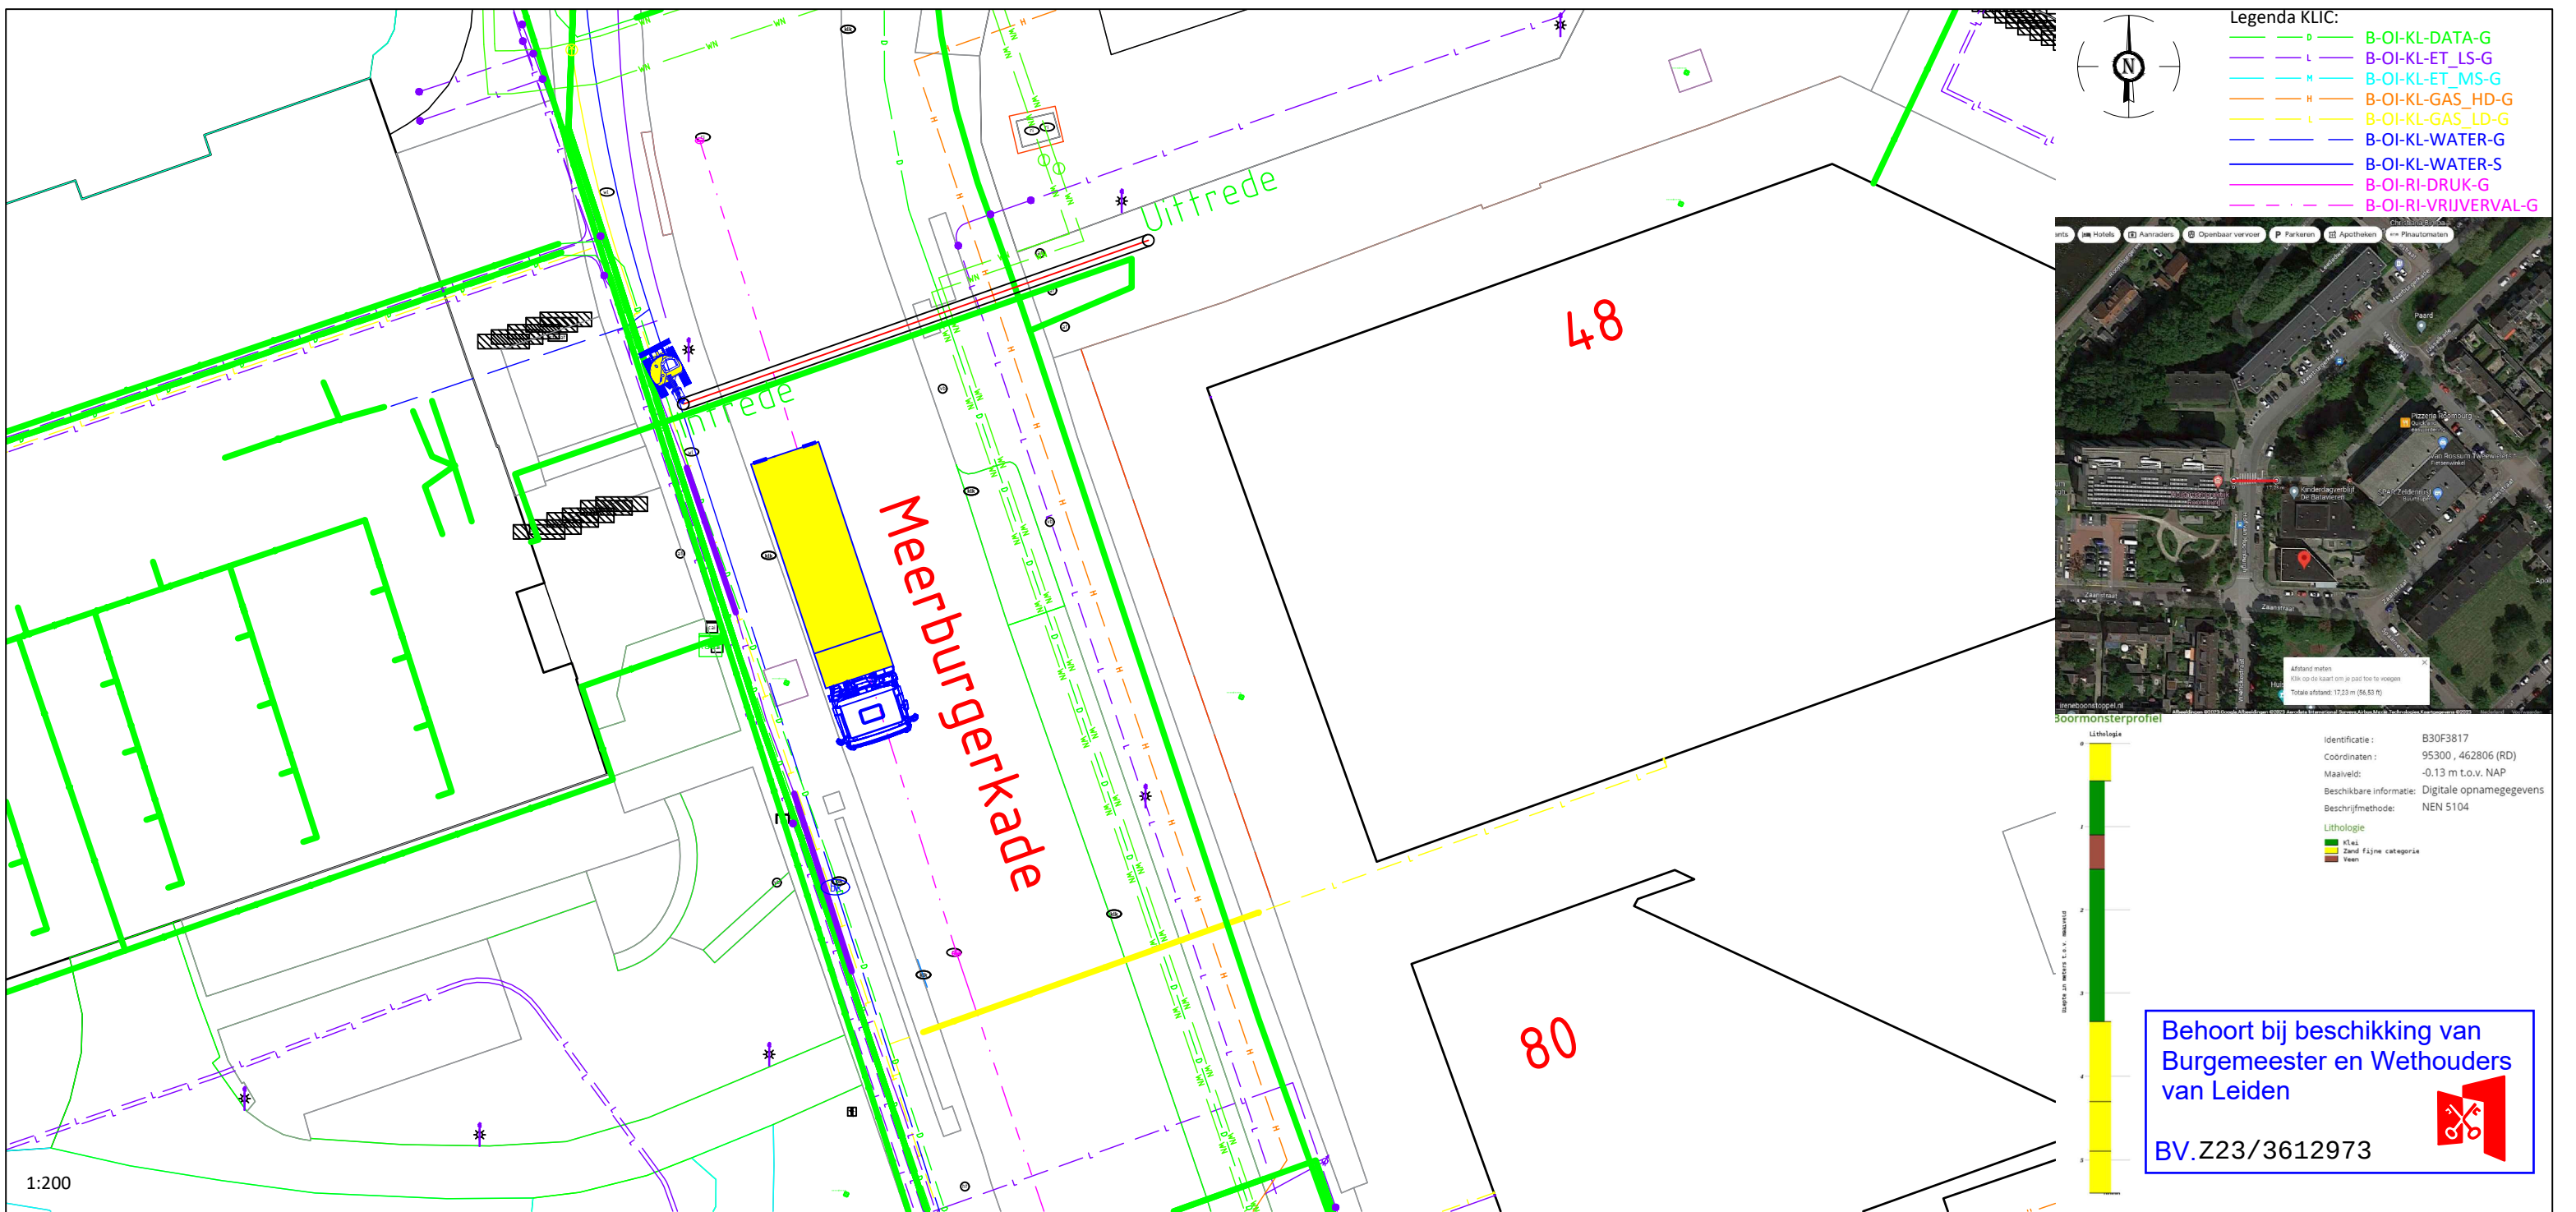

LET OP: Bovenstaande meetgegevens zijn bepaald in de tekening uitgaande van de opgeven lengte buis en afstand gemeten over het maaiveld. Deze maten kunnen afwijken van de werkelijkheid.

Opdrachtgever:	Volker Wessels Telecom				
Proj. nr. opdrg.:	841440		Ravesteijn IJsselstein BV Adres: Handelsweg 6 3401 ME IJsselstein Telefoon: 030 - 2679223 Mail: Info@ravesteijnijsselstein.nl		
Klic nr.:	2300122113				
Meerburgerkade / Leiden Zinker lengte 17.3 m / buis 22 m ø63 mm datum geboord n.t.b.					
Getekend:	Bjorn van der Bilt	Datum	21-9-2023	Blad:	01
Gecontroleerd:	Edwin Hoogendoorn	Datum	21-9-2023	Formaat:	A3
		Meet methode:	Stonex	Schaal:	Zie tek.
Status: Boogplan		Intrede :	X = 95253.6810	Y = 462935.2843	Z = 0.0000
Versie: A		Uitrede :	X = 95270.0002	Y = 462941.0267	Z = 0.0000