0652 683 773 - A

MS-kabels tracé Noordlangeweg - Noordzeedijk 113 Dinteloord

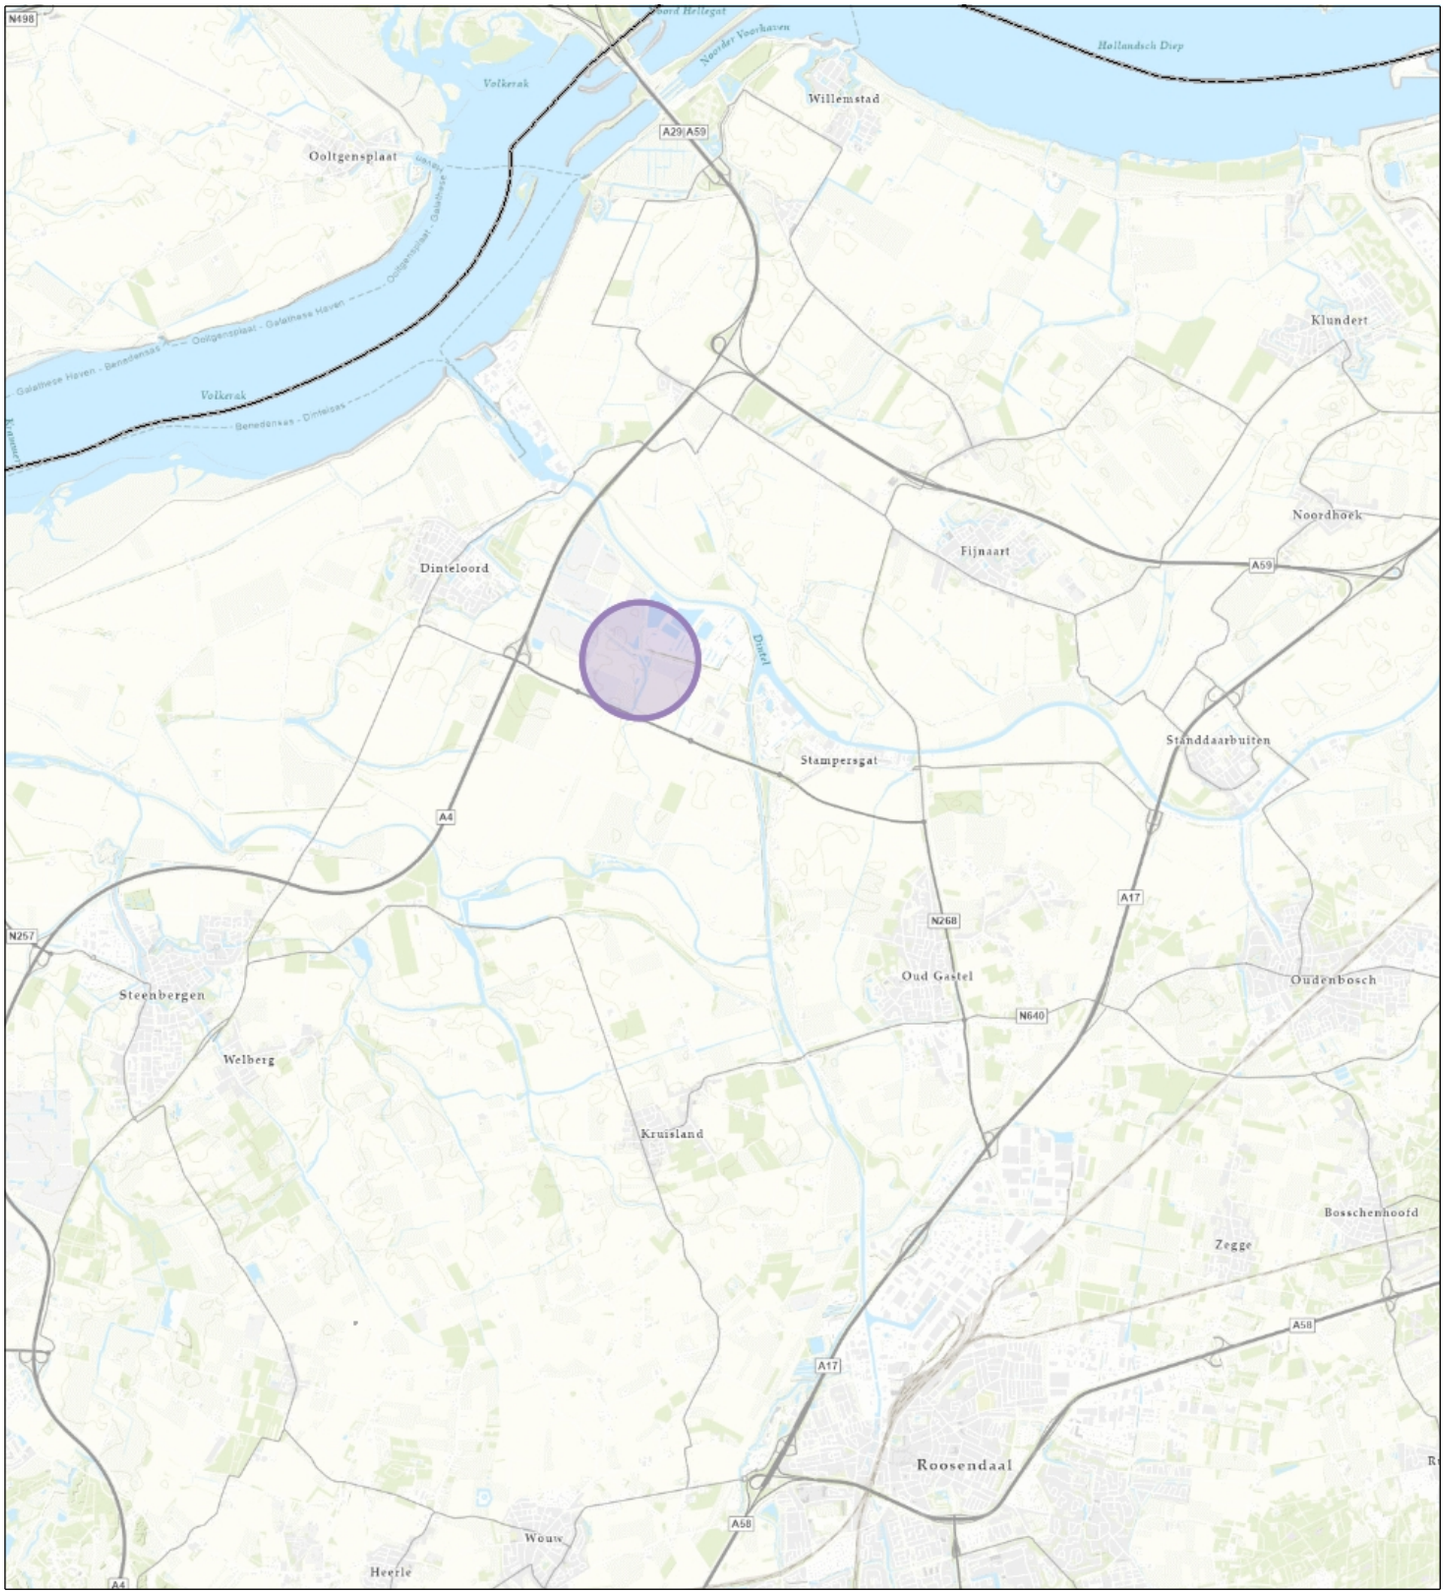

Topo

Naam/Proces:
gemeente Steenbergen

Datum: 30-10-2023
Formaat: A4
Schaal: 1:96,000