
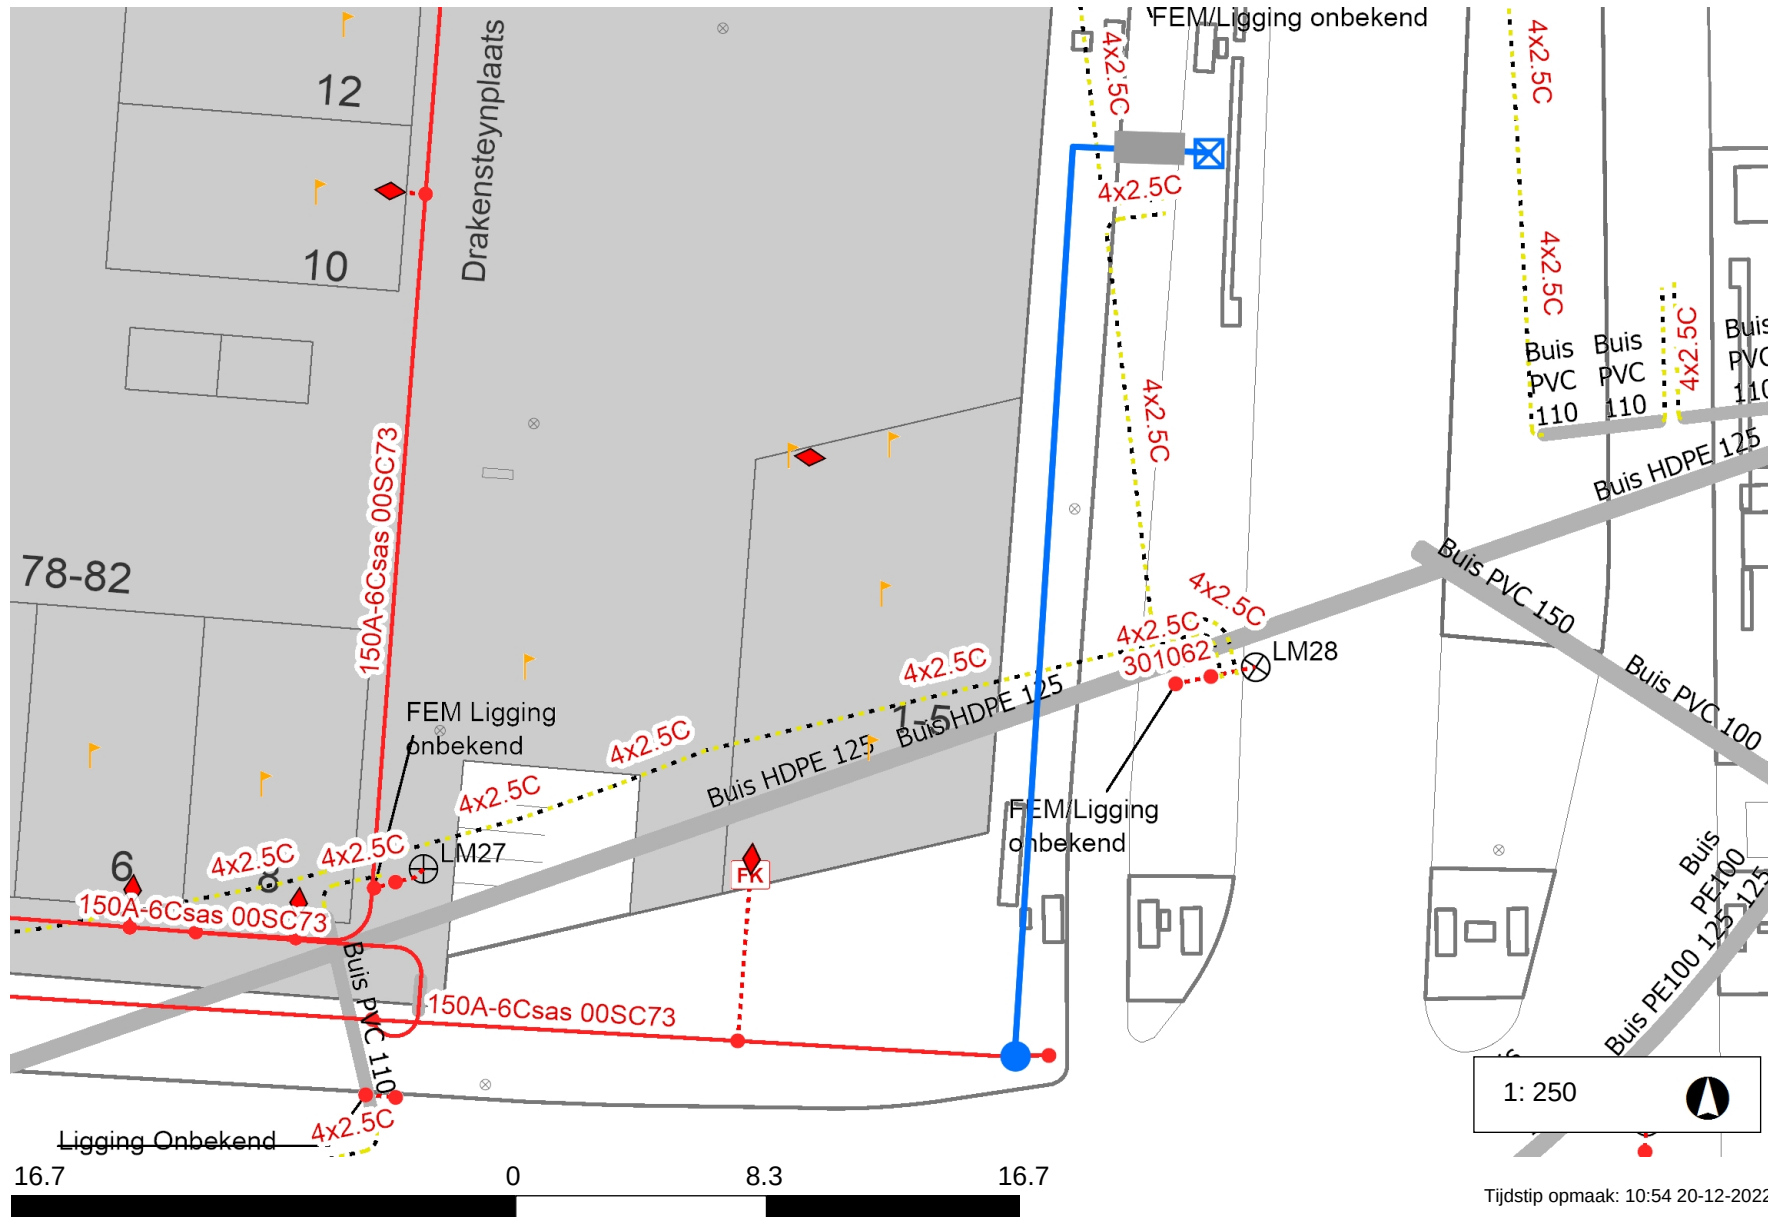


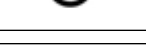

Legenda

- Laagspanning 
- LS Aansluitkabel 
- Lage Druk 
- LD Aansluitleiding 
- Nieuw tracé 
- Te verwijderen tracé 
- Nog niet definitief ingetekend 
- Mantelbuis 
- Geplande topografie 
- Hulplijn 
- Aftakking 
- Buitenkast 
- Lichtmast 

Opmerkingen

NWE AANSL E Proco-Dris BB0344

Nieuwe aansl: 1x10A onbeterd
Hoofdkabel: 150A-6Csas
Kabelnummer: 00SC73
Aansl. kabel: 4x10cu+as10 37 meter
GEEN AARDE LEVEREN
ZEGELTEKST:

Behoort bij beschikking van
Burgemeester en Wethouders
van Leiden

Z23/3482404

