




Principe detail terugkeervoorziening
Schaal 1:20



Schaal 1:20



Principe detail kleinwildraster

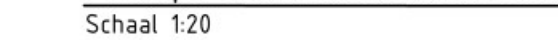


Voorbeeld terugkeervoorziening



Voorbeeld kleinwildraster



Voorbeeld dubbele draaiport

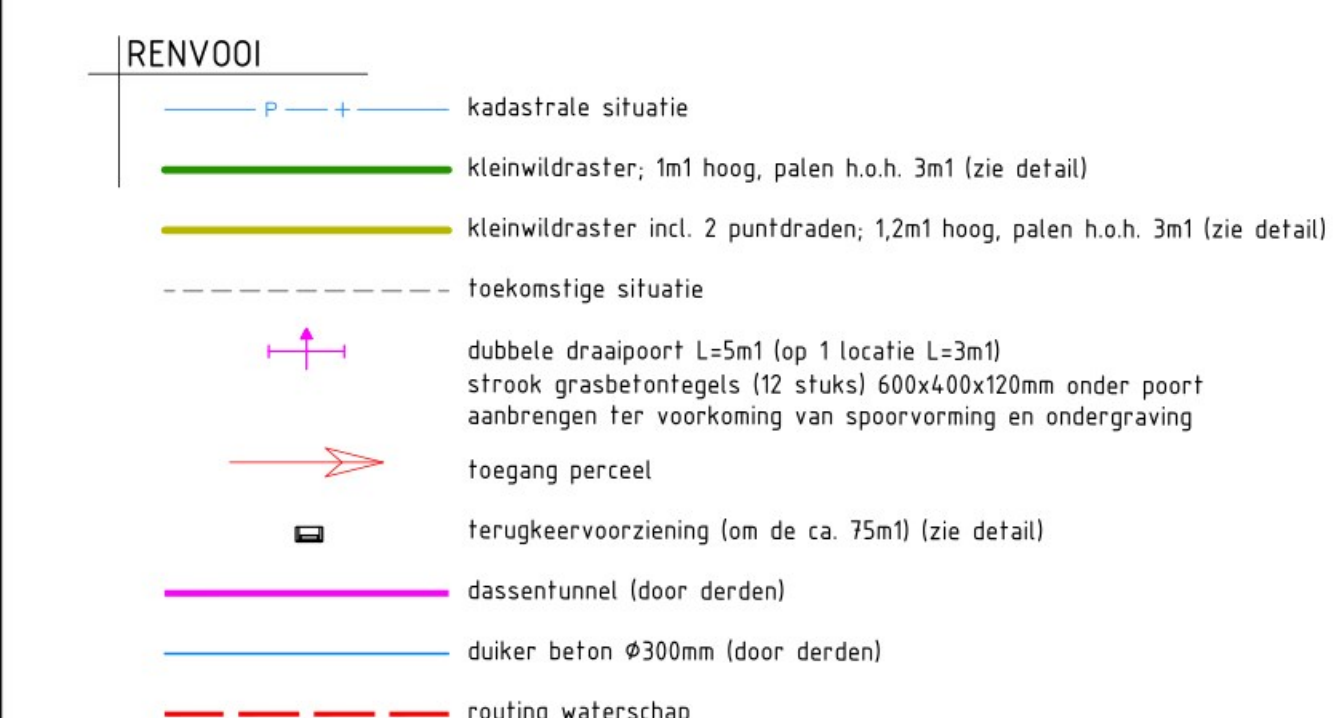

Opmerkingen

Maten in meters tenzij anders vermeld
Hoogte maten in meters t.o.v. N.A.P.

01	01	01	01	01	01	01	01	01	01
02	02	02	02	02	02	02	02	02	02
03	03	03	03	03	03	03	03	03	03
REV.	DATUM	OMSCHRIJVING REVISIE	GETEKEND		GECONT.		GEZEEN		

OPDR.GIVE

Gemeente Meierijstad



PROJECT	Terreininrichting flexwoningen
---------	--------------------------------

ONDERDEEL Bestekstekening
Plaatsen kleinwildraster

VERSIE: Versie 8	PROJECTNR: INFR2301
DATUM: 30-11-2023	TEKENINGNR: 3
STATUS: Definitief	SCHAAL: 1:500/1:50
DEZE TEKENING IS GEGENOMEN VAN INZETTER 3.0	BLAZNR: 1 van
ZONDER SCHRIJFTELIJKE TOESTEMMING VAN DE GEGENOMEN HAD DEEL	
DE GEGENOMEN HAD DEEL	
FORMAAT: A0	

iv-infra b.v.
 Stelaanpark 10-1
 3525-Hertogenbosch
 Nederland
 +31 88 943 320
www.iv-infra.nl

INFR2301	
3	
1 var	