



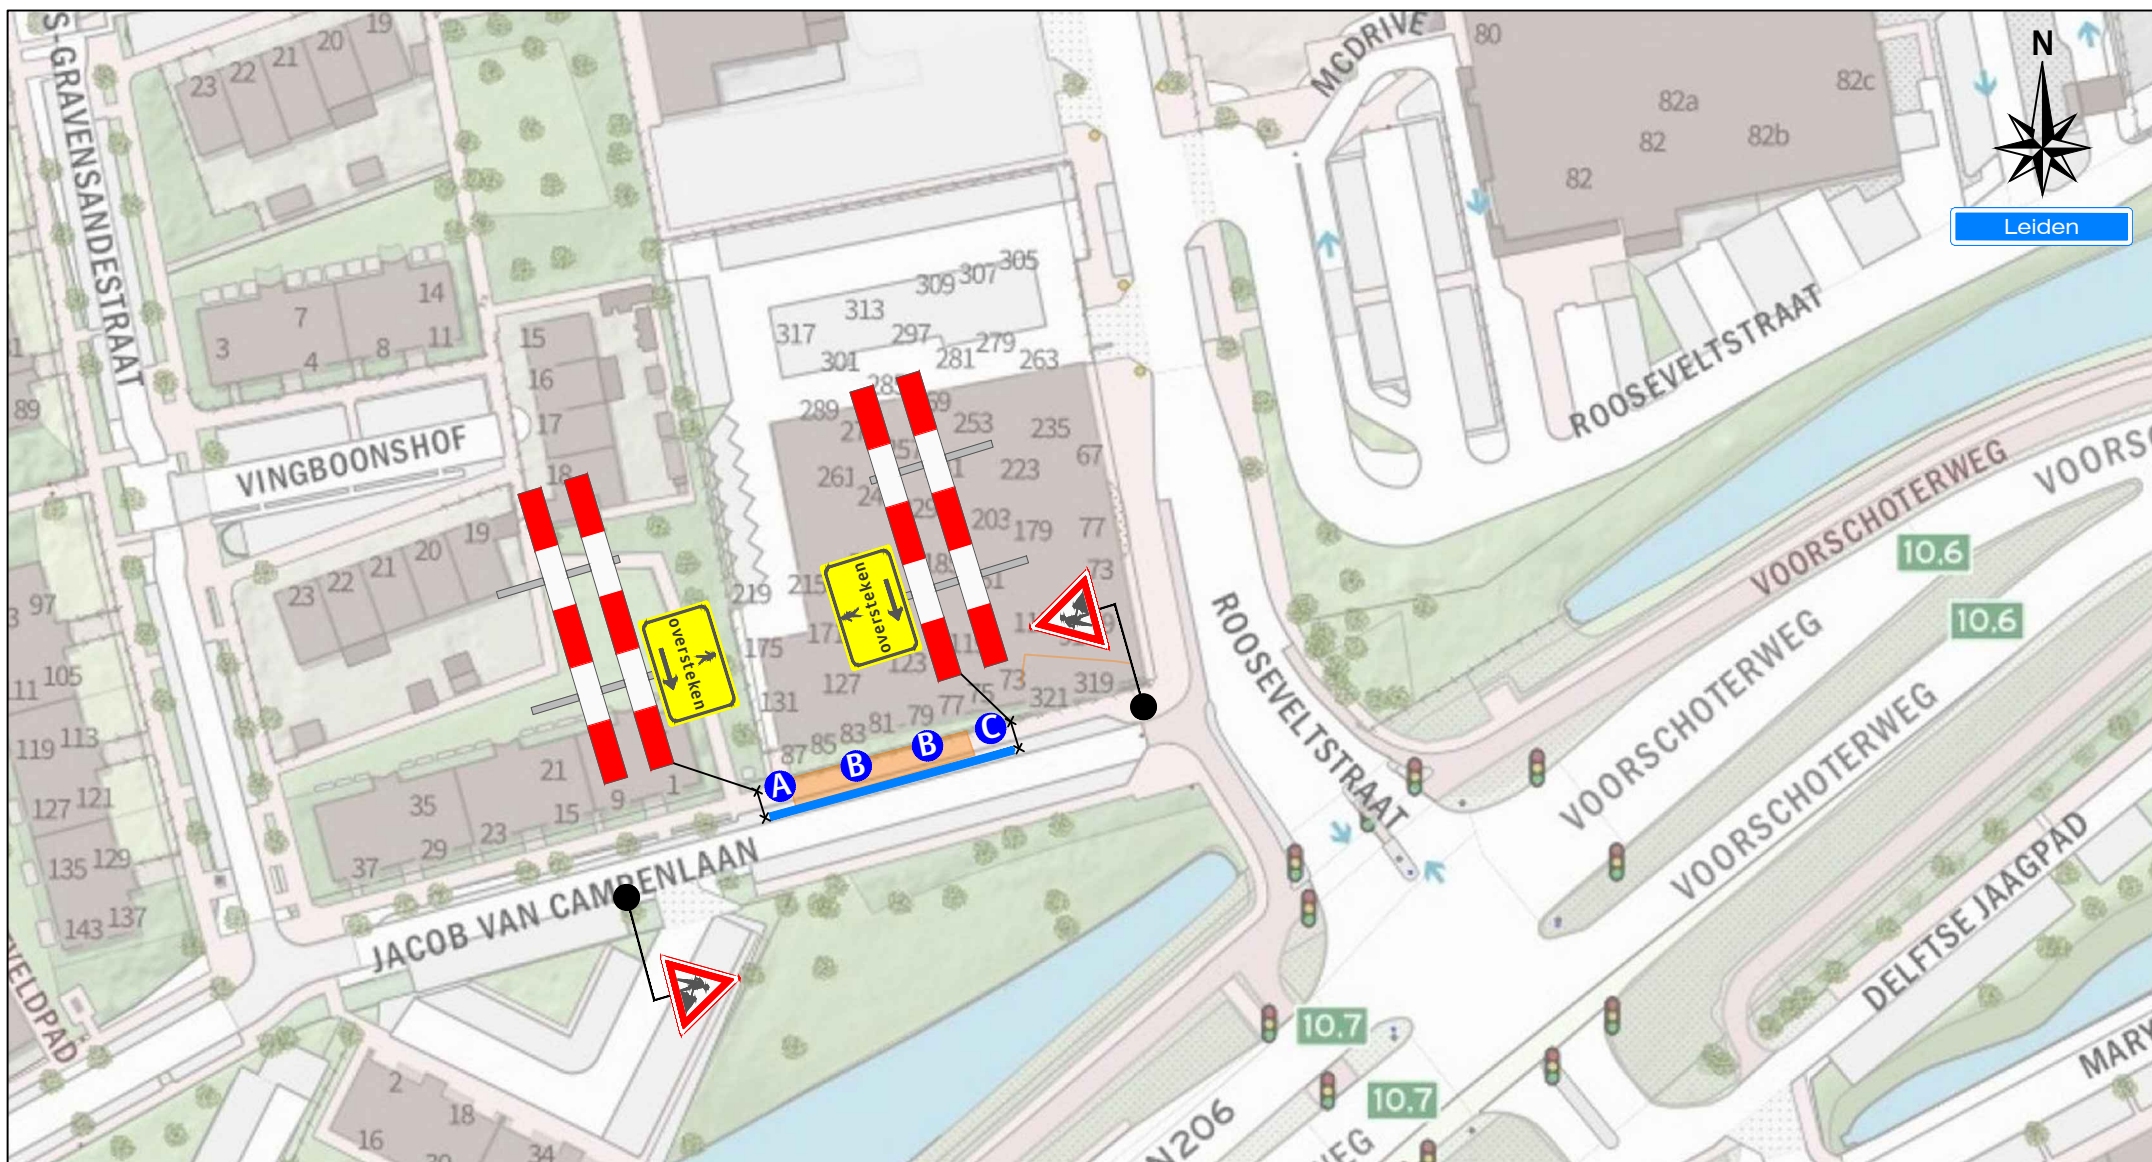

Legenda

 Werkruijmt
 Bakens (ca. 35m)

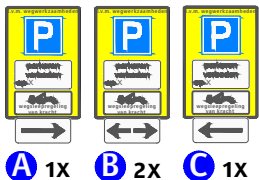

Behoort bij beschikking van
Burgemeester en Wethouders
van Leiden

Z23/3484260



Opdrachtgever:



Versluys verkeers techniek BV
 www.versluysgroep.nl
 Bodegraven - Ede - Rotterdam - Vijfhuizen

Project:

Leiden, Rooseveltstraat 65

Onderdeel: Verkeersmaatregelen
 Aard werkzaamheden opdr.gever: Kabels en leidingen

Afstand VRI: ... m

K54368

Getekend : G. Vossers

Datum : 29-01-2023

Gecontroleerd : A. Bonten

Datum : 29-01-2023

Referentienr. :

Tekeningnummer:

Formaat: A4

Schaal: nvt

Status: Definitief

123-00714-001

Plaatsing conform CROW 96a en 96b - Conflicterende bebording / bewegwijzering afdekken