


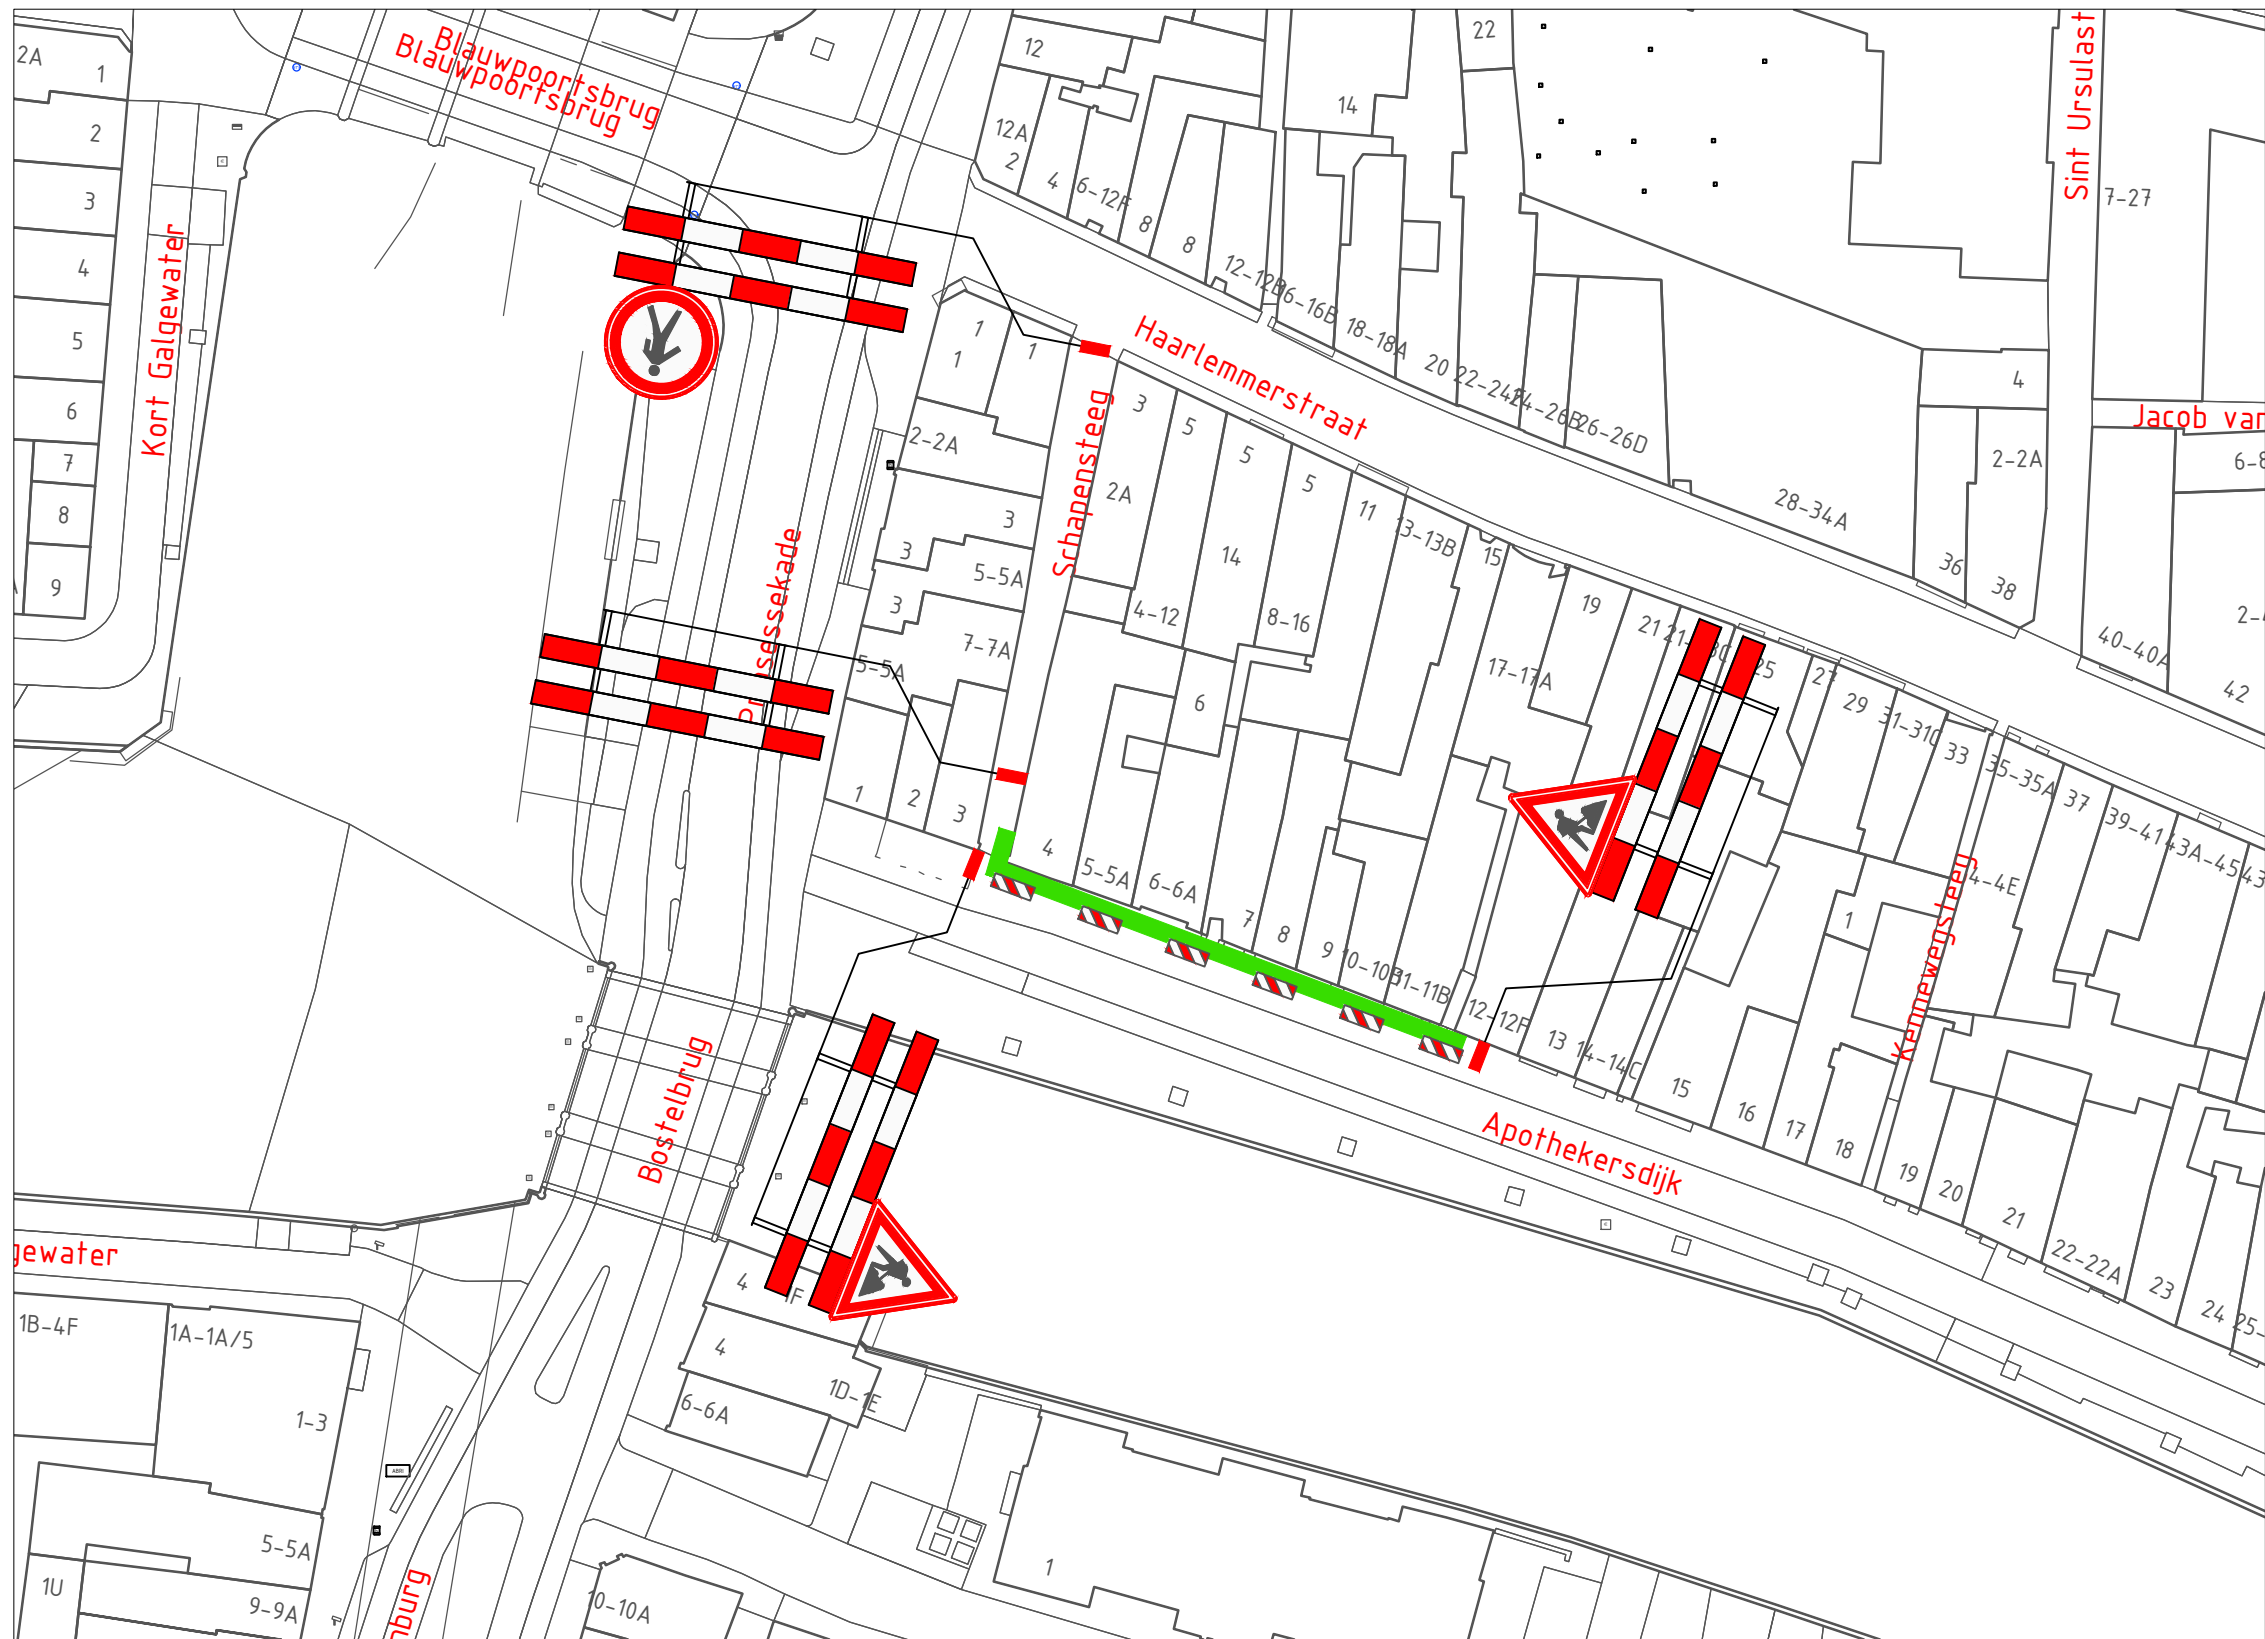

VERKLARING

- Werkvak
- Schrikhek
- Geleidebaken / Verkeerskegel 6x

Behoort bij beschikking van
Burgemeester en Wethouders
van Leiden



Z23/3484841

- afplakken/afkruisen conflicterende bewegwijzering en bebording
- de locatie van bebording is indicatief, de exacte locatie wordt op het werk bepaald

LOCATIE



Project: Werkzaamheden Apothekersdijk 12E te Leiden

Onderdeel: Afzetting t.b.v. Civiele werkzaamheden

Formaat: A3L
Schaal: n.v.t.

A 06-01-22 Concept

Wijziging Datum Omschrijving

Opdrachtgever:



Zwambag Verkeerstechniek
Lakerveld 41
4128 LE Lexmond
tel: 0347-443000
E-mail: info@zwambagverkeerstechniek.nl



S. Abrahamian A. Mujic

Tekenaar Controle

Tekening nummer: 23.043.11A01-A

Project nummer:

Referentie opdrachtgever: 2211116