


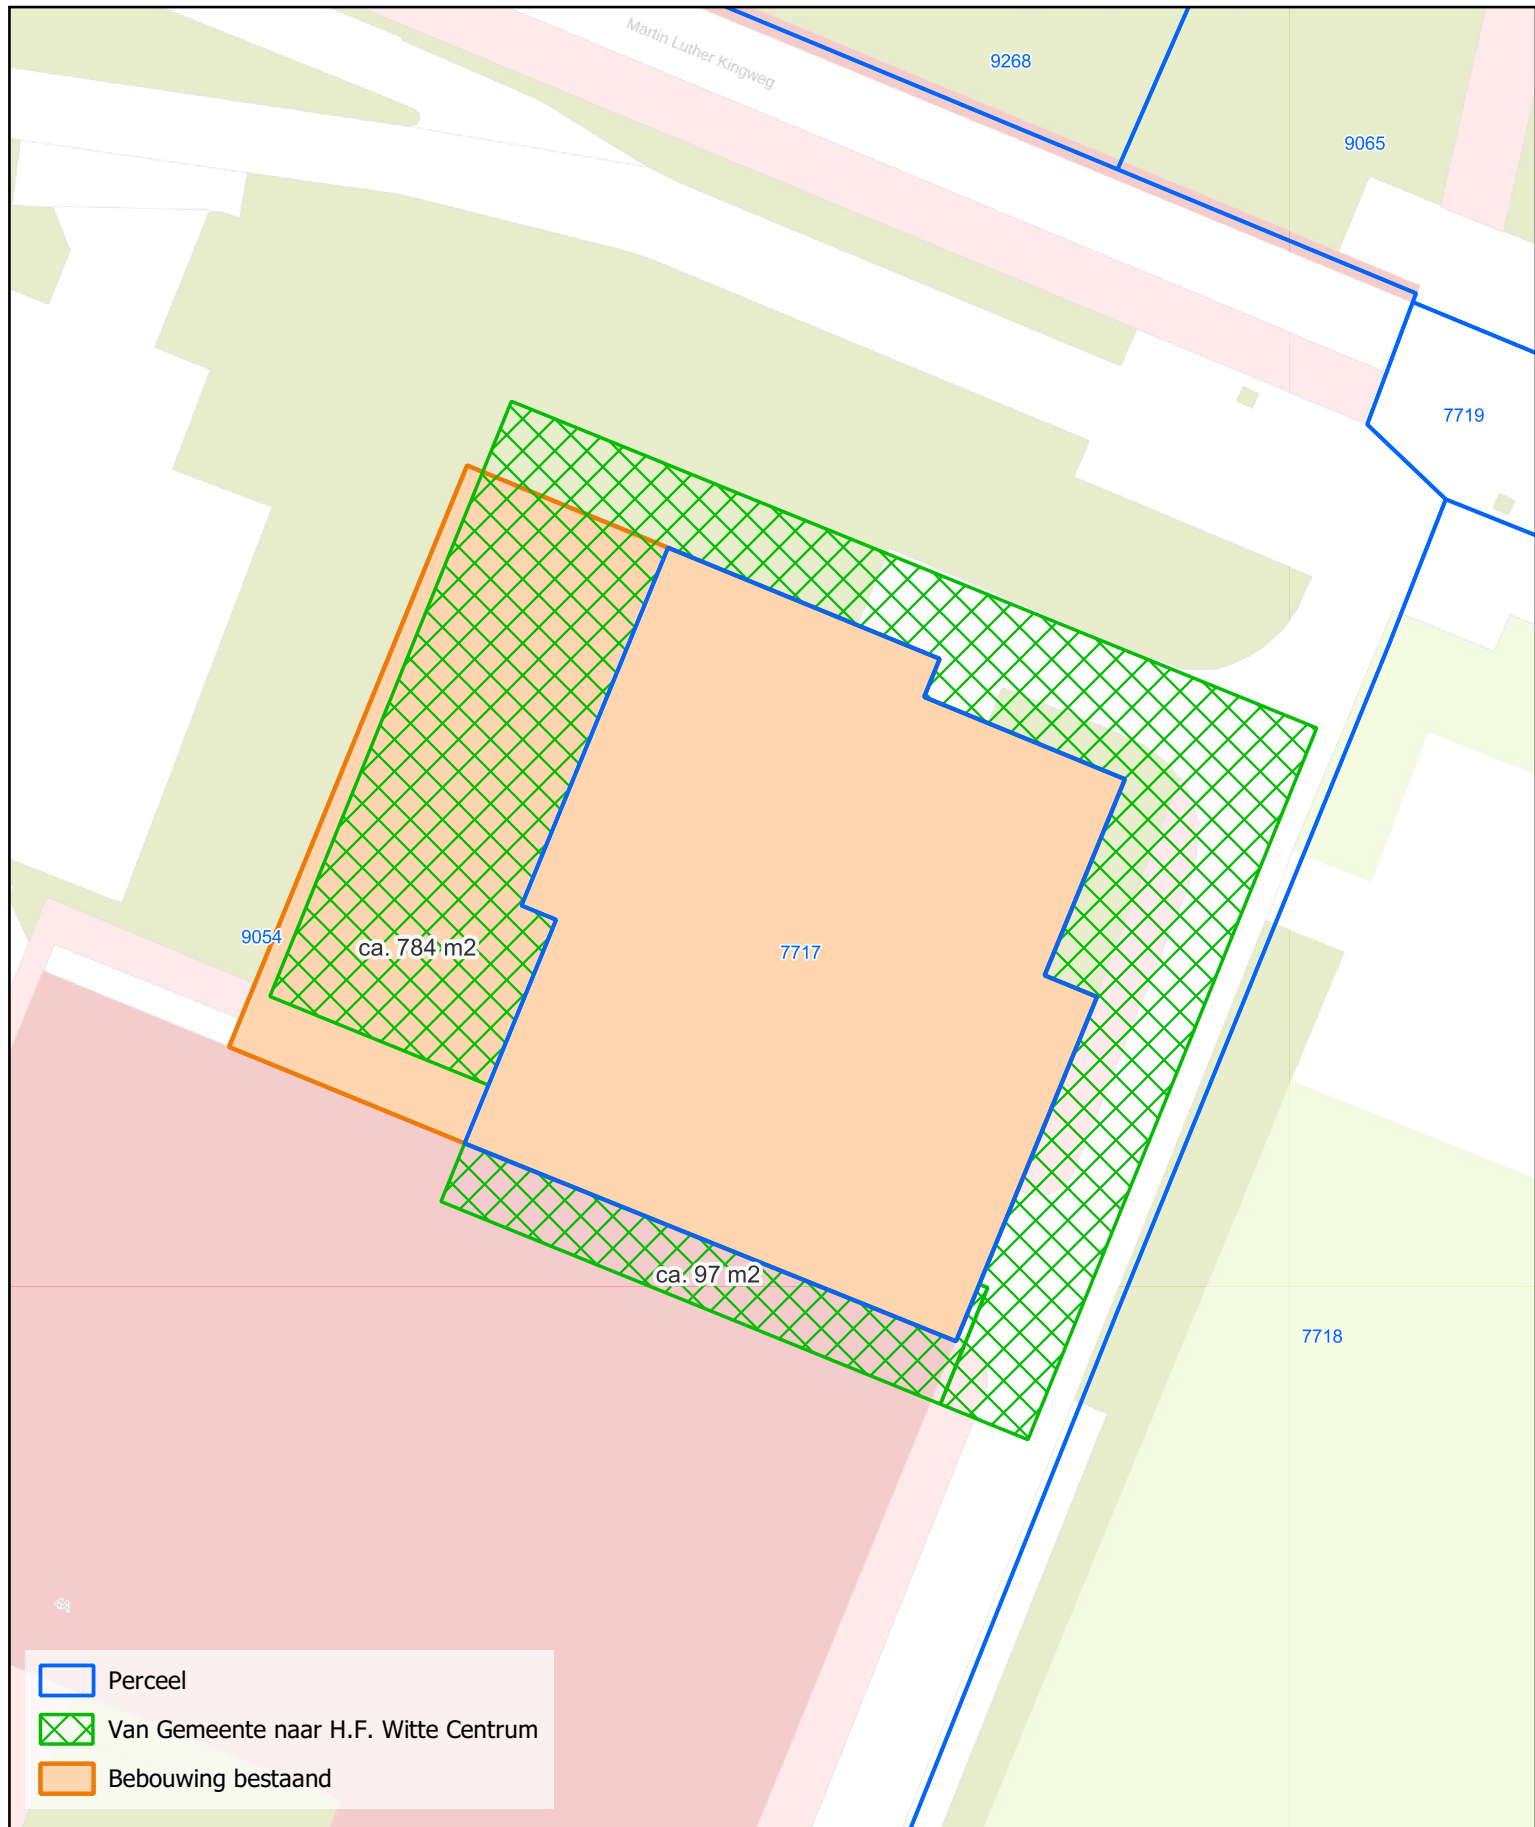

Project:

Nobelkwartier: ontwerp HF Witte + sporthal
Bestaande versus nieuwe situatie

Kadastrale informatie:

Gemeentecode: BIL01

Sectie: D

Perceelnr: 7717

Schaal: 1:400

Formaat: A4

Afdeling: AM

Getekend: JT

Datum: 13-12-2023

Gewijzigd: -

Tekeningnr: 2023-037-03