


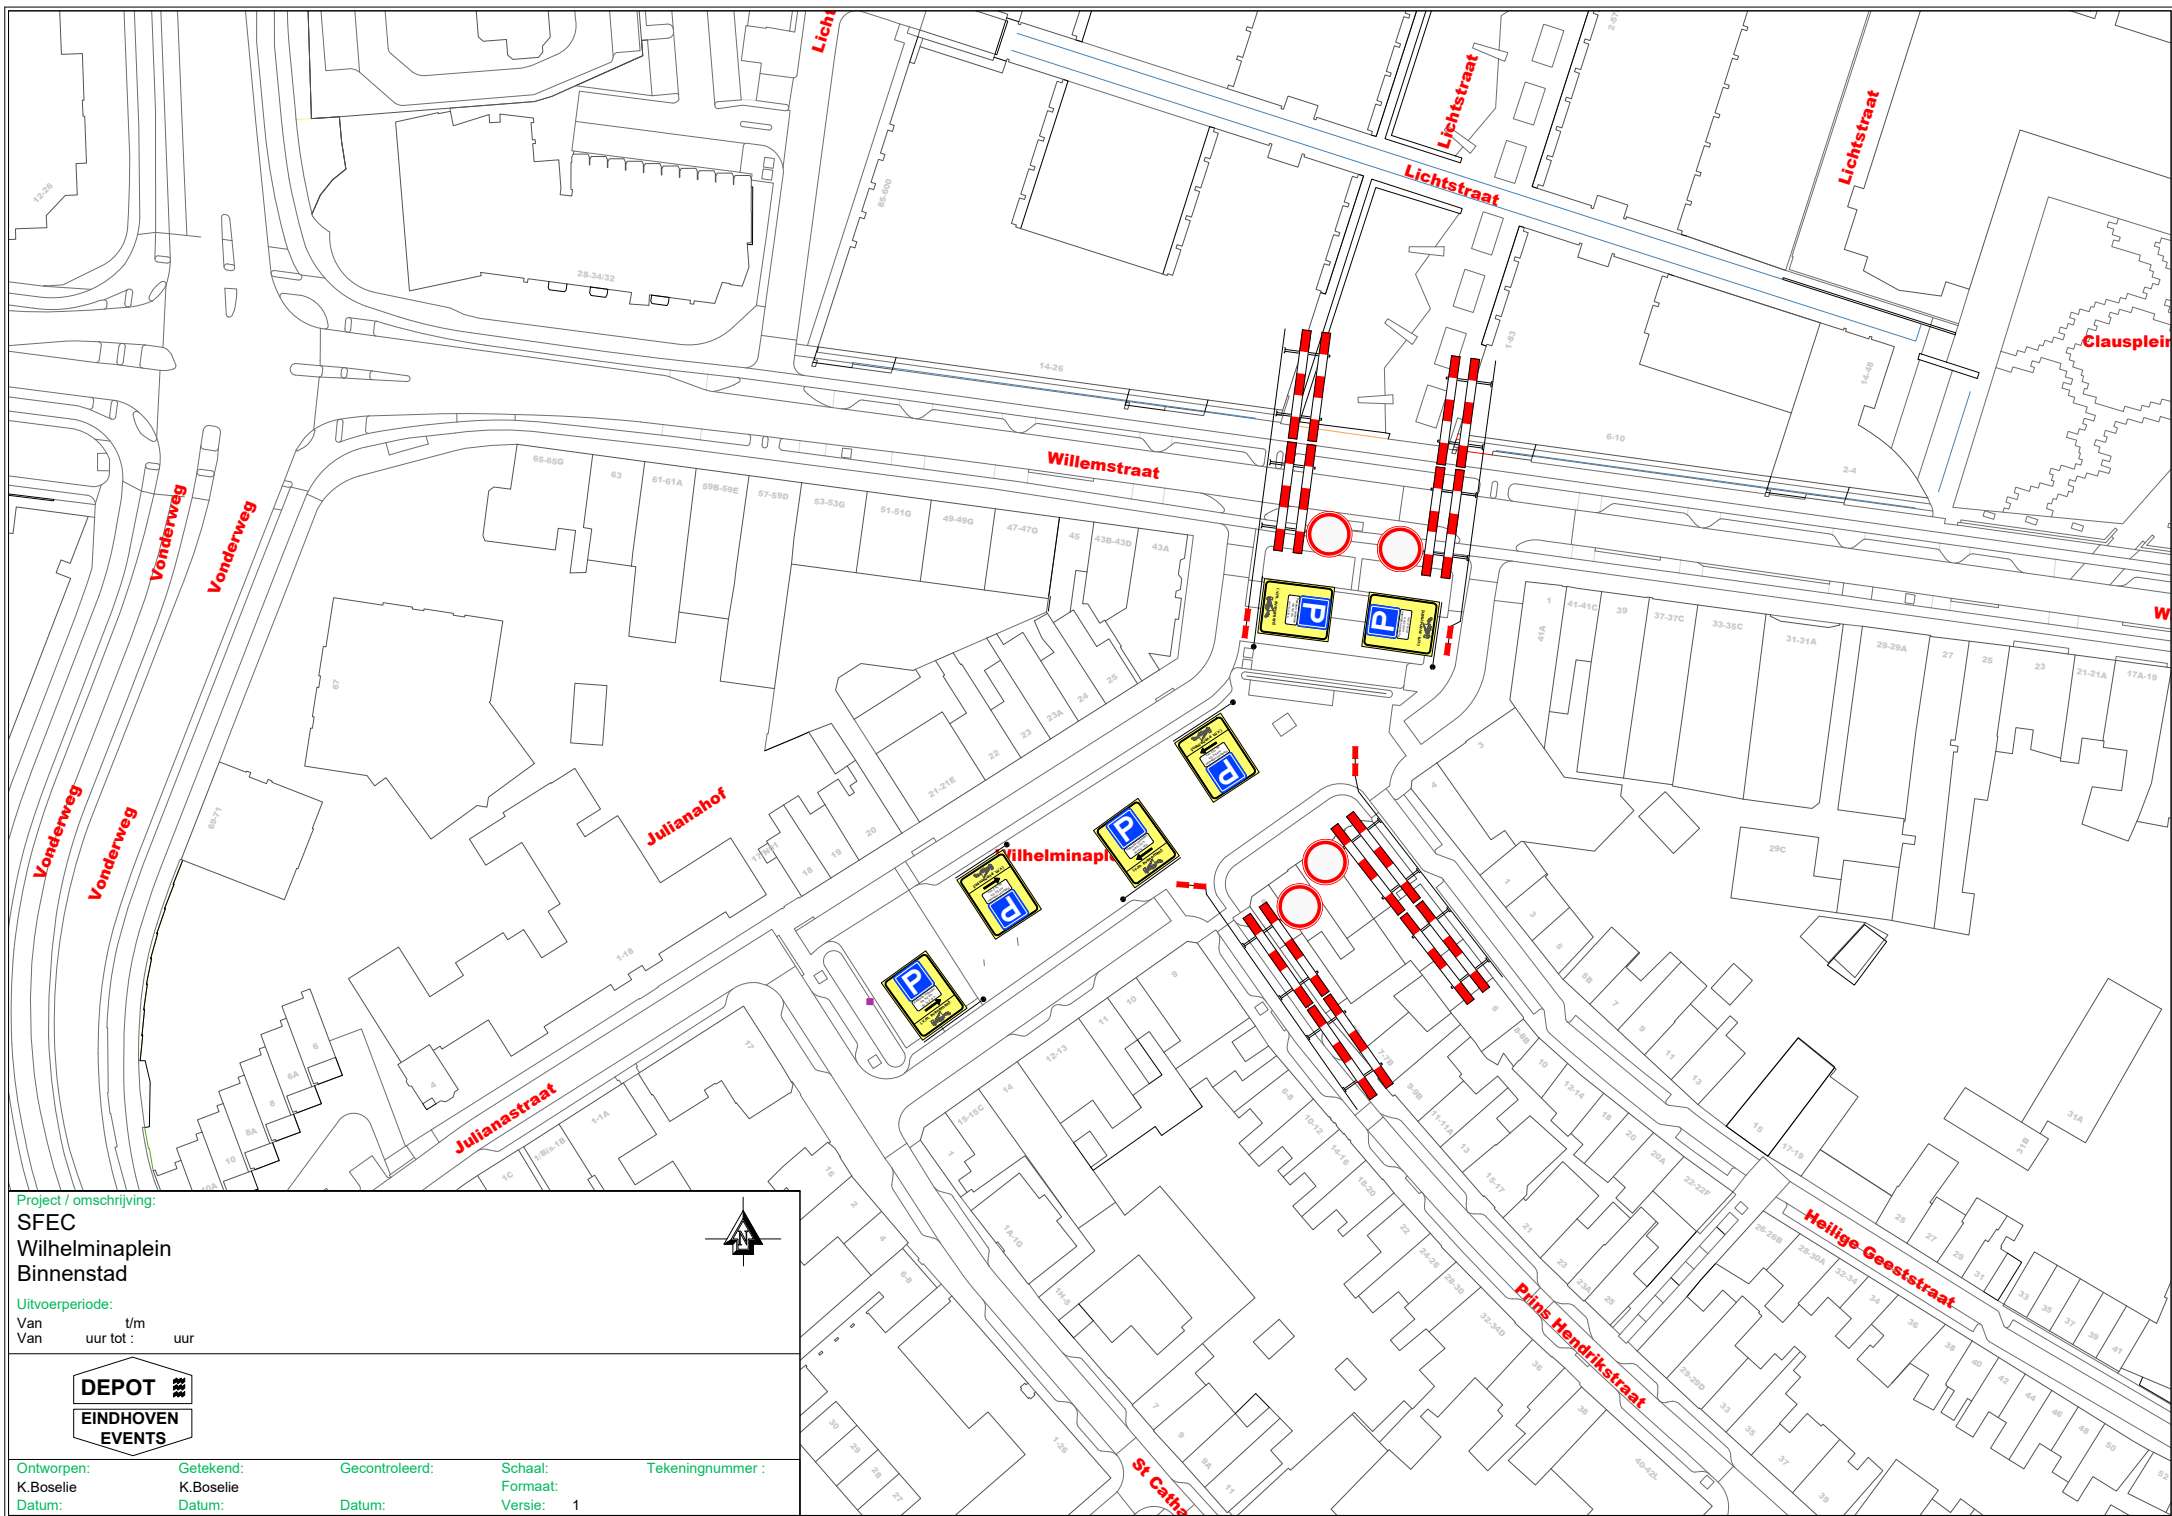

Project / omschrijving:

SFEC
Wilhelminaplein
Binnenstad

Uitvoerperiode:

Van t/m
Van uur tot : uur

DEPOT

EINDHOVEN
EVENTS

Ontworpen:
K.Boselie
Datum:

Getekend:
K.Boselie
Datum:

Gecontroleerd:
Datum:

Schaal:
Formaat:
Versie: 1

Tekeningnummer :