


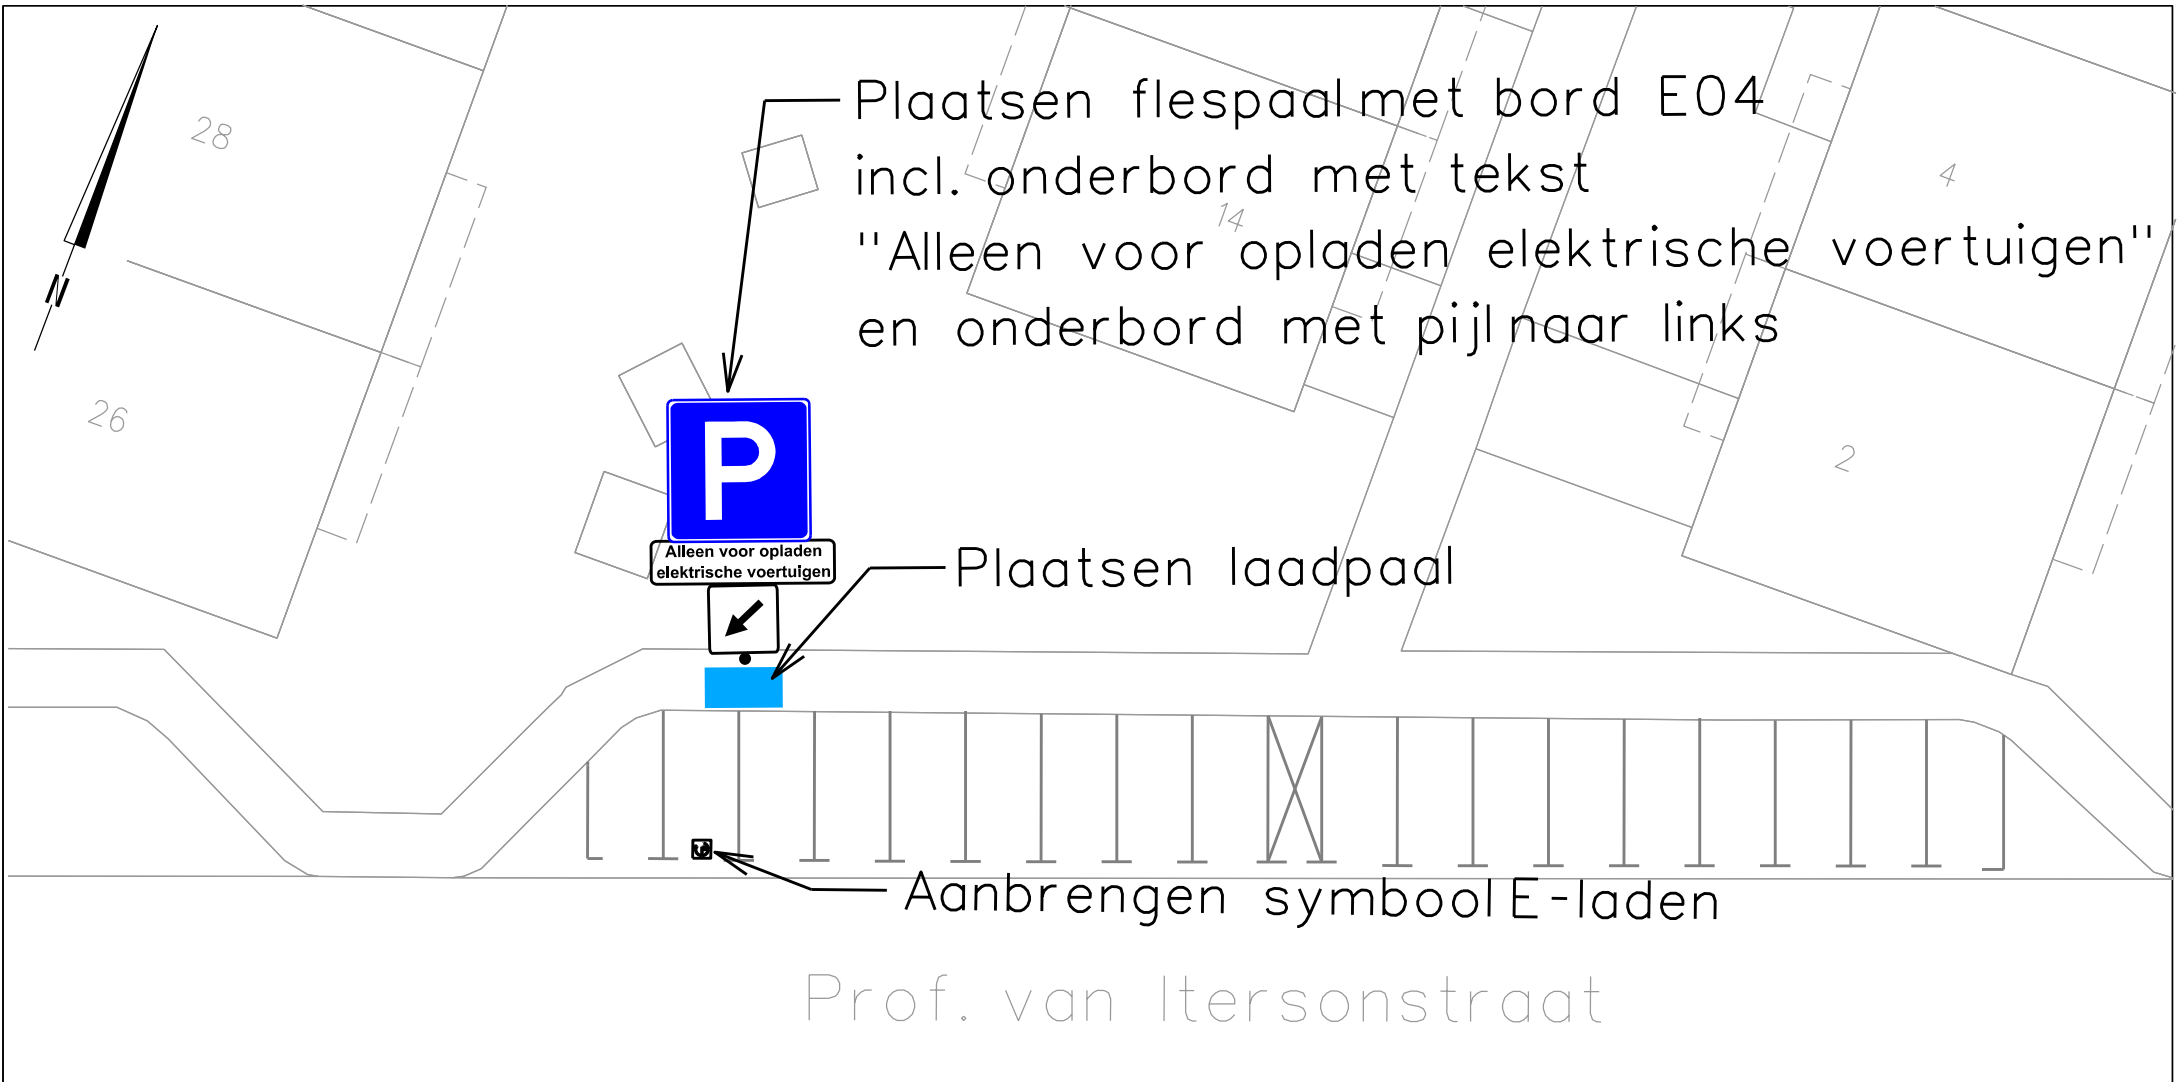

Plaatsen flespaal met bord E04 incl. onderbord met tekst "Alleen voor opladen elektrische voertuigen" en onderbord met pijl naar links

Plaatsen laadpaal

Aanbrengen symbool E-laden

Prof. van Itersonstraat

Heerlen

domein Ruimte

team Stadsingenieurs	get	K.S. micro	vervangen door	volgnr
"stadsbeeld bepalend"	chef			
projectnr.	bladen		hoofd krt	vervangt afm A4
besteknr. B 0000-00	blad nr.	dir		school 1 : 250 dat 24-1-2023



Aanleggen E-laadplaats t.h.v. Prof van Itersonstraat 26