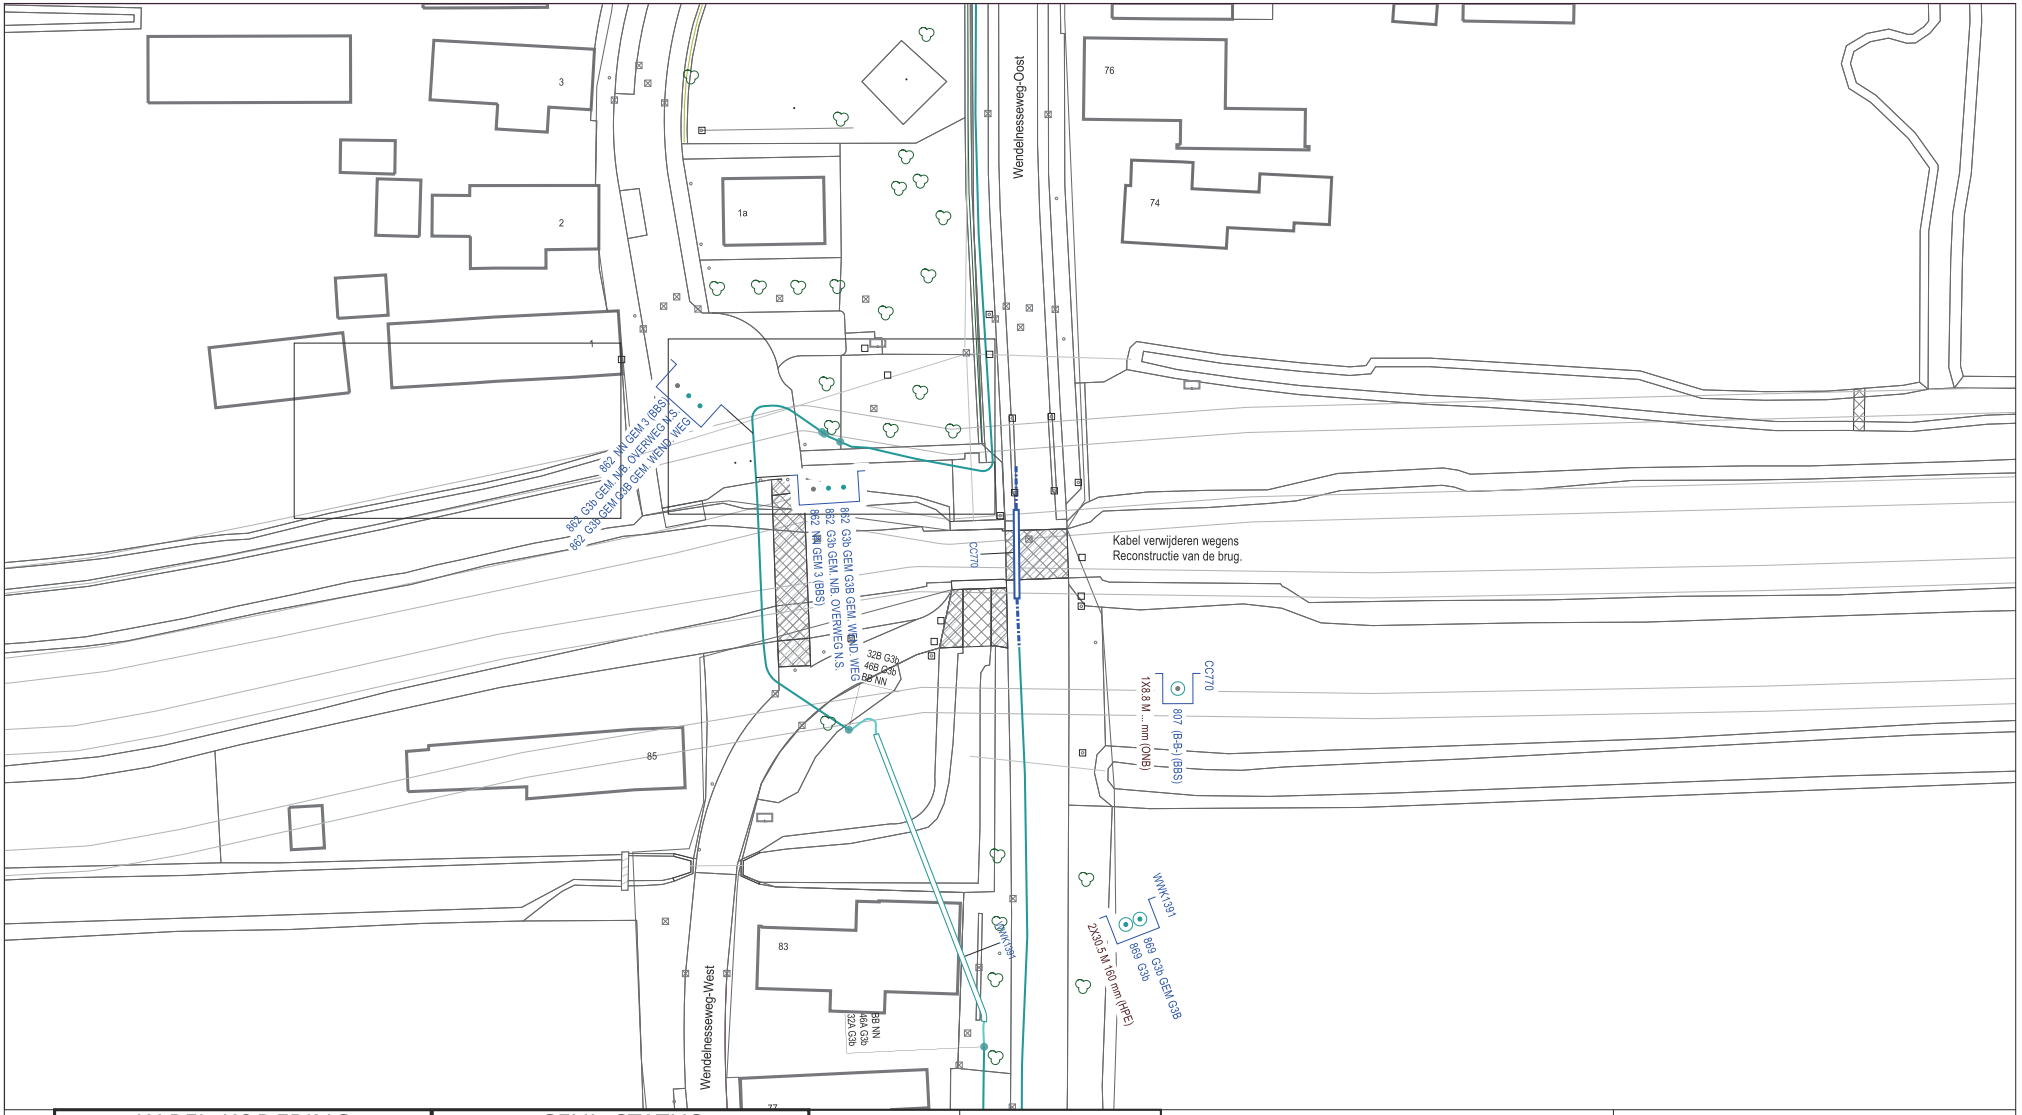

KABEL-KODERING

KODE	VERKLARING
862	3x150.0 Al GPLK
869	3x150.0 Alrm YMeKrvaslqwd
807	3x16.00 Cu GPLK

GEUL-STATUS

SYMBOOL	OMSCHRIJVING
	te verwijderen
	definitief ligging bekend
	digitaal ingemeten

symbool	omschrijving
●	Kabel - buiten bedrijf schroot
●	Kabel - in bedrijf

Omschrijving : Reconstructie MS

Status : Projecttekening aangemaakt

	1265-41175	1270-41175	1275-41175	1280-41175	1285-41175
	1265-41150	1270-41150	1275-41150	1280-41150	1285-41150
	1265-41125	1270-41125	1275-41125	1280-41125	1285-41125
126-4110		1270-41100	1275-41100	1280-41100	1285-41100
		1270-41075	127-4105		
		1270-41050			

SAP netwerkplan	: 30167303
SAP projectdefinitie	: R04767
Synfranummer	:
Ontwerp door	:
Tekening nr.	: SPG.R.04767.MS
Projecttek. Aangem.	: 06/06/2023
Projecttek. Gewijzigd	:
A3 Schaal: 1:500	Datum plot: 06/06/2023

Brabant Midden Afd. A, E & I
Atlasstraat 1
5047 RG TILBURG

ENEXIS