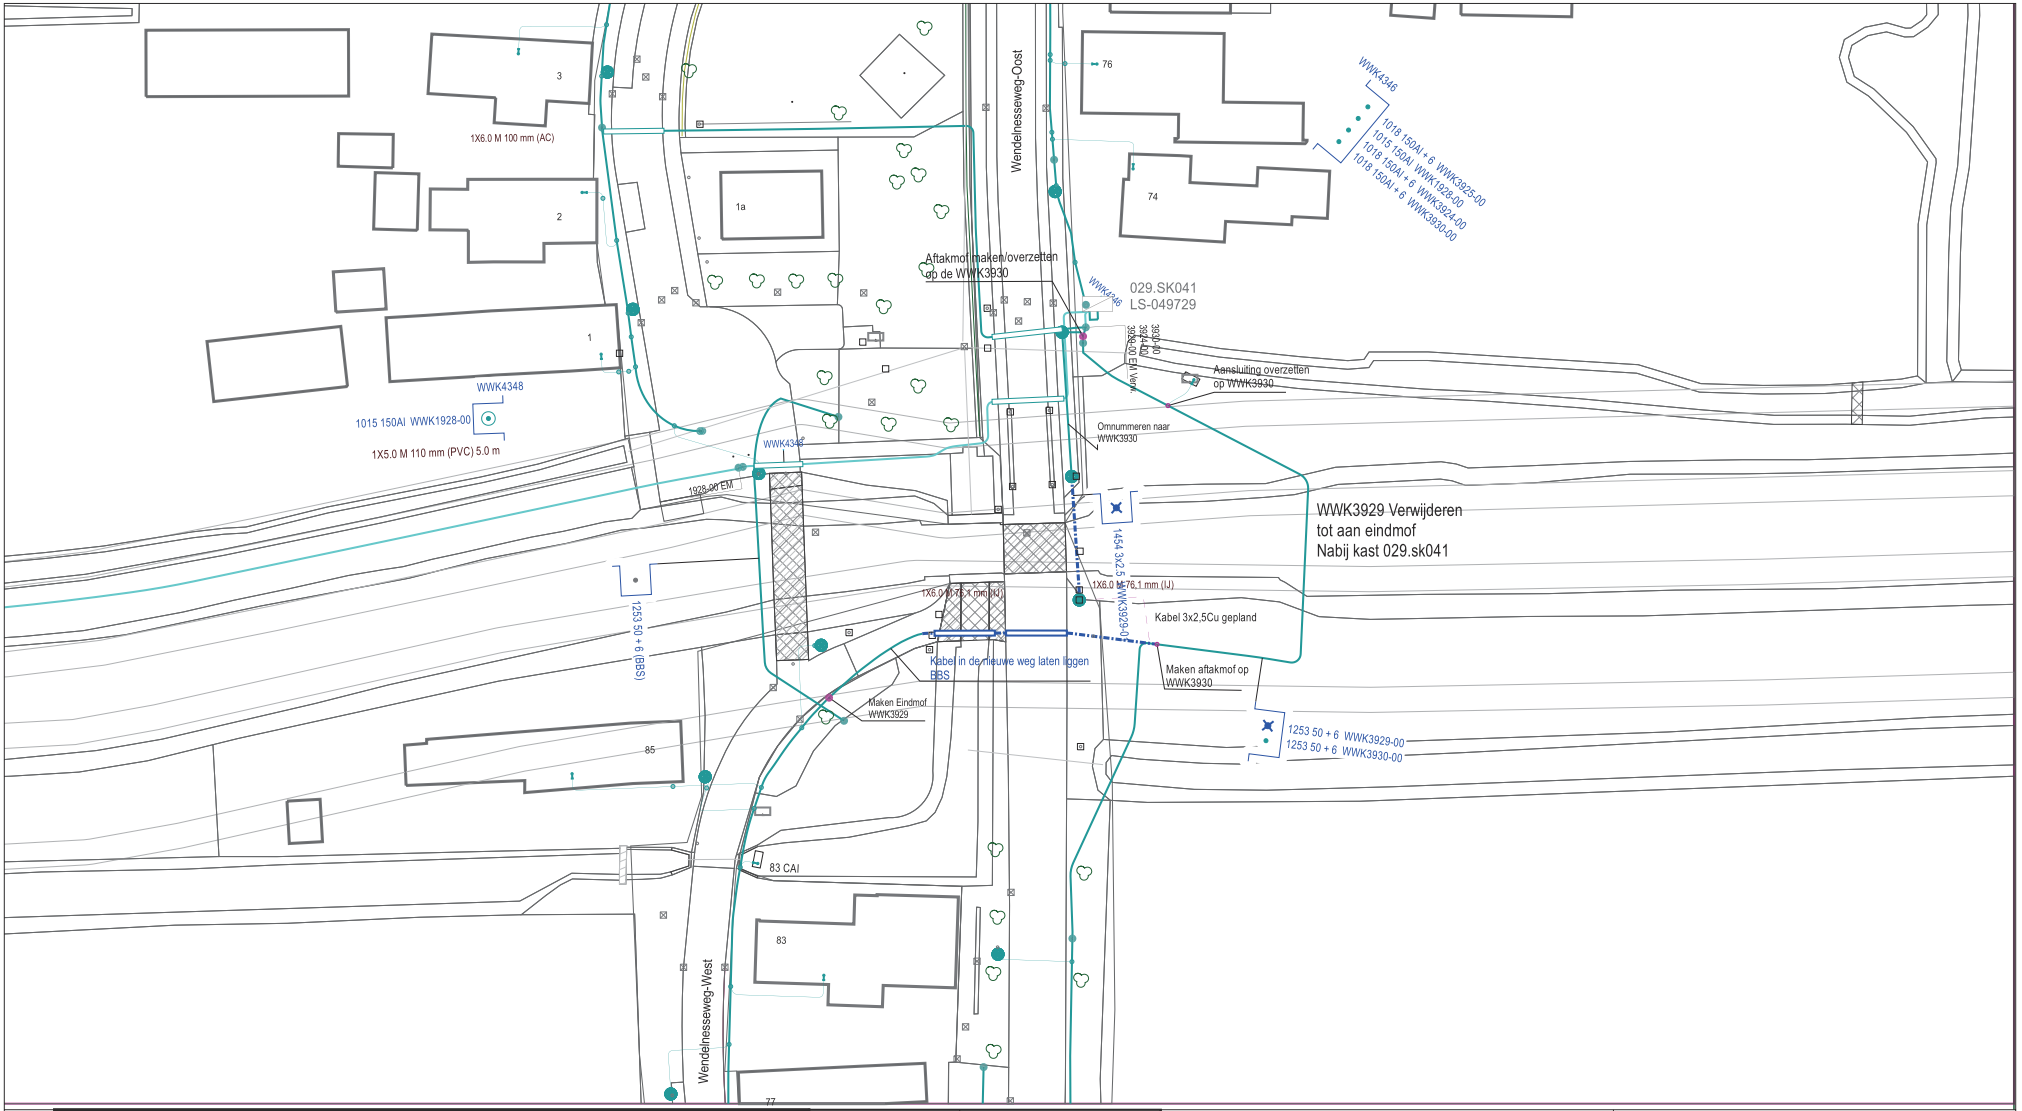

KABEL-KODERING	
KODE	VERKLARING
1253	4x50.00 Cu + 4x6.000 Cu GPLKh
1454	3x2.500 Cu VMvKas
1015	4x150.0 Al V-VMvKsas
1018	4x150.0 Al + 4x6.000 Cu V-VMvKhsas

GEUL-STATUS	
SYMBOOL	OMSCHRIJVING
	definitief ligging bekend
	digitaal ingemeten
	te verwijderen

symbool	omschrijving
	OV Aansluiting - in bedrijf
	LS/OV Kast - in bedrijf
	Kabel - in bedrijf
	Kabel - te verwijderen
	Kabel - buiten bedrijf schroot

Omschrijving : Reconstructie Ls/Ov

Status : Projecttekening aangemaakt

	1265-41175	1270-41175	1275-41175	1280-41175	1285-41175
	1265-41150	1270-41150	1275-41150	1280-41150	1285-41150
1260-41125	1265-41125	1270-41125		1280-41125	1285-41125
126-4110	1265-41100	1270-41100	127-4110	1280-41100	1285-41100
	1265-41075	1270-41075	127-4105		
126-4105		1270-41050			

SAP netwerkplan	: 30167303
SAP projectdefinitie	: R04767
Synfranummer	:
Ontwerp door	
Tekening nr.	: SPG.R.04767.LS
Projecttek. Aangem.	: 06/06/2023
Projecttek. Gewijzigd	: 08/11/2023
A3 Schaal: 1:500	Datum plot: 09/11/2023

Brabant Midden Afd. A, E & I
Atlasstraat 1
5047 RG TILBURG

ENEXIS