


# 706385-B

Gemeente Nieuw-Vossemeer, sectie E, nummers 473, 474 en 495

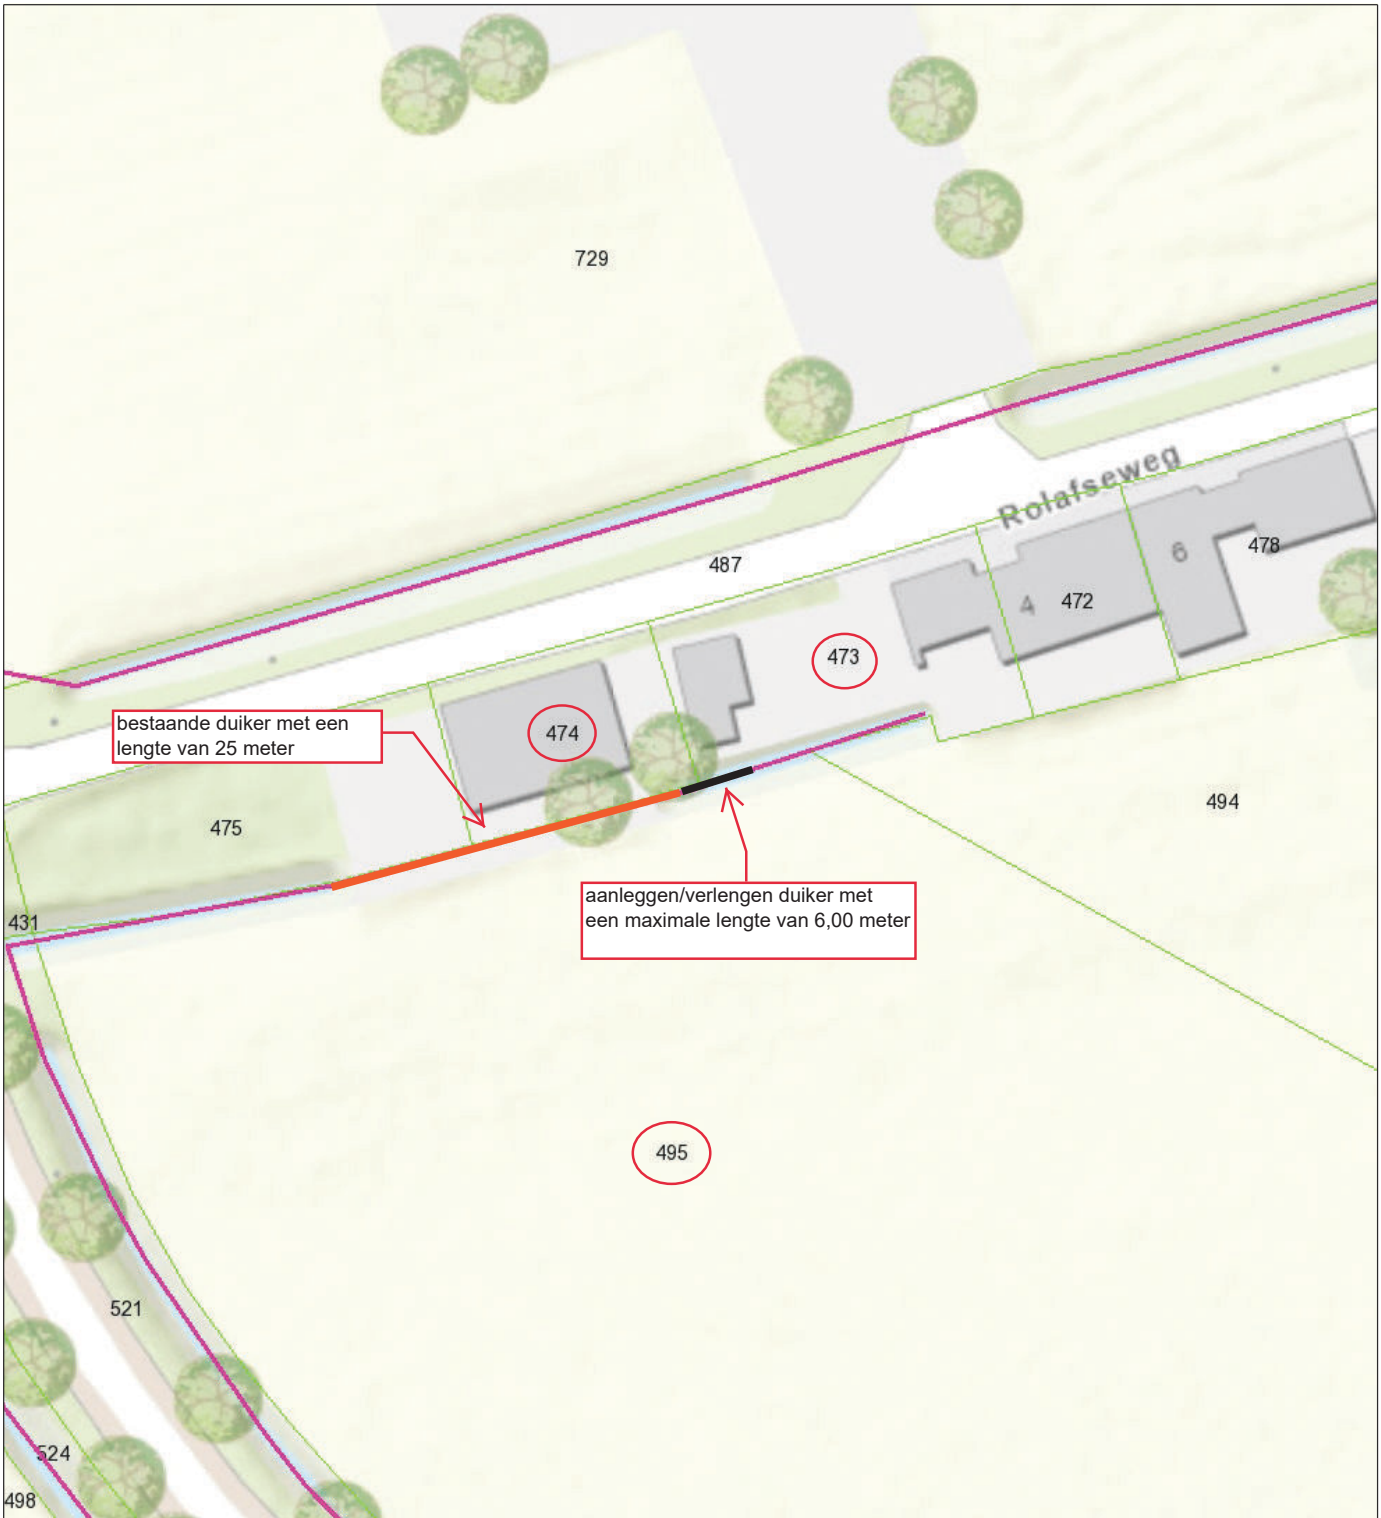

bestaande duiker met een lengte van 25 meter

aanleggen/verlengen duiker met een maximale lengte van 6,00 meter

- Oneigelijk grondgebruik punt
- Oneigelijk grondgebruik vlakken
- Duiker
- Industrie
- Landbouw
- Openbare weg/ruimte

- gebied
- Beschermd gebied
- Invloedsgebied Natura2000
- Ecologische verbindingszone met een wateropgave
- Waterwingebieden
- Boringvrije zone



**Naam/Proces:**

**Datum:** 15-12-2023

**Formaat:** A4

**Schaal:** 1:500

