
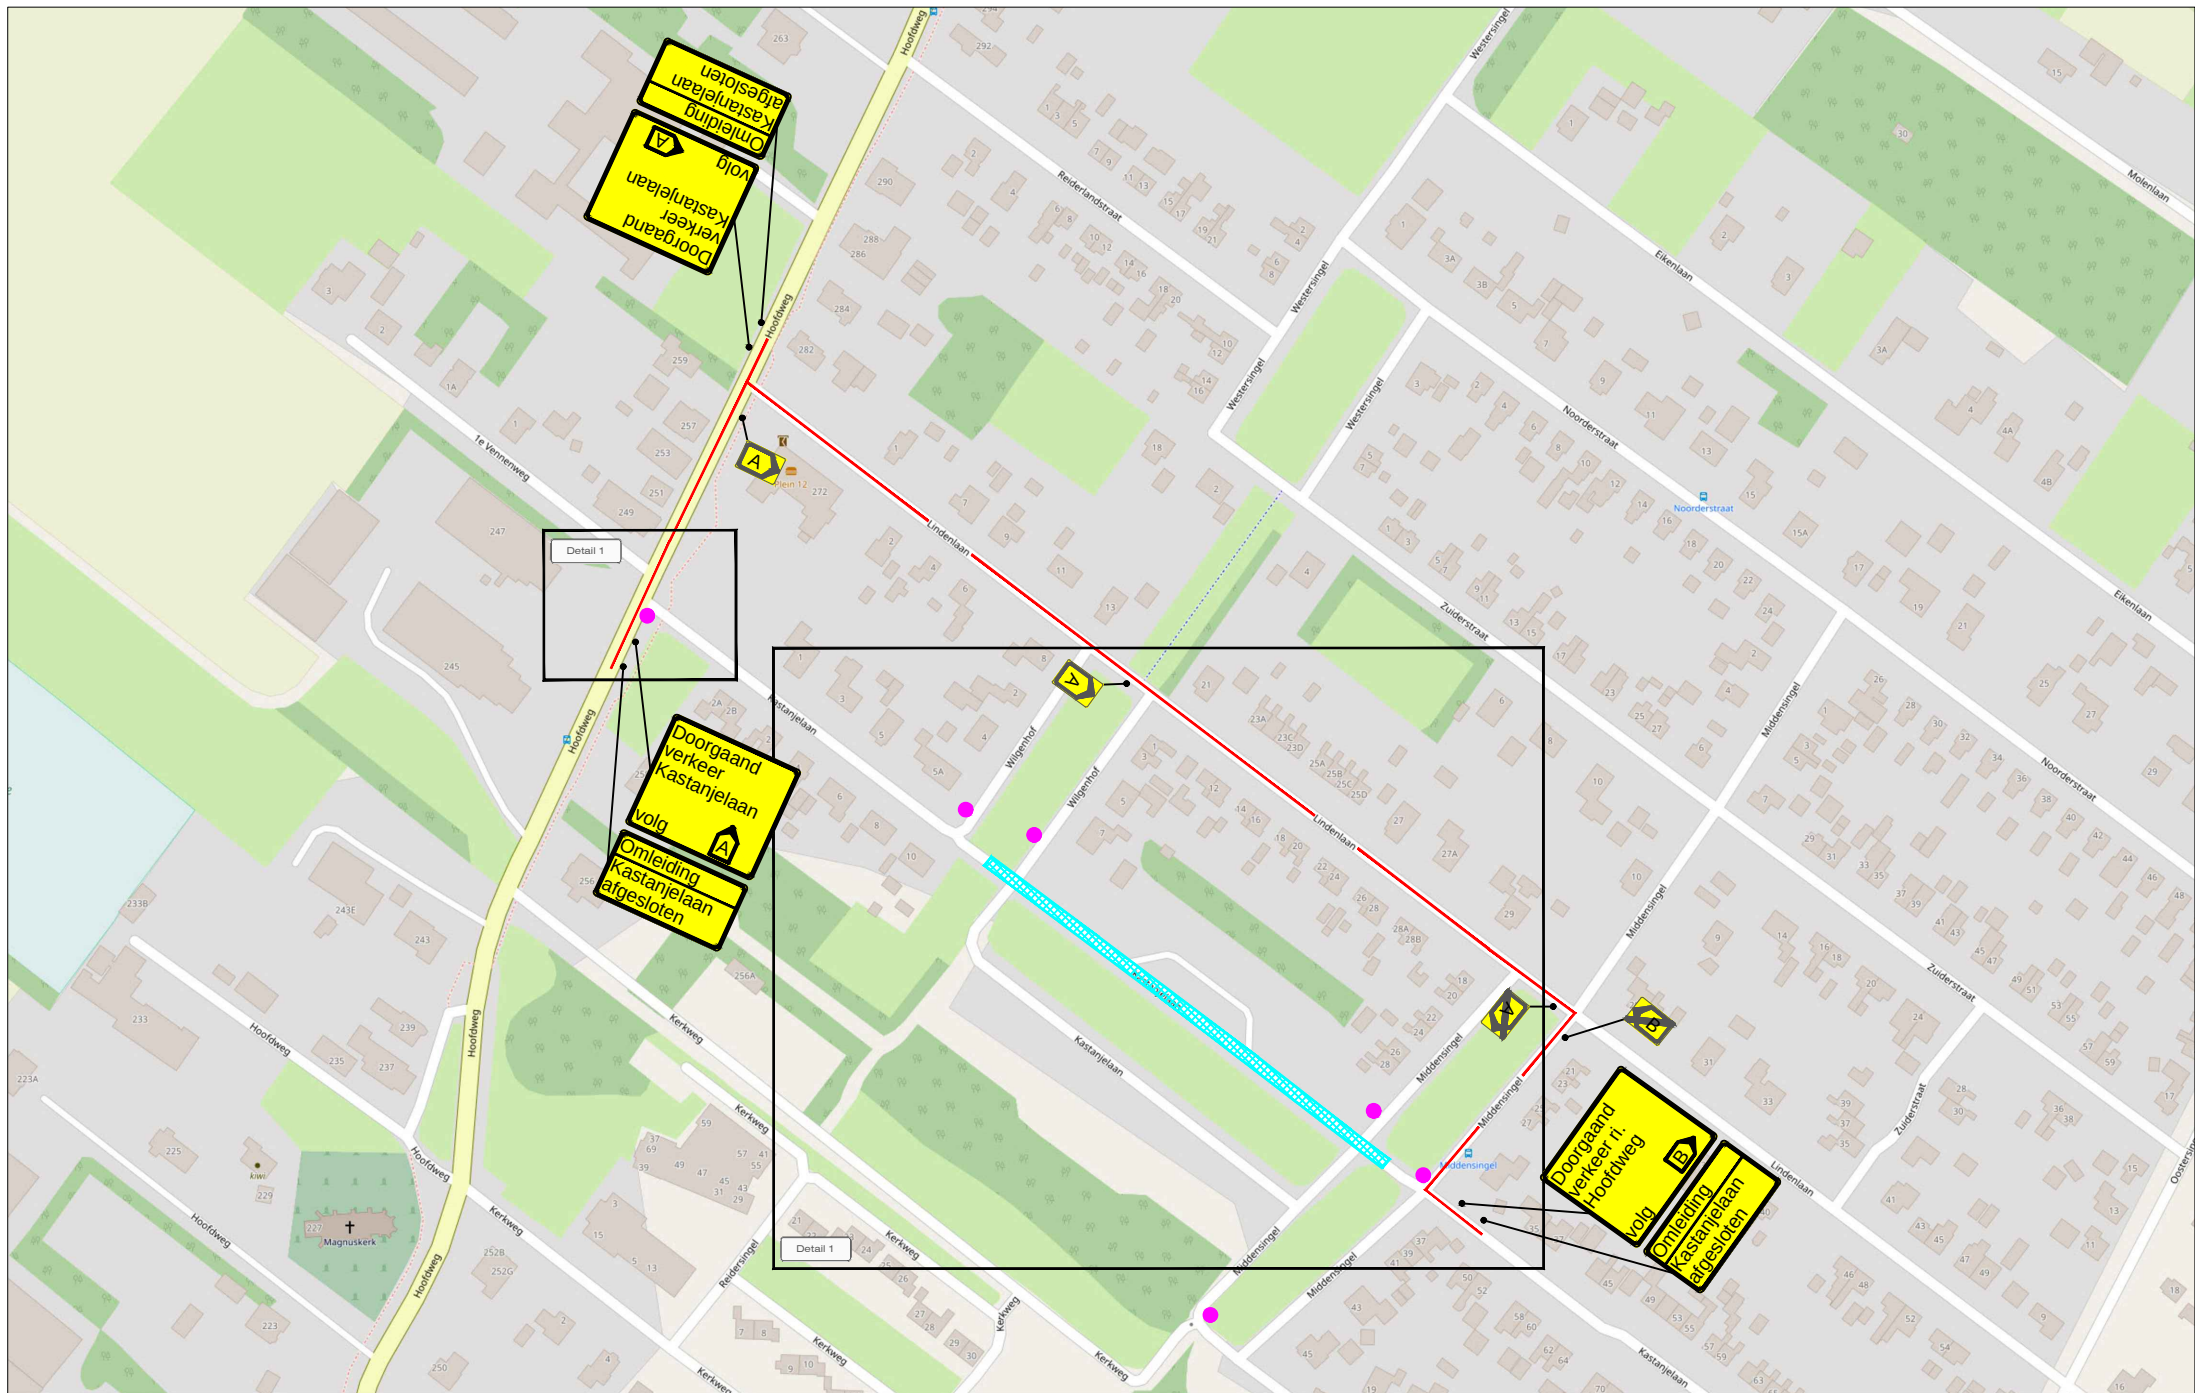


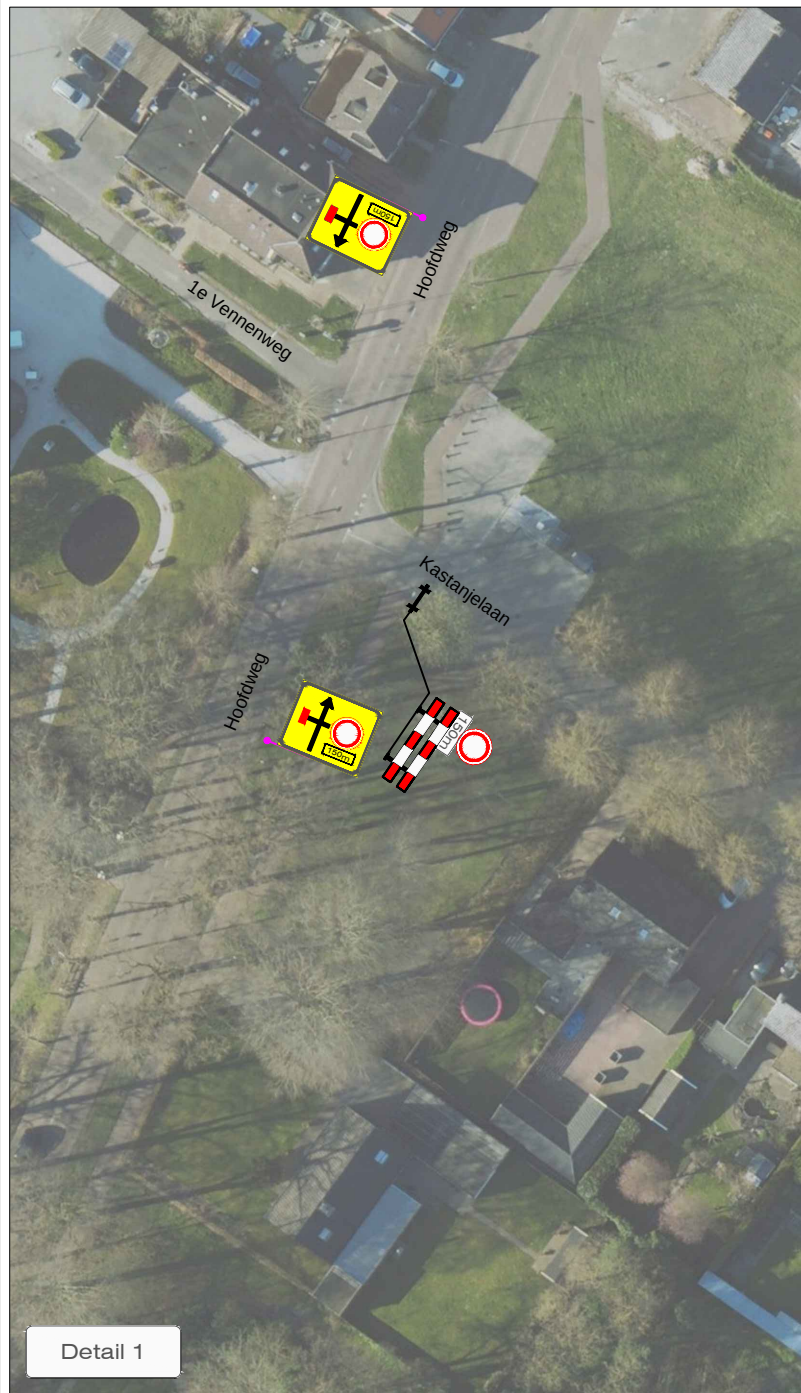


LEGENDA

- Werkruimte
- Omlleidingsroute
- Conflicterende bebording afplakken
- De exacte plaatsing van de bebording wordt op locatie bepaald

CHECKLIST

Verkeersregelaar(s) ☐ Tijdelijke verlichting ☐ Barrier ☐

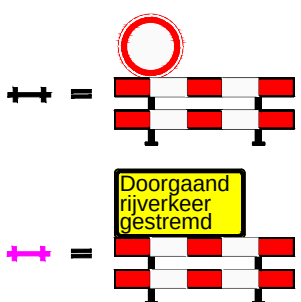

VOORAANKONDIGING



Aantal: 6 st.

OPDRACHTGEVER:	HEMMEN bv aanneming wegenbouw	DATUM:	14-12-2022	PARAAF:		
PROJECT:	Herinrichting Kastanjelaan, Bellingwolde Fase 1	GET:	MSC	GEC:	MSM	
Vestiging Rijssen: Fahrenheitstraat 13 7461 JA RIJSSSEN	Vestiging Beilen: De Hanekampen 13 9411 XN BEILEN	Vestiging Bunschoten: Ampèreweg 3 3752 LR BUNSCHOTEN	GEW:	VRJ:		
Tel: +31 (0)548 82 09 90 info@savetrafficnederland.nl www.savetrafficnederland.nl			PROJECT NR:	B22-05620	VERIE:	A
			TEKENING NR:	STN01	SCHAA:	NVT
					FORMAAT:	A2

Save Traffic Nederland
Advies, ontwerp en uitvoering tijdelijke verkeersmaatregelen